


Vloeren, wanden en plafonds
afwerken conform afwerkstaat

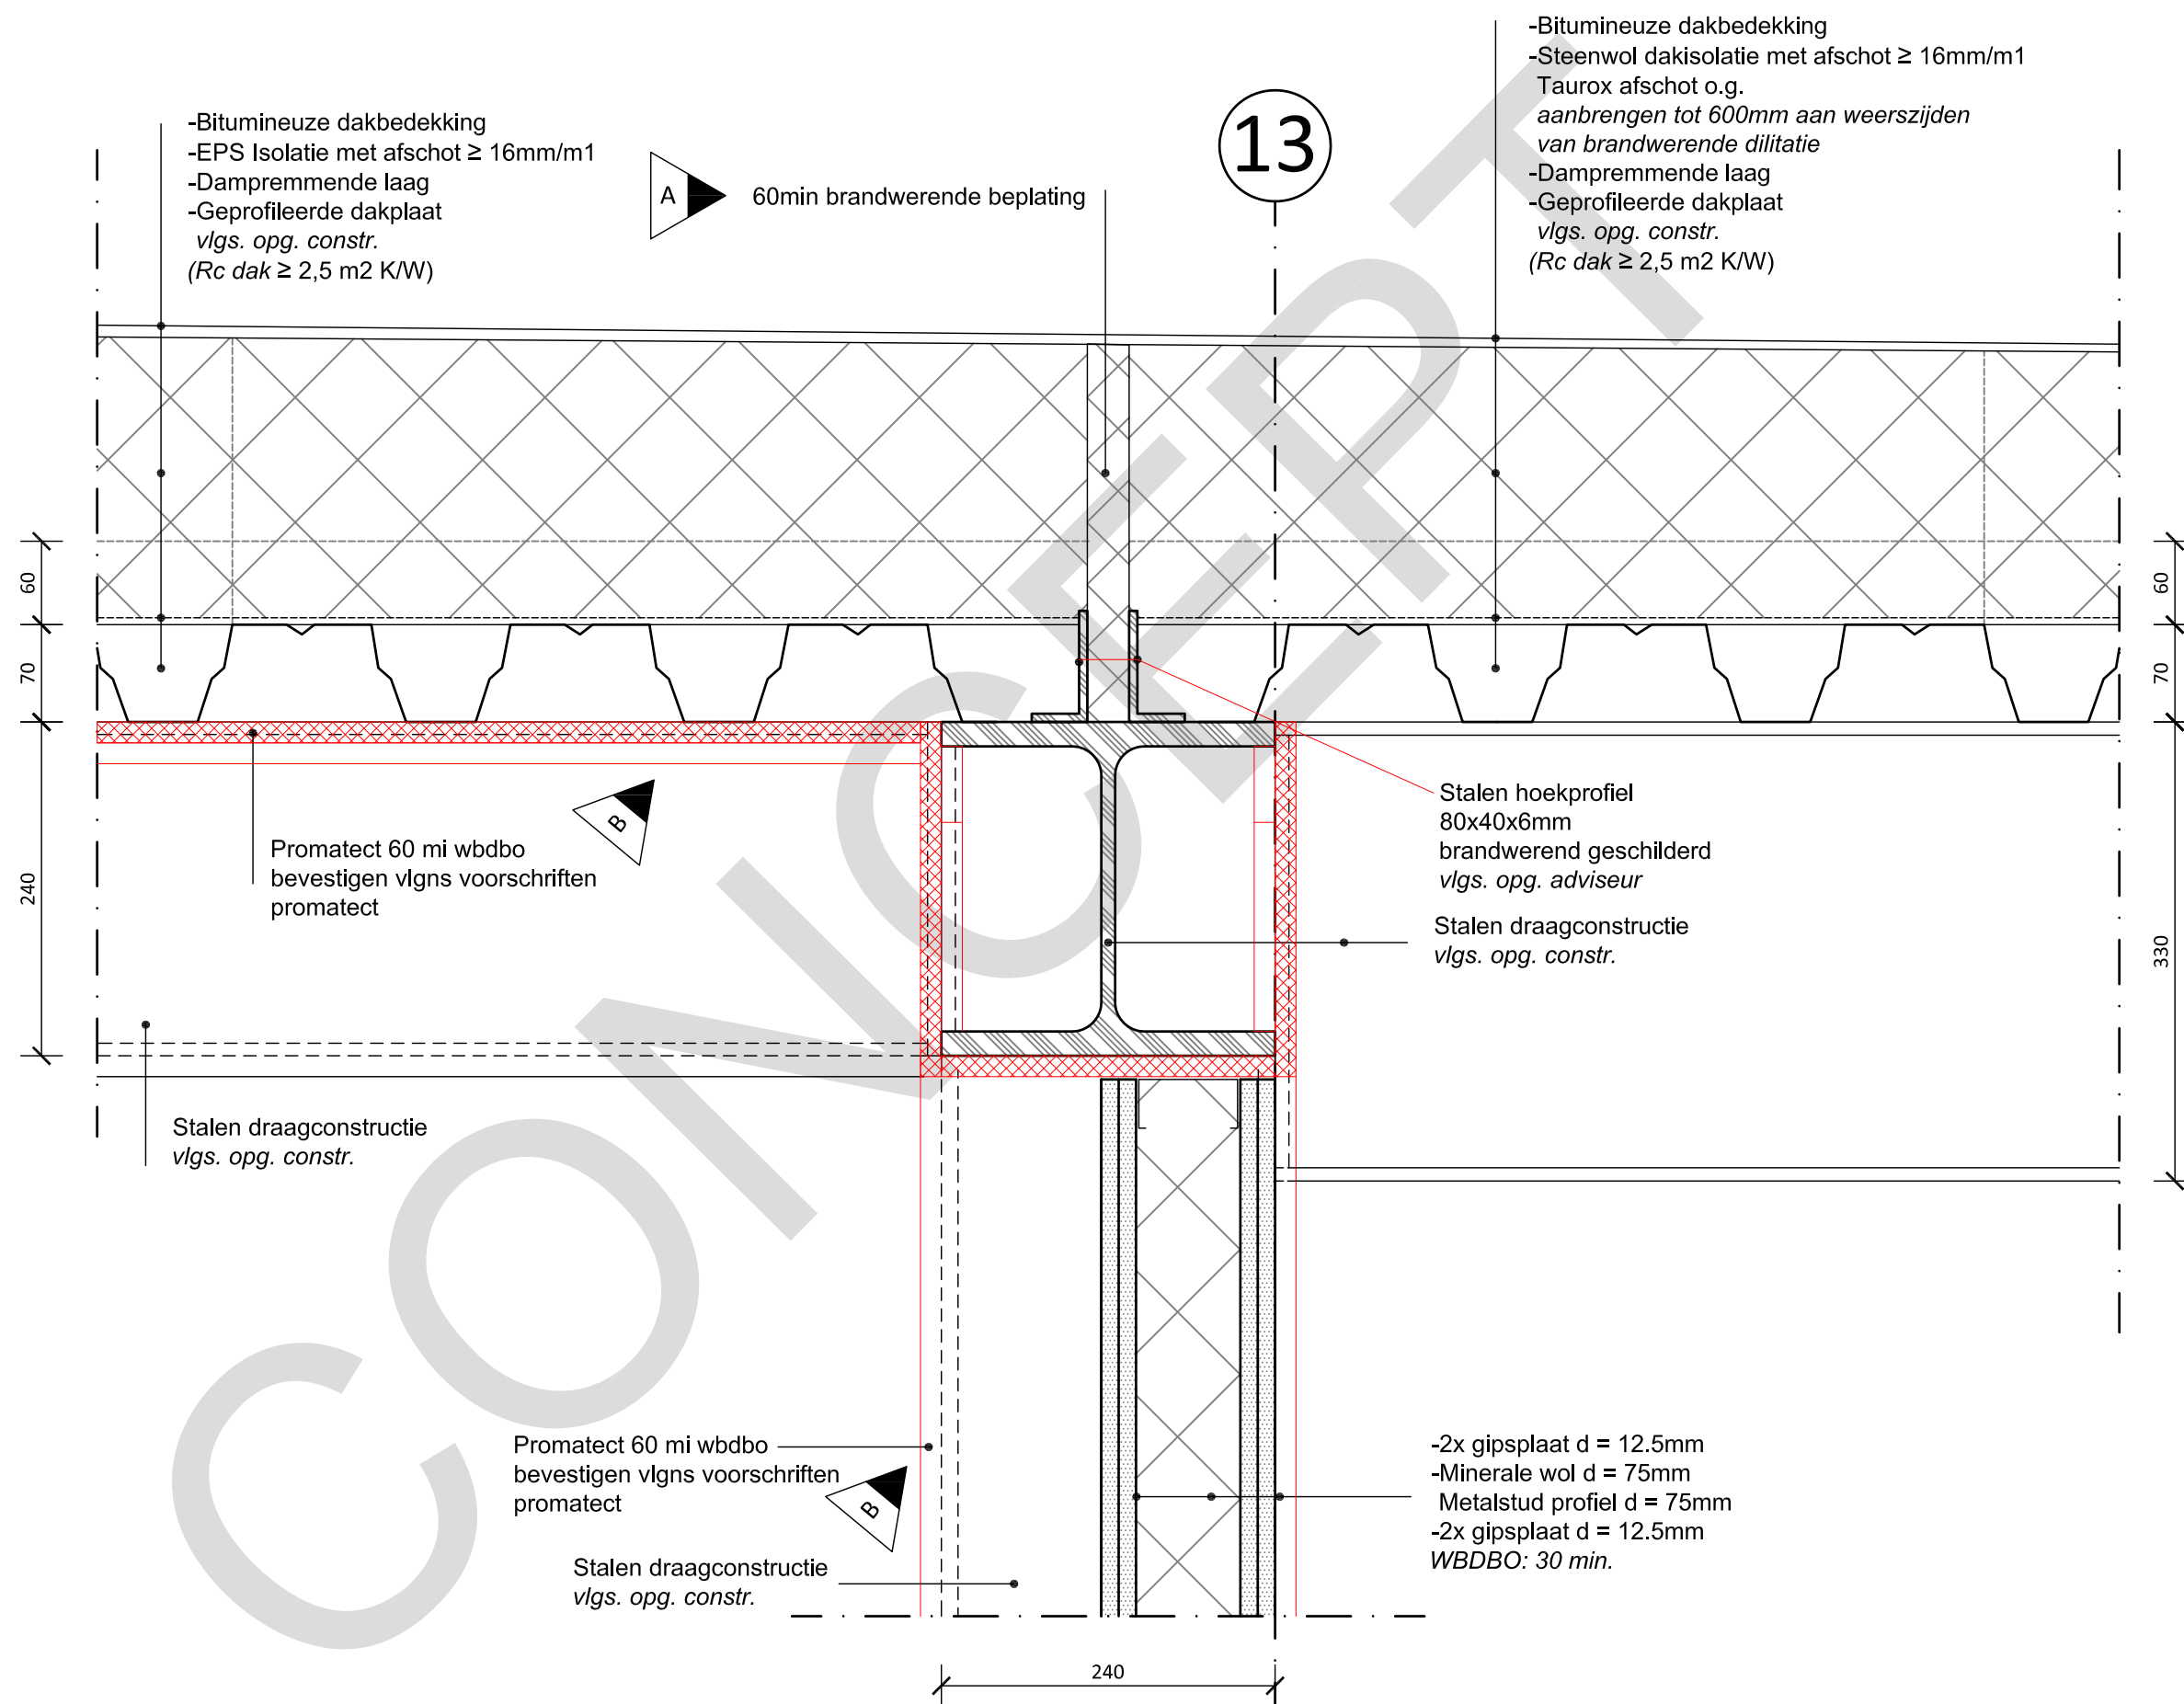

Detail 7
Entreegebied / Regie



DVP B.V.
Prinses Alexialaan 6
2496 XA Den Haag
Tel: 088 01 06 800

Project:
ZUIDERSTRANDTHEATER

Omschrijving:
Detail 7

Schaal: 1:5
Datum: 27-09-2013

Formaat: A3
Werknummer: 13-007

Tek. naam: B507
Wijziging: 03-06-2014 (B)

Maten i.h.w. controleren