


12

Vloeren, wanden en plafonds
afwerken conform afwerkstaat

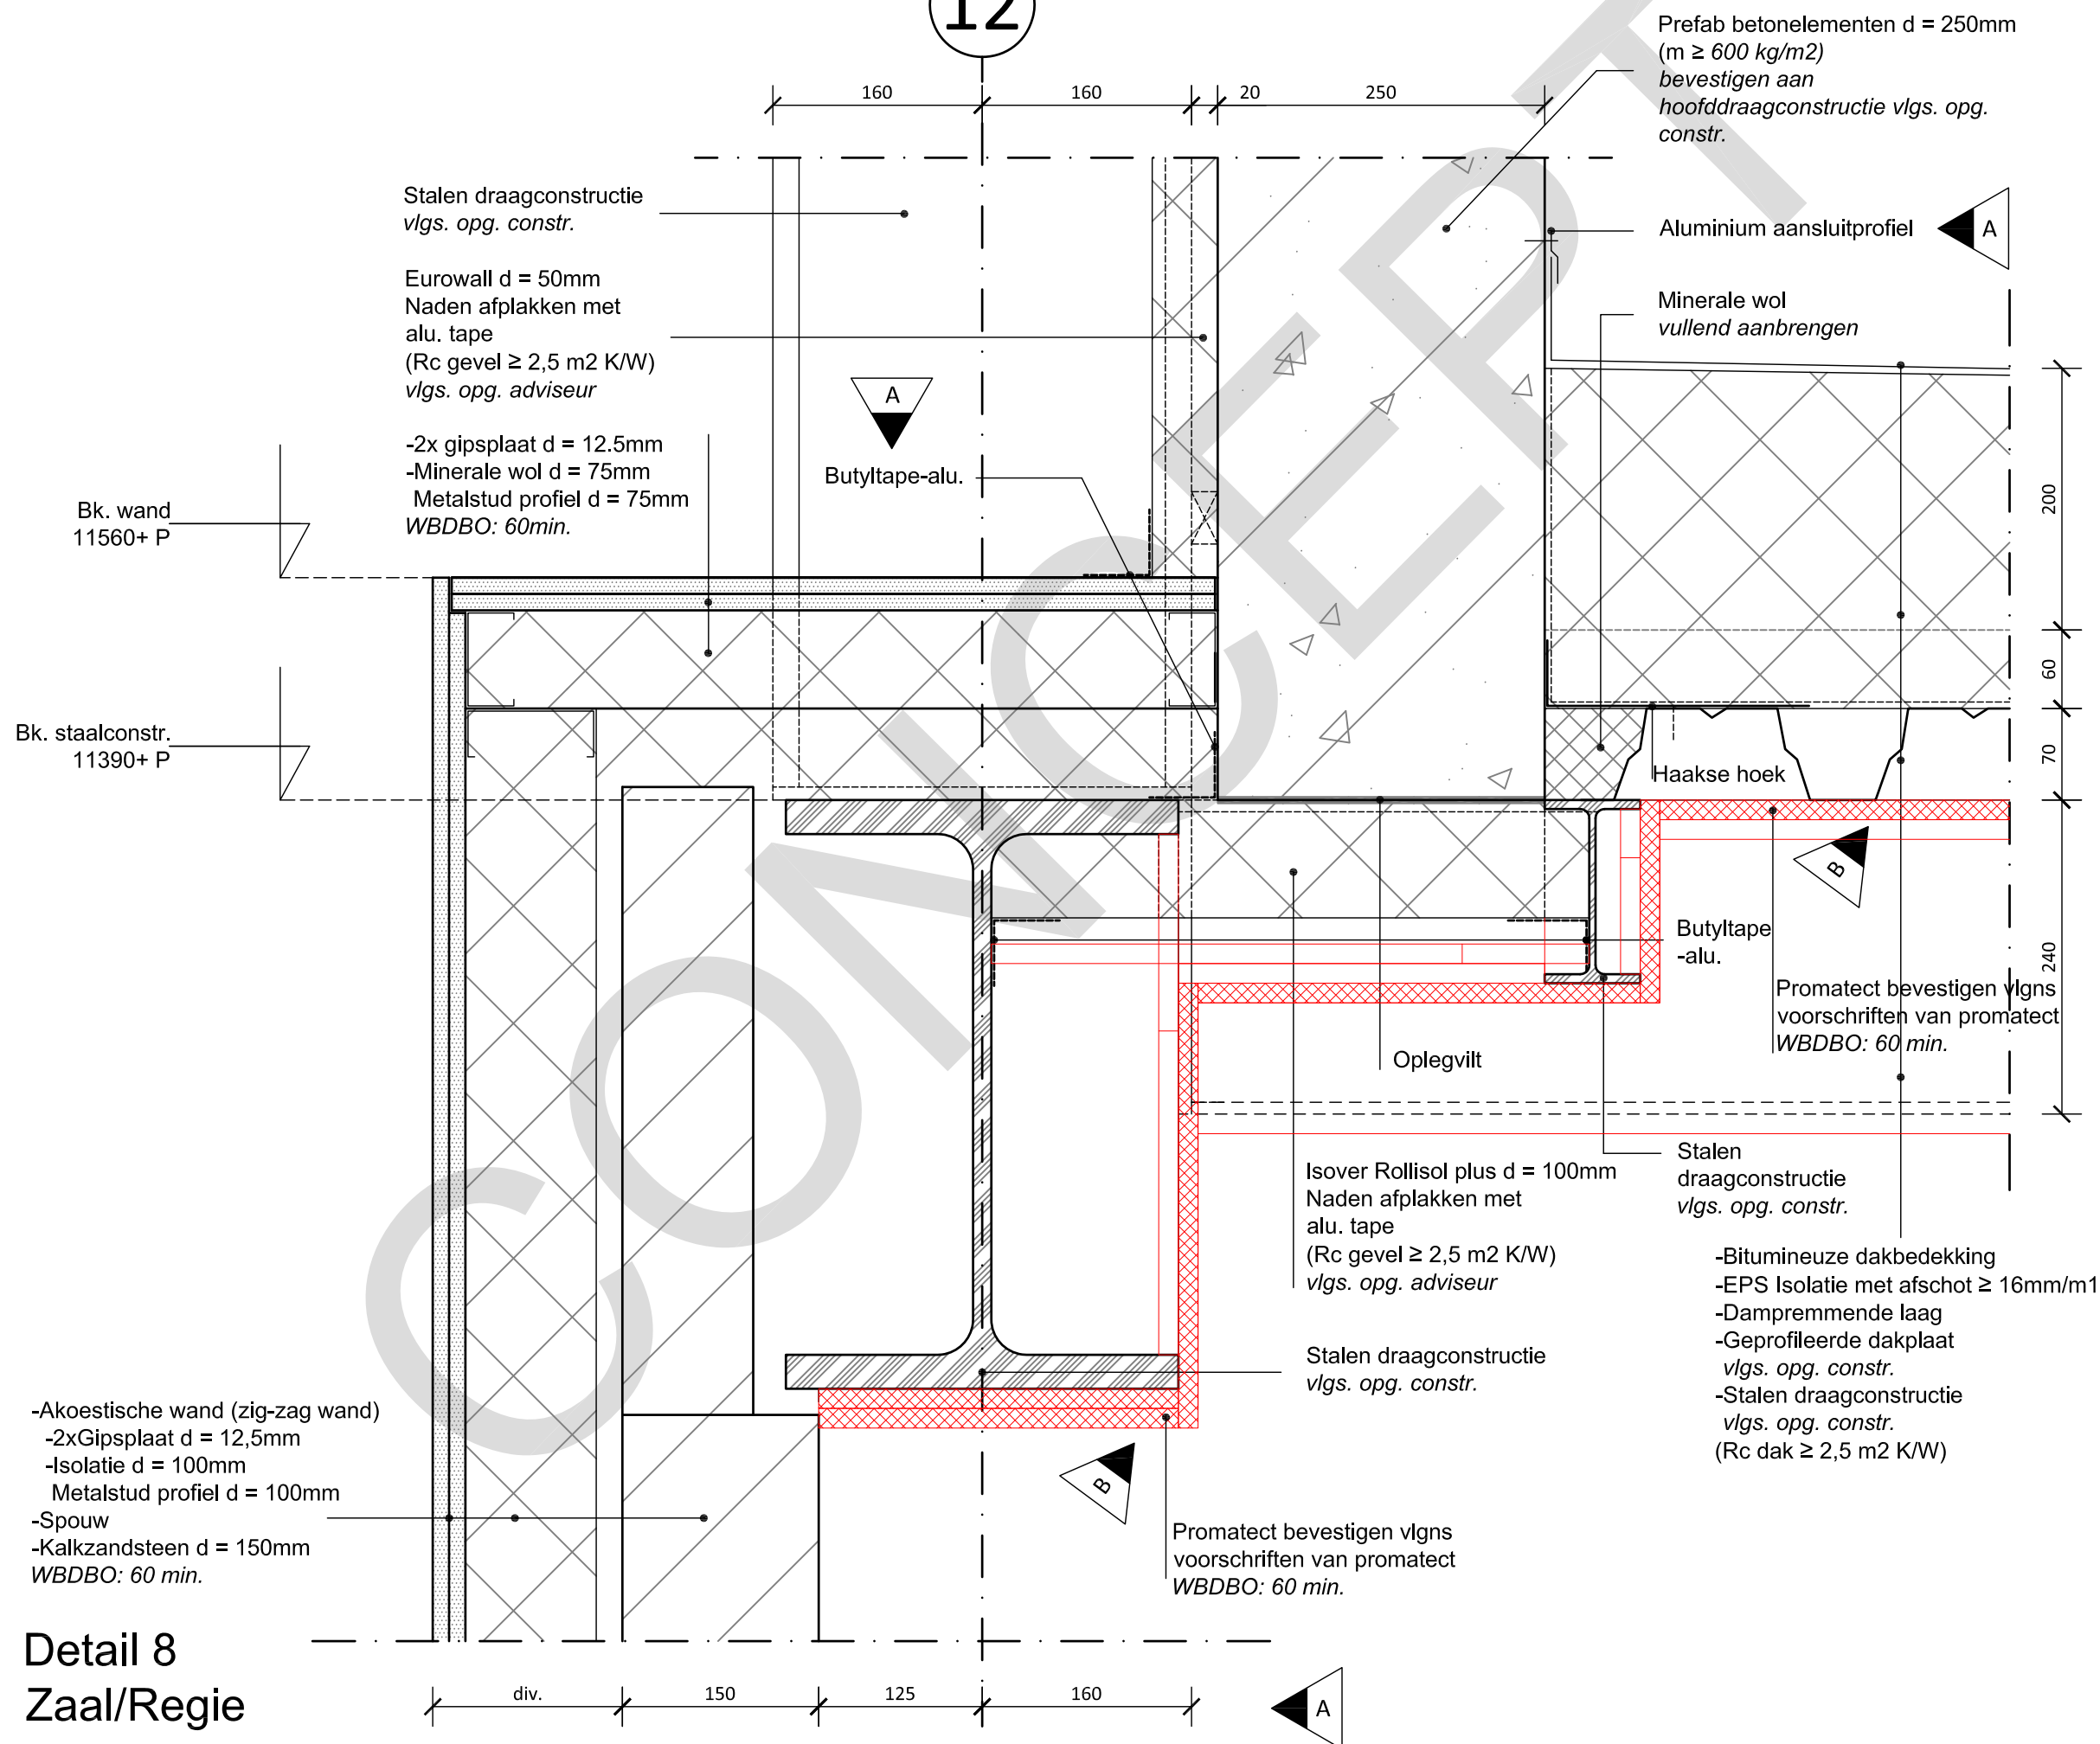

Detail 8
Zaal/Regie



DVP B.V.
Prinses Alexialaan 6
2496 XA Den Haag
Tel: 088 01 06 800

Project:
ZUIDERSTRANDTHEATER

Omschrijving:
Detail 8

Schaal:
1:5

Datum:
27-09-2013

Formaat:
A3

Werknummer:
13-007

Tek. naam:
B508

Wijziging:
03-06-2014 (B)

Maten i.h.w. controleren