




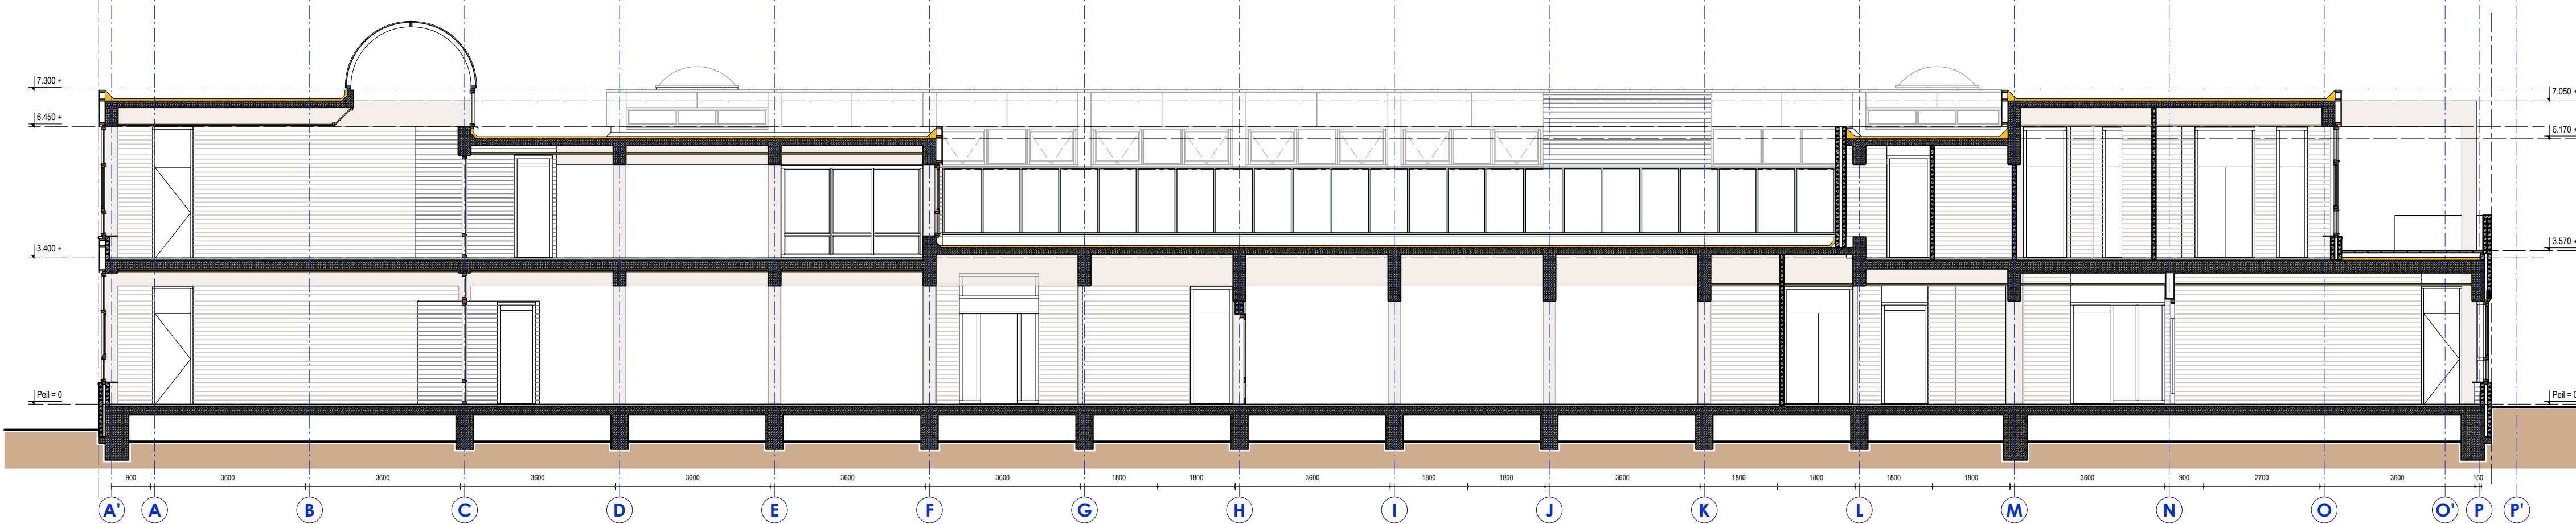

DOORSNEDE A-A

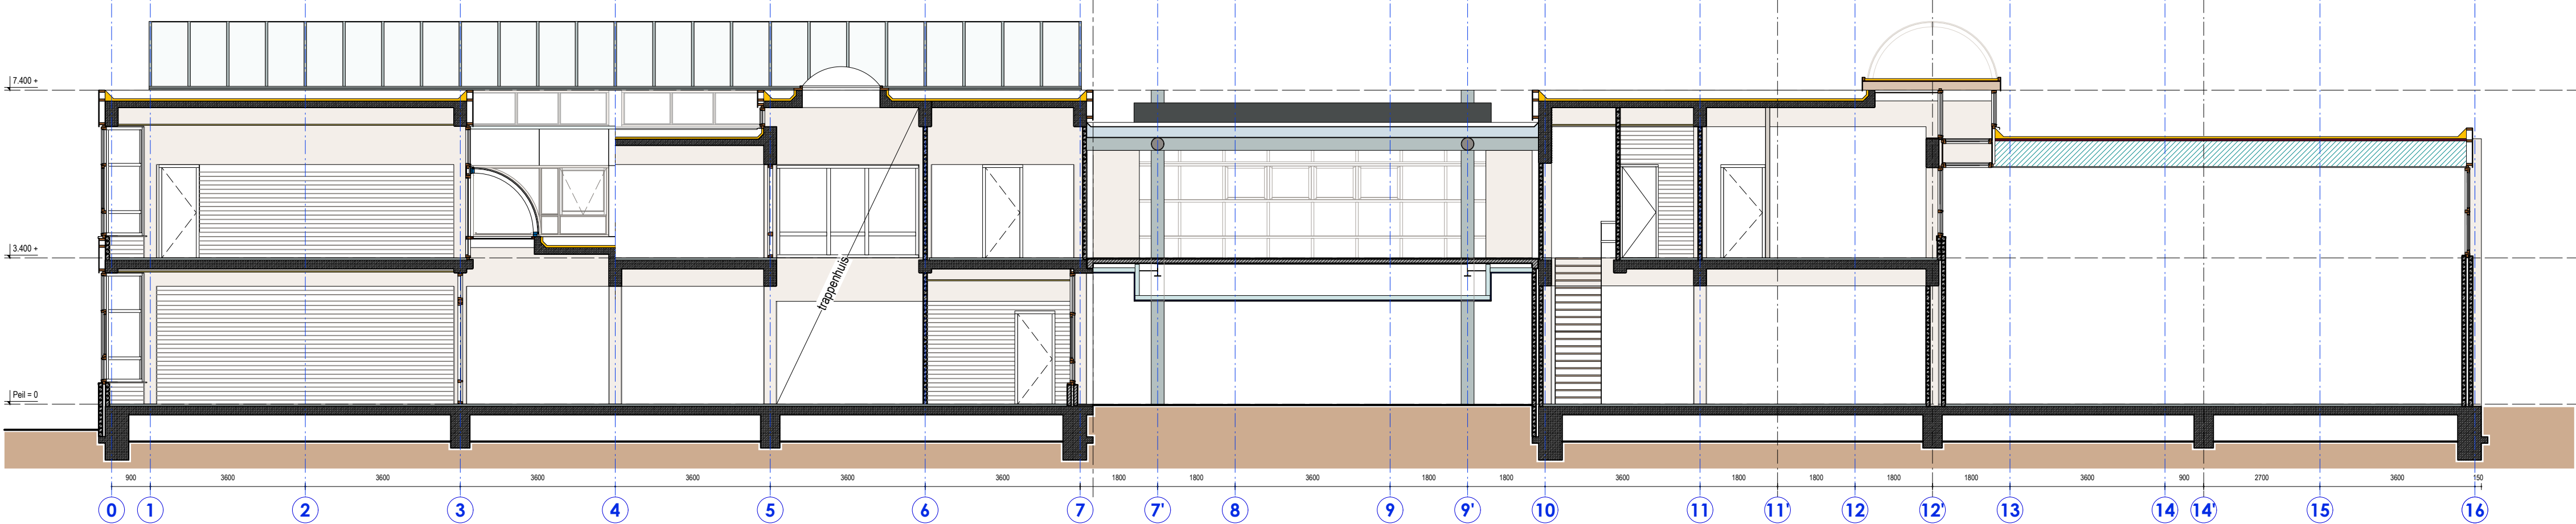

DOORSNEDE C-C

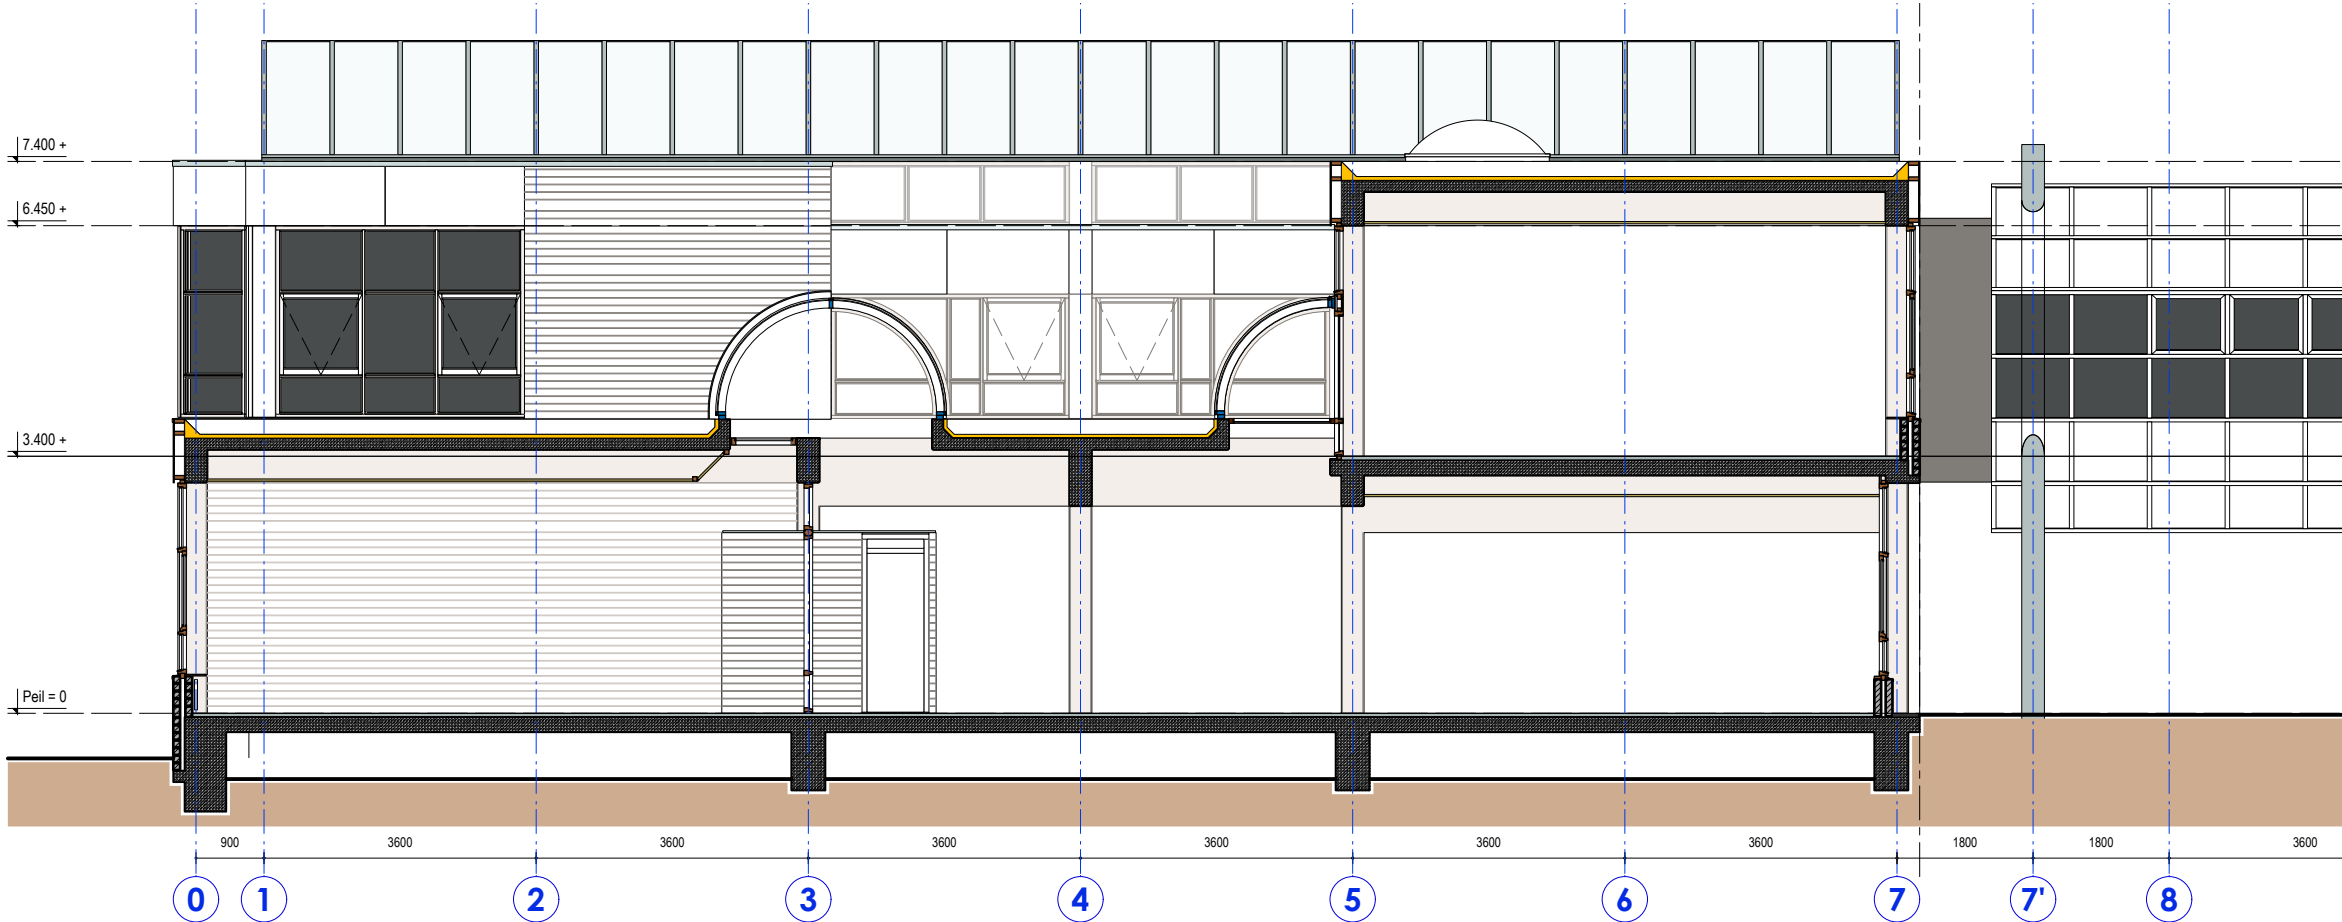

DOORSNEDE B-B

RENVOOI

ALLE MATEN IN HET WERK TE CONTROLEREN		
OPDRACHTGEVER	Kind en Onderwijs Rotterdam Stichting voor Christelijk Primair Onderwijs	TEK. NR. VS-07.01
PROJECT	VAN SPEYKSCHOOL "RENOVATIE "	PROJEKTNR. 9.438
ONDERDEEL	DOORSNEDEN A-A, B-B en C-C BESTAANDE TOESTAND	SCHAAL 1:100
		DATUM 25-11-2020
		WIJZ. DATUM --
		FILESHARING NR. --
PUTTER PARTNERS • ARCHITECTEN • ROTTERDAM • B.V.		CROOSWIJKSE SINGEL 50h, 3034 CJ ROTTERDAM E-MAIL: postmaster@putterpartners.nl TEL: (010) 4132577