




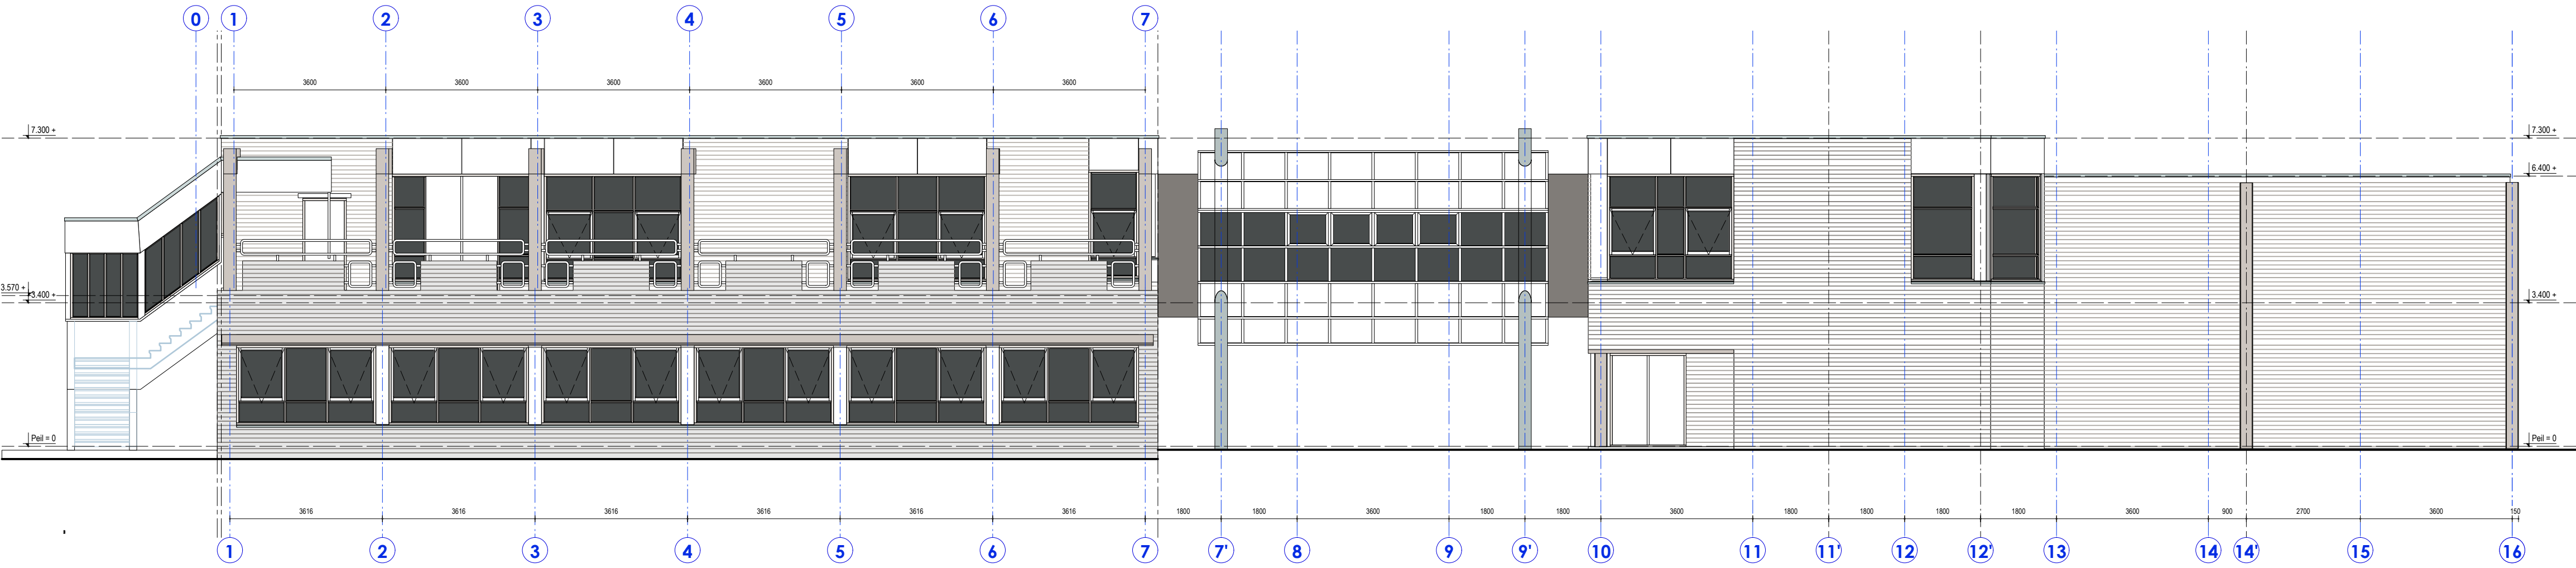


GEVEL VAN SPEYKSTRAAT

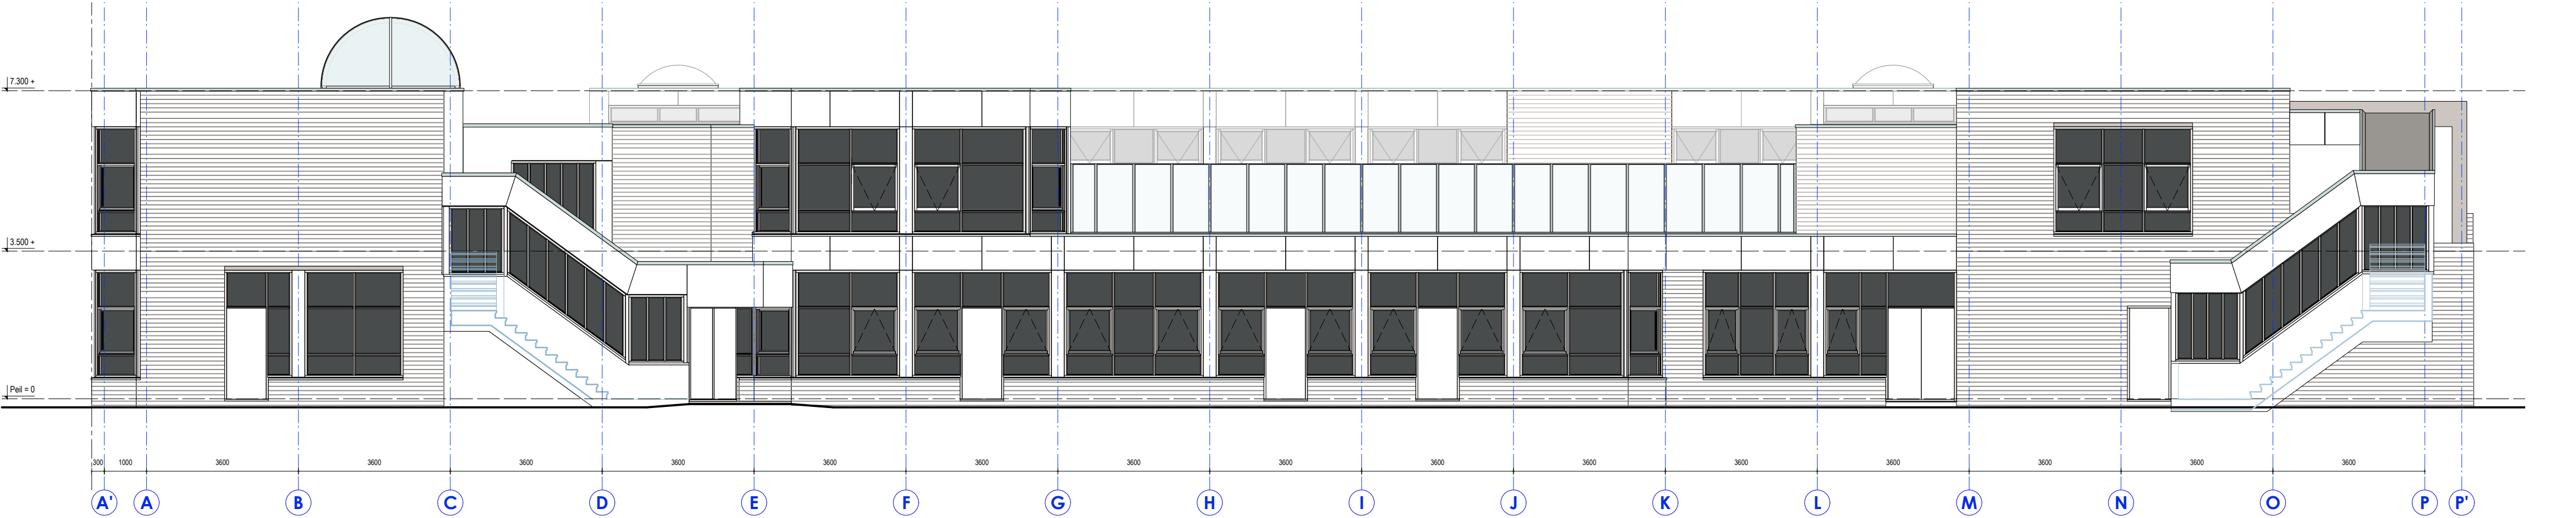


ZIJGEVEL

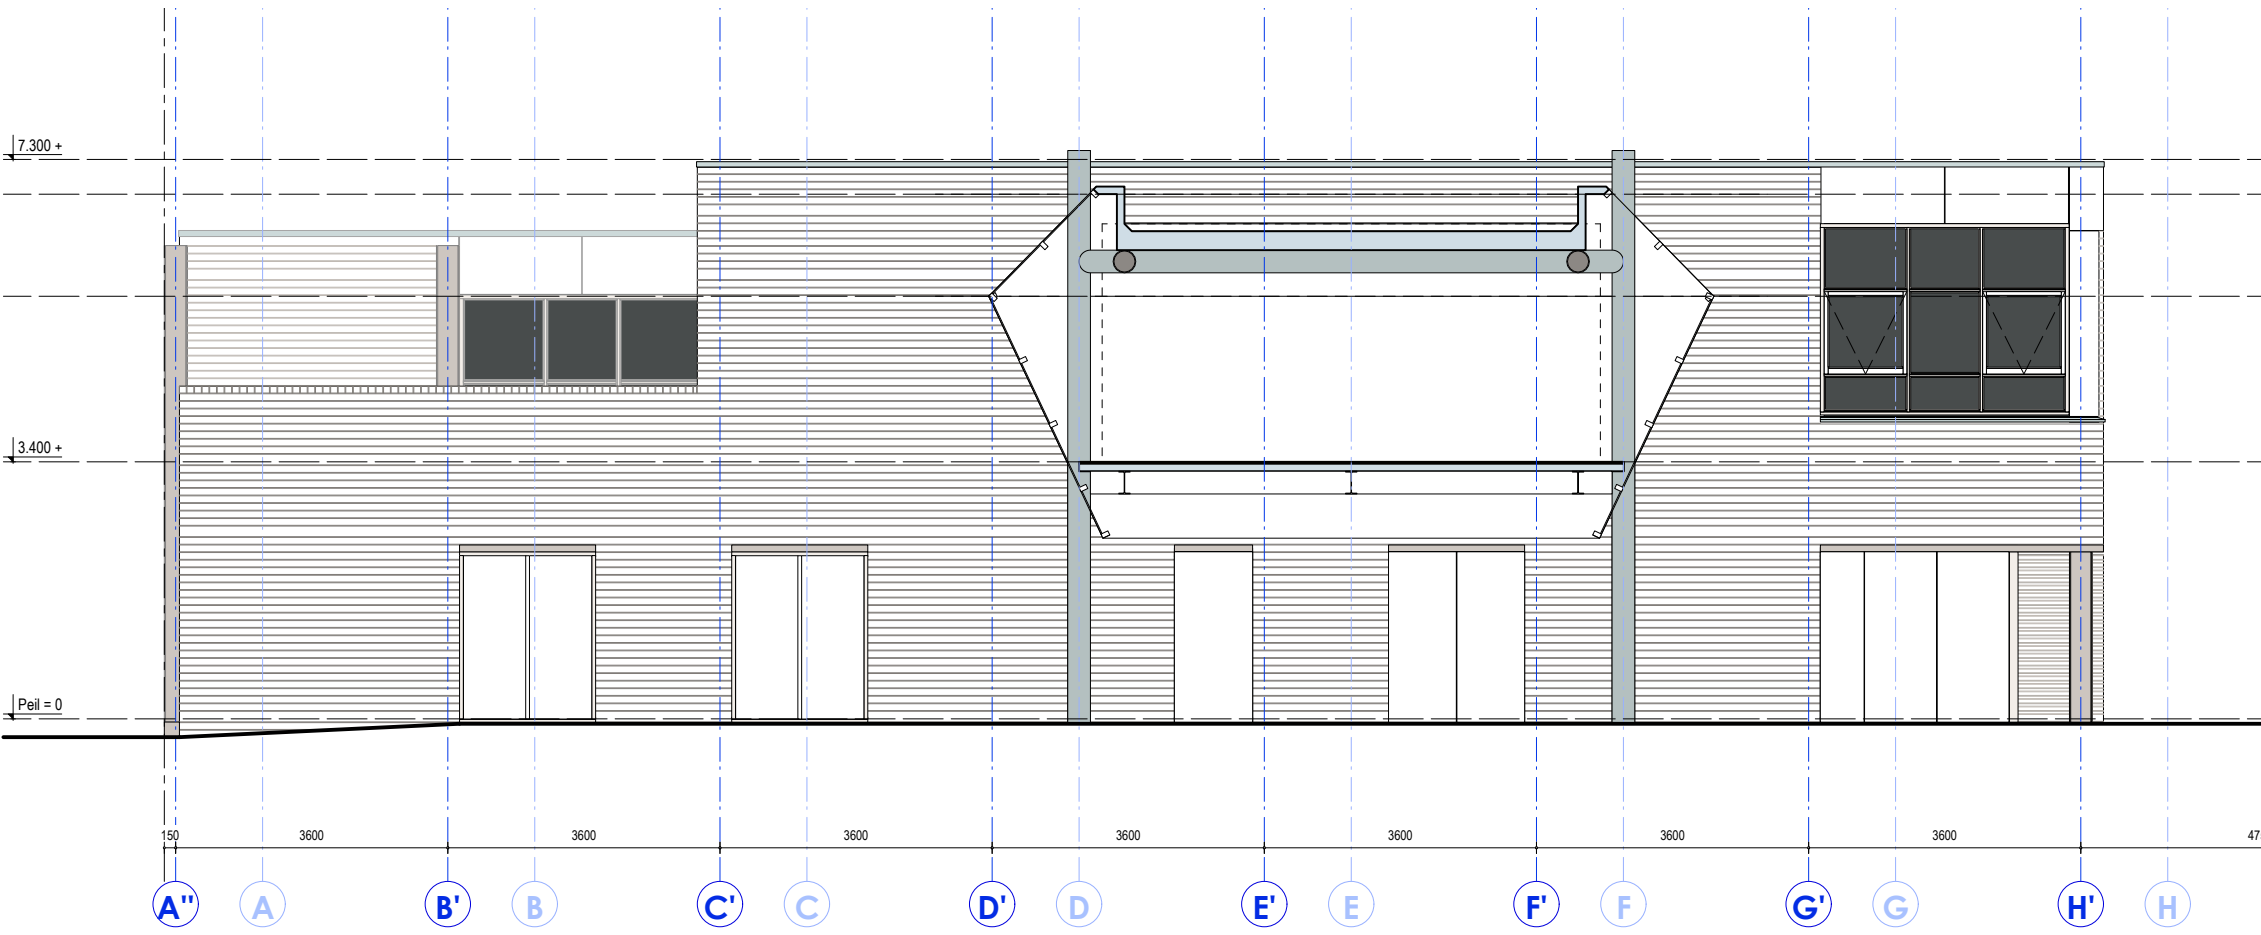

GEVEL RECHTS DOORBRAAK

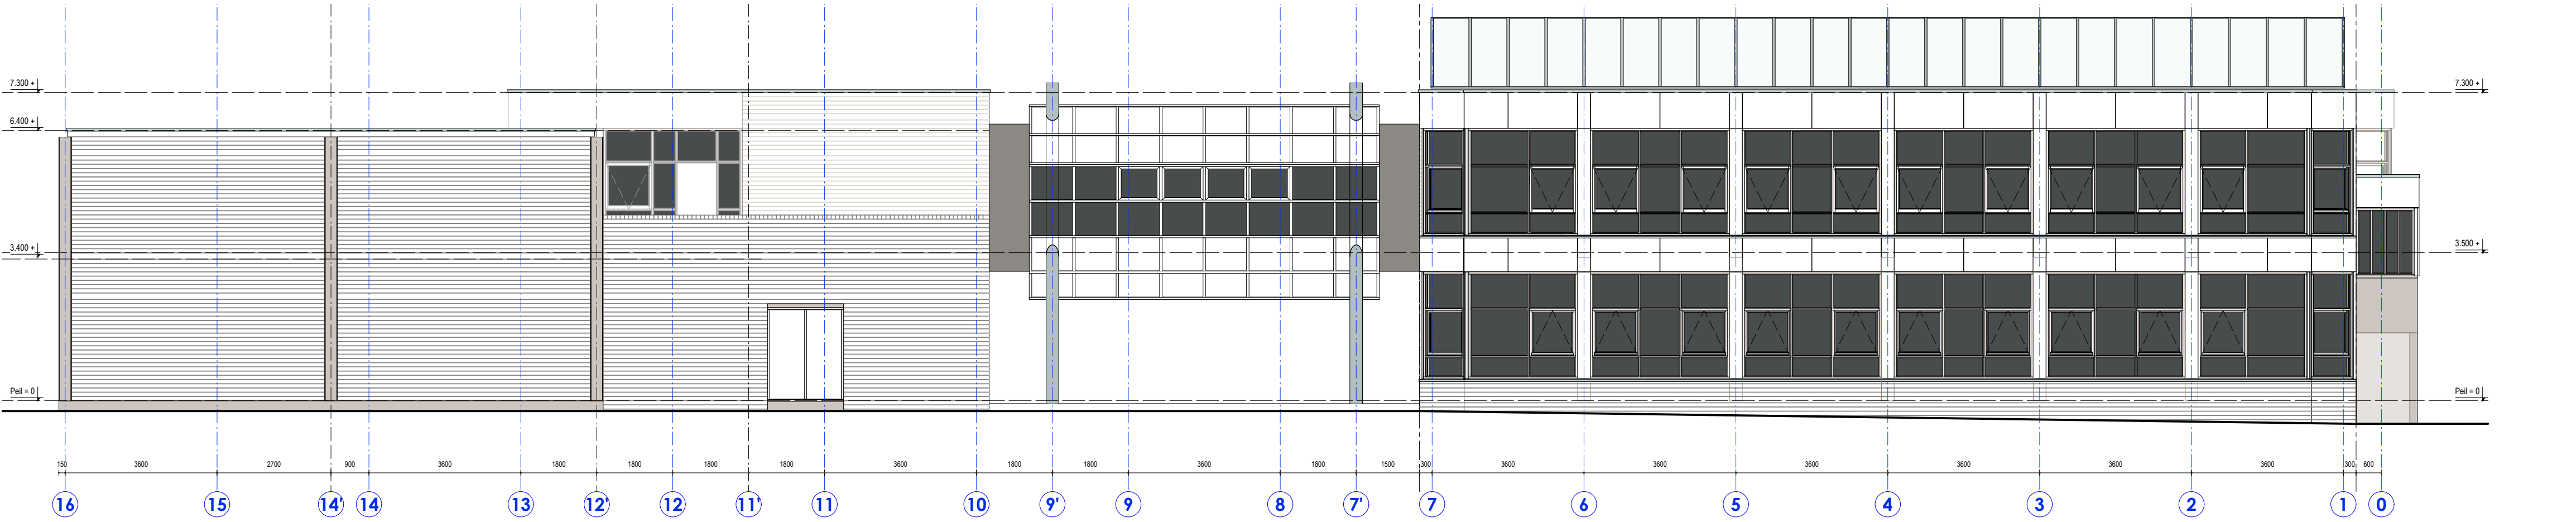

GEVEL ADRIANASTRAAT

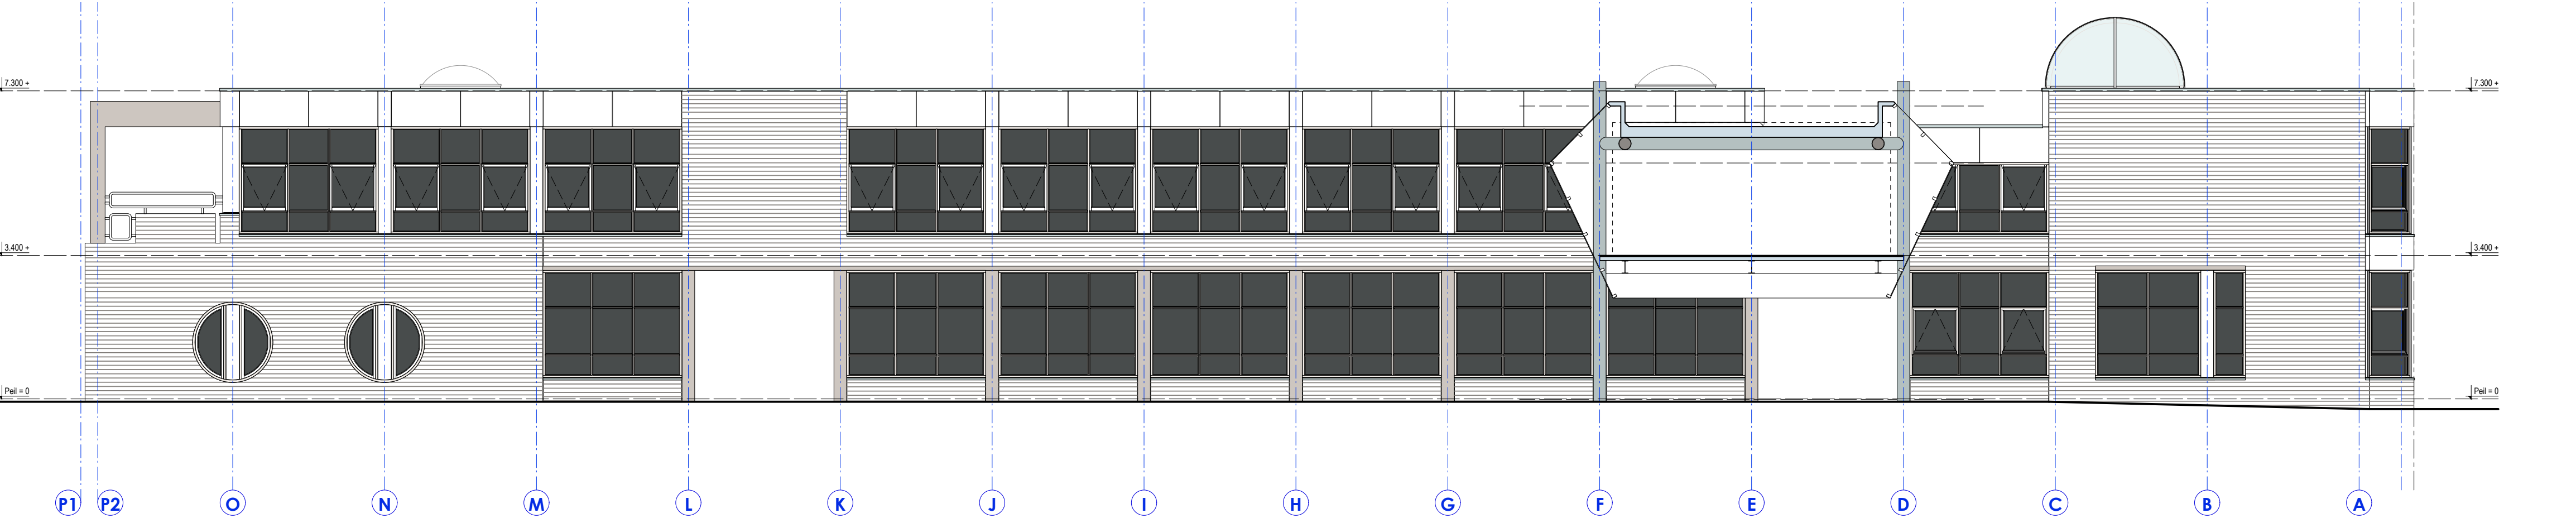

GEVEL LINKS DOORBRAAK

RENVOOI

ALLE MATEN IN HET WERK TE CONTROLEREN

OPDRACHTGEVER	Kind en Onderwijs Rotterdam Stichting voor Christelijk Primair Onderwijs	TEK. NR.	V.S-08.01
PROJECT	VAN SPEYKSCHOOL "RENOVATIE "	PROJECTNR.	9.438
ONDERDEEL	GEVELS BESTAANDE TOESTAND	SCHAAL	1:100
		DATUM	25-11-2020
		WU.Z. DATUM	--
		FILESHARING NR.	--
PUTTER PARTNERS • ARCHITECTEN • ROTTERDAM • B.V.		CROOSWIJKSE SINGEL 50h, 3034 CJ ROTTERDAM E-MAIL: postmaster@putterpartners.nl TEL: (010) 4132577	