




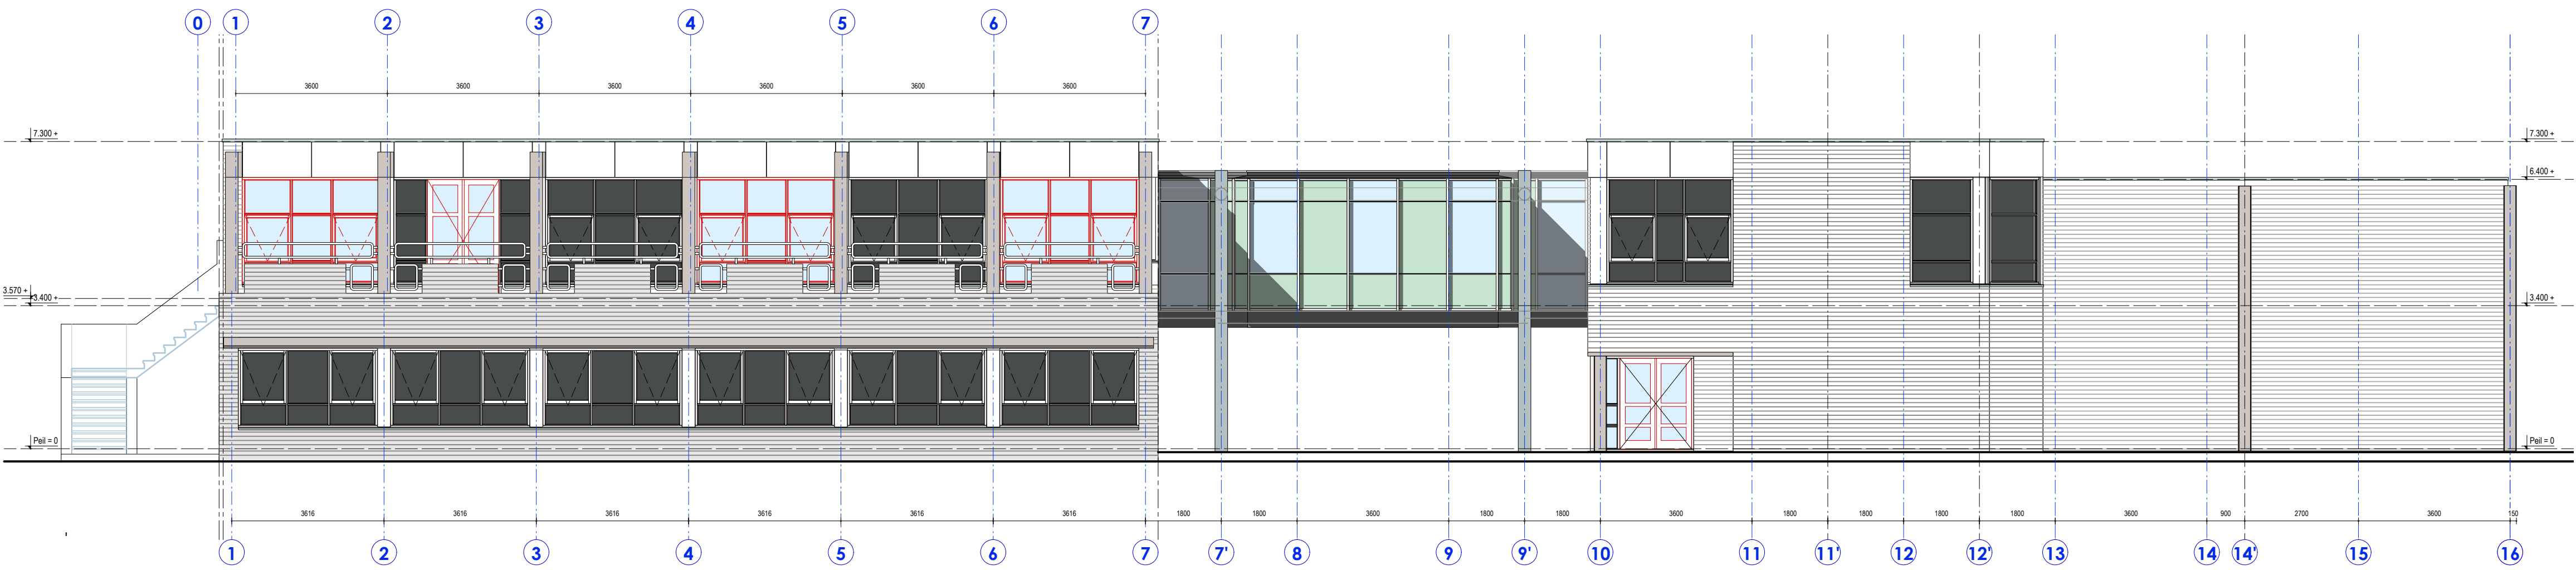


GEVEL VAN SPEYKSTRAAT

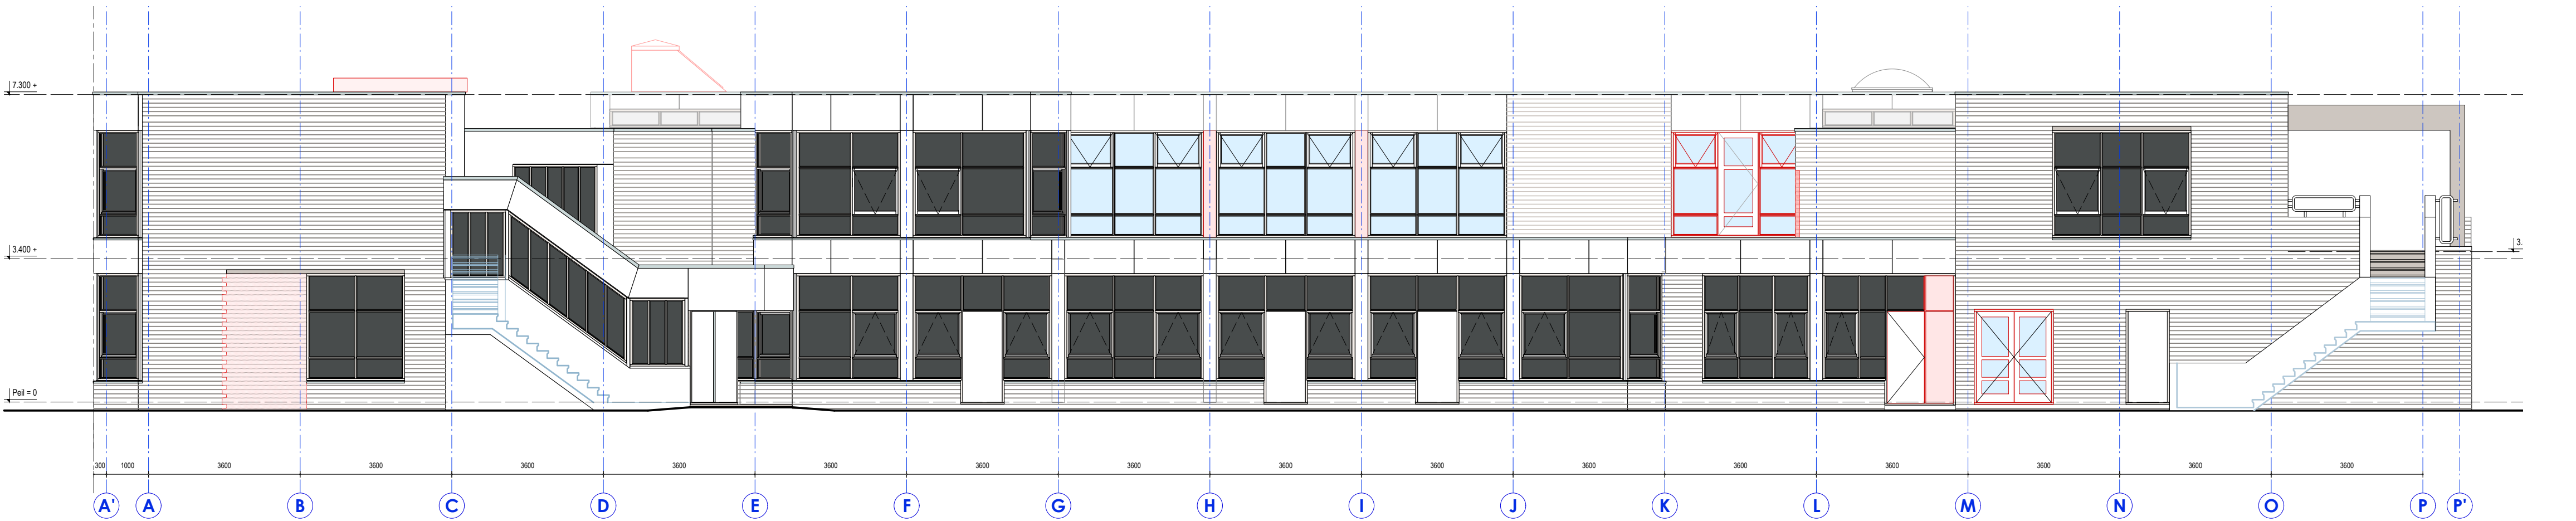


ZIJGEVEL

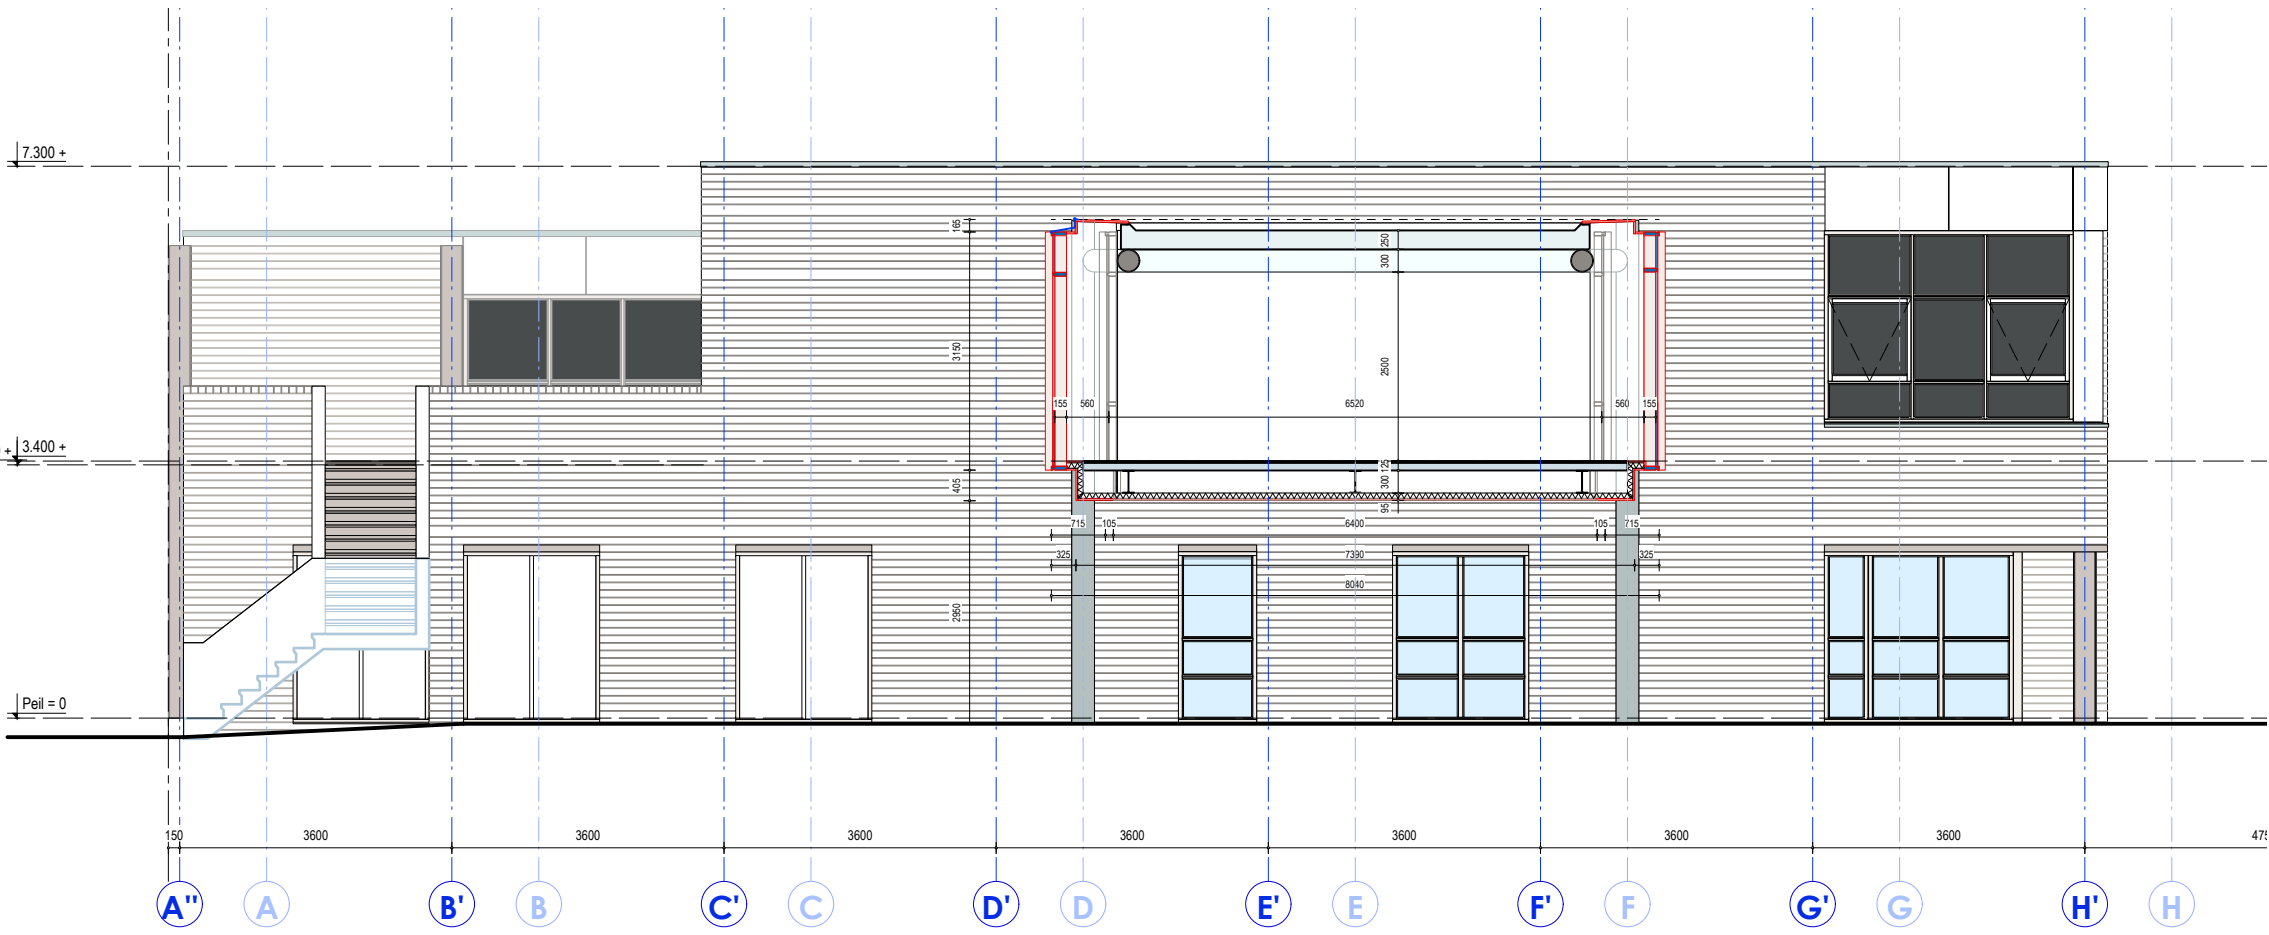

GEVEL RECHTS DOORBRAAK

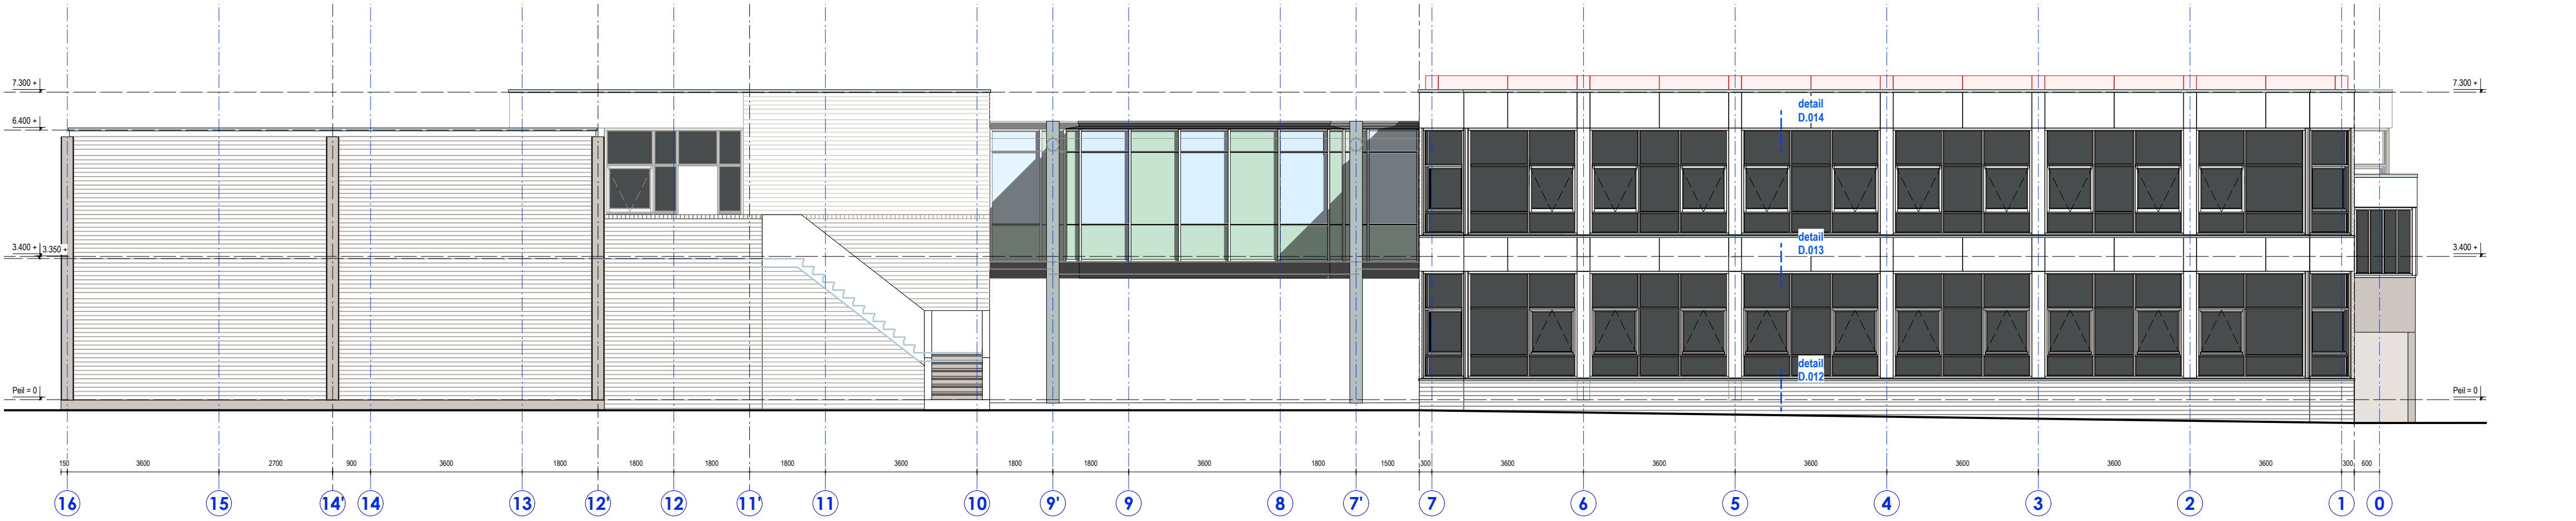

GEVEL ADRIANASTRAAT

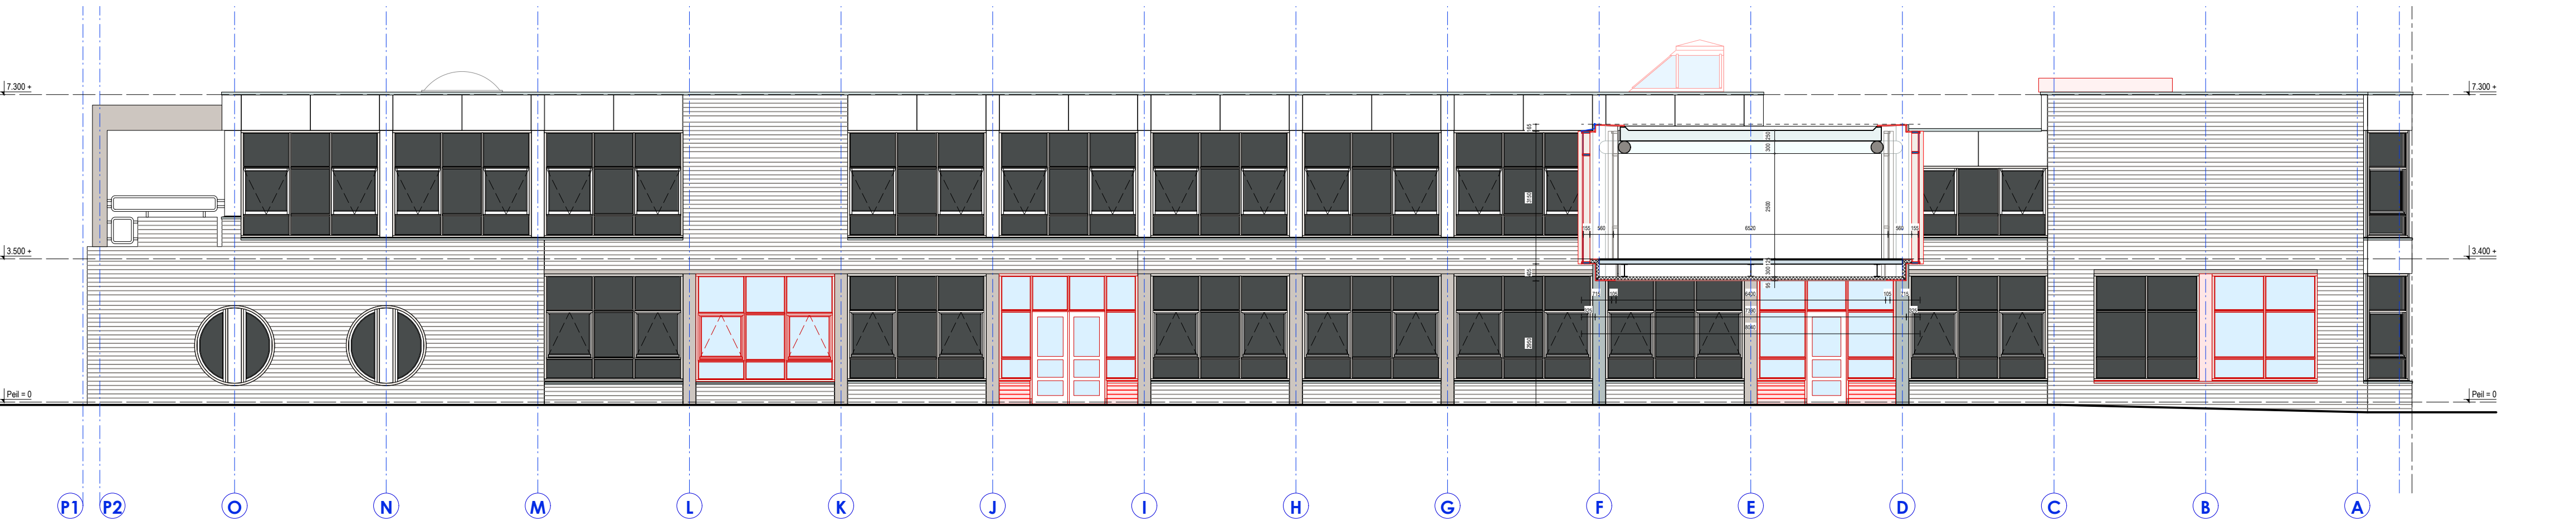

GEVEL LINKS DOORBRAAK

RENVOOI

- bestaande beglazing
- nieuwe beglazing (HR++)
- emalit, in nieuwe curtain wall loopbrug

ALLE MATEN IN HET WERK TE CONTROLEREN

OPDRACHTGEVER	Kind en Onderwijs Rotterdam Stichting voor Christelijk Primair Onderwijs	TEK. NR.	V.S-88.01
PROJECT	VAN SPEYKSCHOOL "RENOVATIE "	PROJECTNR.	9.438
ONDERDEEL	GEVELS NIEUWE TOESTAND	SCHAAL	1:100
		DATUM	25-11-2020
		WJZ. DATUM	--
		FILESHARING NR.	--
PUTTER PARTNERS • ARCHITECTEN • ROTTERDAM • B.V.		CROOSWIJKSE SINGEL 50h, 3034 CJ ROTTERDAM E-MAIL: postmaster@putterpartners.nl TEL: (010) 4132577	