


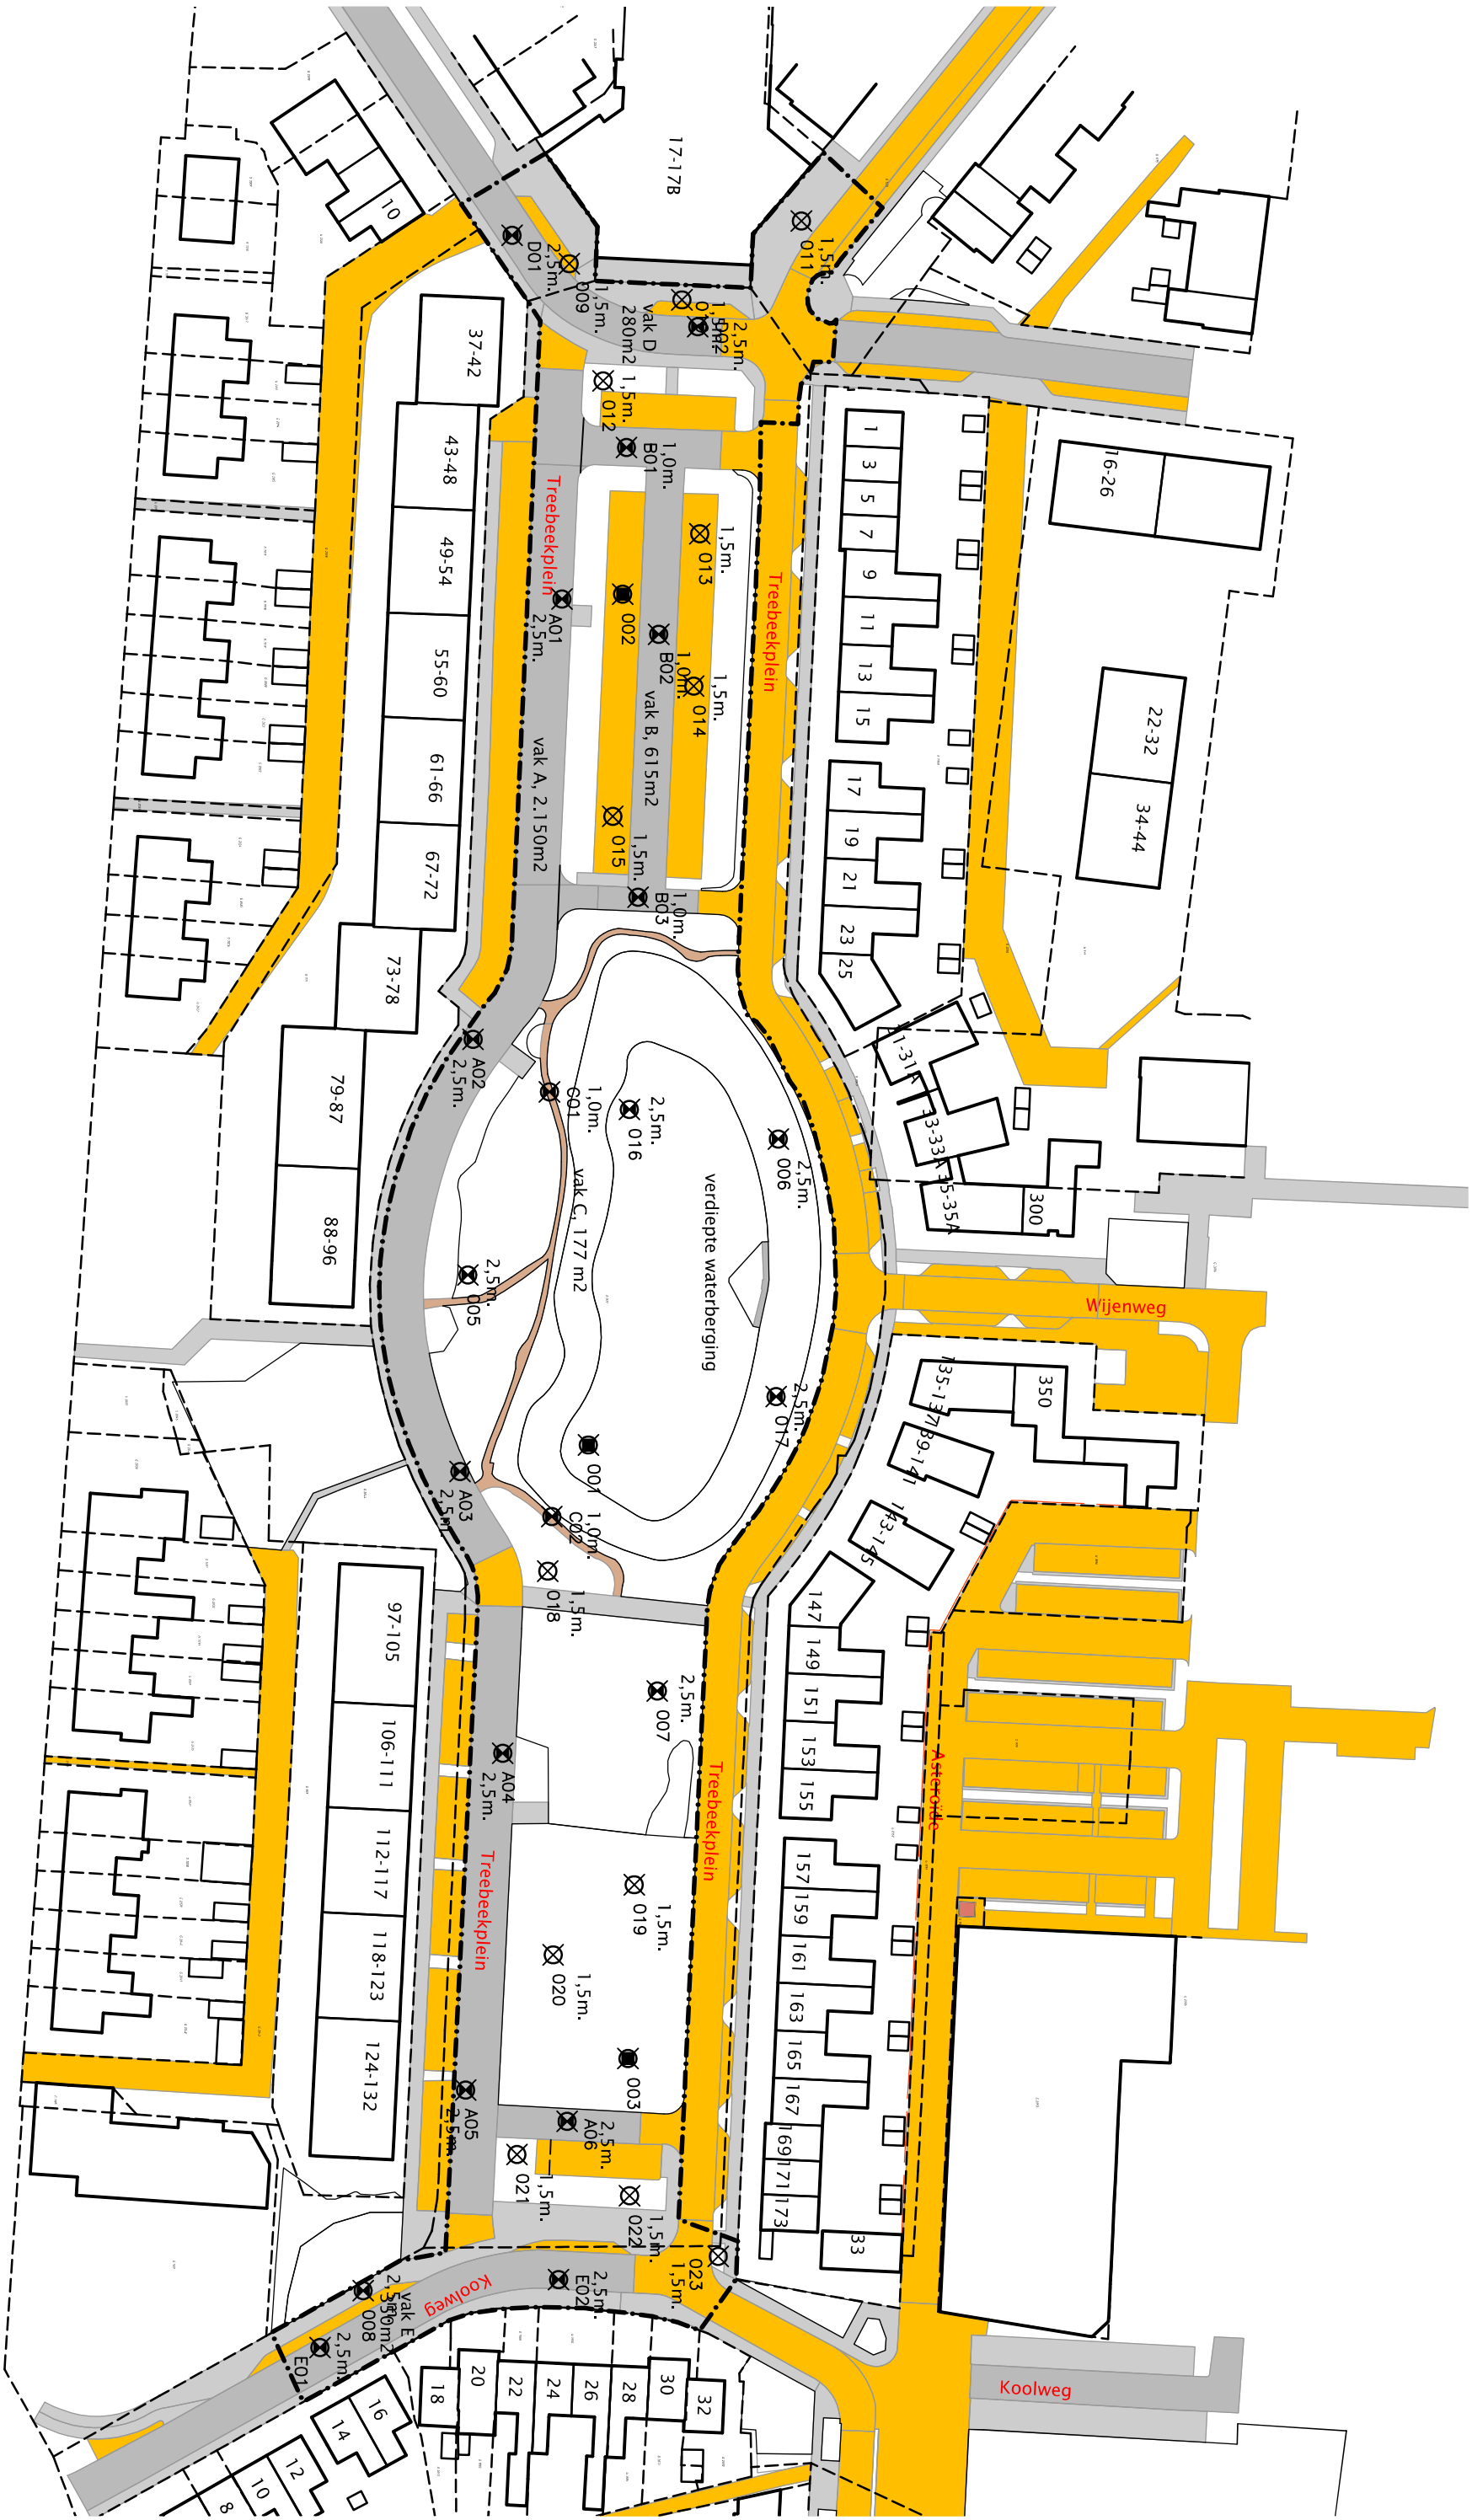

LEGENDA

- 001 diepe boring met peilbuis
- 003 boring tot 2,5 meter minus maaveld
- 007 boring tot 1,5 meter minus maaveld
- grens onderzoekslokatie



ruimtelijke informatie

ruimtelijke inrichting

ruimtelijk beheer

Tek. : eja

Blad

3 van 3

Veenendaal : Kim Kogelman Ruimtelijk Advies
tel. 0318 - 52 76 00
Project : Brunssum - Treebeekplein
Eist (Gid)
Onderwerp : boorplan boringen totaal
tel. 0481 - 37 71 65
http://www.buro3oot.nl

Datum : 15 nov. 2019
Schaal : 1:1000
Formaat : A3

Bestand : M19-0640
Blad : 3 van 3

Wijzigingen: