Overzichtstekening riolering inclusief K&L (klic informatie februari 2020)

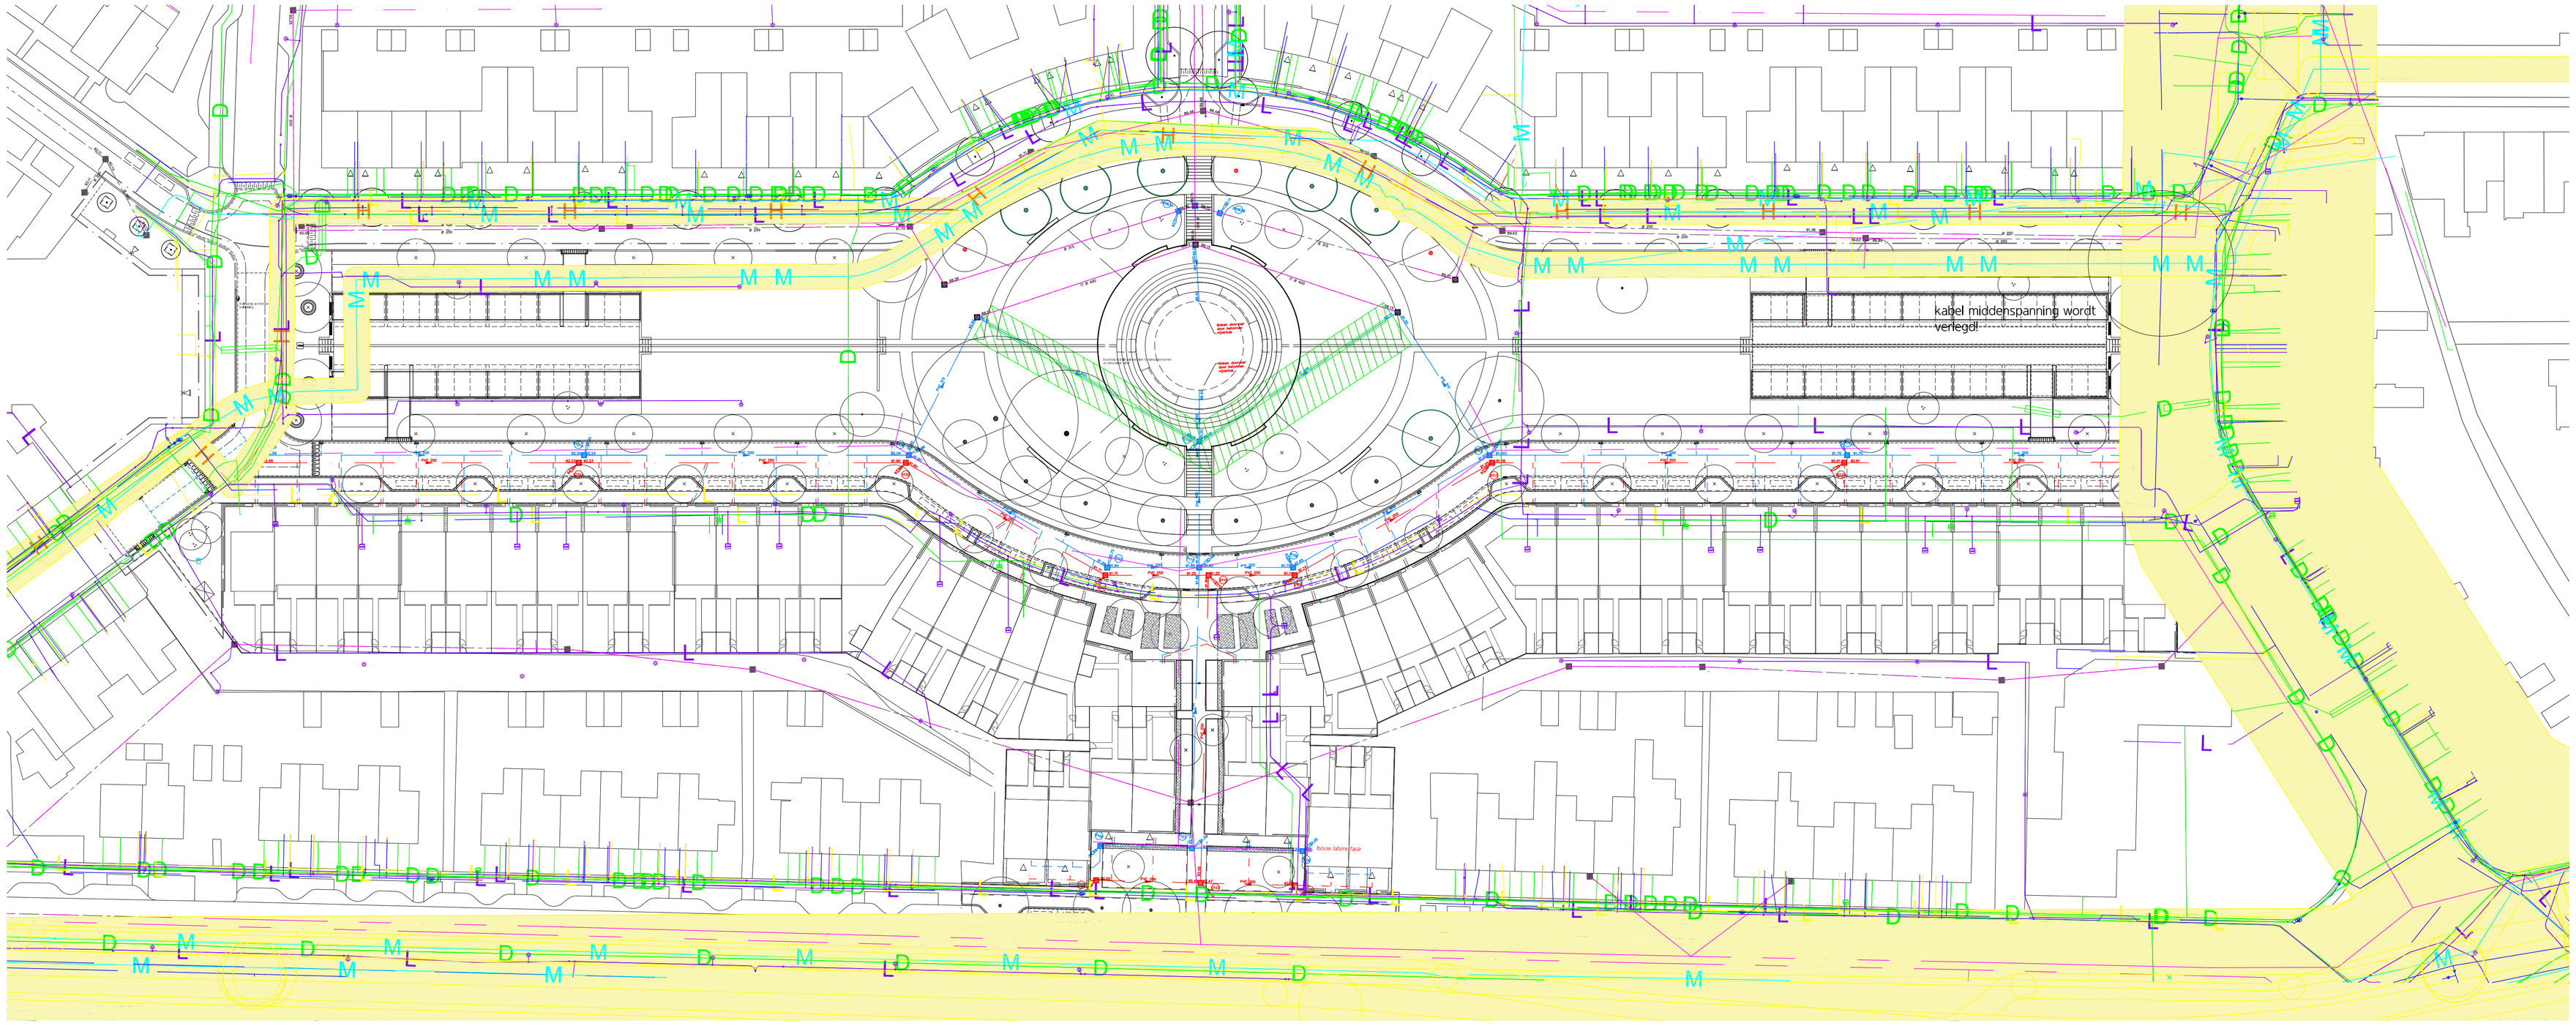

project
Treebeekplein

Brunssum
opdrachtgever

Gemeente Brunssum
omschrijving

Overzichtstekening riolering incl. K&L (klic)
(Rioleringsplan TO 03. blad 1 + 2)

Ziegler | Branderhorst
stedenbouw en architectuur
Coolhaven 96a
3024 AG Rotterdam
T +31(0)10 465 2036
W zieglerbranderhorst.nl

projectnr.	tek. nr.
183	TO 03.01 blad 1 v 1
fase	datum
Bestek	19–11–2020
schaal	wijziging
1:500	-- --
formaat	getekend
A1	KK