Profiel A-A': Vijver en trappartijen
schaal 1:100

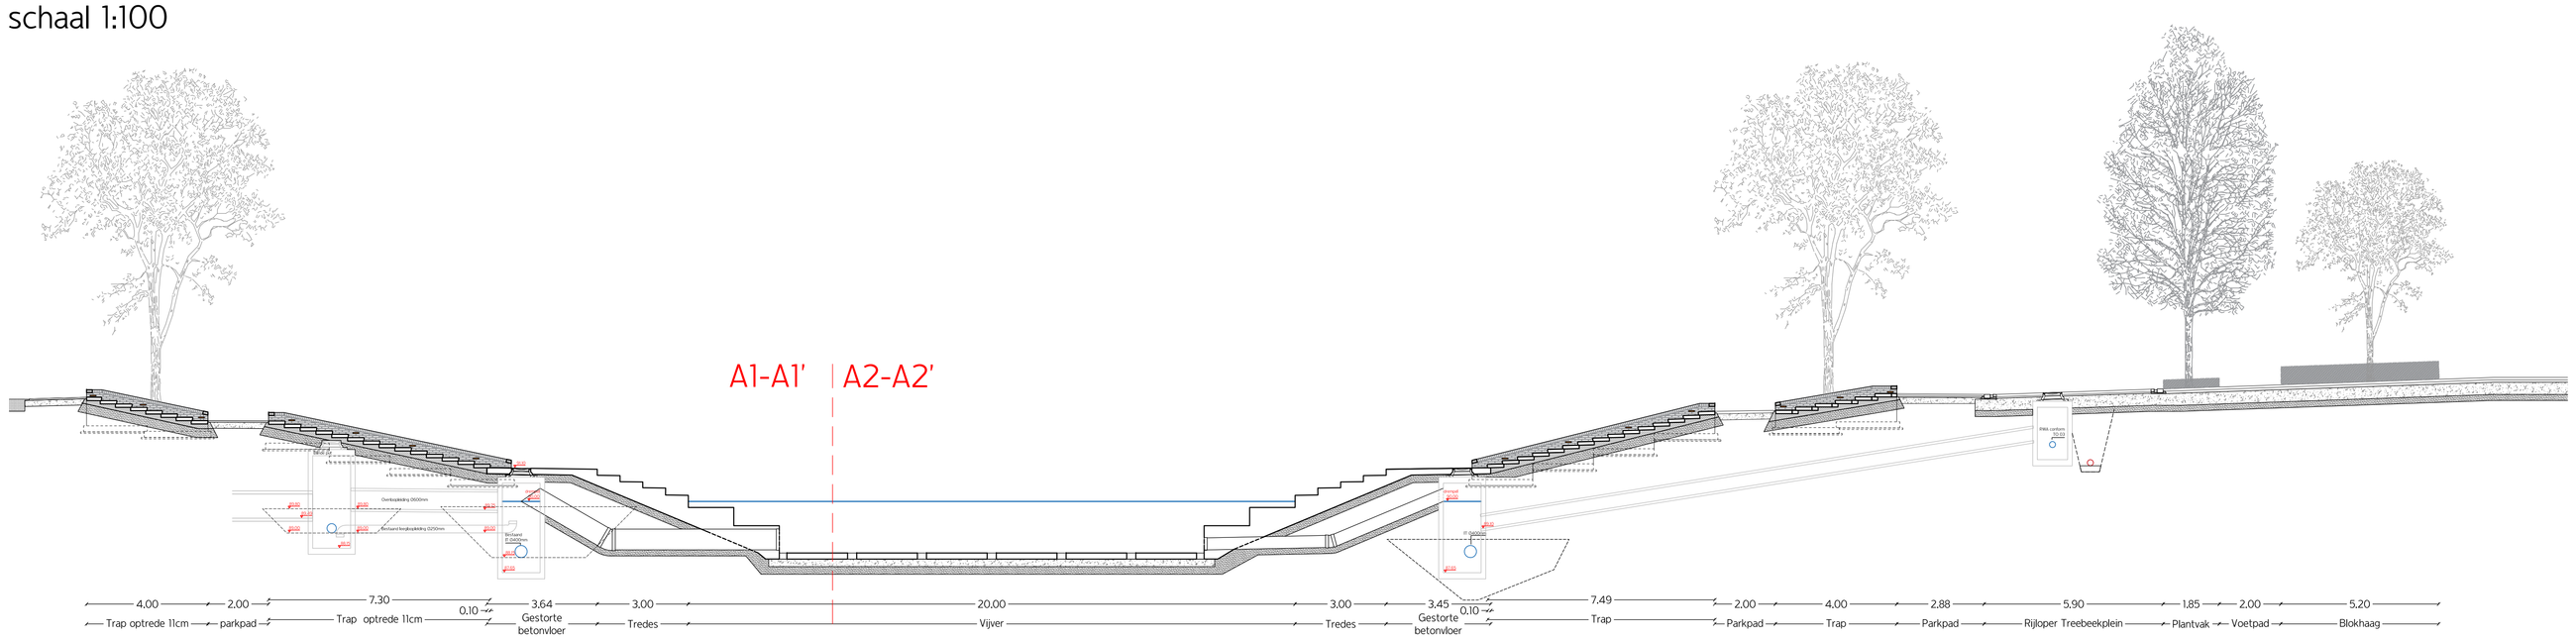

Profiel A1-A': Noordzijde trappartijen en vijver
schaal 1:50

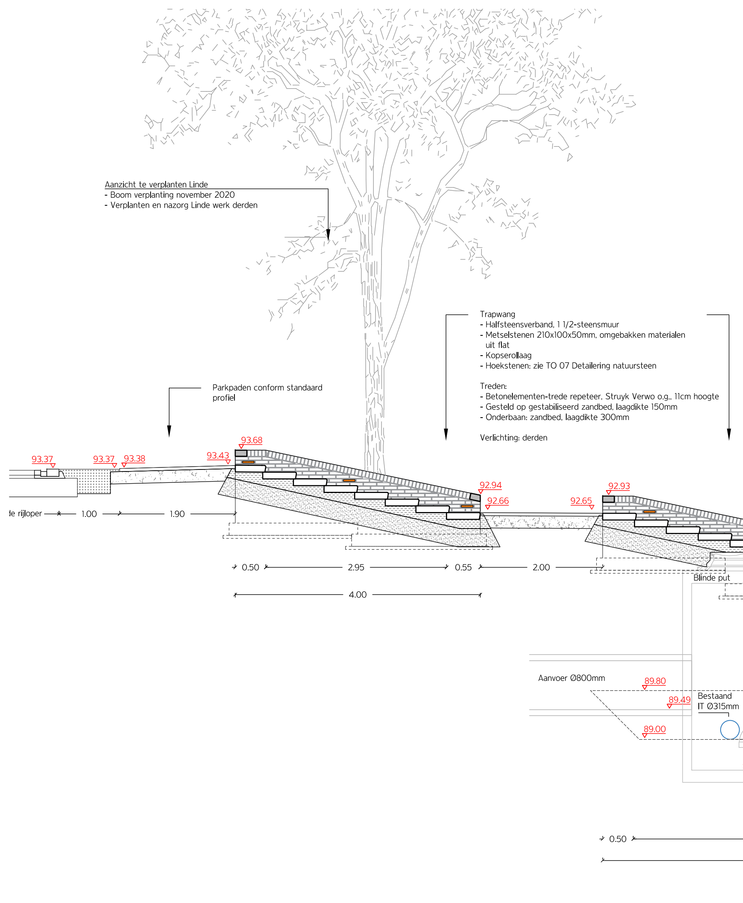

Profiel A1-A1': Noordzijde aanpassingen watersysteem
schaal 1:50

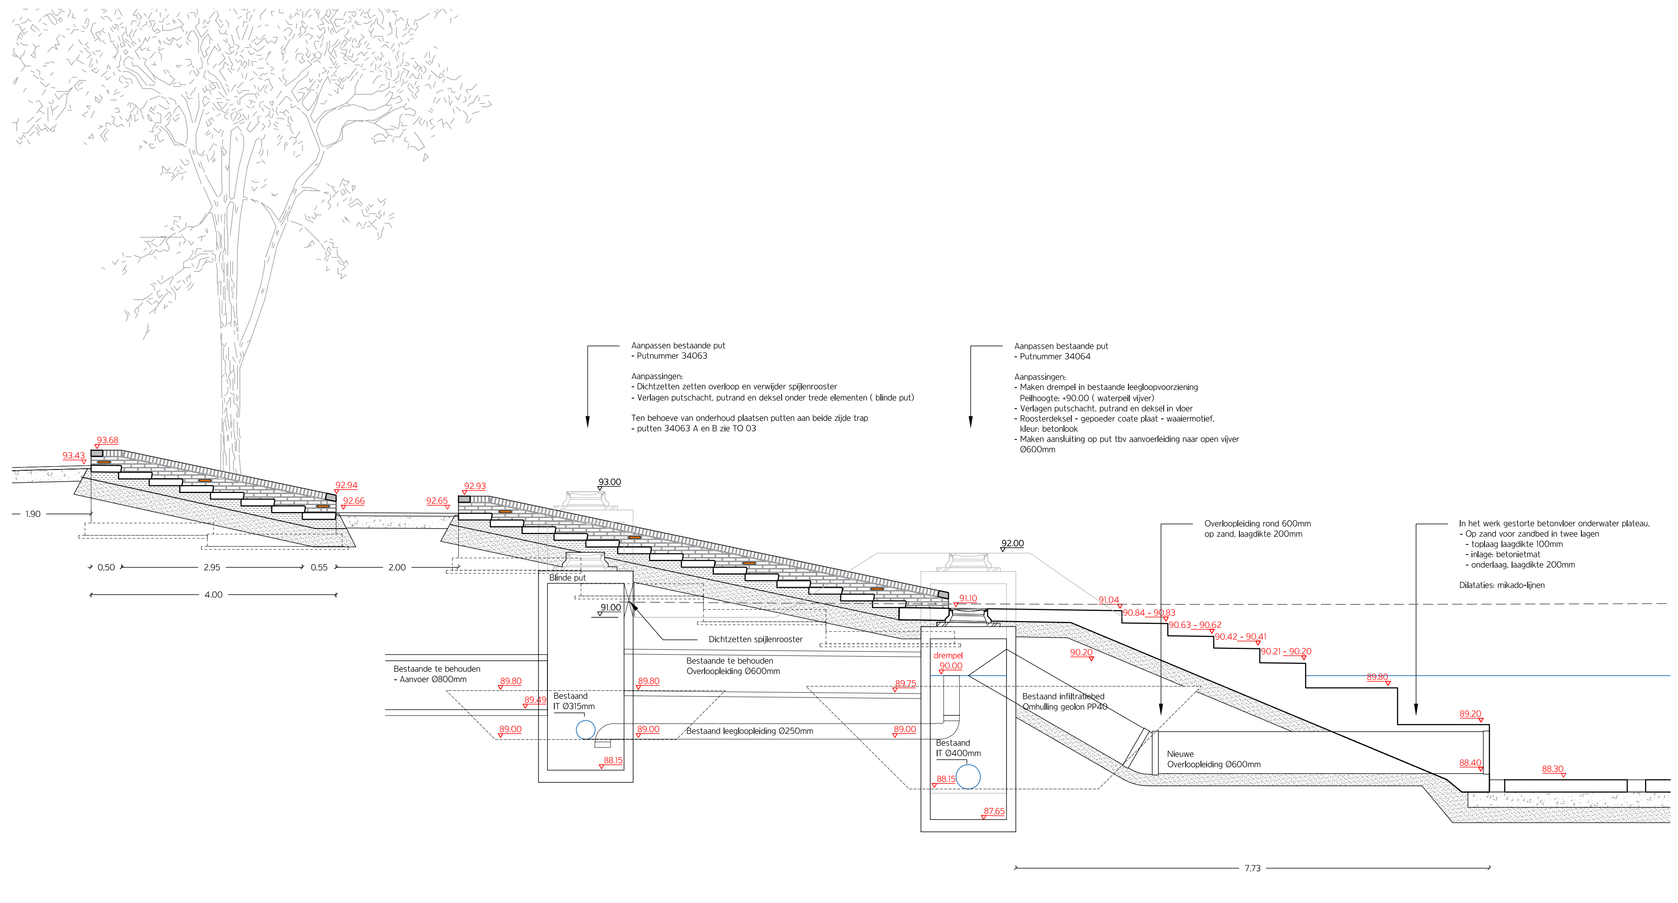

Profiel: Trap aan de noordzijde - 8 trede
schaal 1:25

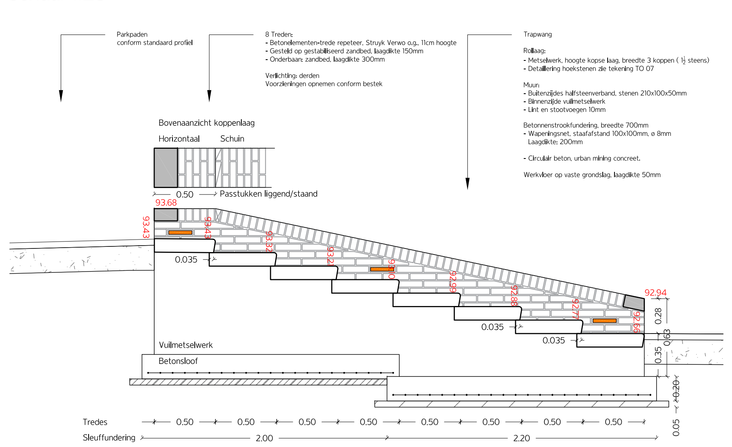

Aanzicht trapwang noordzijde - 8 trede
schaal 1:25

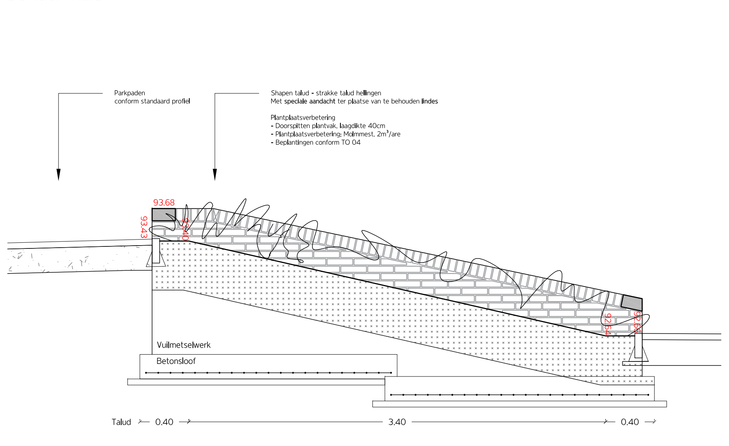

Profiel: Trap aan de noordzijde - 15 trede
schaal 1:25

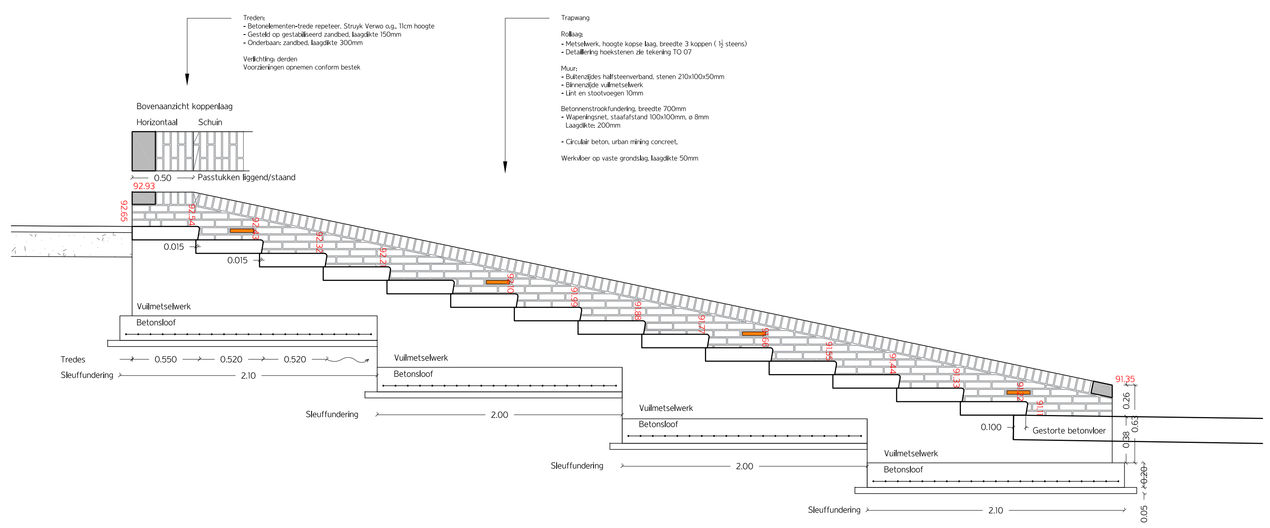

Aanzicht trapwang noordzijde - 15 trede
schaal 1:50

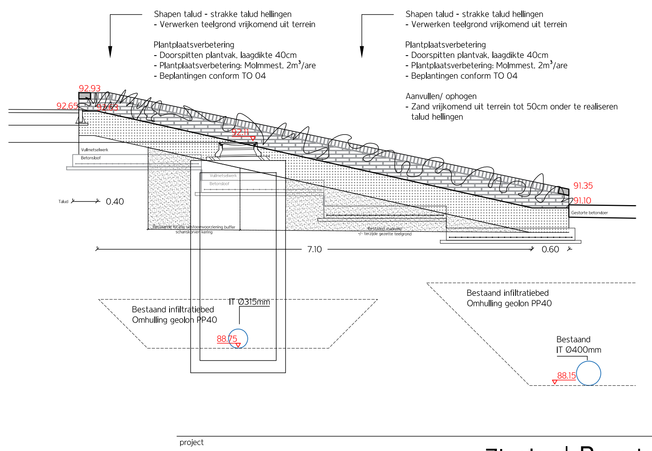

project
Treebeekplein
Brunssum
opdrachtgever
Gemeente Brunssum

Ziegler | Branderhorst
stedenbouw en architectuur
Coolhaven 96a
3024 AG Rotterdam
T +31(0)10 465 2036
M zieglerbranderhorst.nl

projectnr.	tek. nr.
183	TO 05 blad 1
fase	datum
Bestek	19-11-2020
schaal	wijziging
1:100 & 1:50	A, 7-12-2020
formaat	getekend
A0	KK

omschrijving
Vijver en omgeving
Profielen en details