




Profiel A1-A1': Zuidzijde trappartijen en vijver
Schaal 1:50

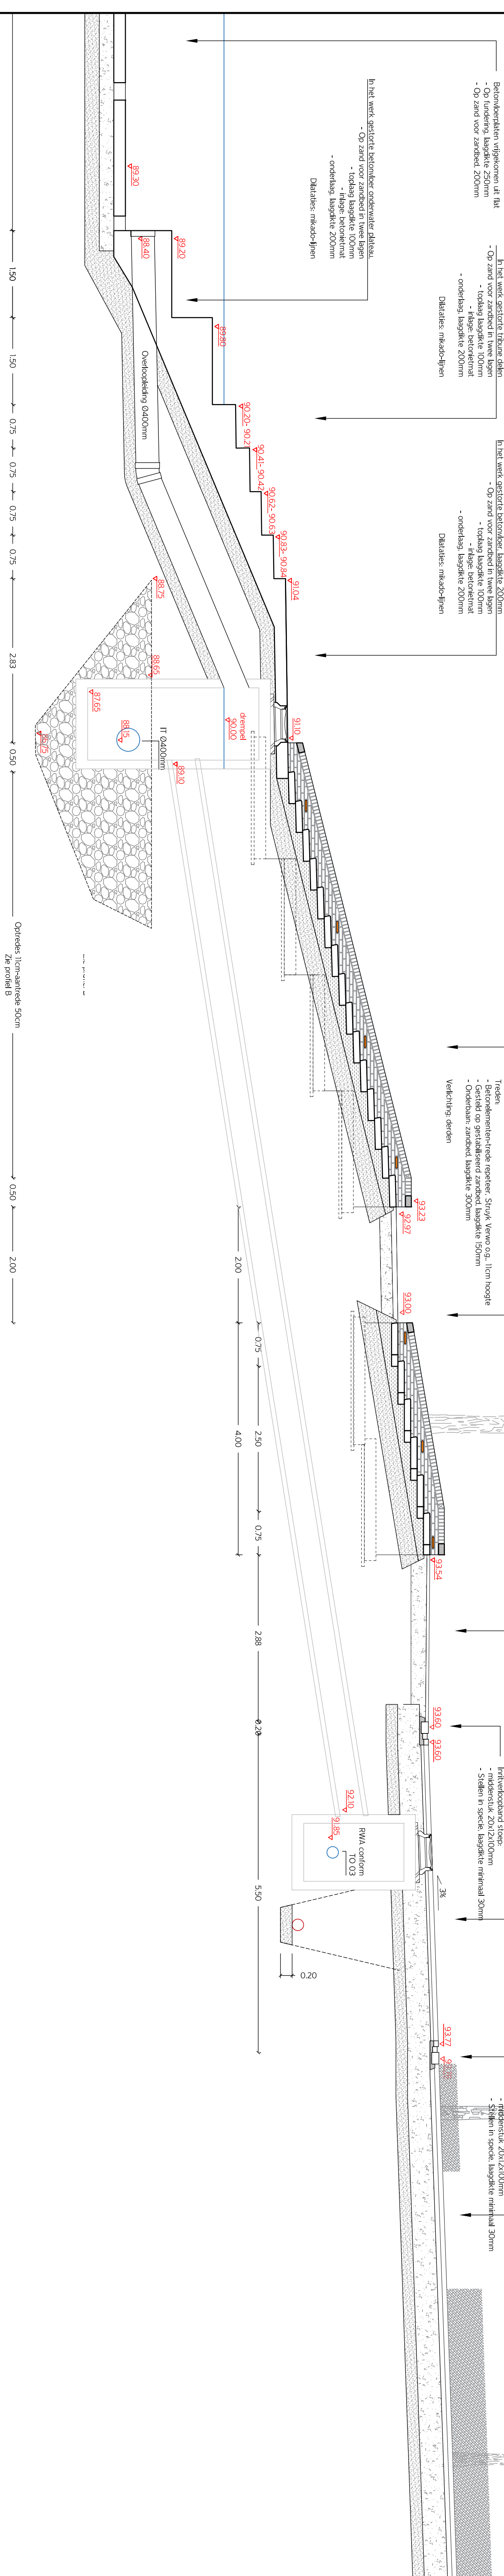


Profiel A2-A2': Zuidzijde inpassingen infiltratie voorzieningen
Schaal 1:50

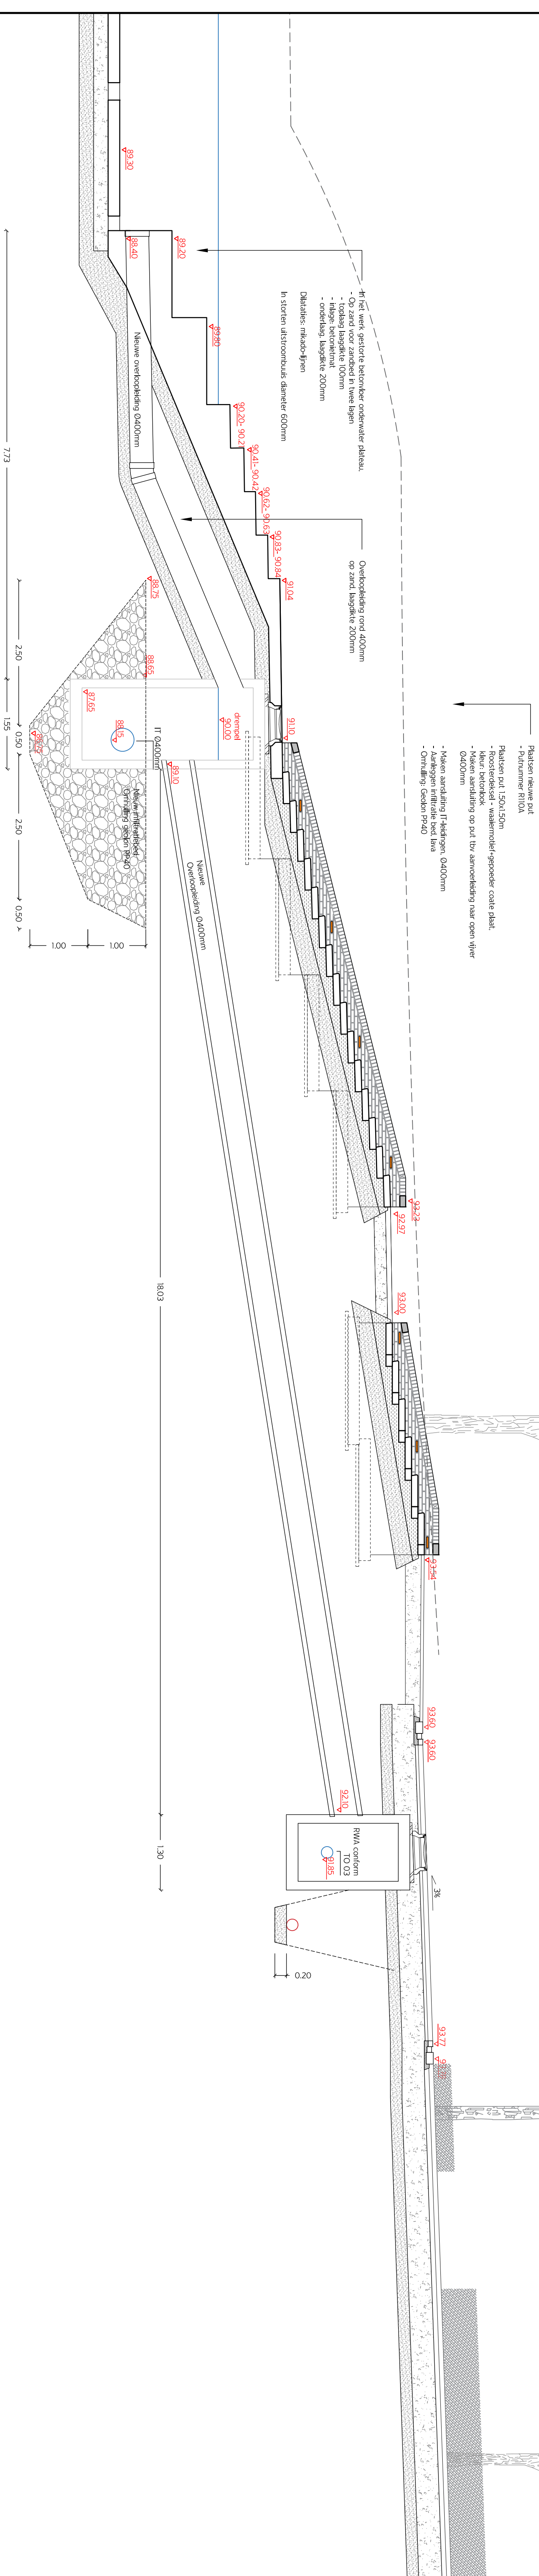

Principe doorsnede infiltratie westzijde
Schaal 1:50

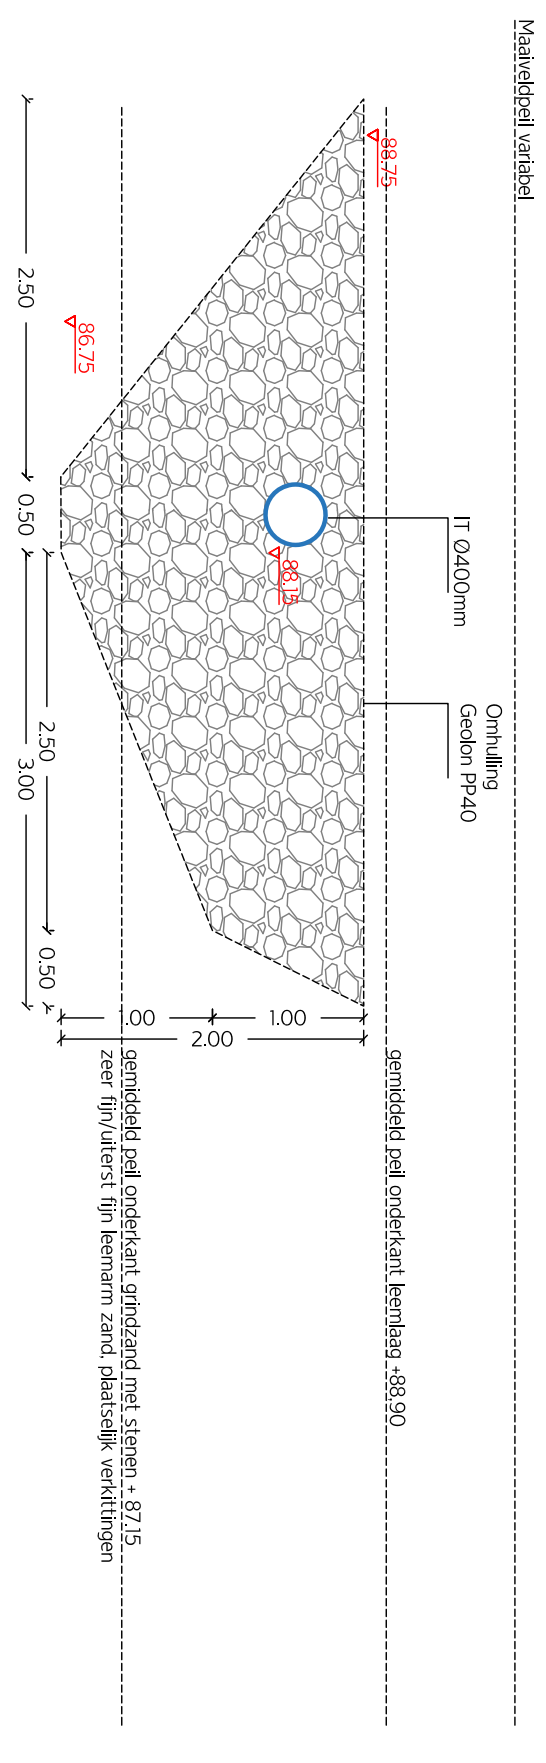

Principe doorsnede infiltratie westzijde
Schaal 1:50

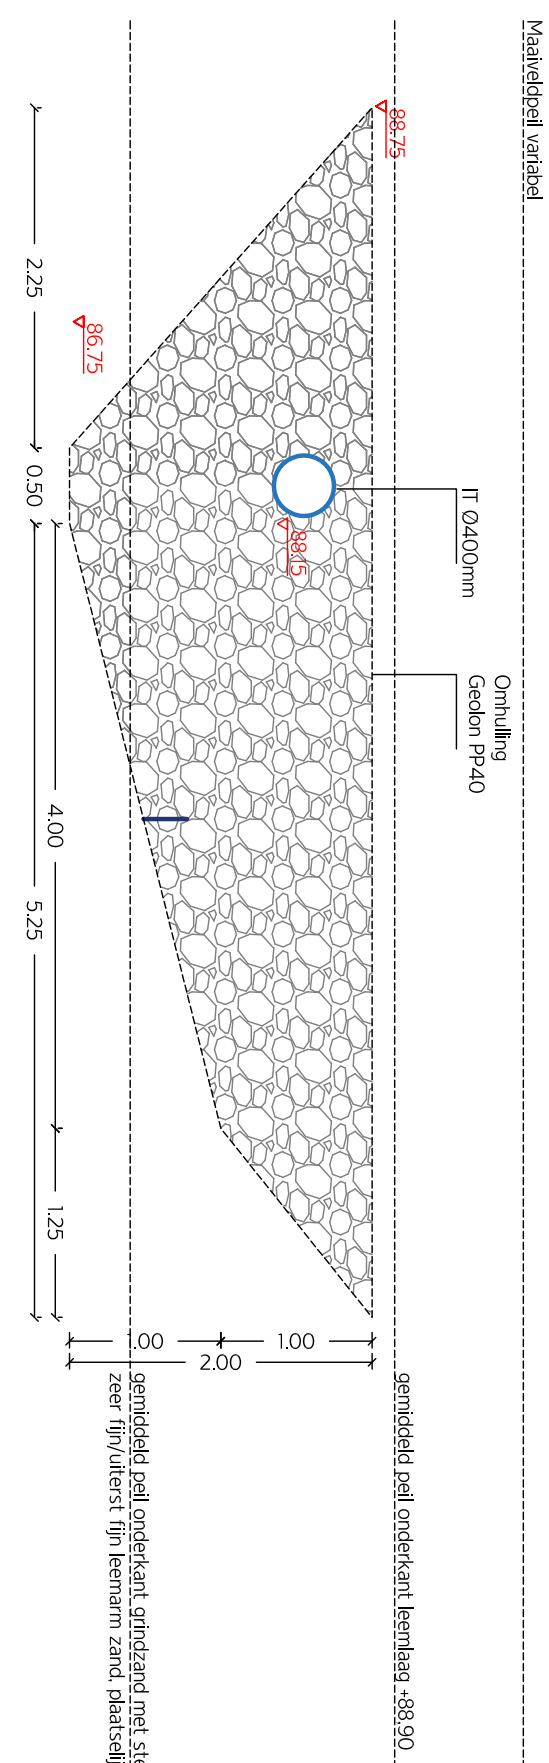[illegible]