Profiel B-B': Vijver en aansluiting molgoten
Schaal 1:50

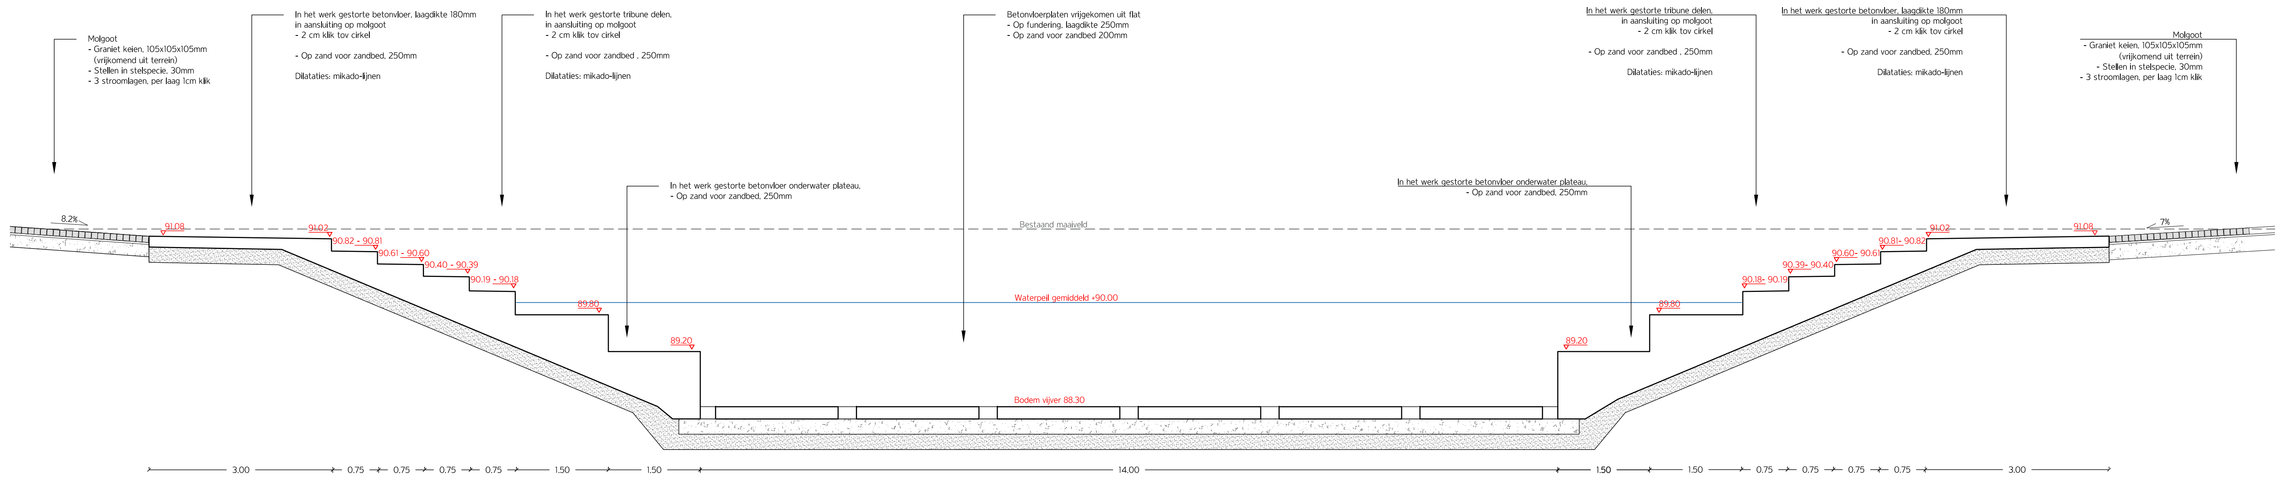

Bovenaanzicht: Aansluiting molgoten
Schaal 1:50

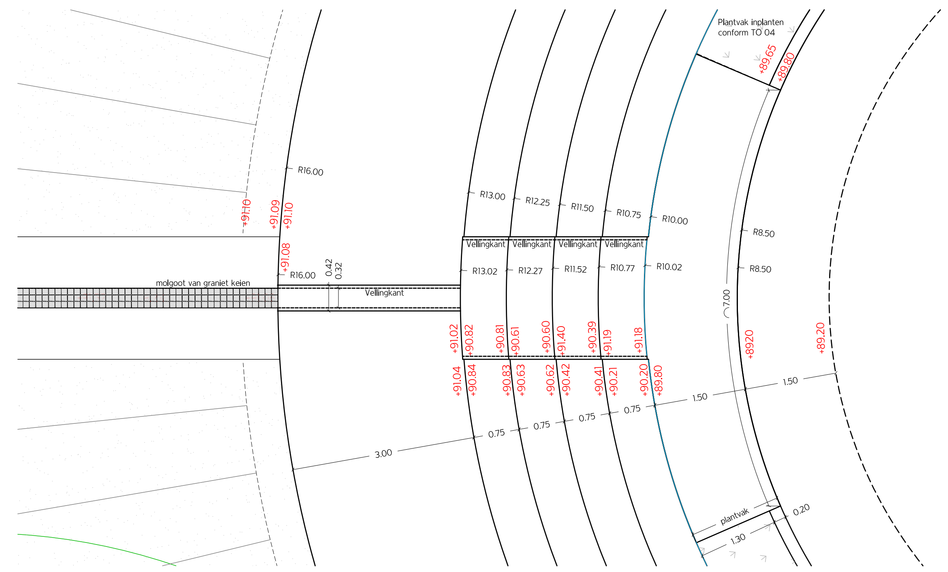

Opbouw betondelen vijver - bodem
schaal 1:200

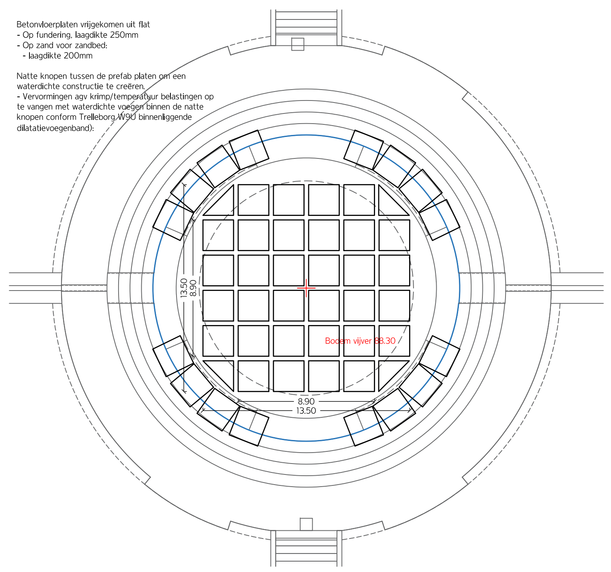

Opbouw betondelen vijver - plateau's en plantenbakken
schaal 1:200

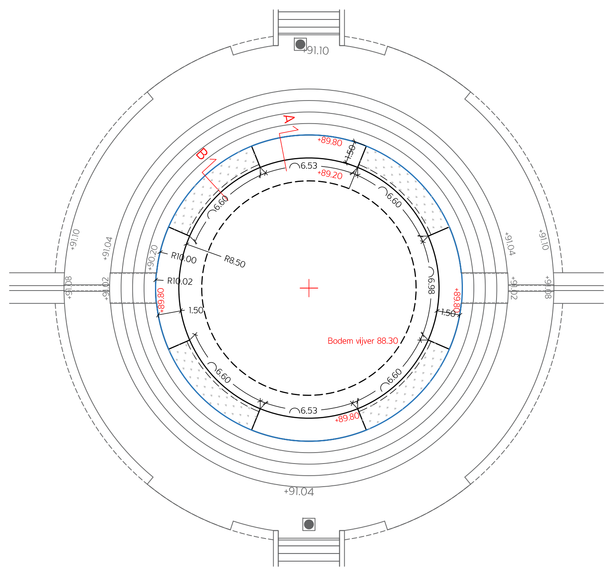

Profiel A: Plateau
schaal 1:25

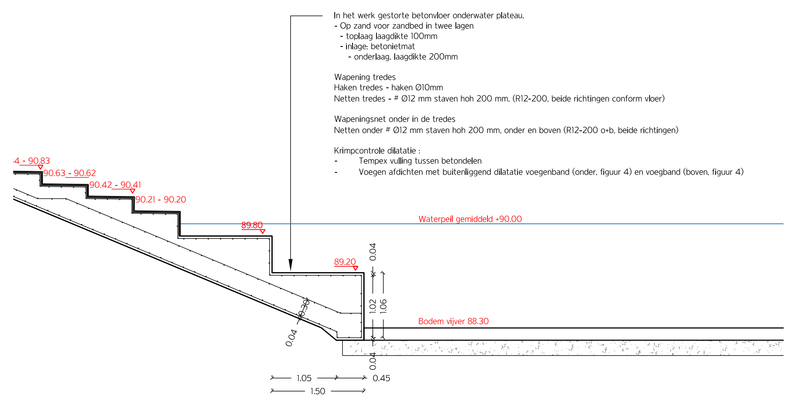

Profiel B: Plateau
schaal 1:50

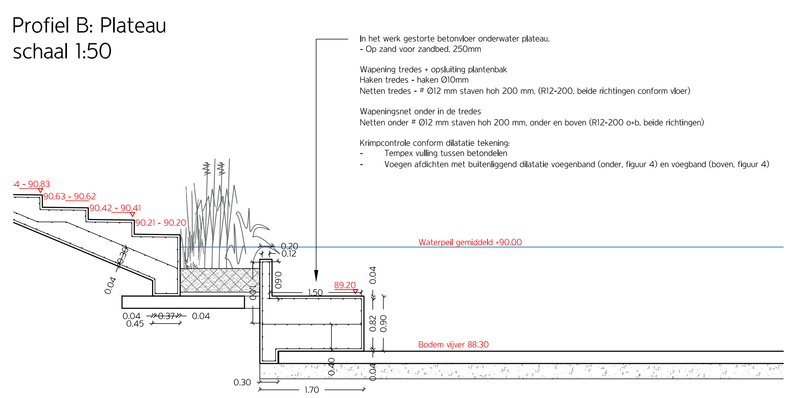

Opbouw betondelen vijver - trede
schaal 1:200

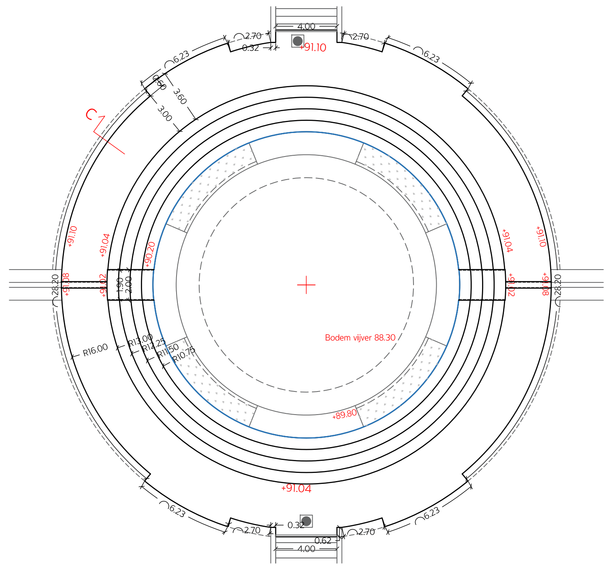

Dilatatievoegen
schaal 1:200

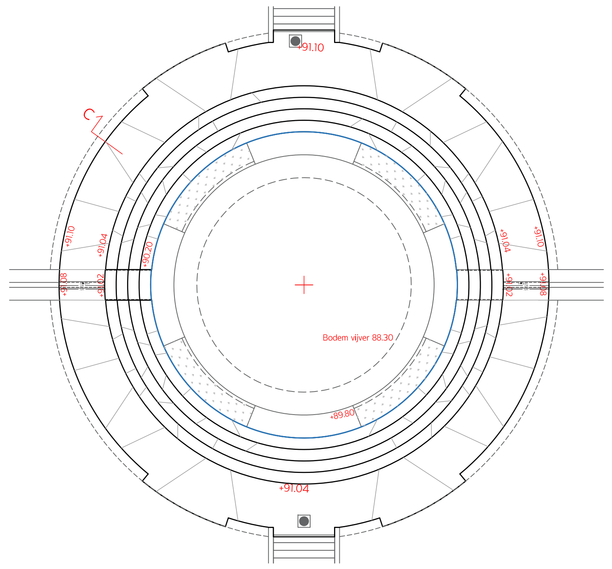

Profiel C: Betonpad en tribune delen
schaal 1:50

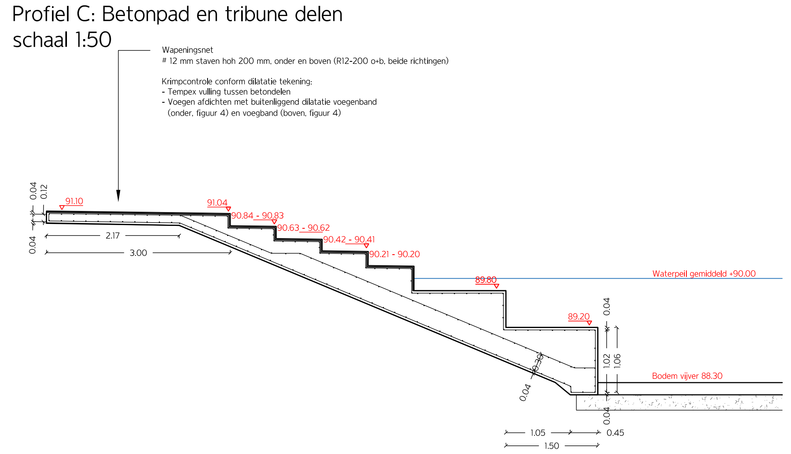

Figuur 4: Principe dilatatie voeg
Krimpcontrole conform dilatatie tekening:
- Tempex vulling tussen betondelen
- Voegen afdichten met buitenliggend dilatatie voegenband (onder, figuur 4) en voegband (boven, figuur 4)

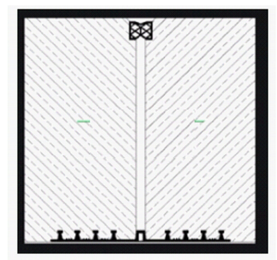

project
Treebeekplein

Brunssum

opdrachtgever
Gemeente Brunssum

omschrijving
Vijver en omgeving
Profielen en details

Ziegler | Branderhorst
stedenbouw en architectuur
Coolhaven 96a
3024 AG Rotterdam
T +31(0)10 465 2036
W zieglerbranderhorst.nl

projectnr.	blk. nr.
1813	TO 05 blad 3
fase	datum
Bestek	19-11-2020
schaal	wijziging
1: 50	A, 7-12-2020
formaat	getekend
A0	KK