Profiel 9: Parkeertuin ter hoogte van parkweide

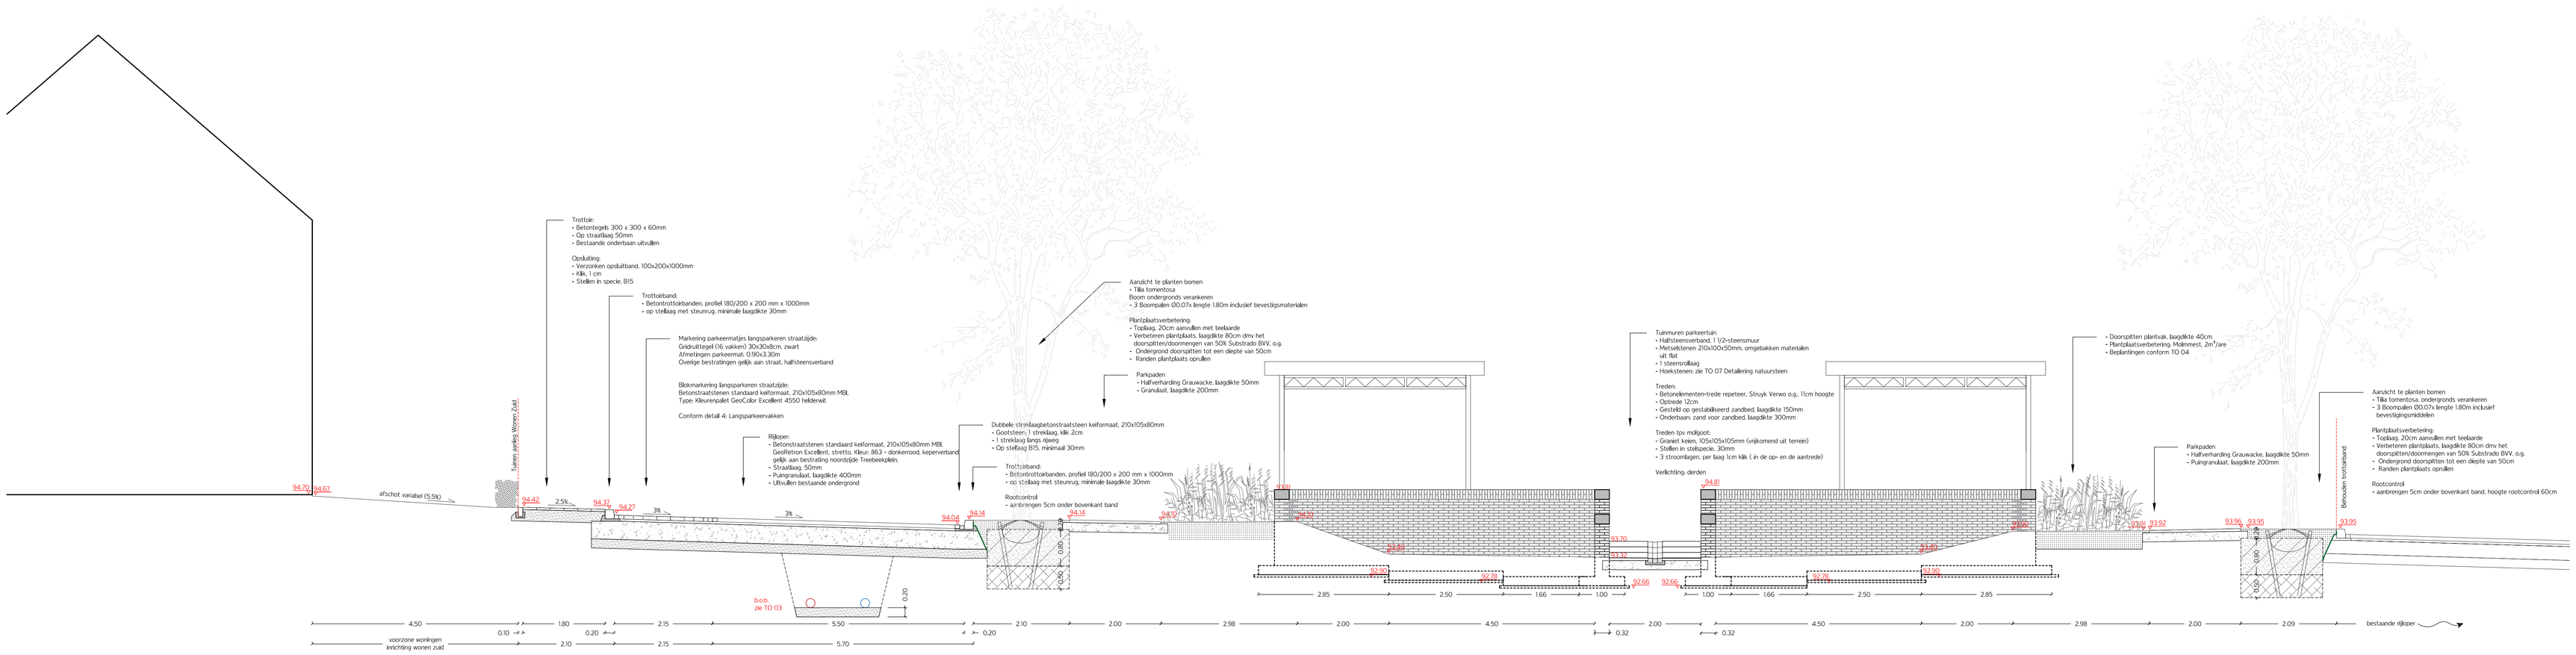

Profiel 10: Parkeertuin

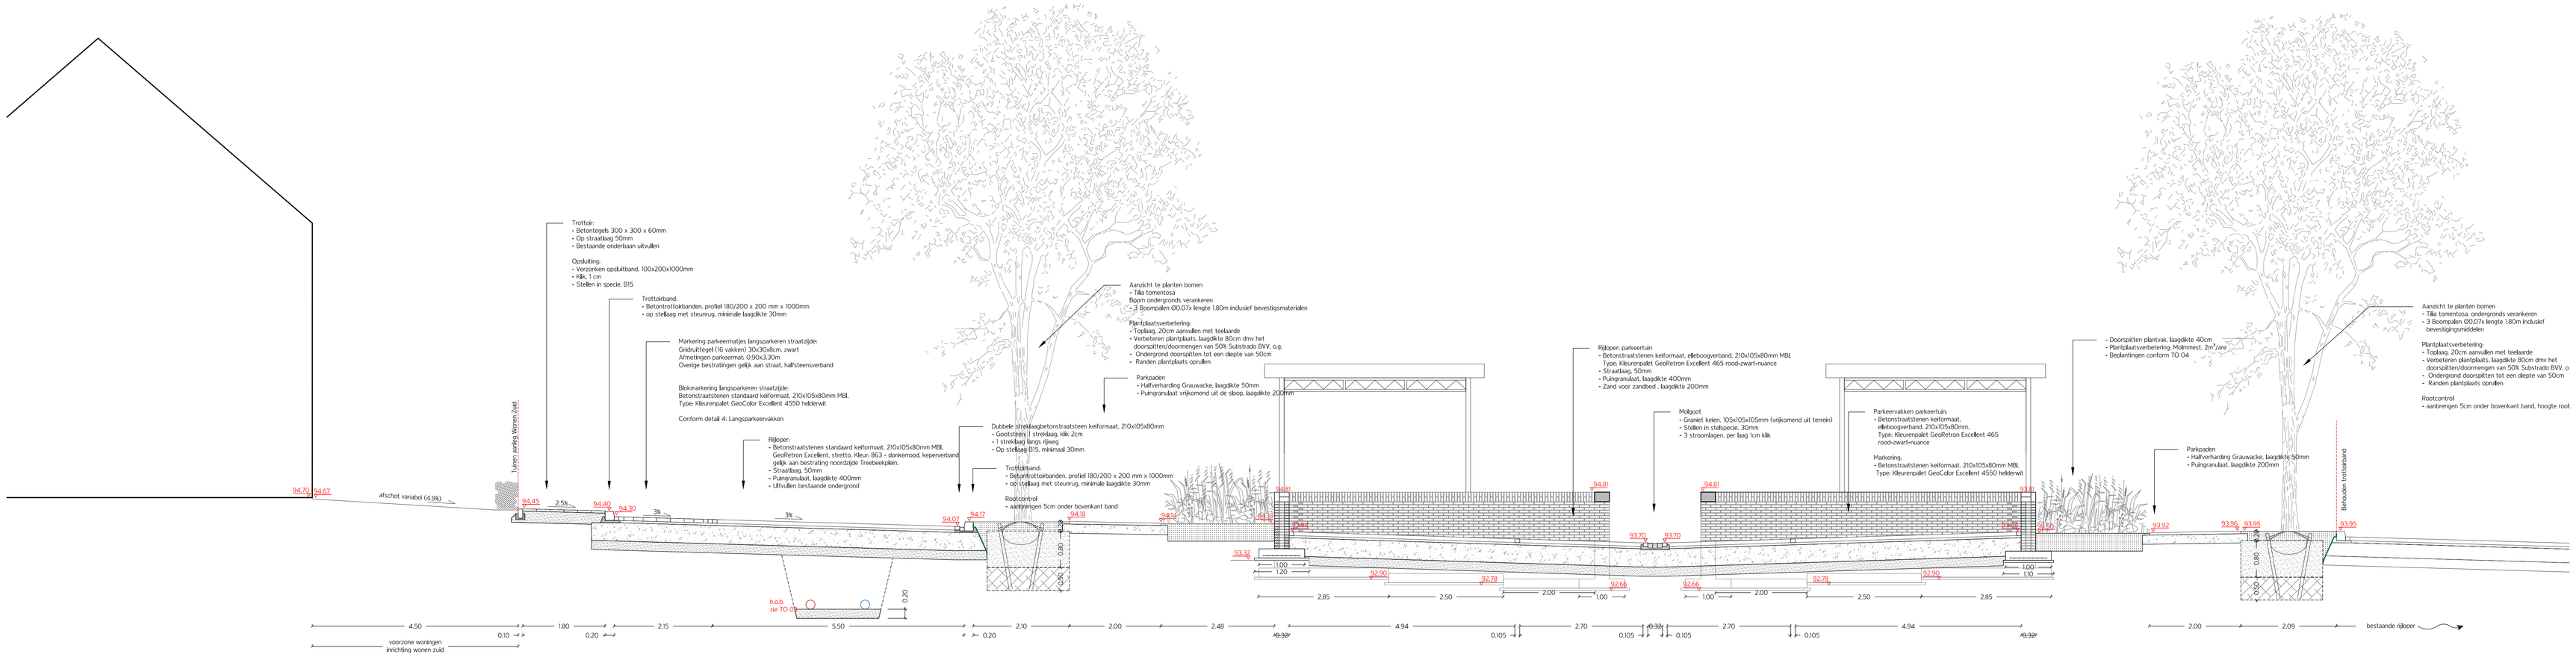

project
Treebeekplein

Brunssum

opdrachtgever
Gemeente Brunssum

omschrijving
Profielen en details

Ziegler | Branderhorst
stedenbouw en architectuur
Coolhaven 19H
3024 AG Rotterdam
t +31(0)10 465 2036
w ziegelerbranderhorst.nl

projectnr. 183	tek. nr. TO 06 blad 3
fase Bestek	datum 19-11-2020
schaal 1:50	wijziging -- --
formaat A0	getekend KK