

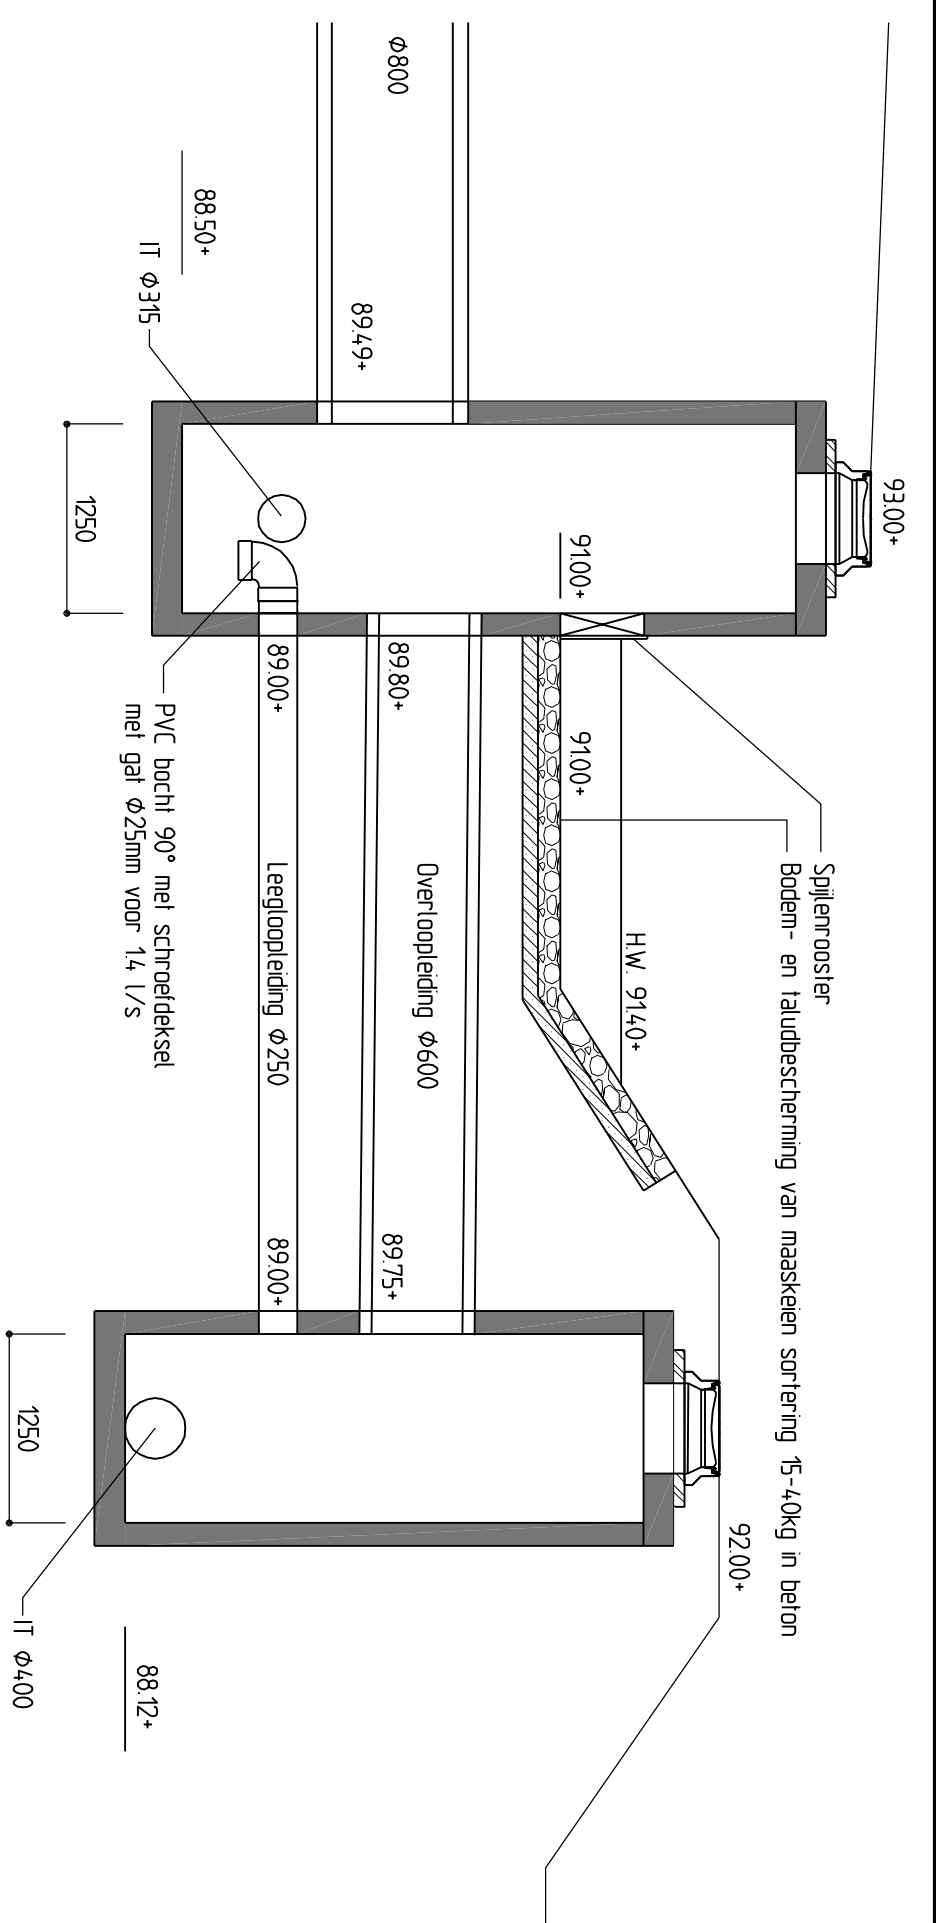


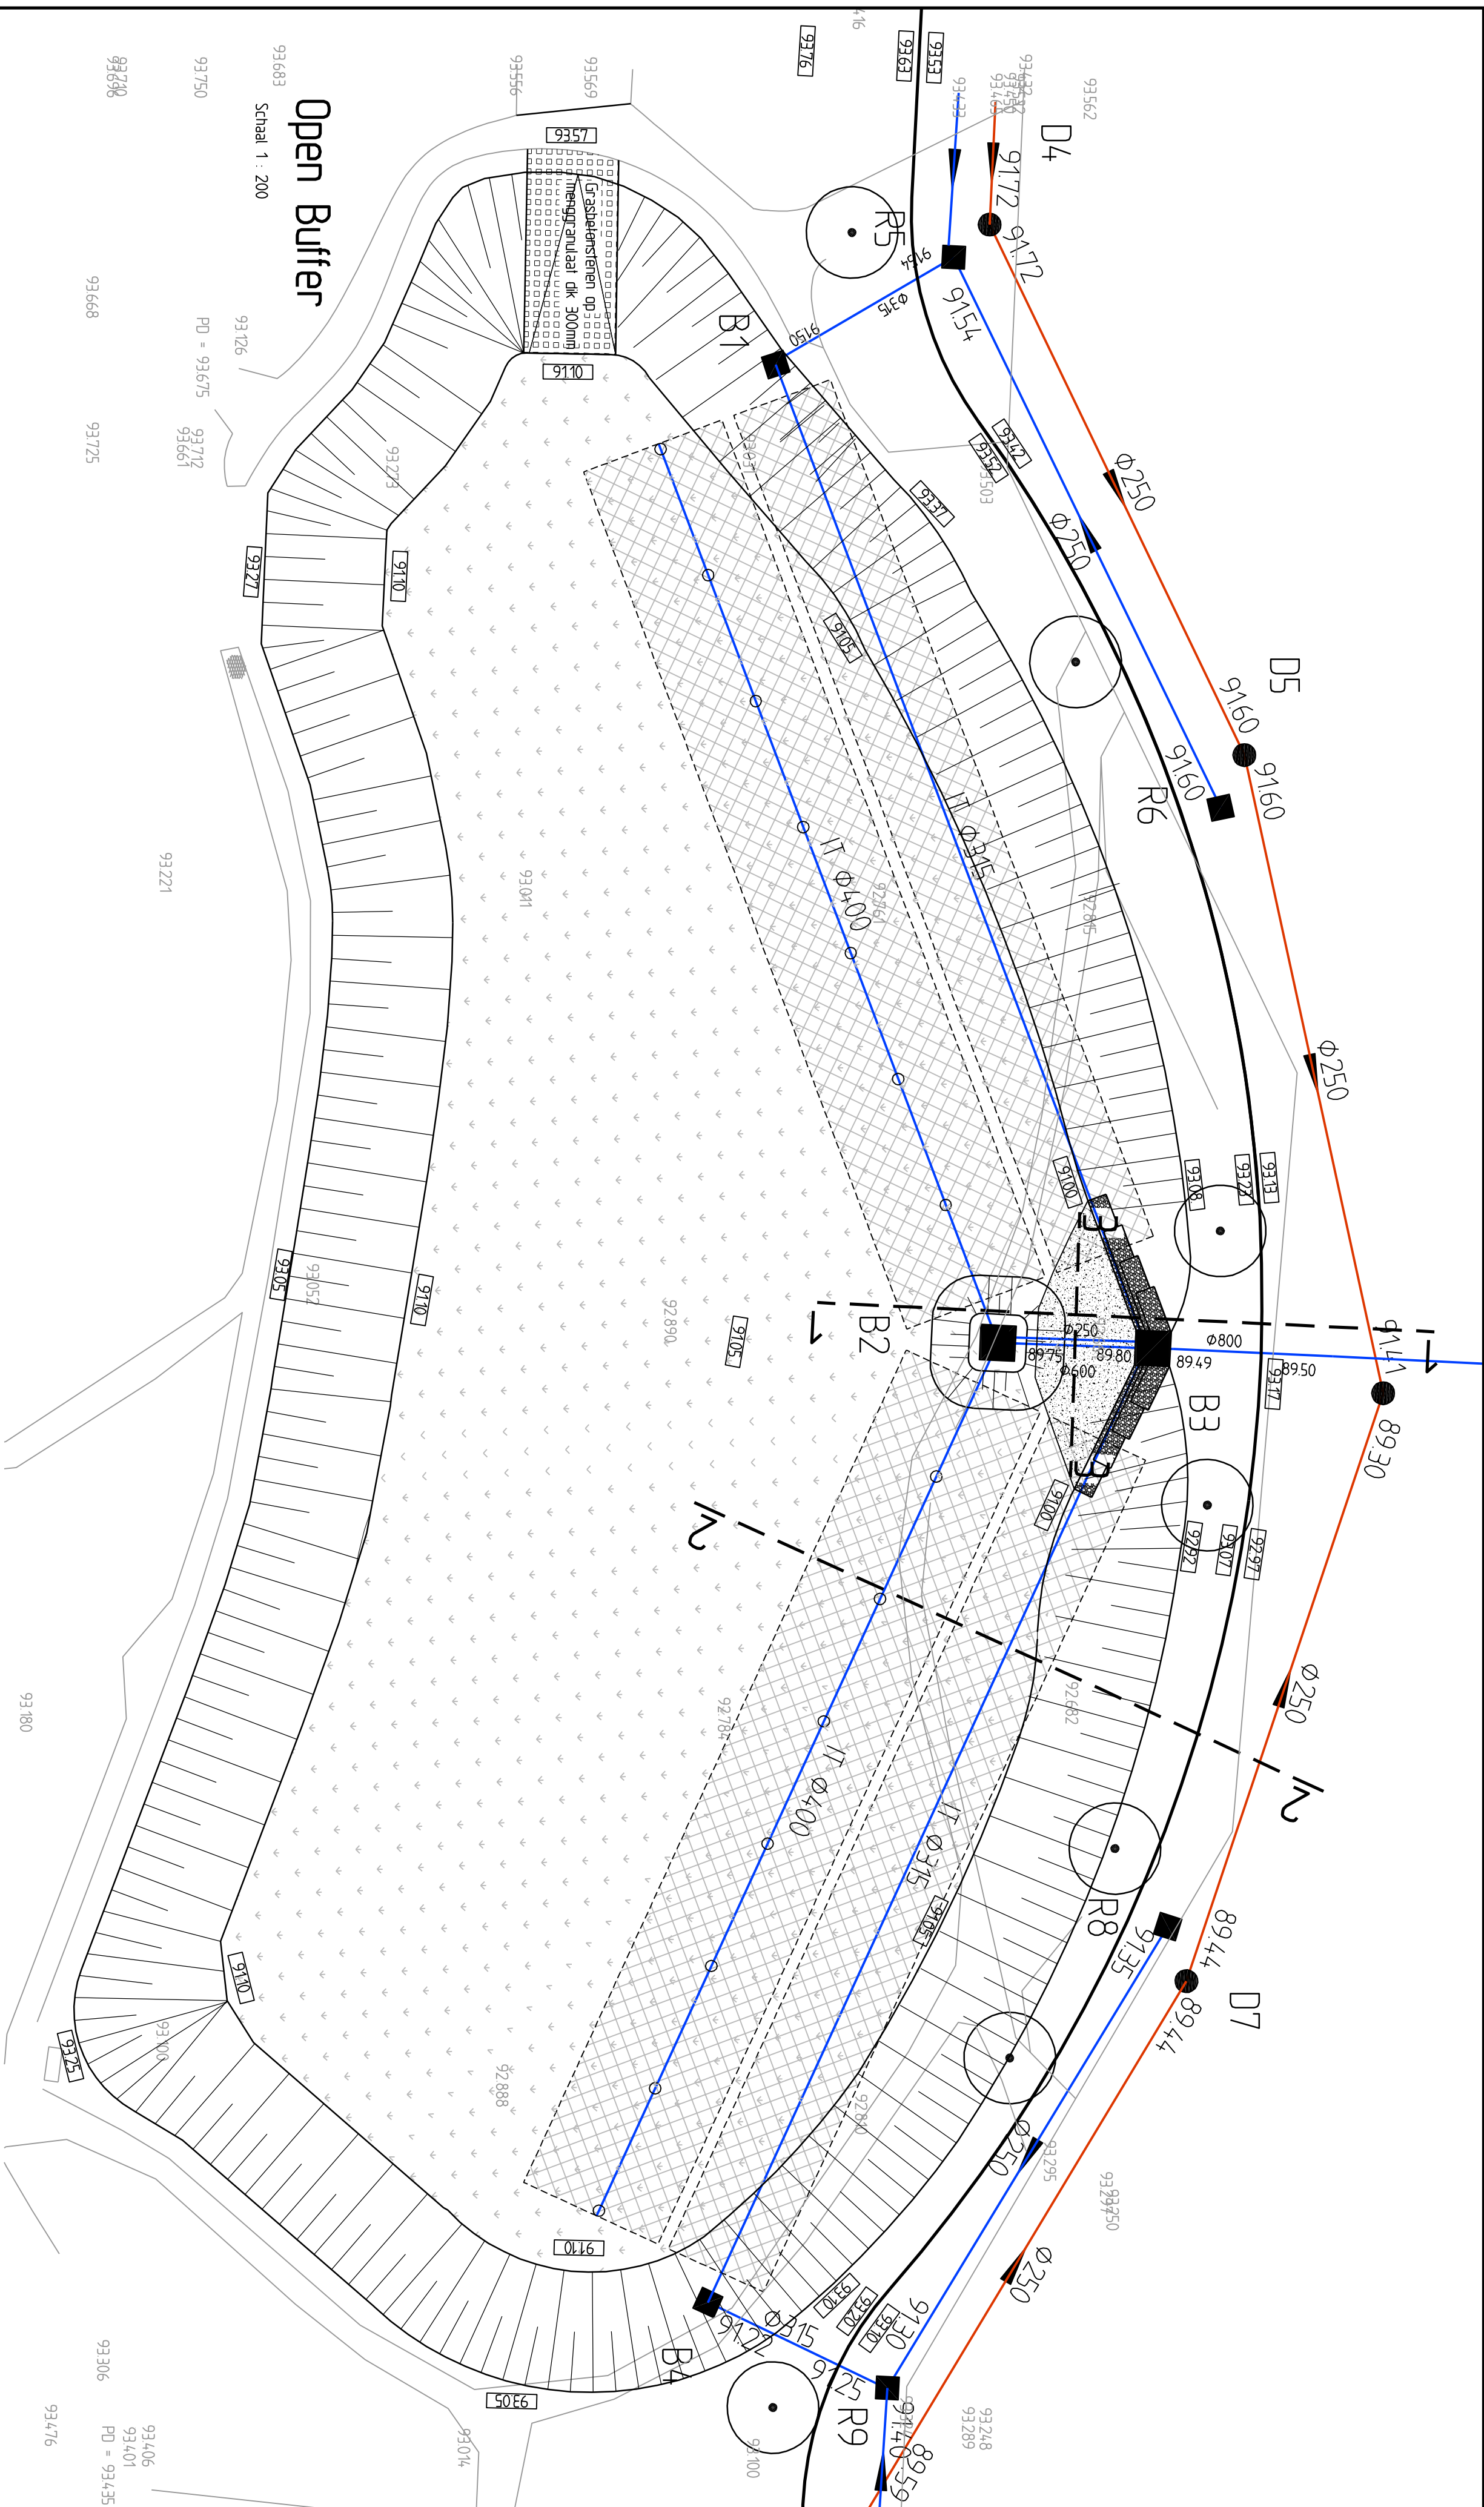



Doorsnede 1-1

Schaal 1 : 50

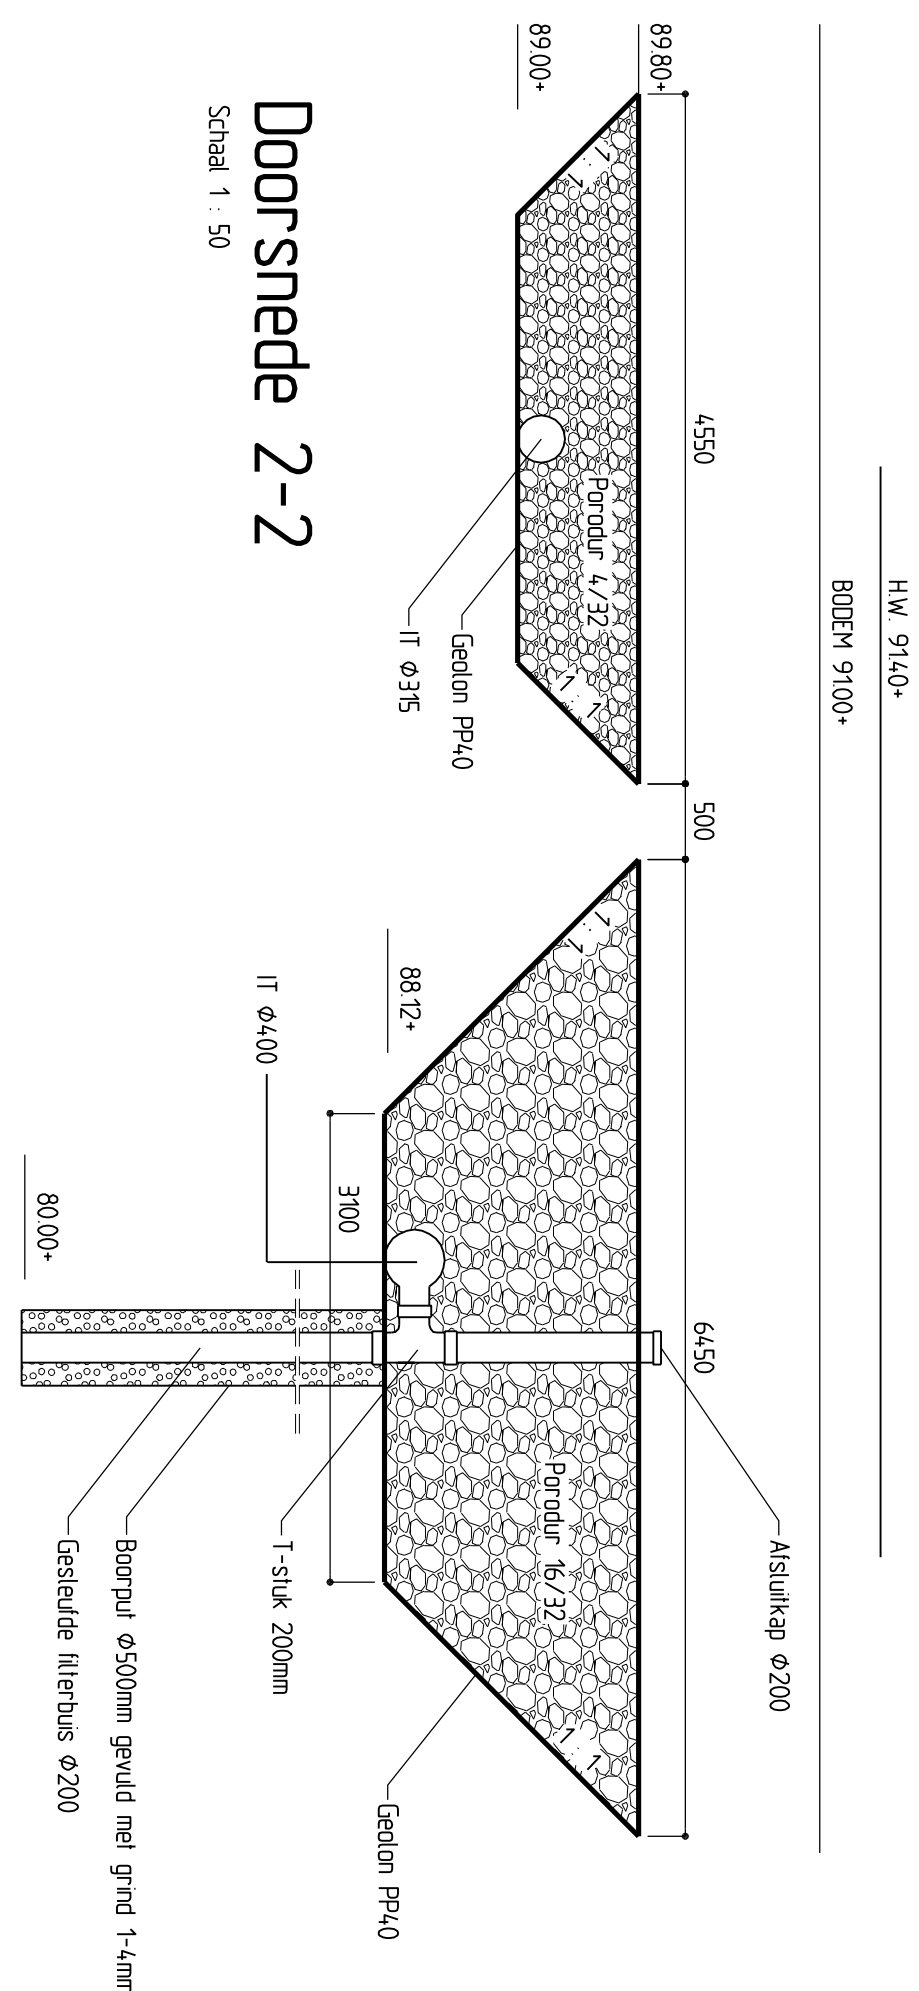


Doorsnede 2-2

Schaal 1 : 50

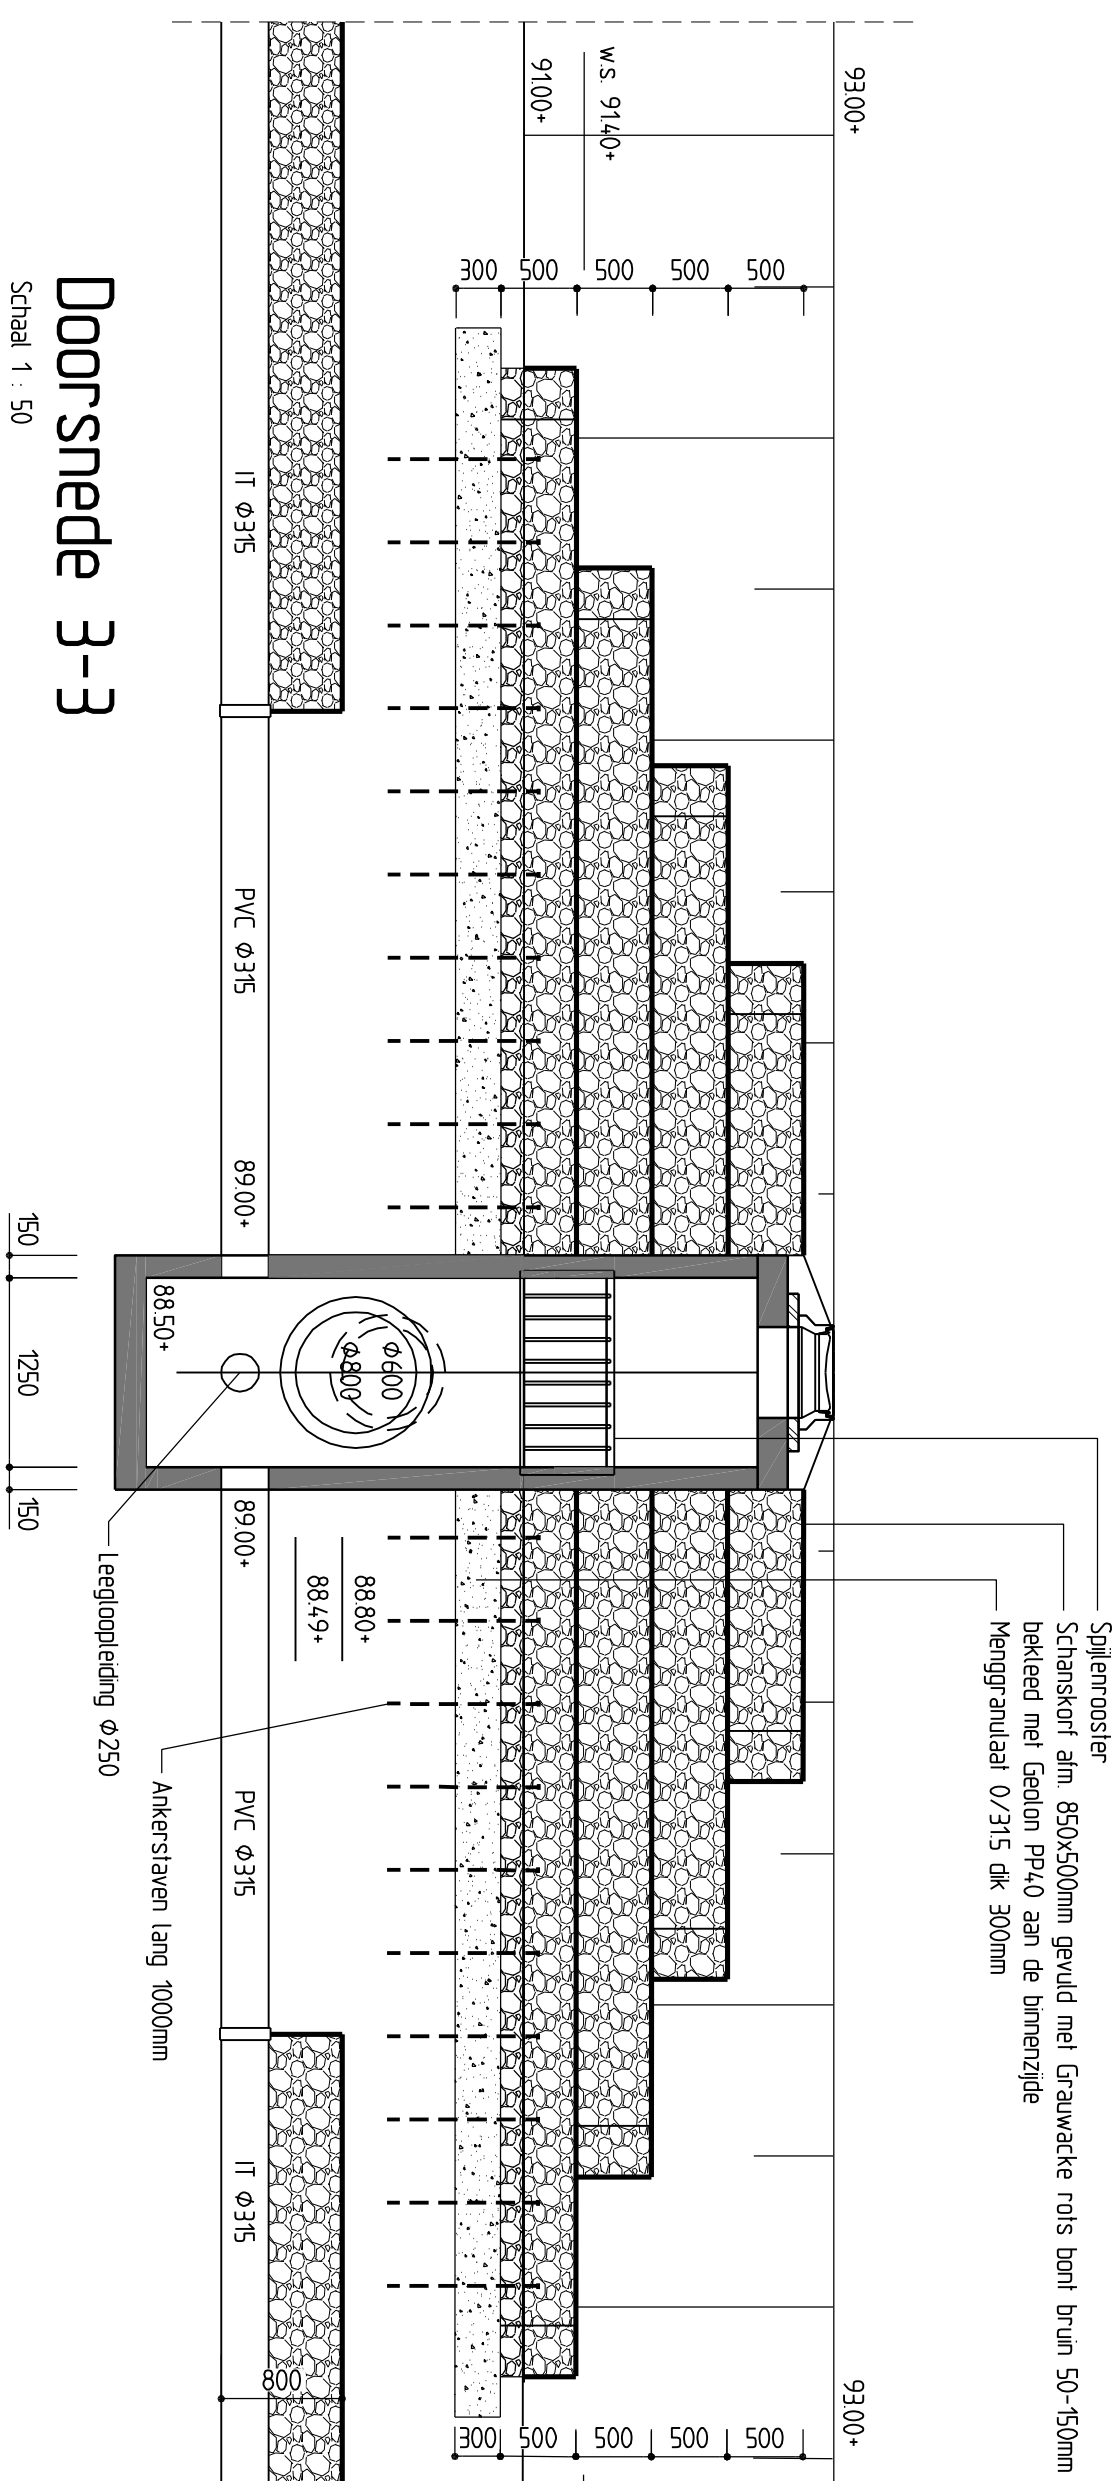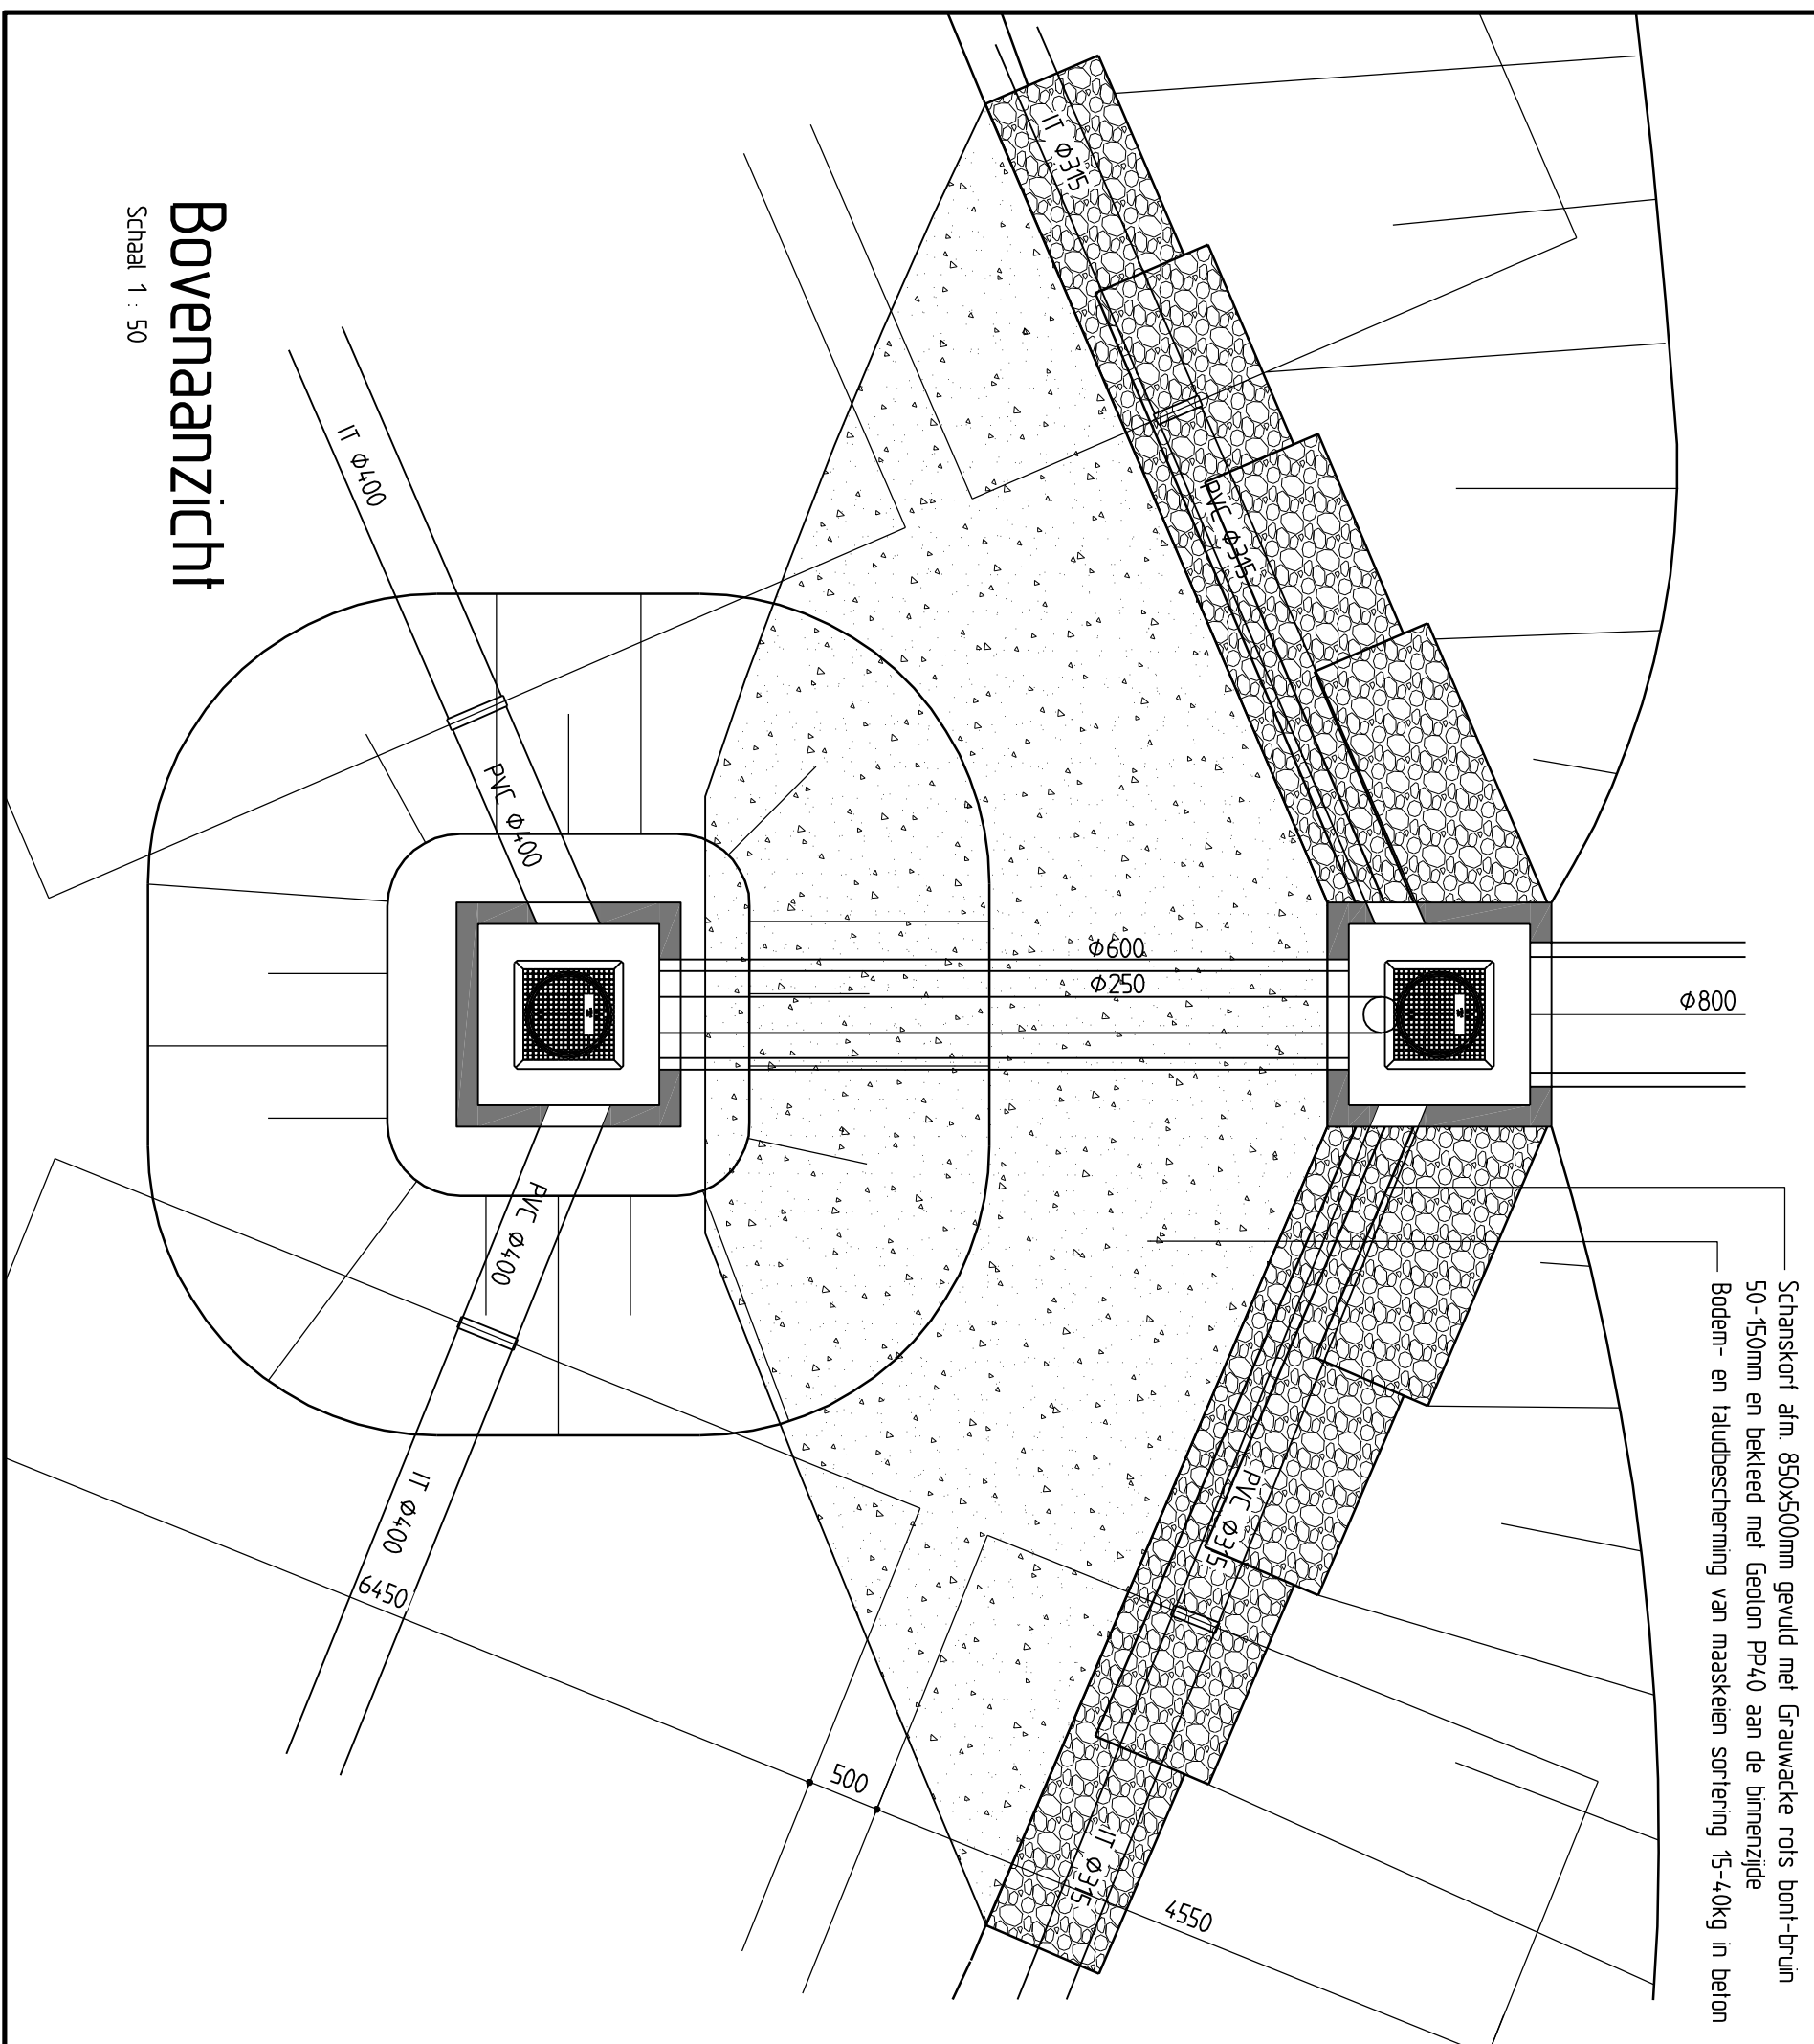

Doorsnede 3-3

Schaal 1 : 50

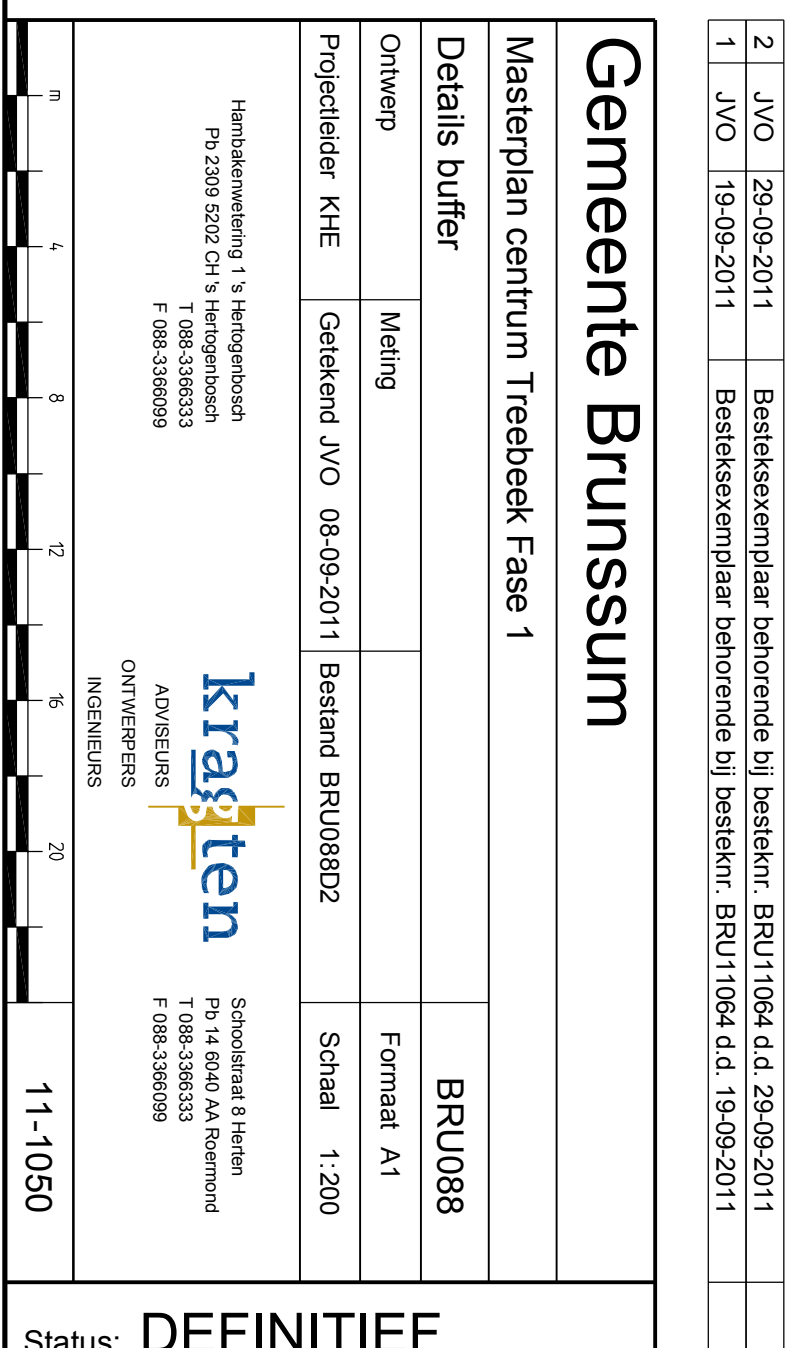

Gemeente Brunssum

2	JVO	29-09-2011	Bestesexemplaar behorende bij besteknr. BRU11064 d.d. 29-09-2011	
1	JVO	19-09-2011	Bestesexemplaar behorende bij besteknr. BRU11064 d.d. 19-09-2011	

Gemeente Brunssum			
Masterplan centrum Treebeek Fase 1			
Details buffer		BRU088	
Ontwerp	Meijng		Formaat A1
Projectleider KHE	Gekeland JVO 08-09-2011	Bestand BRU088D2	Schaal 1:200

Details on

Contents

	-
--	---

Projectleider

Hambaker

PB 230

--	--

1111

10

Status: DEFINITIVE