
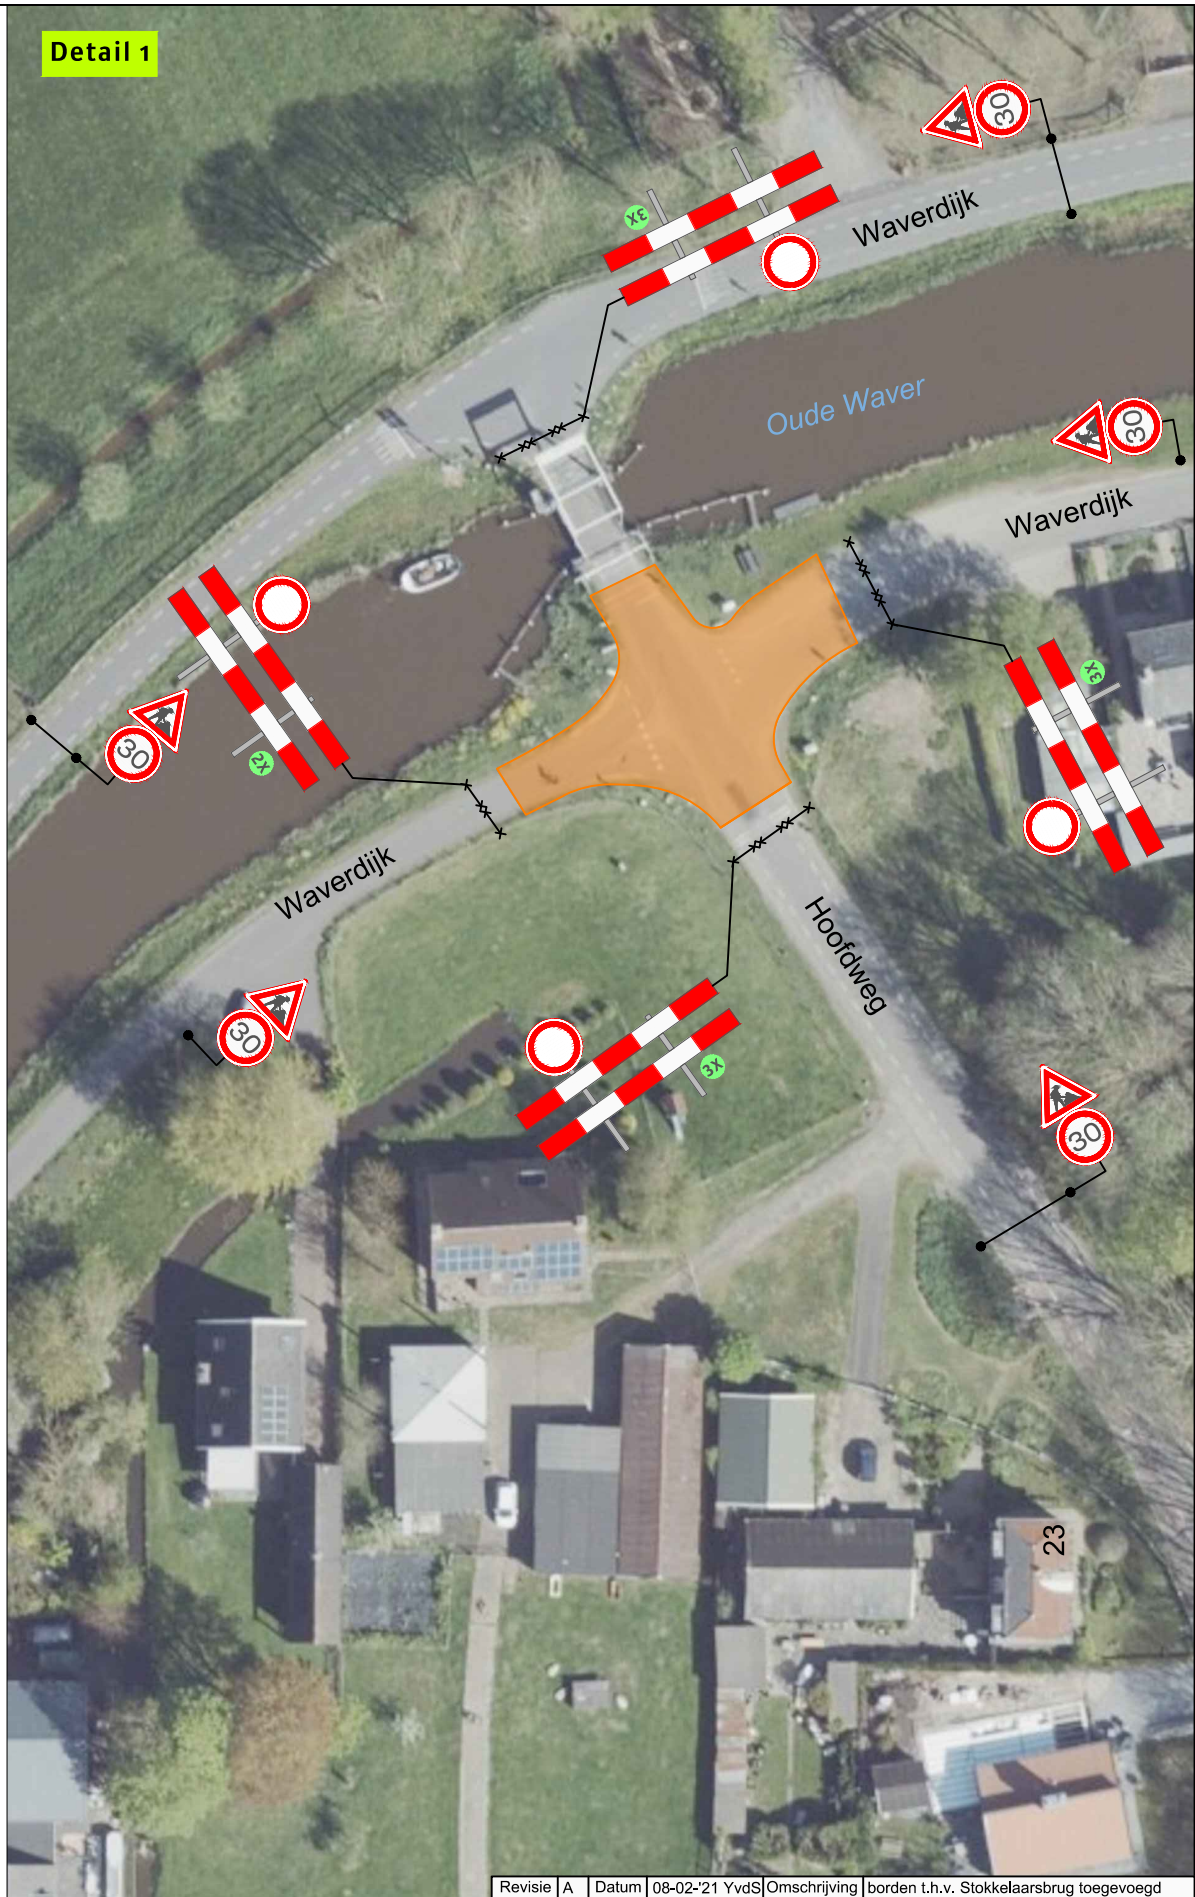


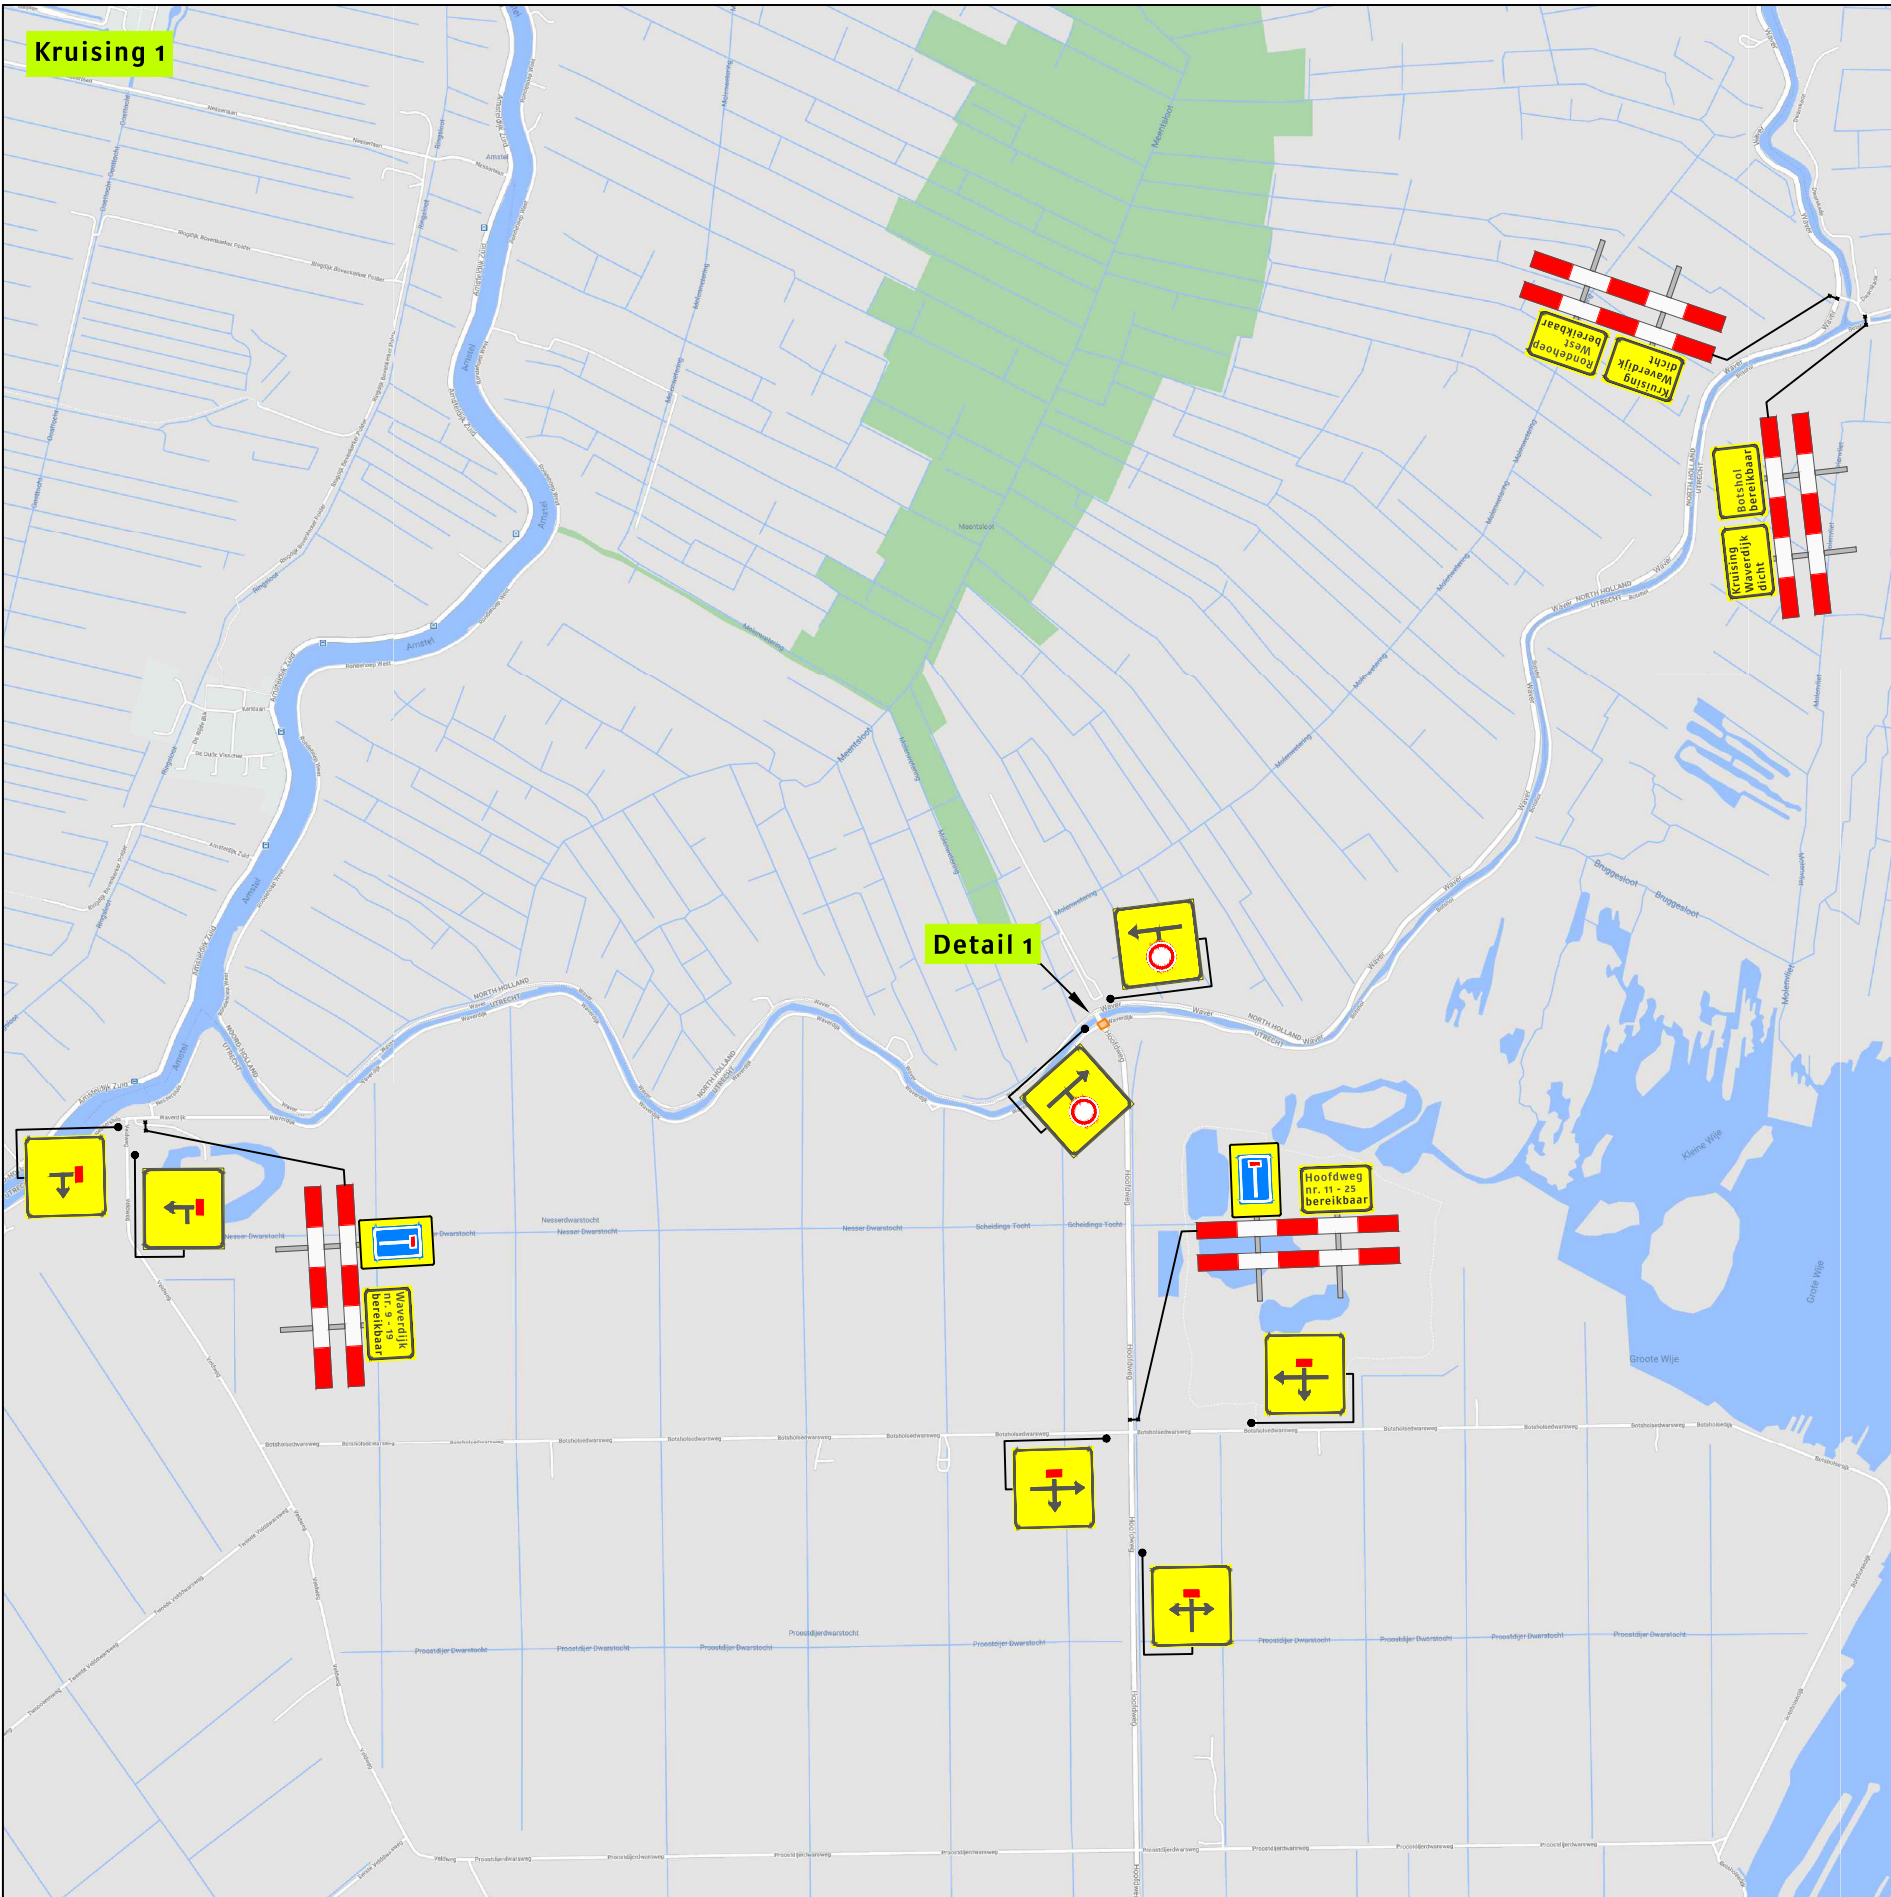

Legenda
 Werkvak

zie tek. 121-00525-03 voor omleiding vrachtverkeer
zie tek. 121-00525-04 voor omleiding fietsers


Waverveen

Opdrachtgever:

Gemeente De Ronde Venen


Versluys Verkeerstechniek bv
Bodegraven - Rotterdam - Vijfhuizen

Revisie A Datum 08-02-'21 YvdS Omschrijving borden t.h.v. Stokkelaarsbrug toegevoegd	
Project: Hoofdweg te Waverveen	
Onderdeel: Kruising 1	
Aard werkzaamheden opdr.gever: civiele werkzaamheden	
Getekend : Y. van der Sar	Datum : 02-02-2021
Gecontroleerd : V. Willemse	Datum : 02-02-2021
Referentienr. :	Tekeningnummer: 121-00525-05
Formaat: A3 Schaal: nvt Status: Concept	
Plaatsing conform CROW 96a en 96b - Conflicterende bebording / bewegwijzering afdekken	