

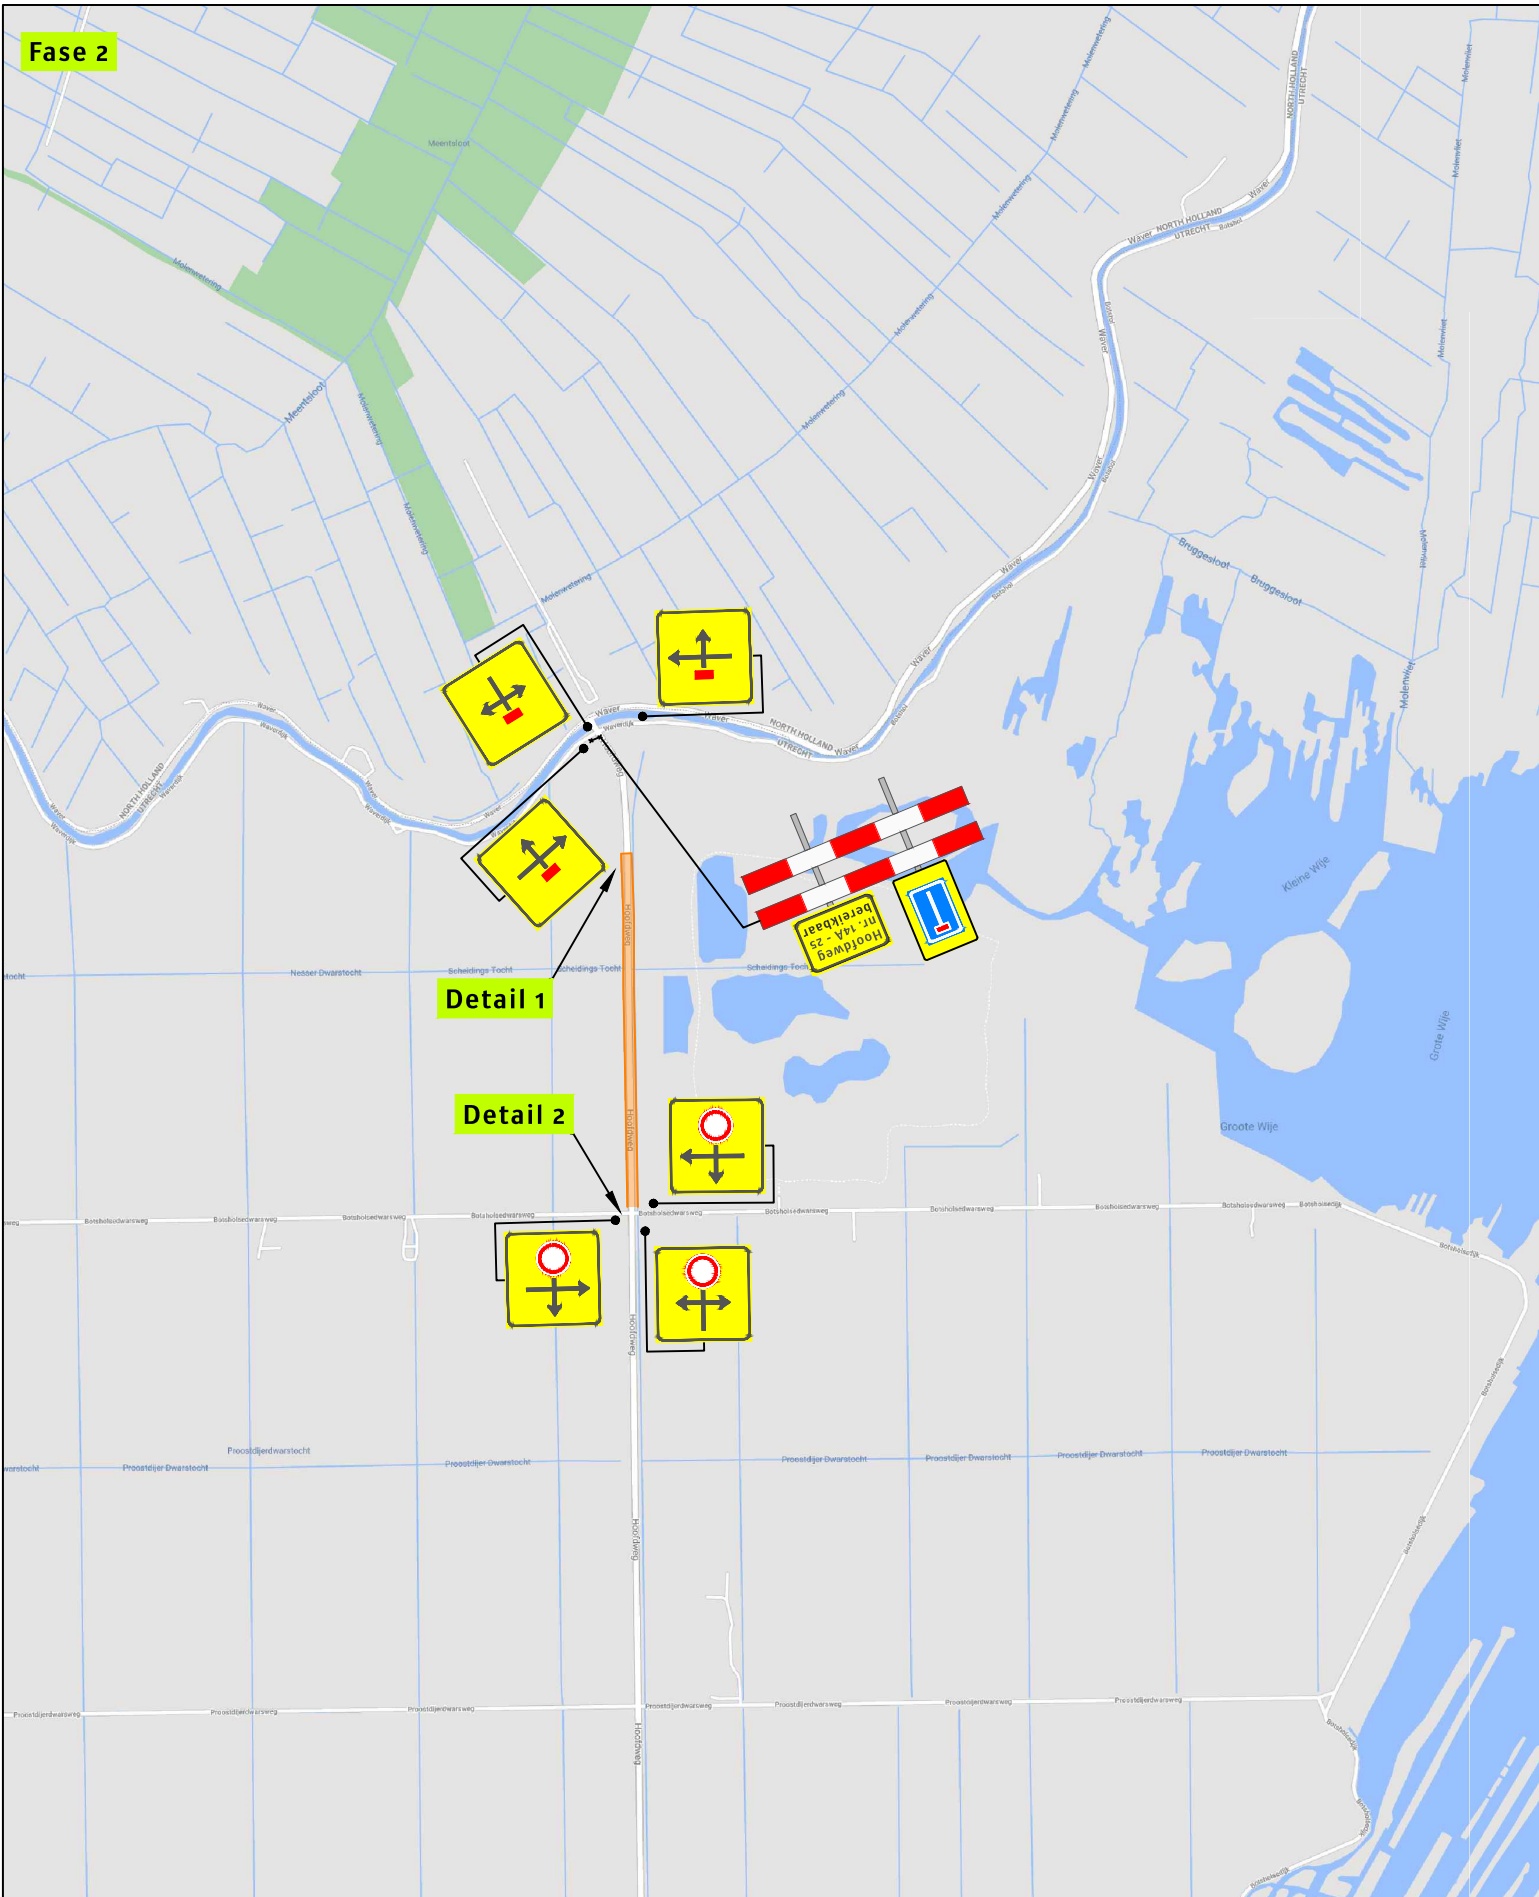


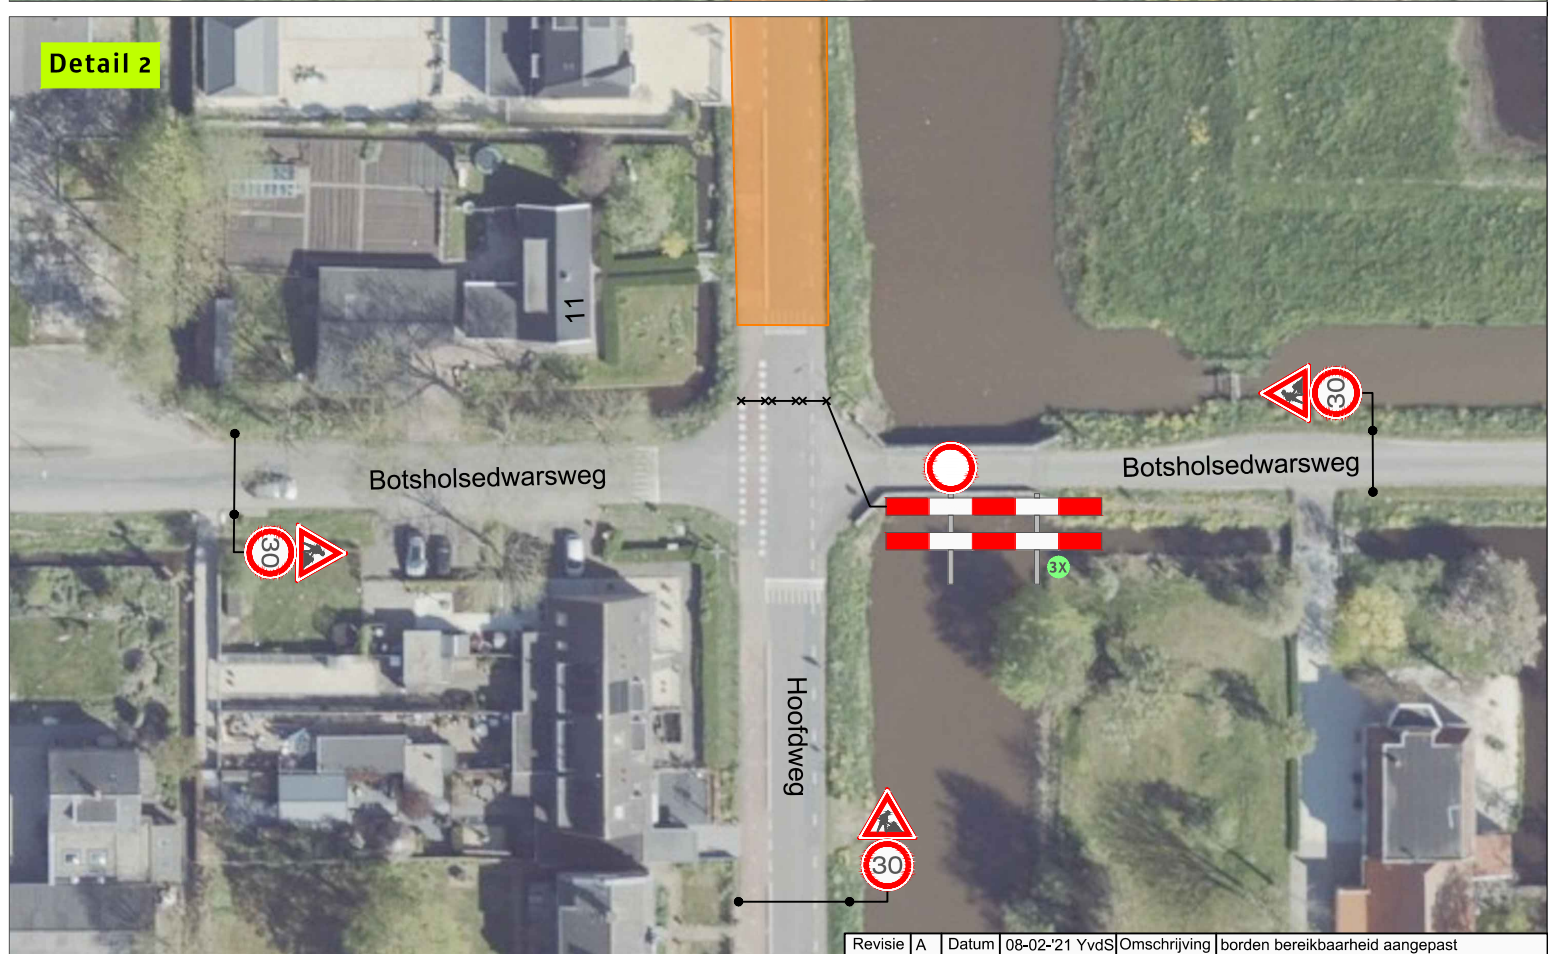


Legenda

 Werkvak

zie tek. 121-00525-01 voor omleiding autoverkeer
zie tek. 121-00525-03 voor omleiding vrachtverkeer
zie tek. 121-00525-04 voor omleiding fietsers

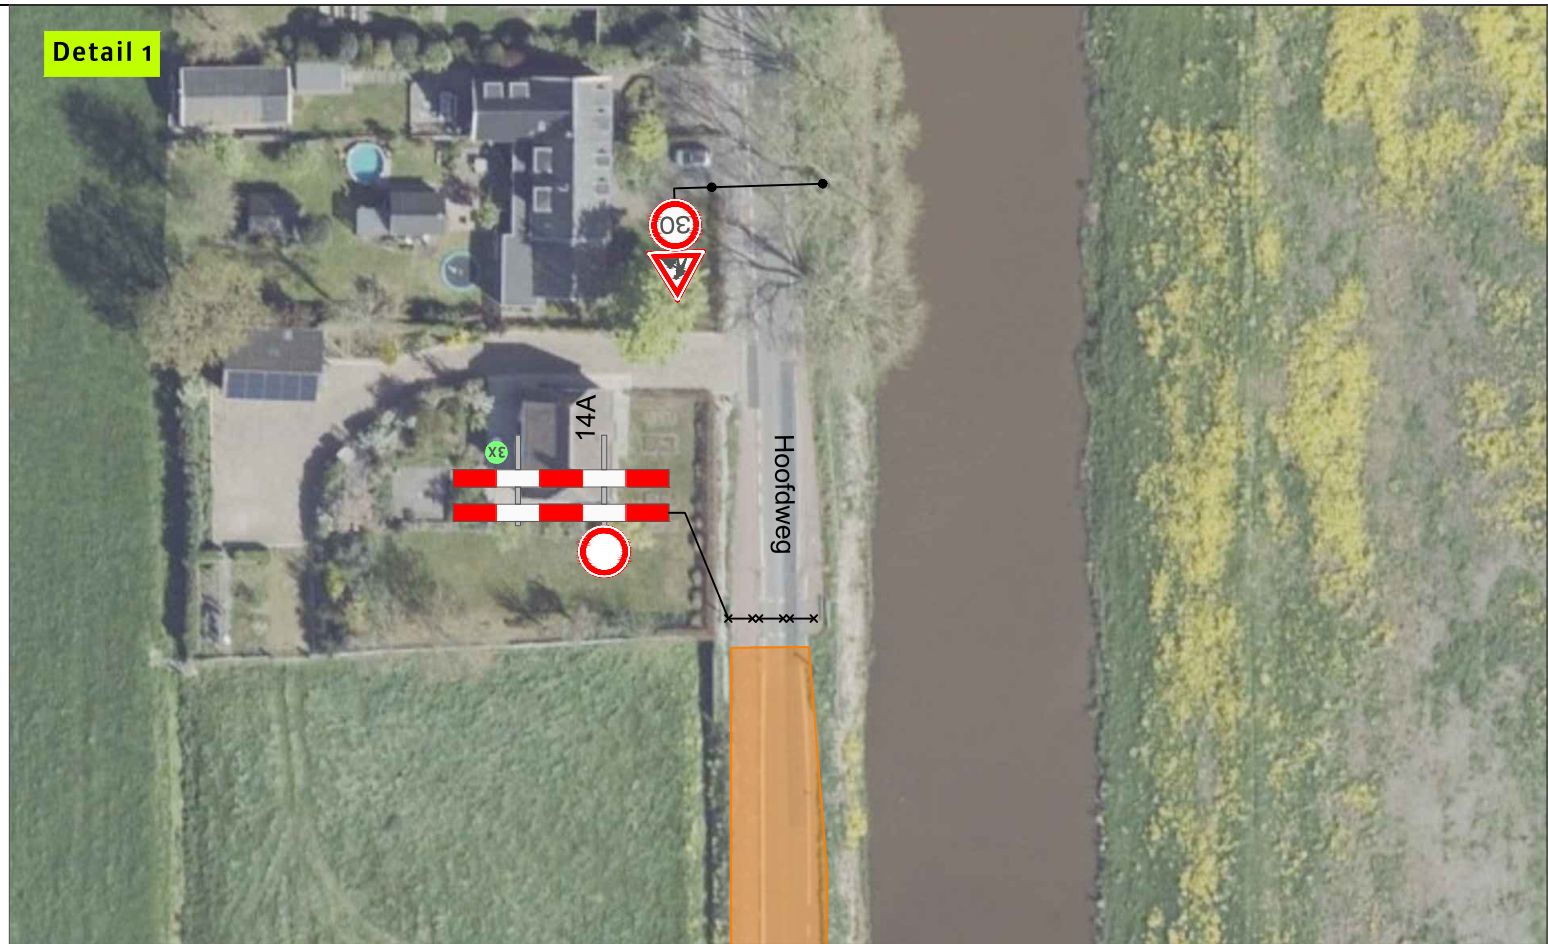

Revisie	A	Datum	08-02-'21	YvdS	Omschrijving	borden bereikbaarheid aangepast
Opdrachtgever:  VAN VULPEN						
Project: Hoofdweg te Waverveen						
Onderdeel: Fase 2						
Aard werkzaamheden opdr.gever: civiele werkzaamheden						
Getekend	: Y. van der Sar			Datum	: 02-02-2021	
Gecontroleerd	: V. Willemse			Datum	: 02-02-2021	
Referentiernr.	:			Tekeningnummer:	121-00525-07	
Formaat: A3	Schaal: nvt	Status: Concept	Plaatsing conform CROW 96a en 96b - Conflicterende bebording / bewegwijzering afdekken			

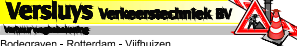
Bodegraven - Rotterdam - Vijfhulzen

