
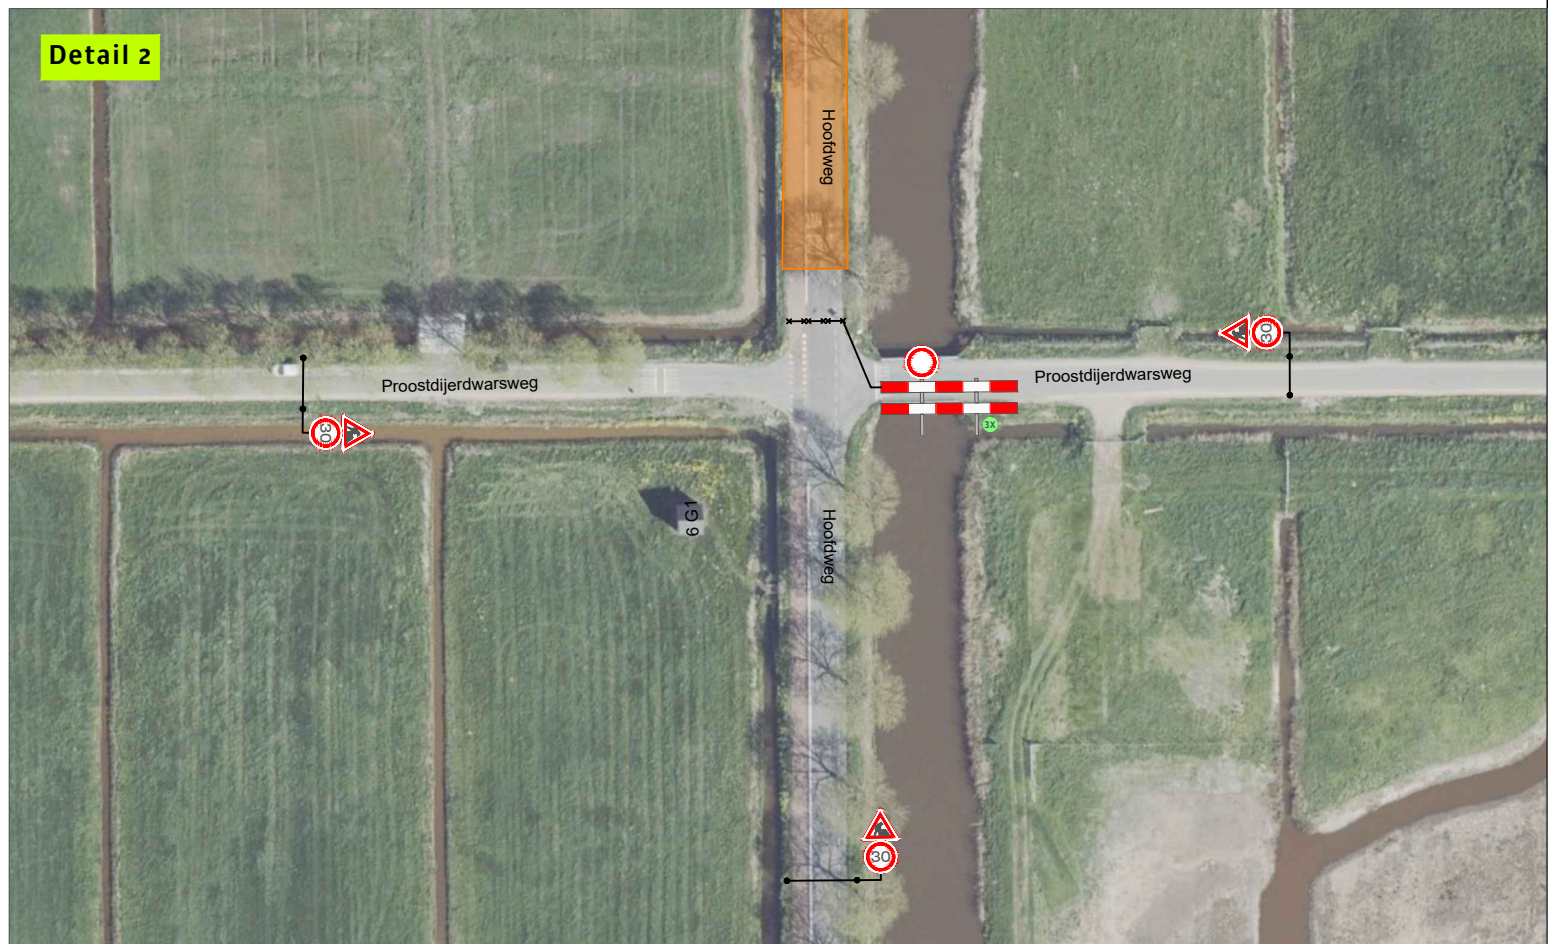


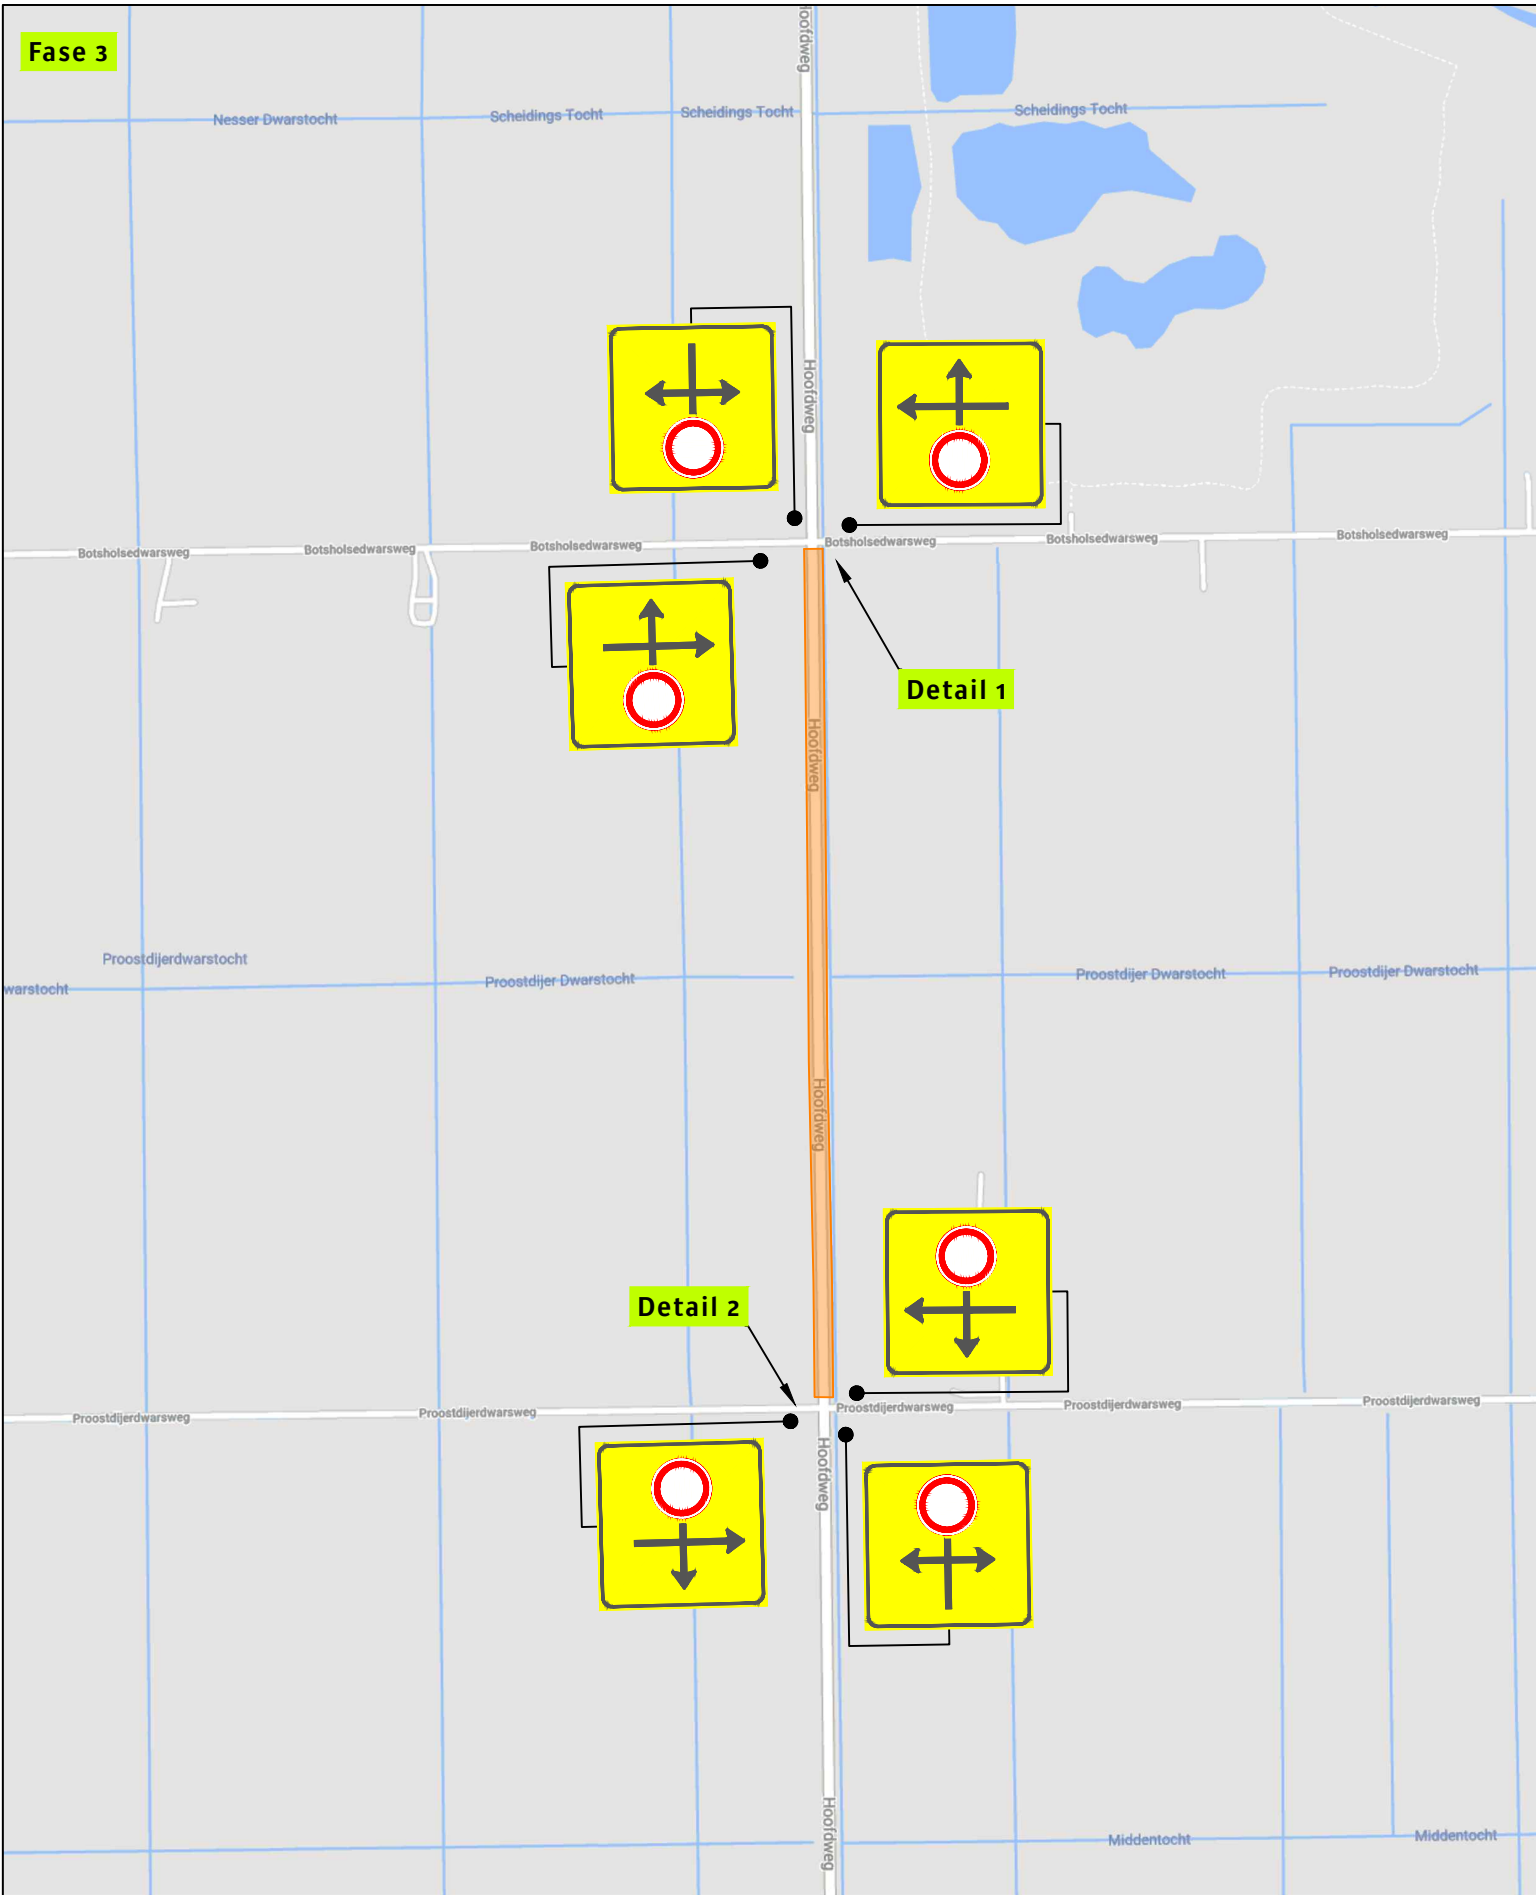

Legenda

Werkvak

zie tek. 121-00525-01 voor omleiding autoverkeer
zie tek. 121-00525-03 voor omleiding vrachtverkeer
zie tek. 121-00525-04 voor omleiding fietsers

Waverveen

Opdrachtgever:		Project:	
 Gemeente De Ronde Venen		Hoofdweg te Waverveen	
Onderdeel: Fase 3			
Aard werkzaamheden opdr.gever: civiele werkzaamheden			
Getekend	: Y. van der Sar	Datum	: 02-02-2021
Gecontroleerd	: V. Willemse	Datum	: 02-02-2021
Referentienr.	:	Tekeningnummer:	121-00525-07
Formaat: A3	Schaal: nvt	Status: Concept	
Plaatsing conform CROW 96a en 96b - Conflicterende bebording / bewegwijzering afdekken			