
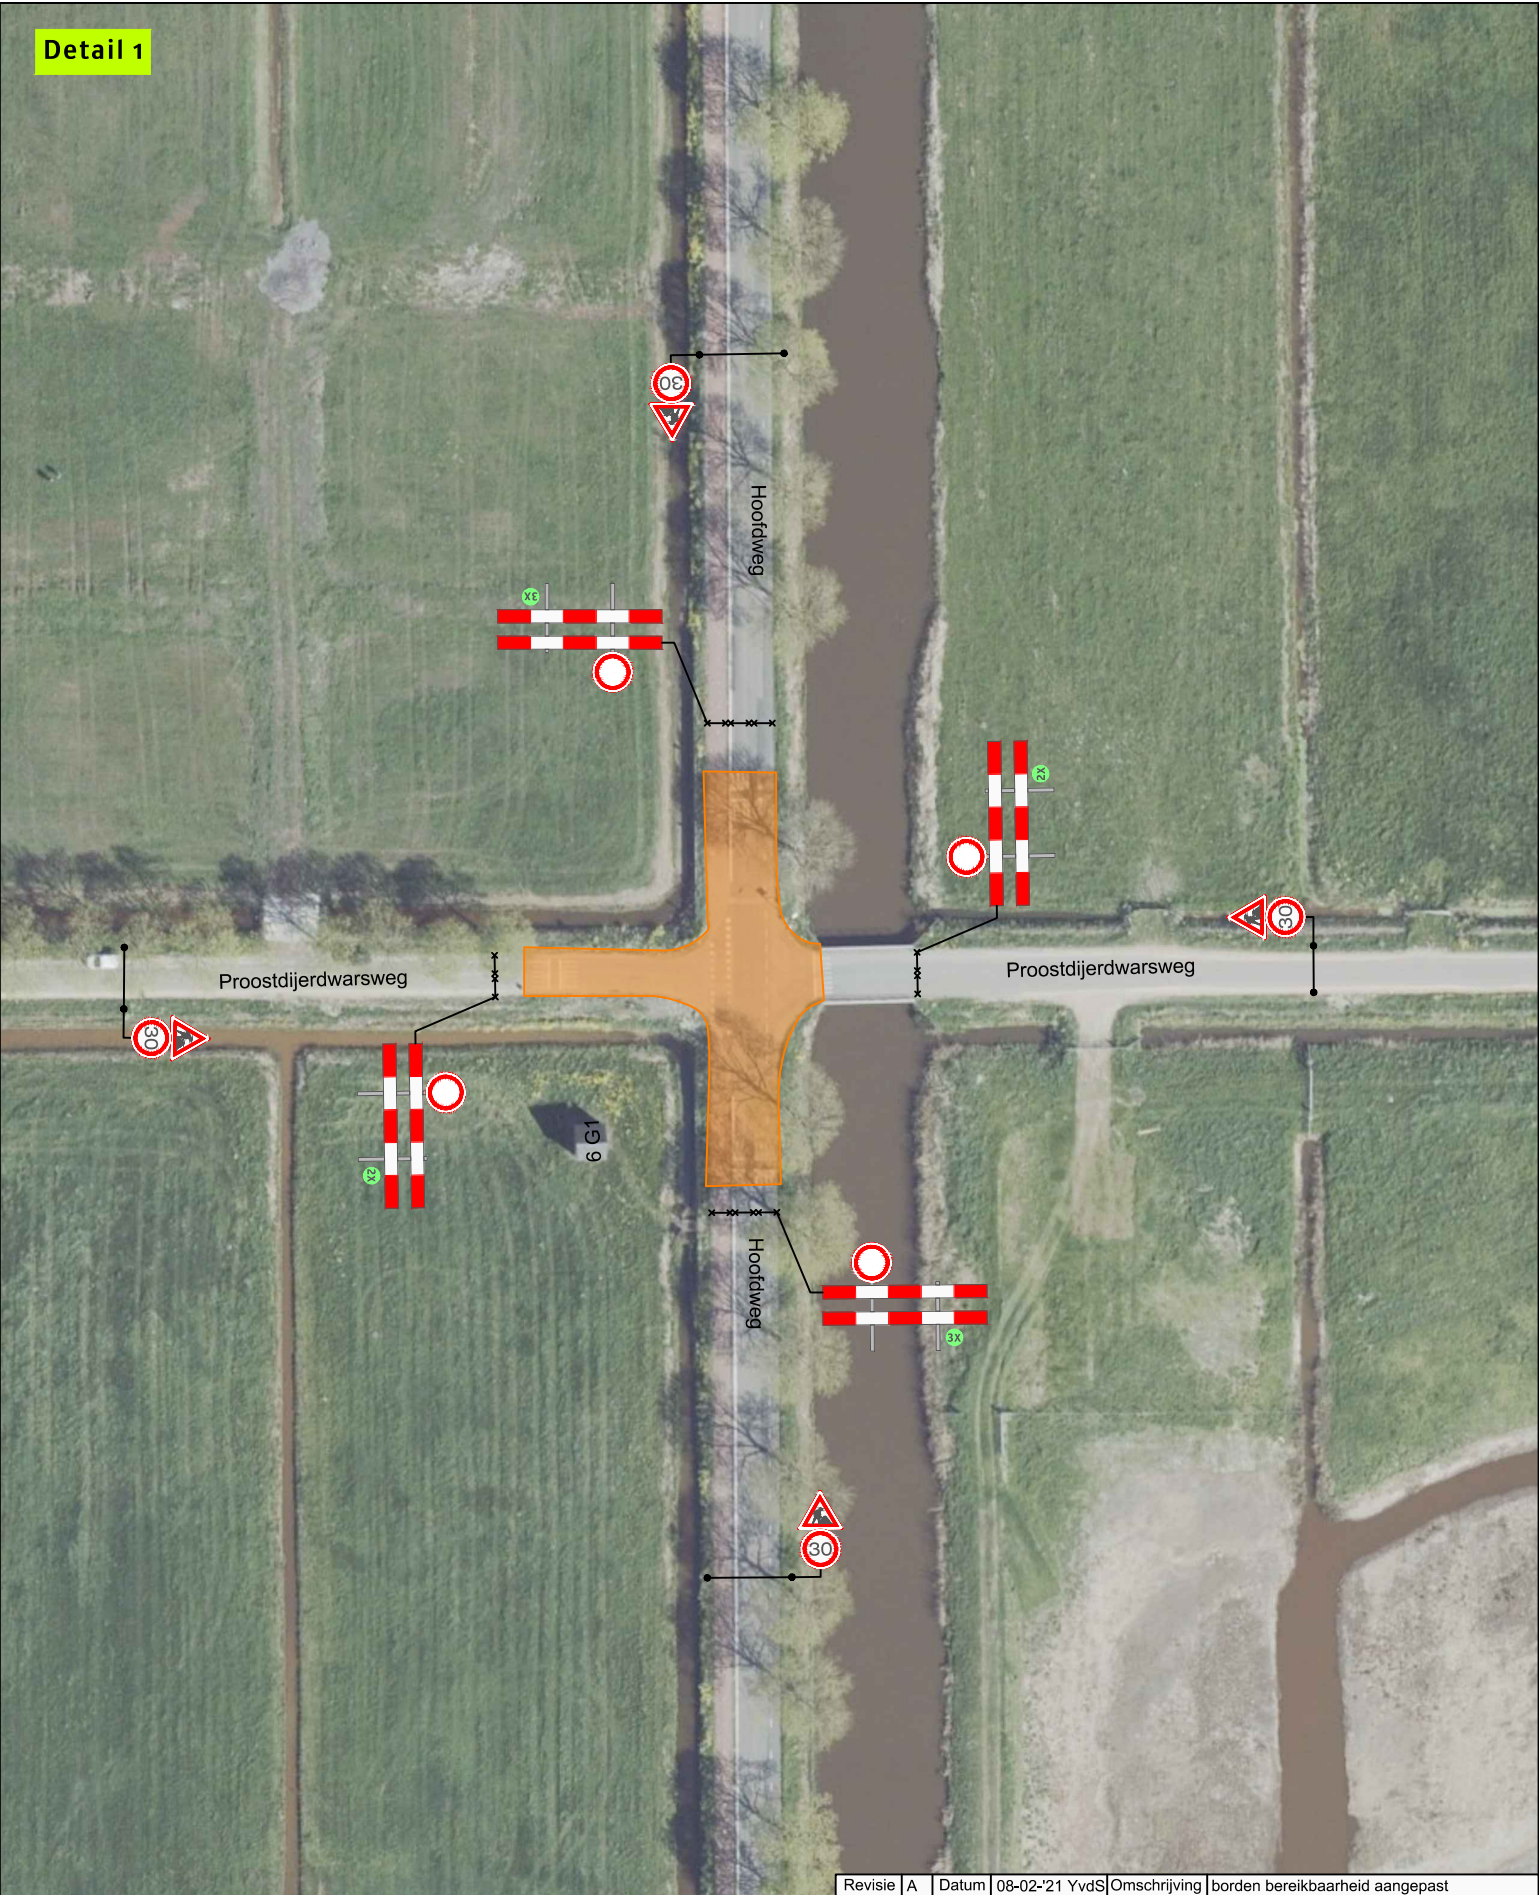


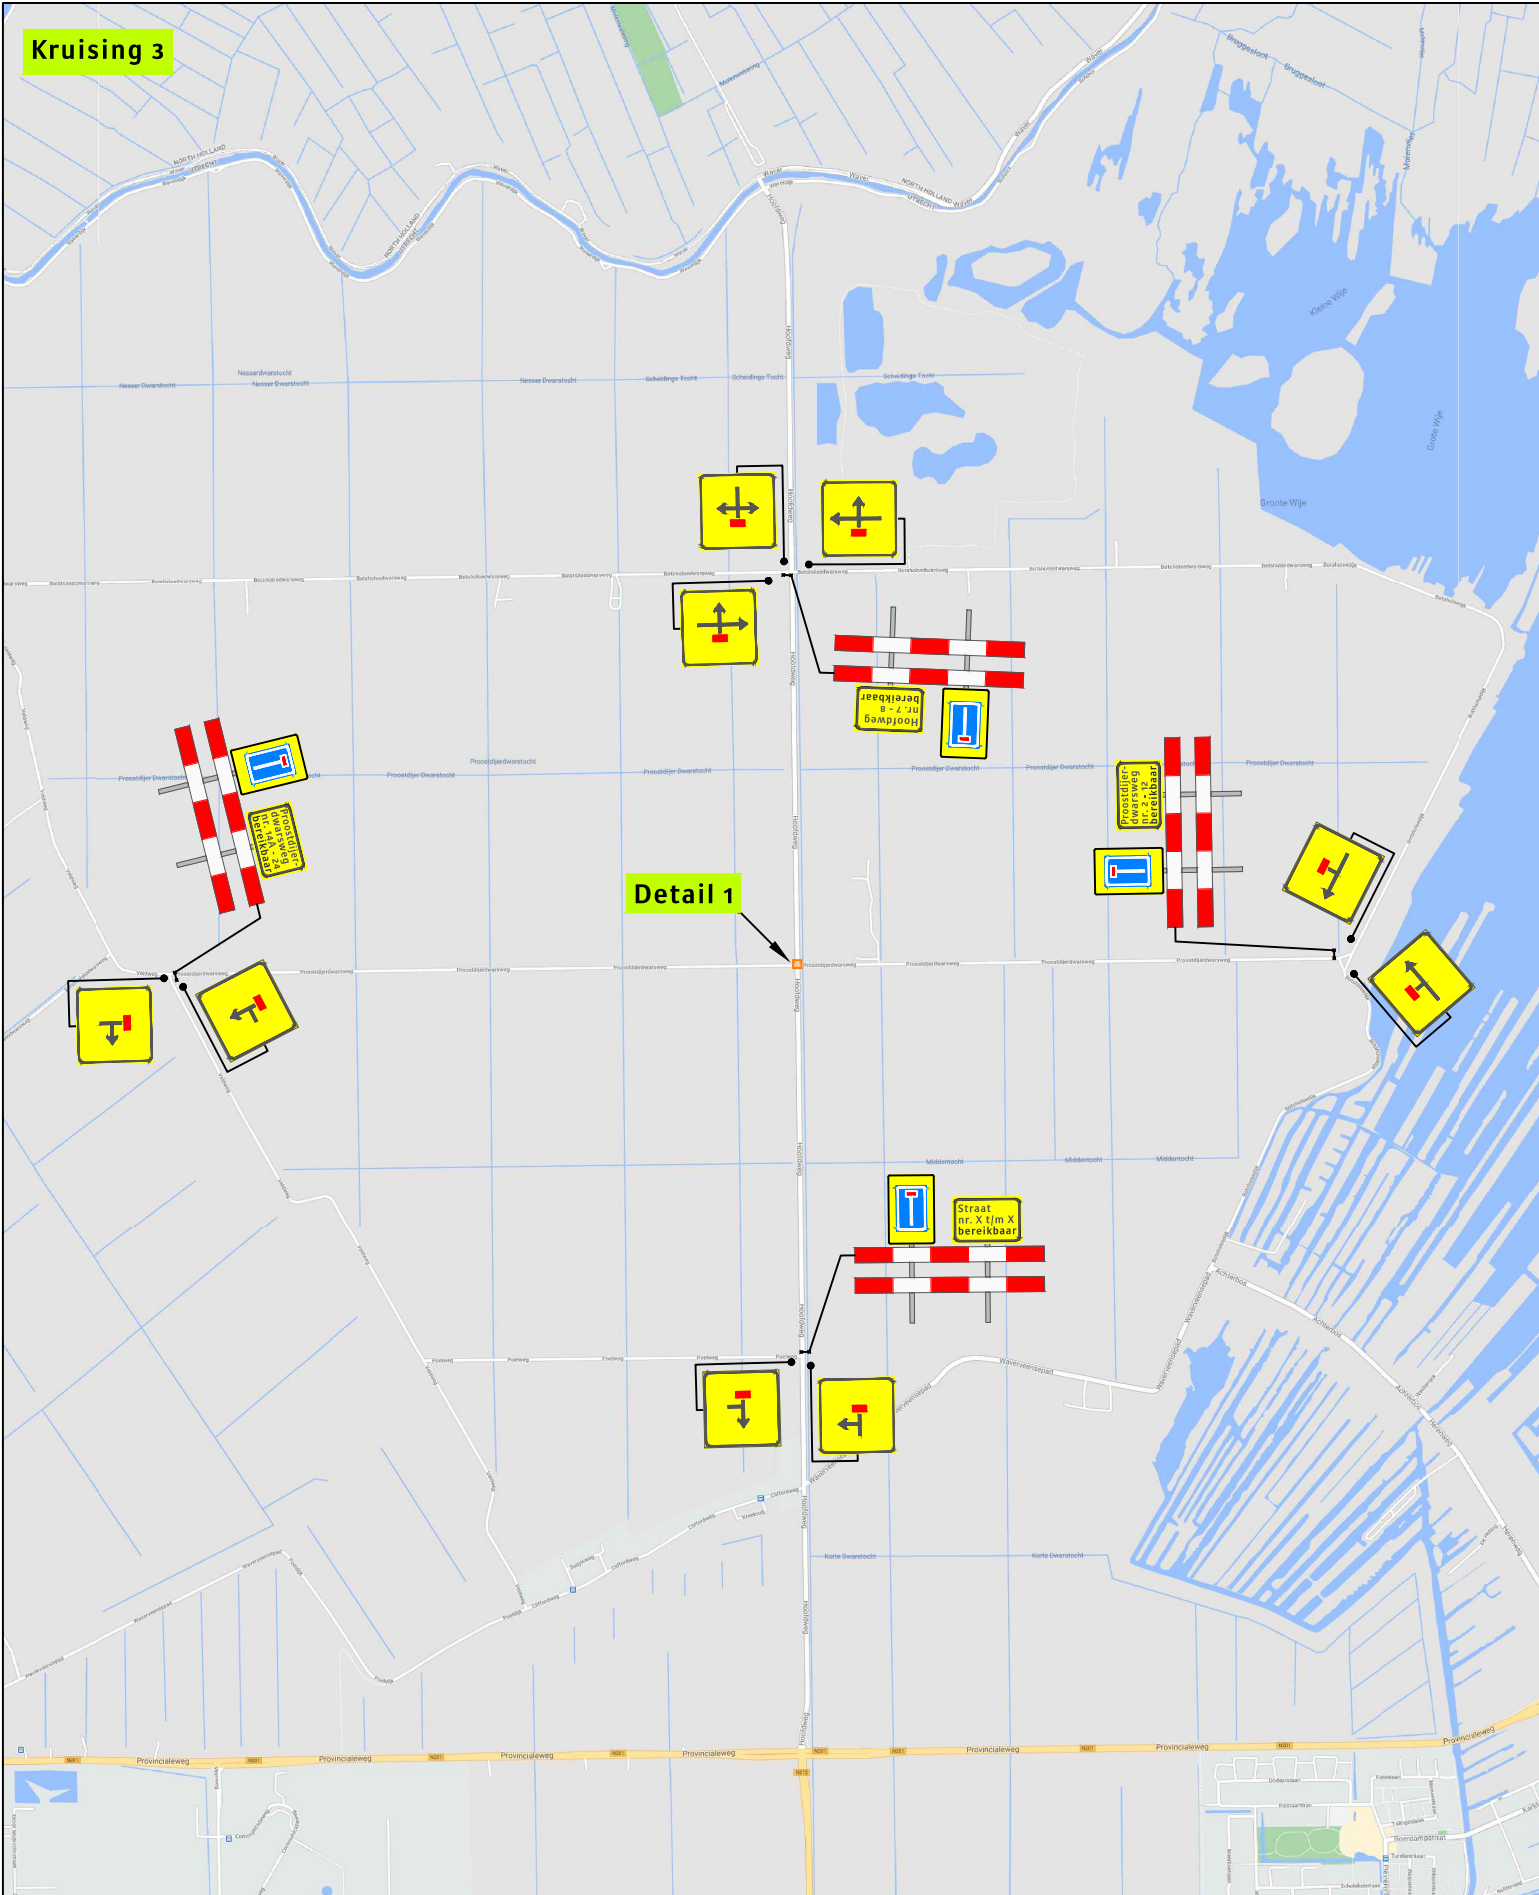

Kruising 3

Detail 1

Legenda

Werkvak

zie tek. 121-00525-01 voor omleiding autoverkeer
zie tek. 121-00525-03 voor omleiding vrachtverkeer
zie tek. 121-00525-04 voor omleiding fietsers

N

Waverveen

Opdrachtgever:





Revisie

A

Datum

08-02-'21

YvdS

Omschrijving

borden bereikbaarheid aangepast

Project:

Hoofdweg te Waverveen

Onderdeel:

Kruising 3

Aard werkzaamheden opdr.gever:

civiele werkzaamheden

Getekend

: Y. van der Sar

Datum

: 02-02-2021

Gecontroleerd

: V. Willemse

Datum

: 02-02-2021

Referentienr.

:

Tekeningnummer:

121-00525-10

Formaat:

A3

Schaal:

nvt

Status:

Concept

Plaatsing conform CROW 96a en 96b - Conflicterende bebording / bewegwijzering afdekken