
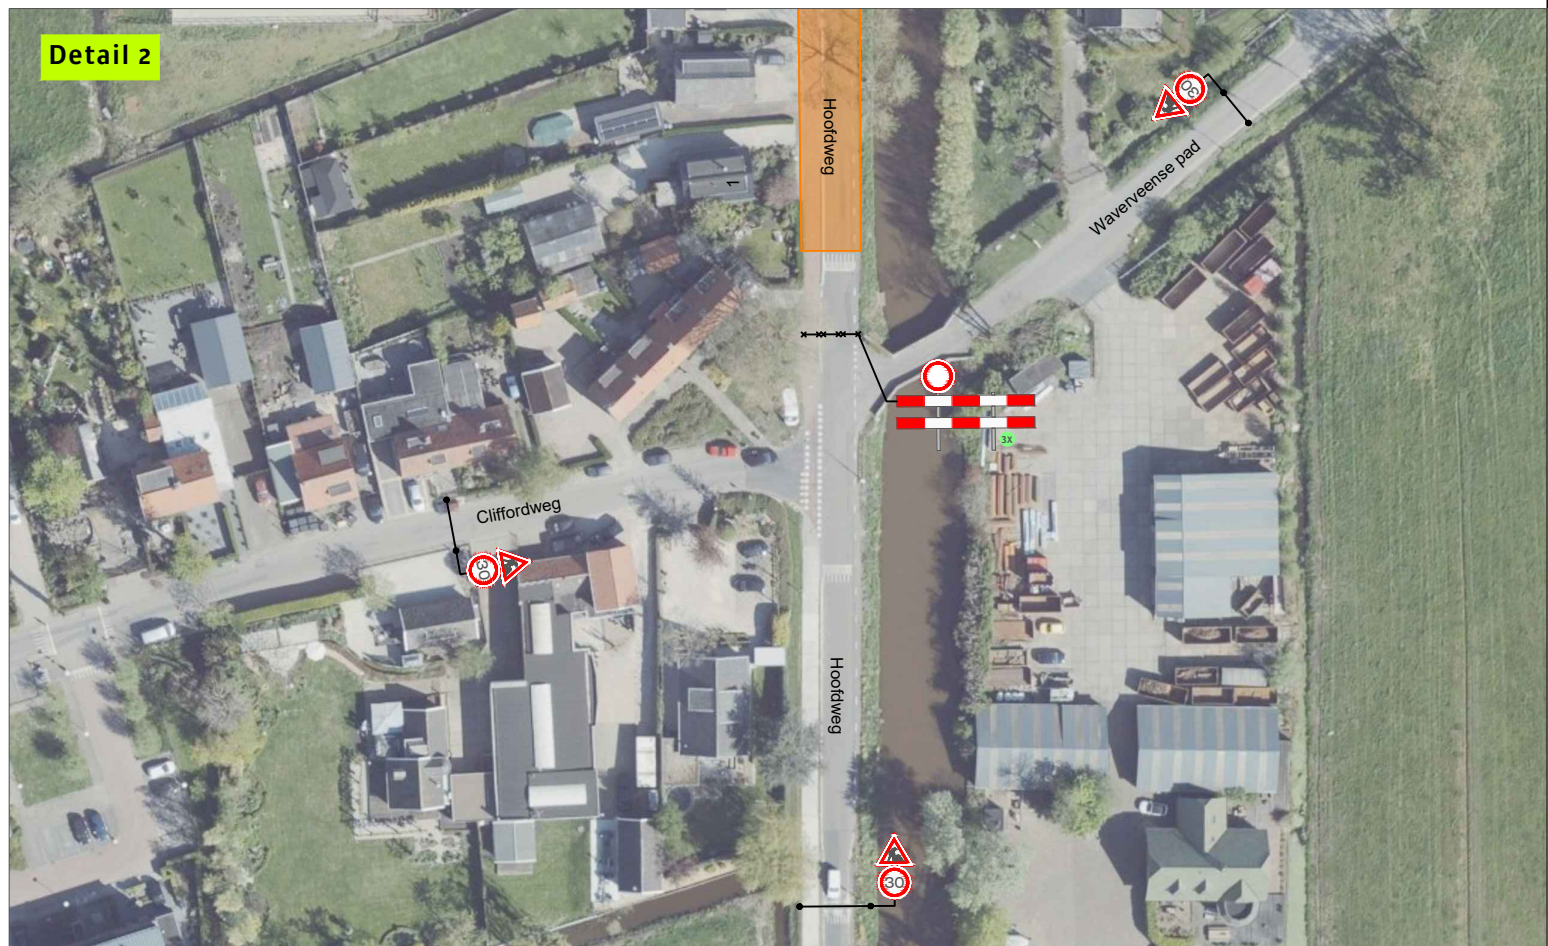
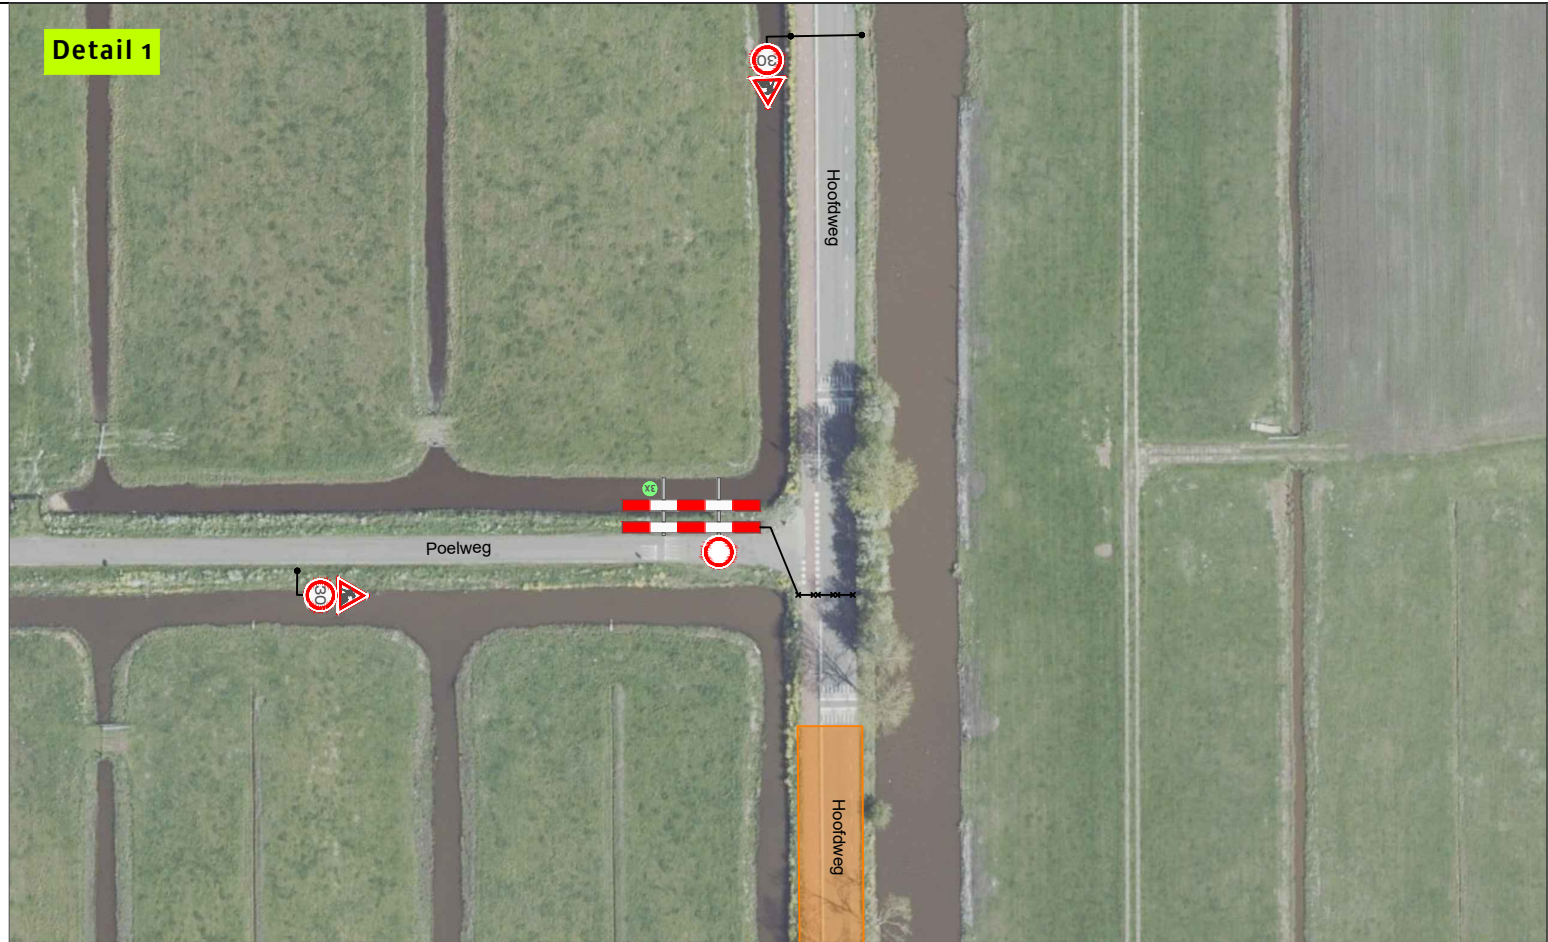


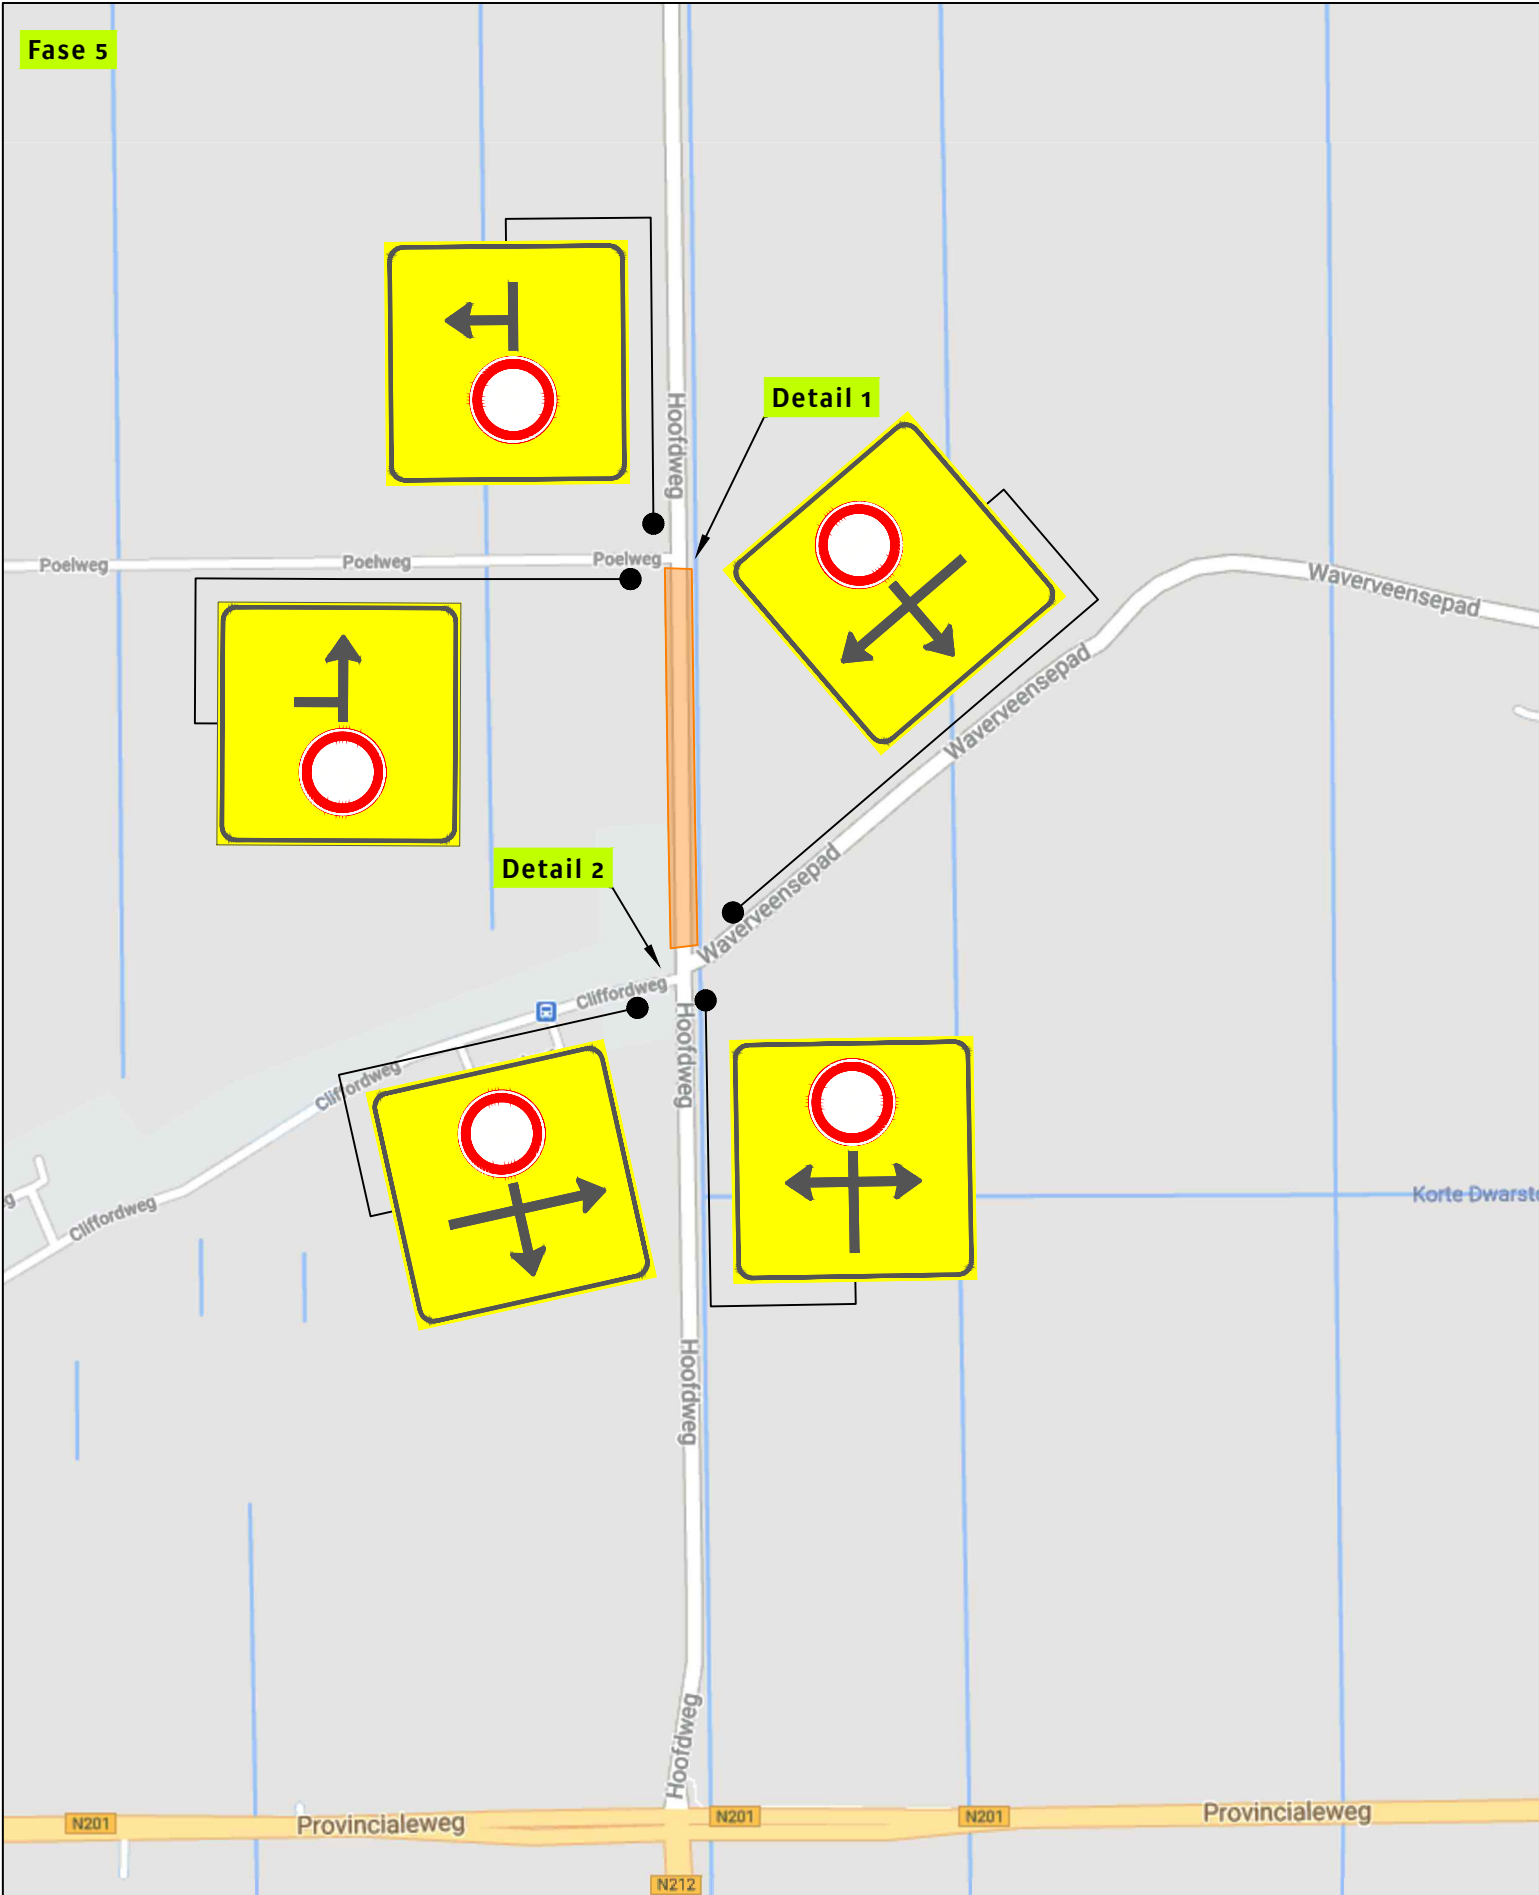

**Legenda**

Werkvak

zie tek. 121-00525-02 voor omleiding autoverkeer  
zie tek. 121-00525-03 voor omleiding vrachtverkeer  
zie tek. 121-00525-04 voor omleiding fietsers

**Waverveen**

**Opdrachtgever:**  
Gemeente De Ronde Venen  
**VAN VULPEN**

**Project:**  
Hoofdweg te Waverveen

Onderdeel: Fase 5  
Aard werkzaamheden opdr.gever: civiele werkzaamheden

|                                                                                        |                  |                 |              |
|----------------------------------------------------------------------------------------|------------------|-----------------|--------------|
| Getekend                                                                               | : Y. van der Sar | Datum           | : 02-02-2021 |
| Gecontroleerd                                                                          | : V. Willemse    | Datum           | : 02-02-2021 |
| Referentienr.                                                                          | :                | Tekeningnummer: | 121-00525-13 |
| Formaat: A3                                                                            | Schaal: nvt      | Status: Concept |              |
| Plaatsing conform CROW 96a en 96b - Conflicterende bebording / bewegwijzering afdekken |                  |                 |              |