



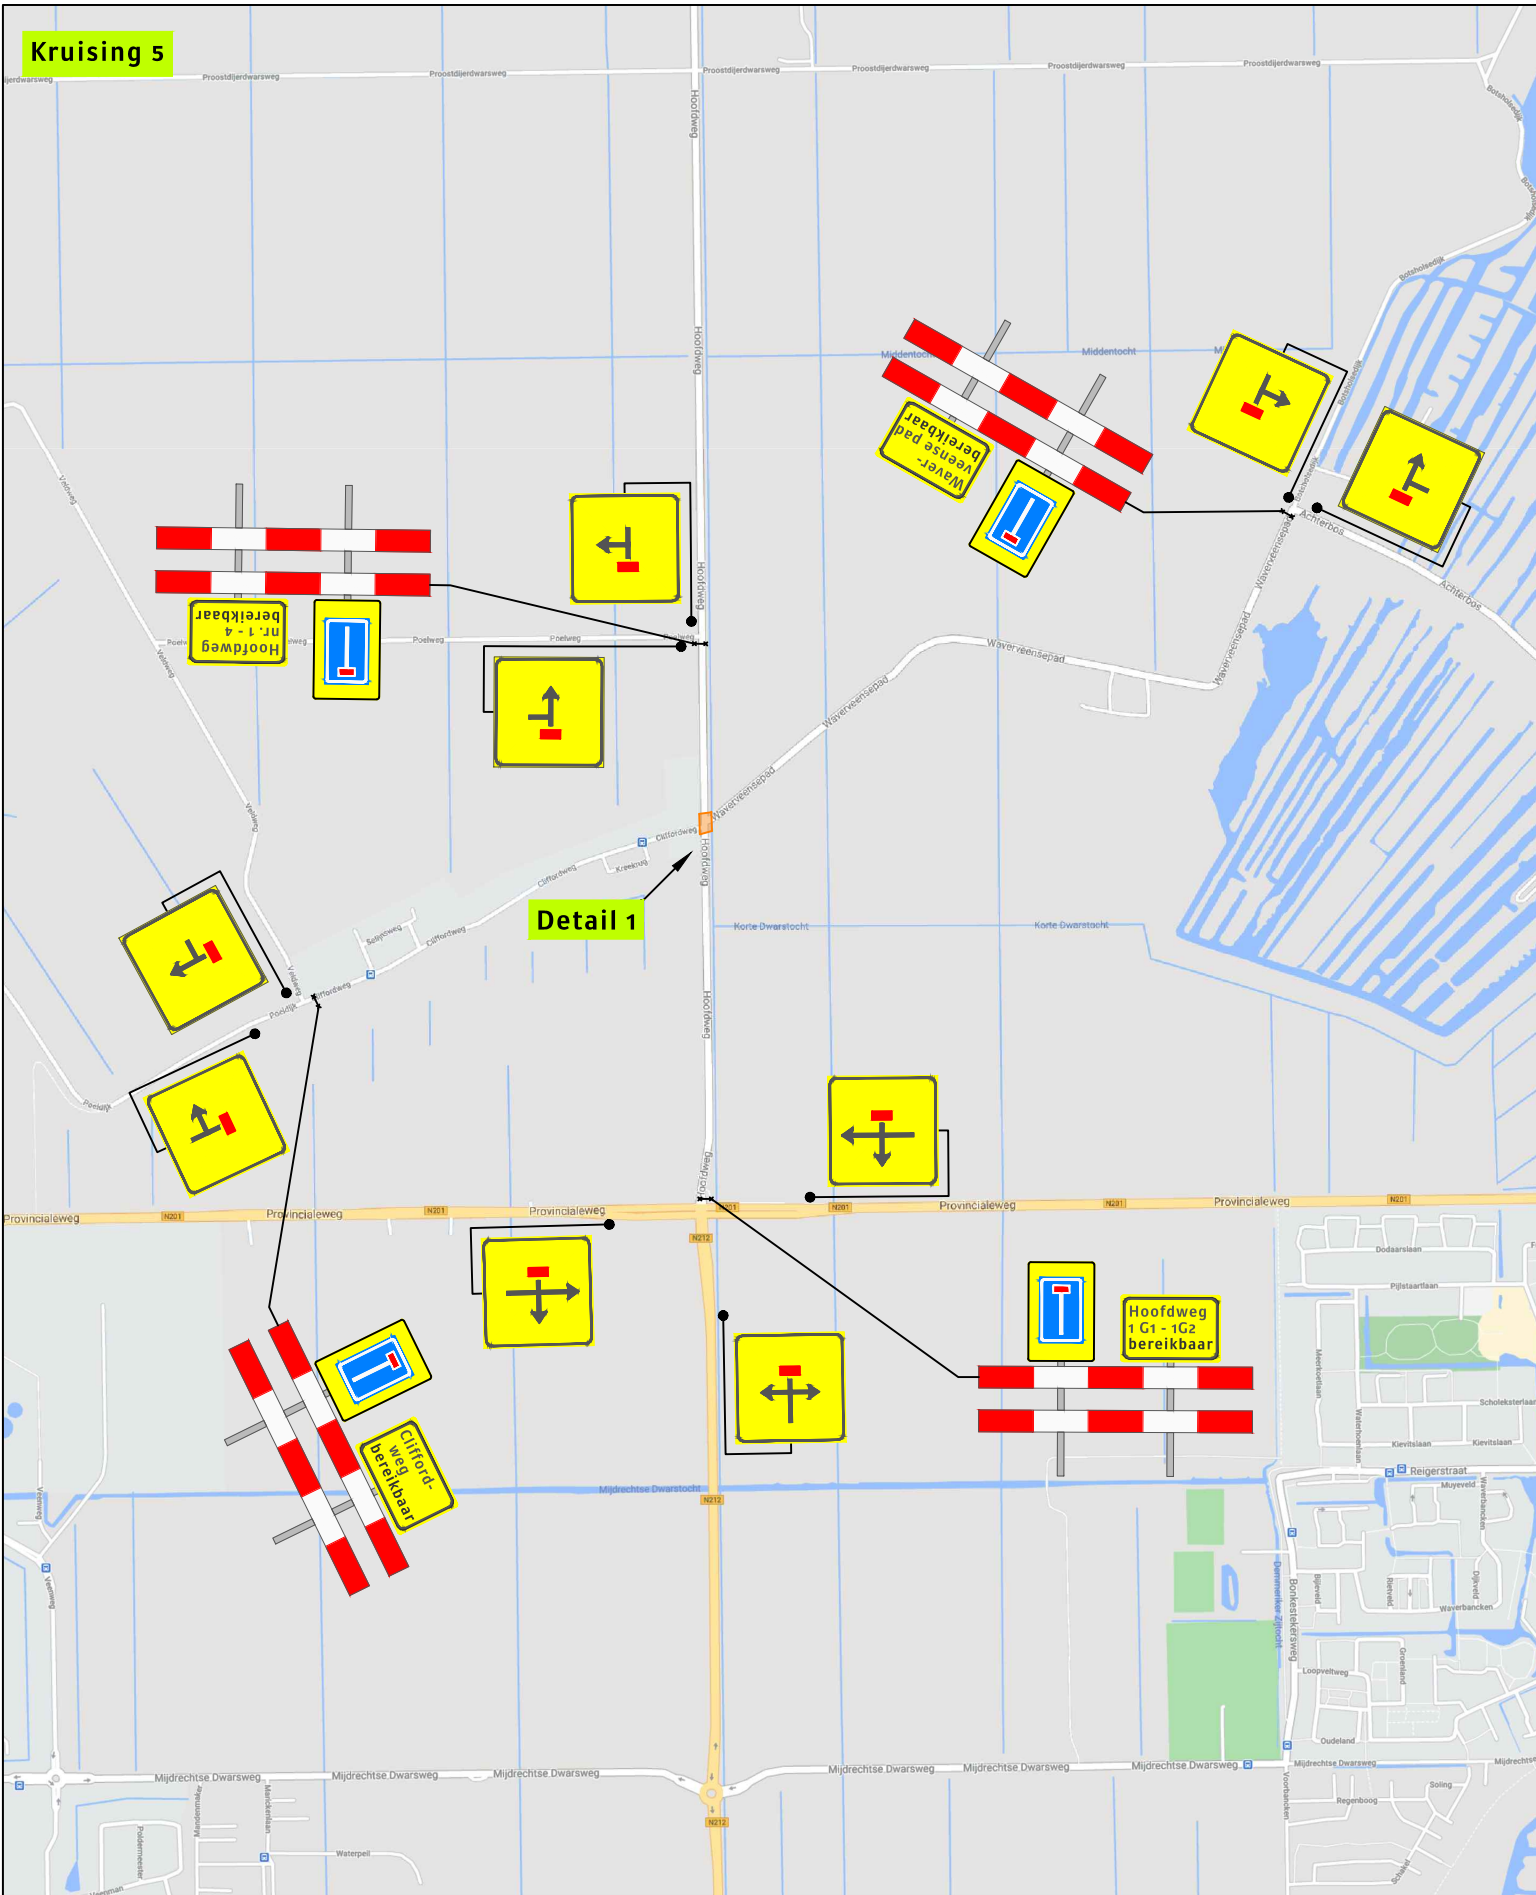

Legenda
 Werkvak

zie tek. 121-00525-02 voor omleiding autoverkeer
zie tek. 121-00525-03 voor omleiding vrachtverkeer
zie tek. 121-00525-04 voor omleiding fietsers

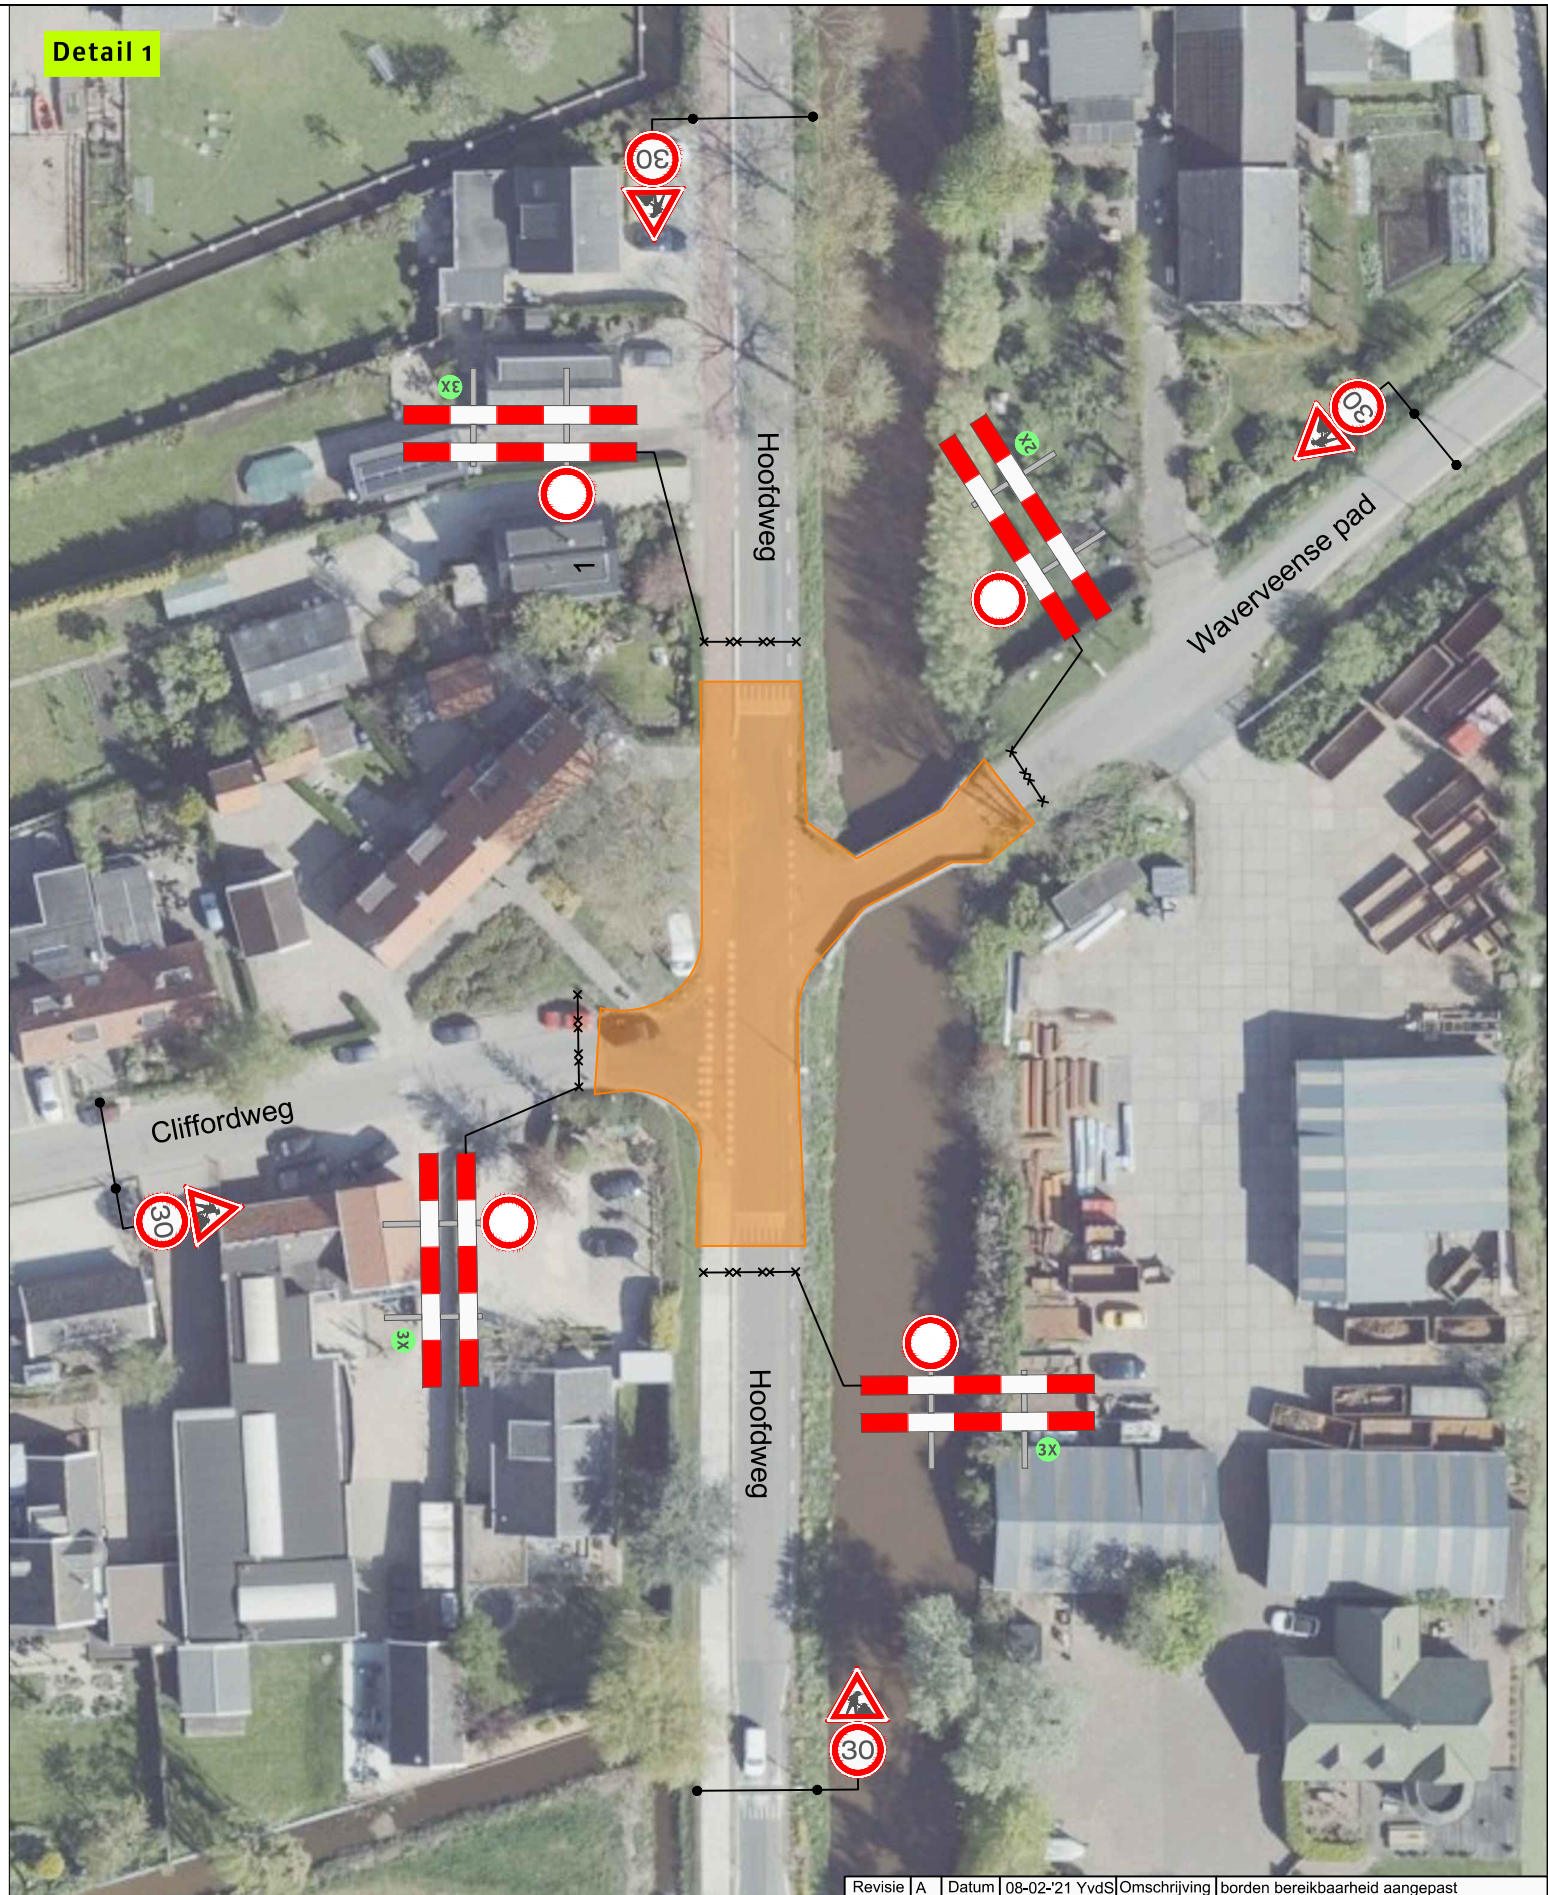

Revisie A Datum 08-02-'21 YvdS Omschrijving borden bereikbaarheid aangepast

Opdrachtgever:

Gemeente De Ronde Venen


Versluys Verkeerstechniek bv
Bodegraven - Rotterdam - Vijfhulzen

Project:
Hoofdweg te Waverveen

Onderdeel: Kruising 5
Aard werkzaamheden opdr.gever: civiele werkzaamheden

Getekend : Y. van der Sar	Datum : 02-02-2021
Gecontroleerd : V. Willemse	Datum : 02-02-2021
Referentienr. :	Tekeningnummer: 121-00525-14
Formaat: A3 Schaal: nvt Status: Concept	
Plaatsing conform CROW 96a en 96b - Conflicterende bebording / bewegwijzering afdekken	



Waverveen