




Principedetail beschoeiing  
Doorsnede, schaal 1:20

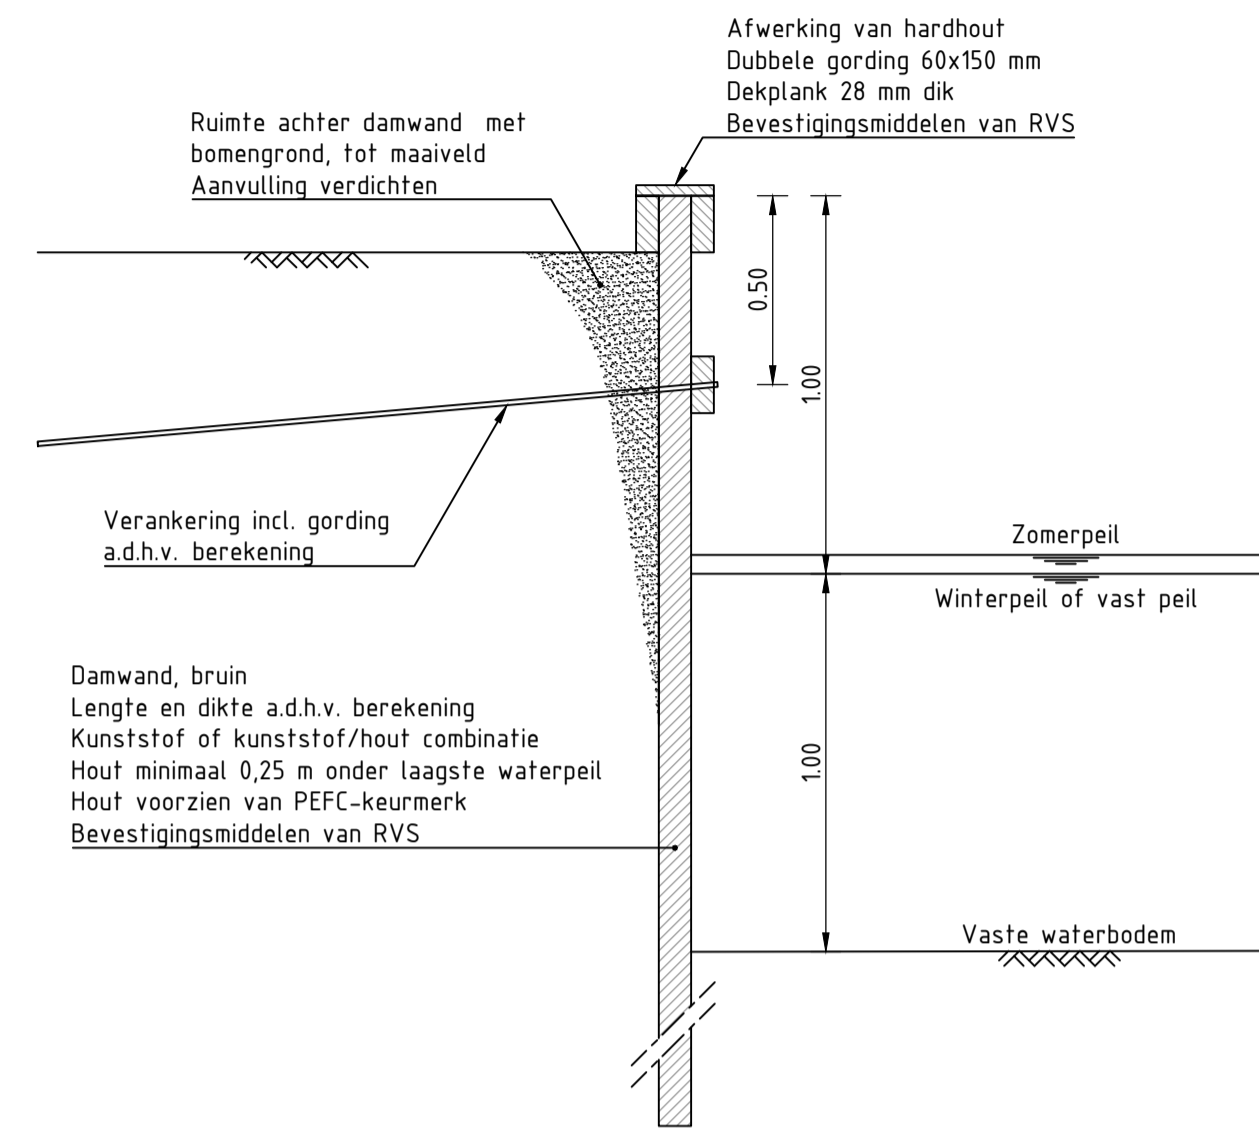


Principedetail damwand  
Doorsnede, schaal 1:20

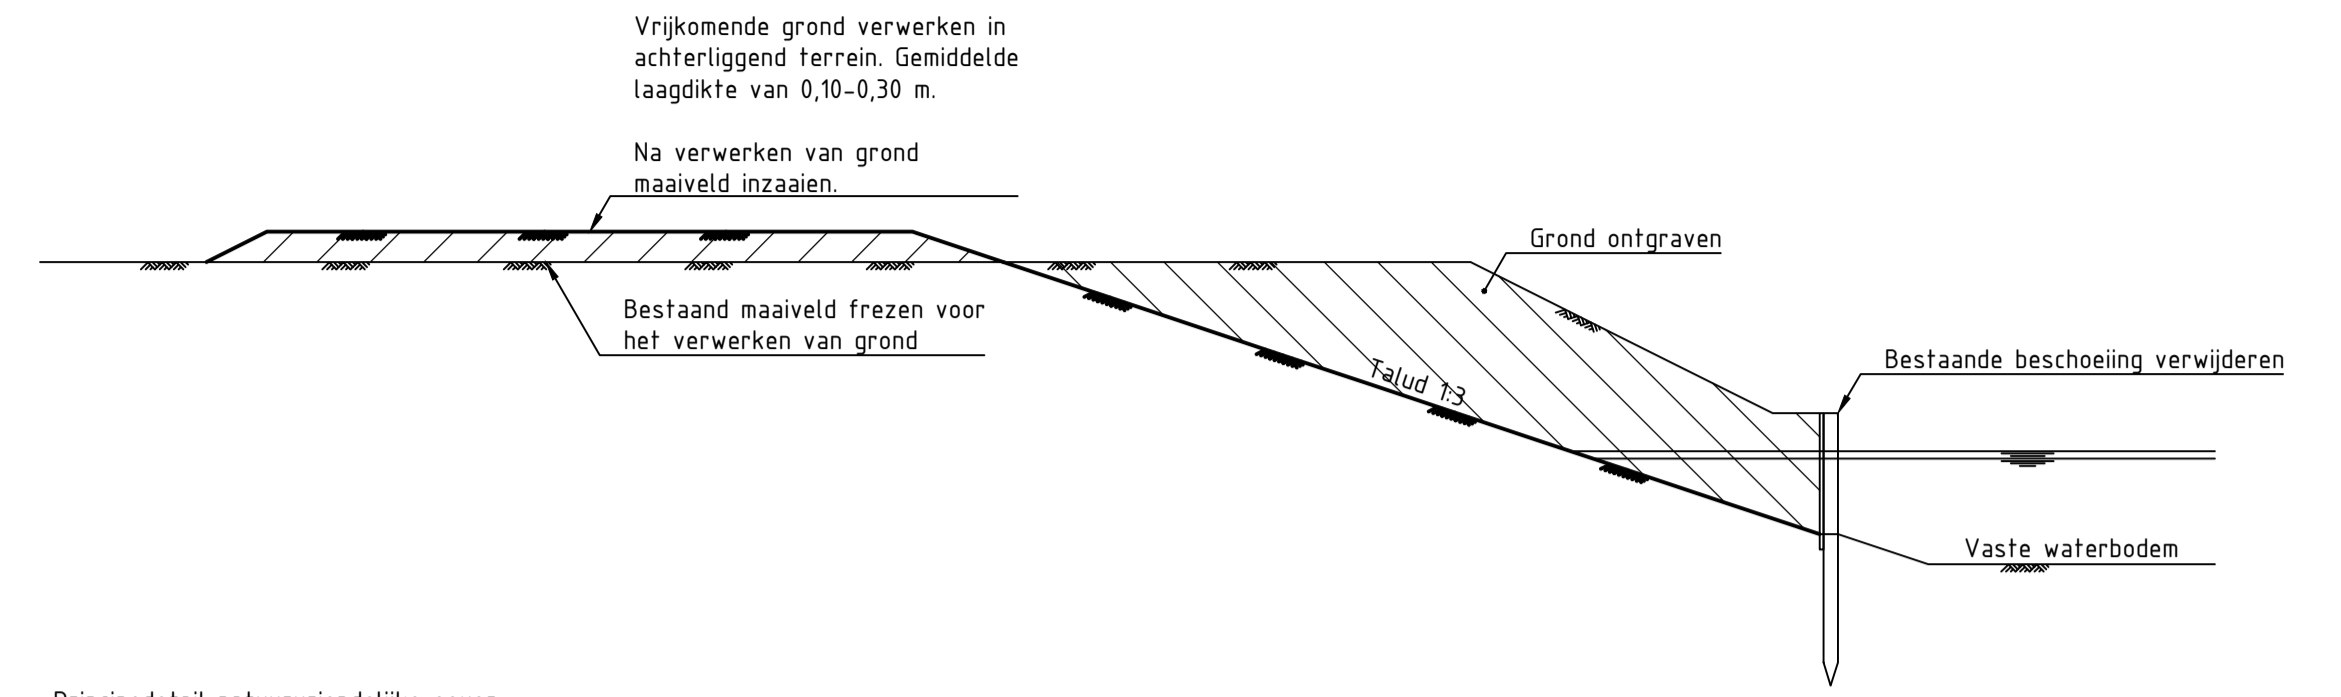


Principedetail natuurvriendelijke oever  
Doorsnede, schaal 1:50

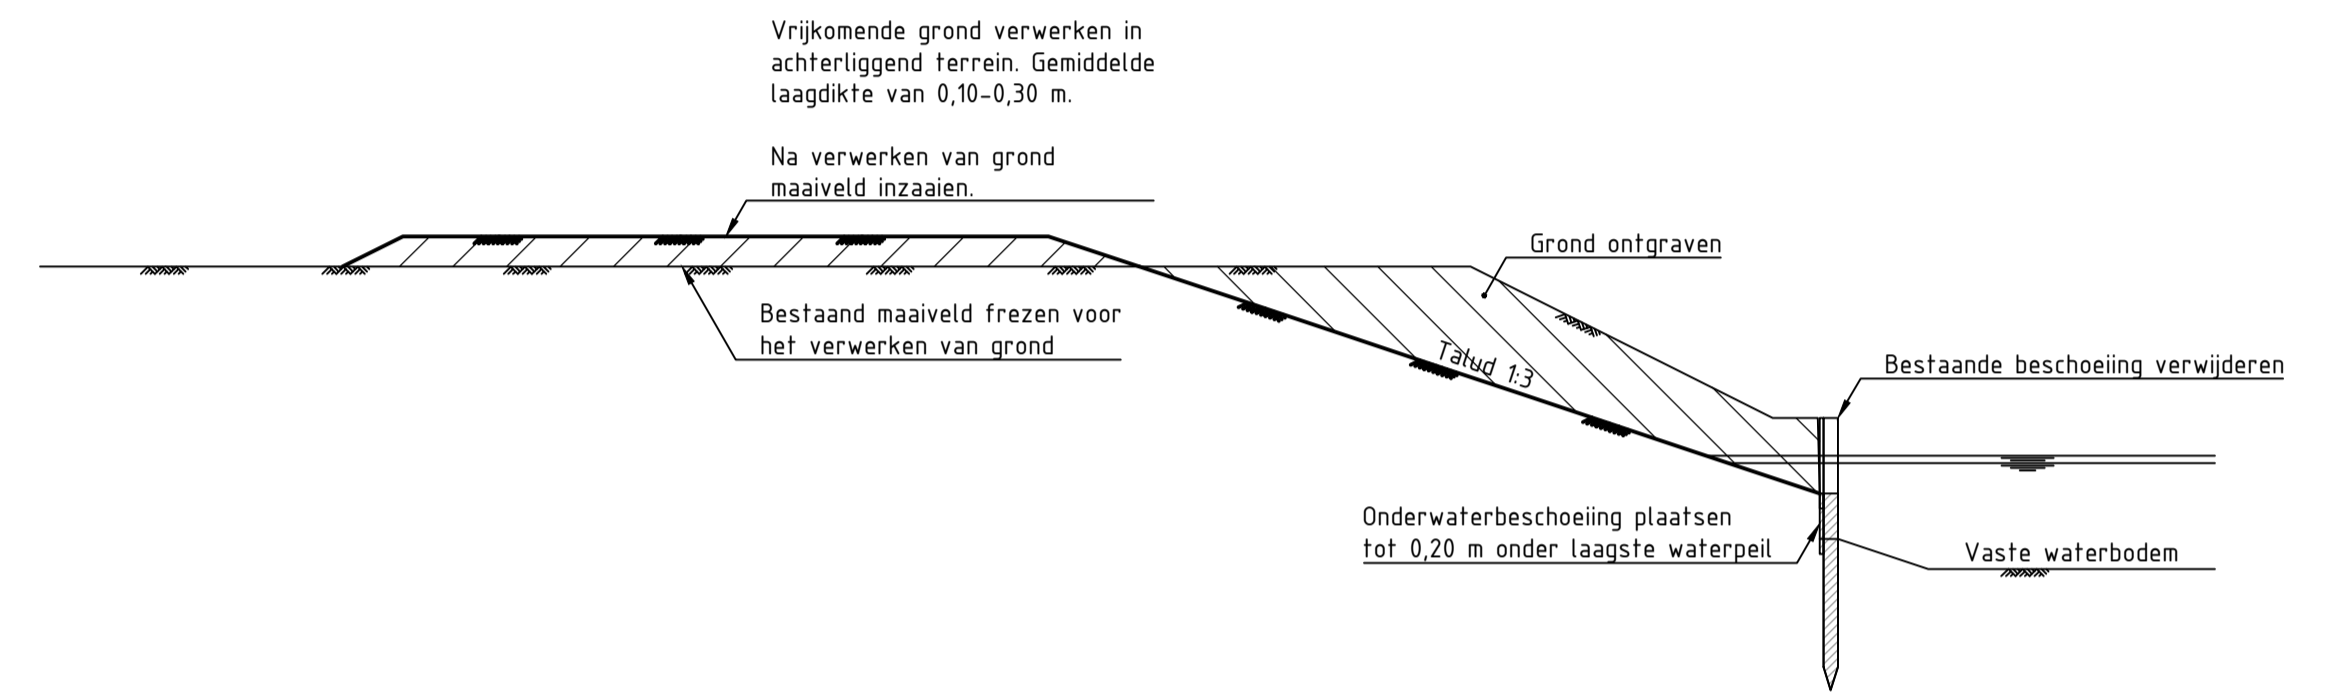


Principedetail natuurvriendelijke oever met onderwaterbeschoeiing  
Doorsnede, schaal 1:50

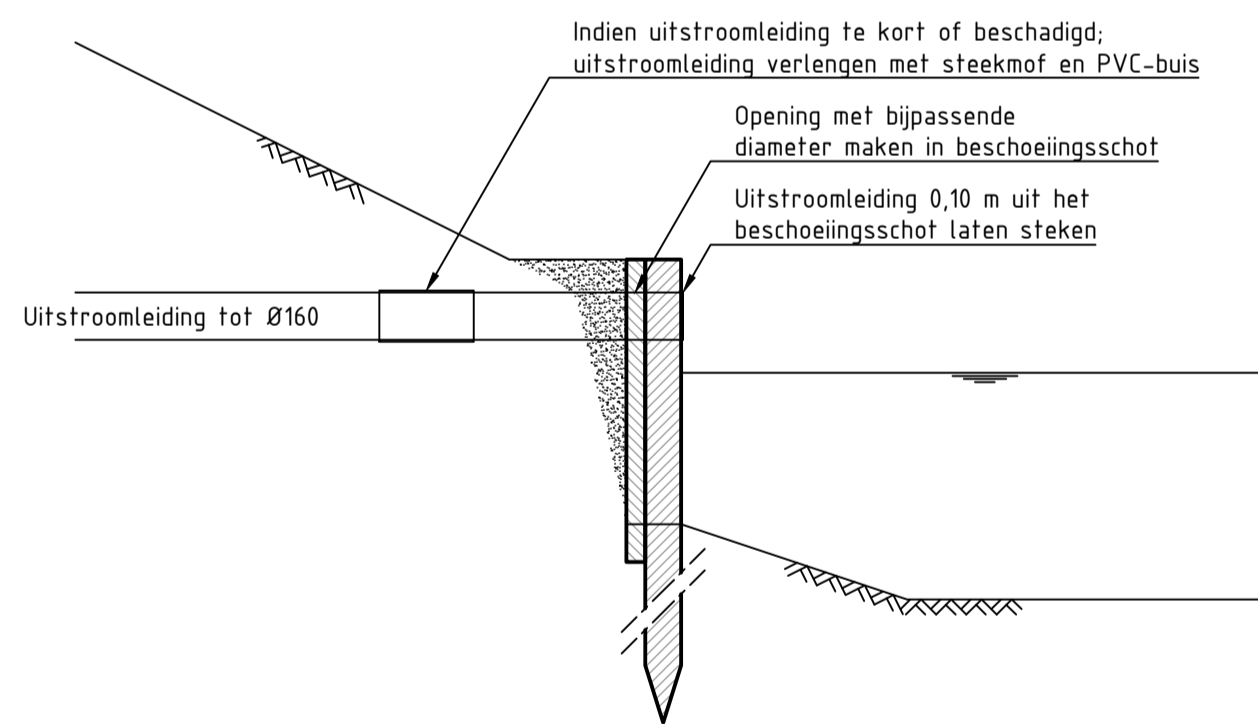


Principedetail uitstroombuis doorvoeren  
Doorsnede, schaal 1:20

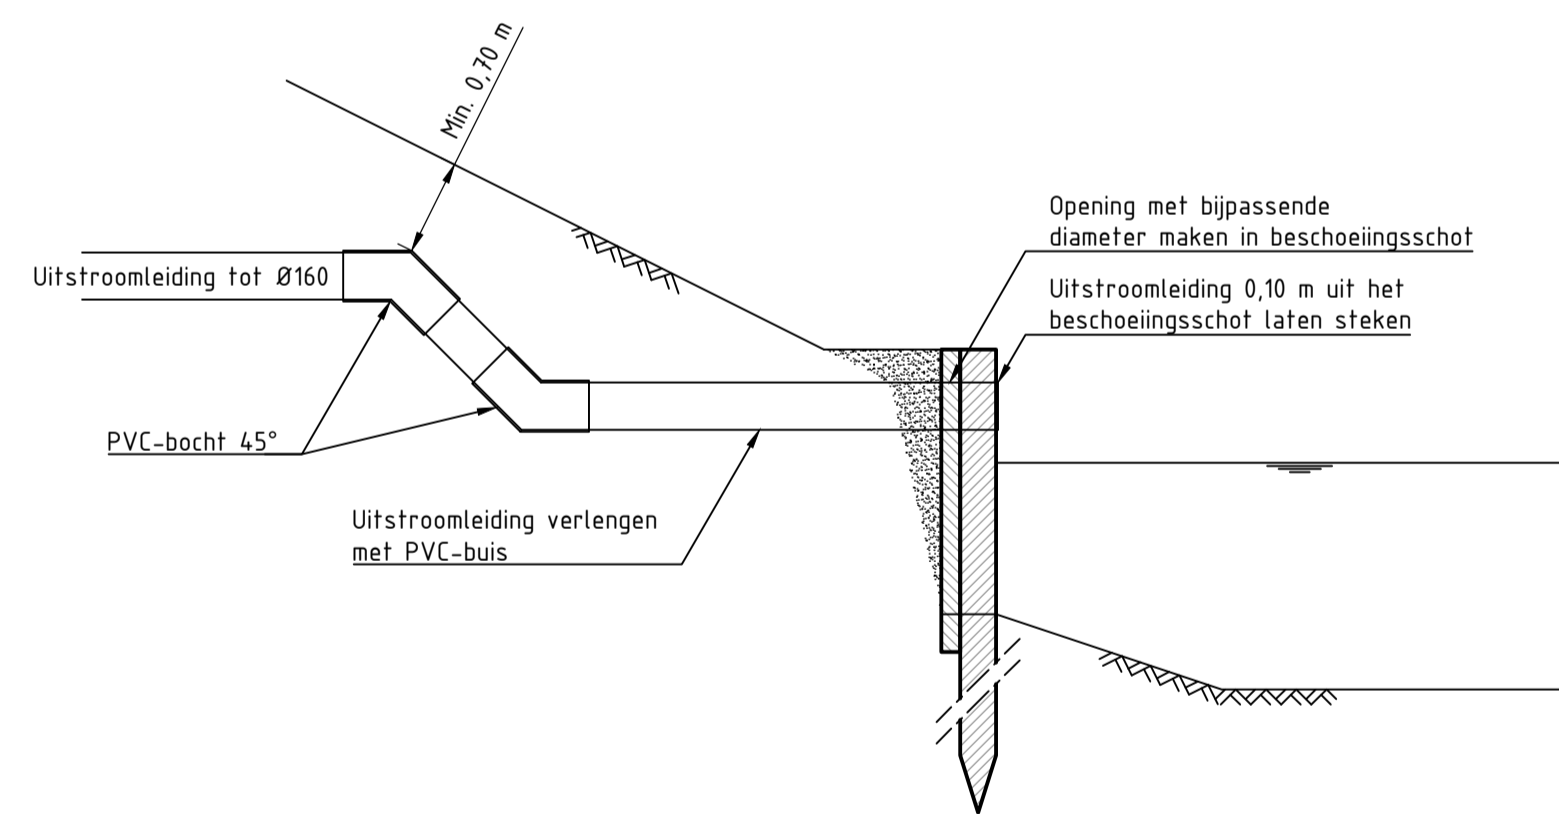


Principedetail uitstroombuis verleggen en doorvoeren  
Doorsnede, schaal 1:20

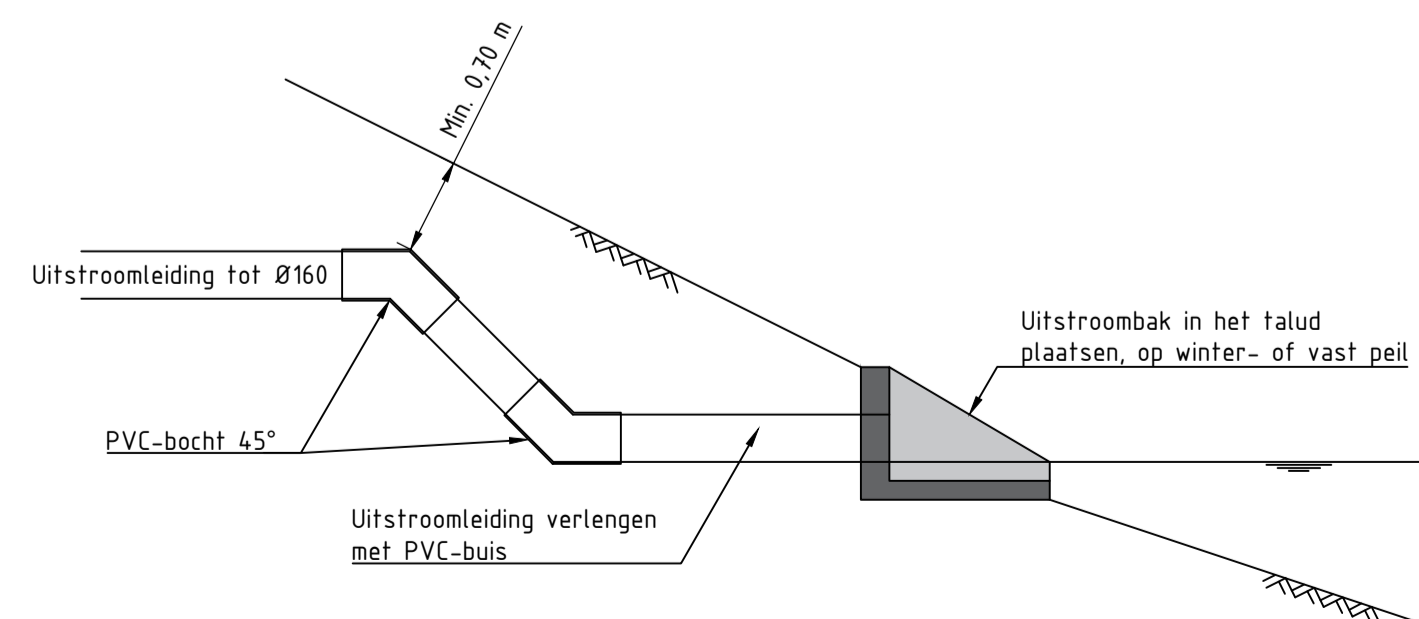


Principedetail uitstroombak in natuurvriendelijke oever  
Doorsnede, schaal 1:20

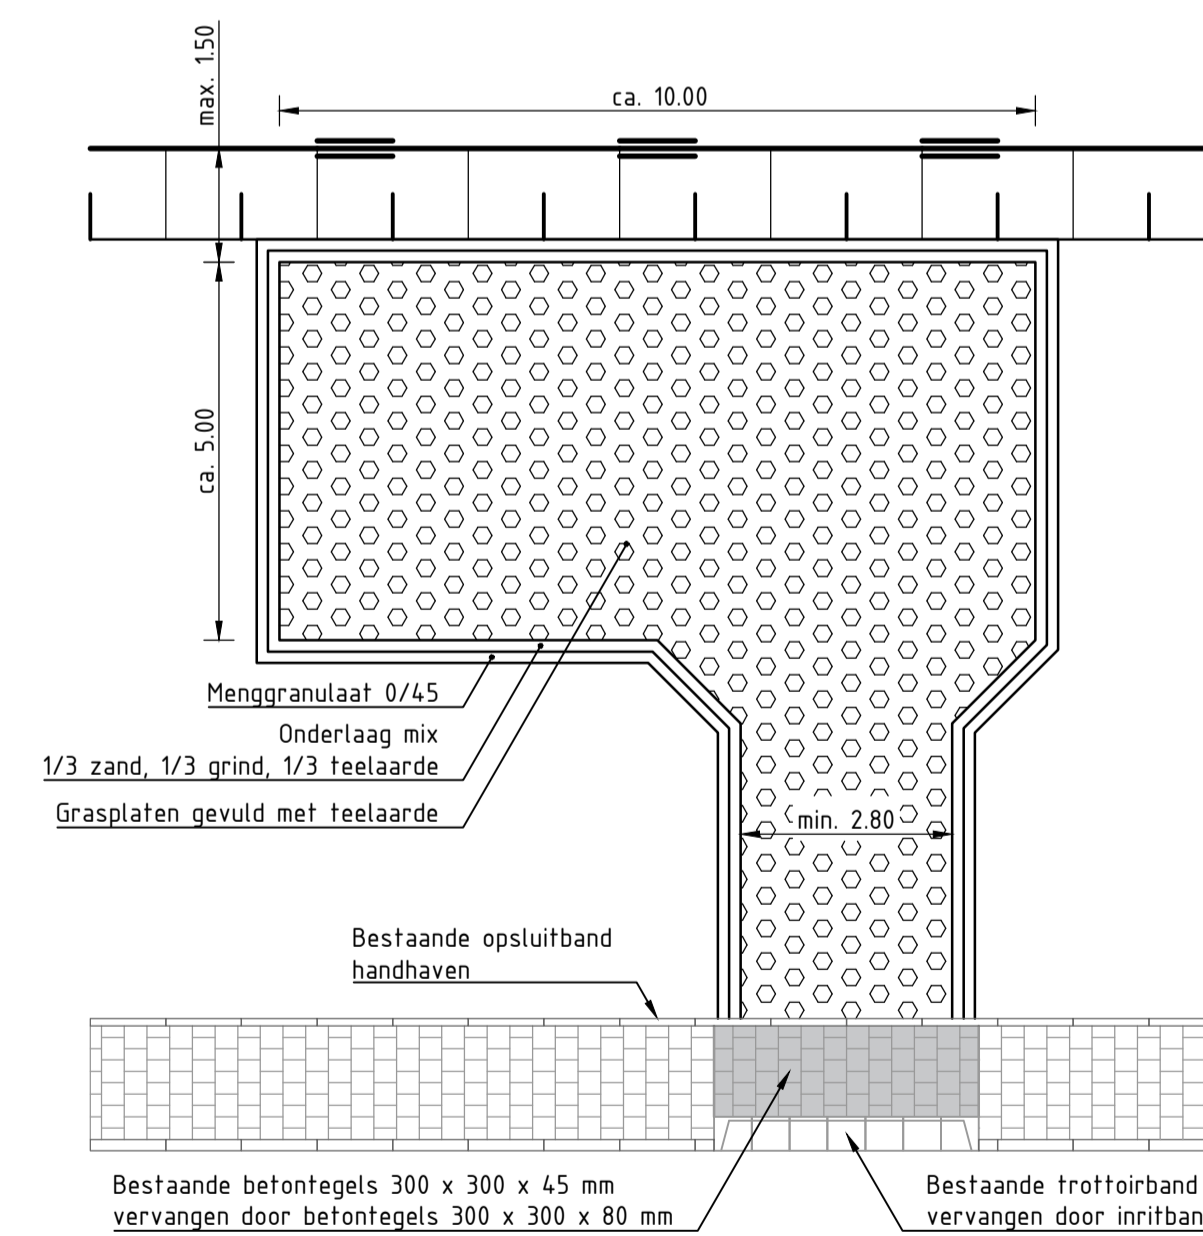

Principedetail vuiluittrekplaats  
Bovenaanzicht, schaal 1:100

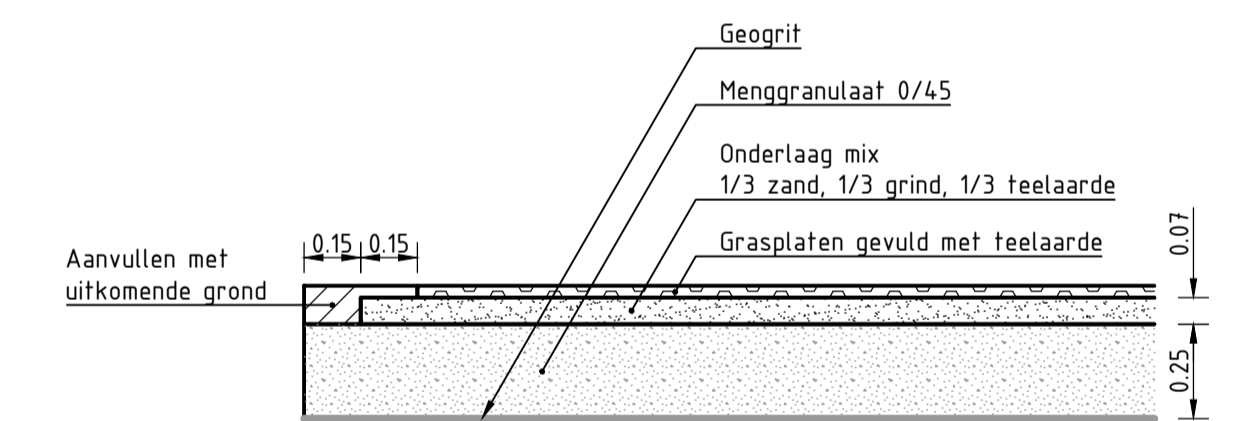

Principedetail bouw vuiluittrekplaats  
Doorsnede, schaal 1:20

Wp	Datum	Getekend	Gecontroleerd	Aard wijziging
 <b>GEMEENTE GORINCHEM</b>				
Team : Stadsbeheer				
Project : Raamovereenkomst oeverwerken				
Onderdeel : Principedetails				
Fase : Bestek				
Datum	25-03-2021	Status	Definitief	Formaat A1
Getekend	J. Hak	Schaal	Div.	Tekeningnummer
Gecontroleerd	M. van Delft			21-SB-0089
STADHUISPLEIN 1	POSTBUS 108	4200 AC GORINCHEM	TEL. 140183	FAX 0183-630540
		GEMEENTE@GORINCHEM.NL		WWW.GORINCHEM.NL