
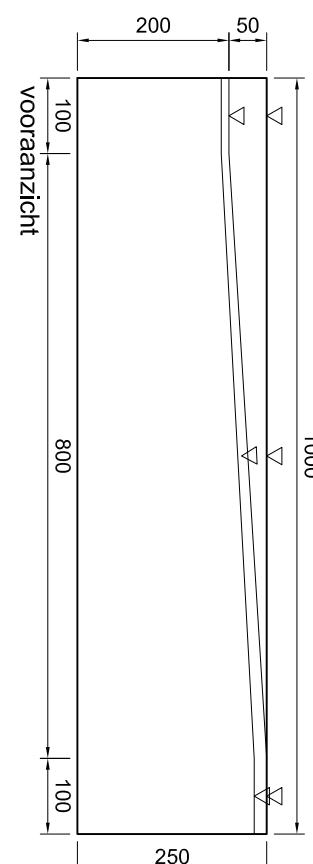
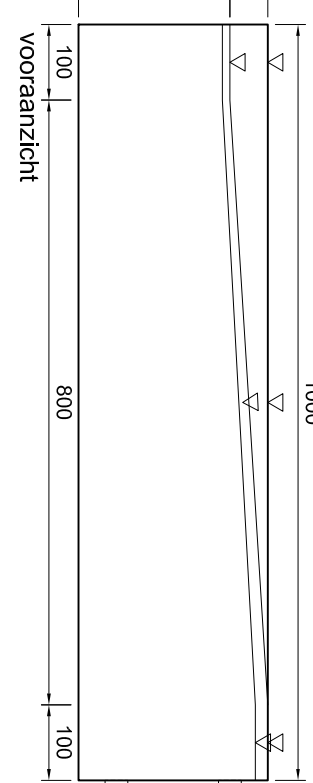
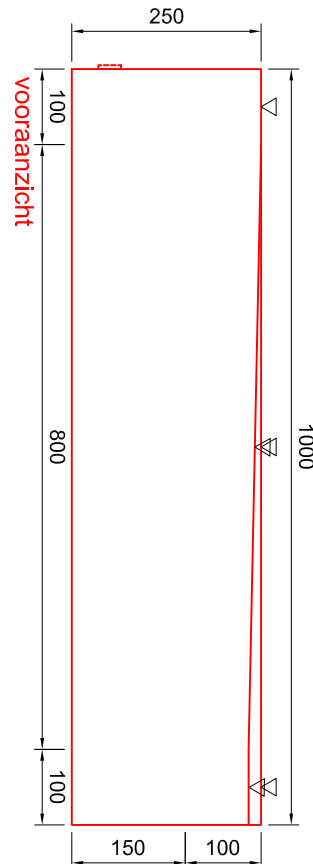
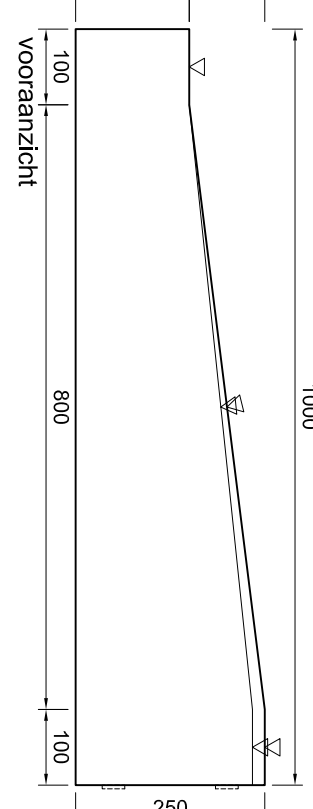
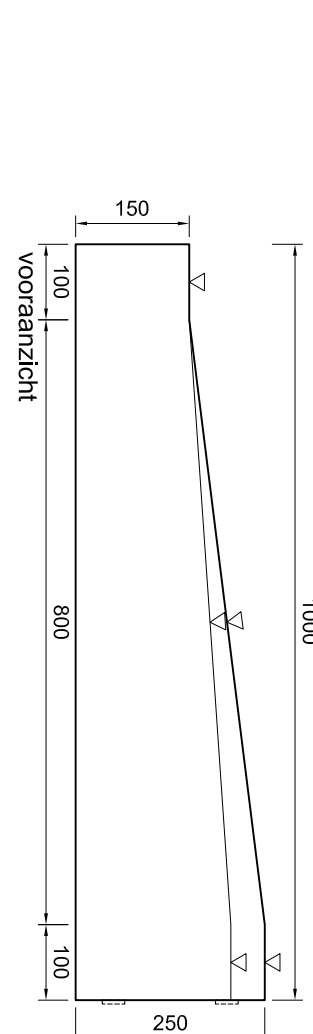
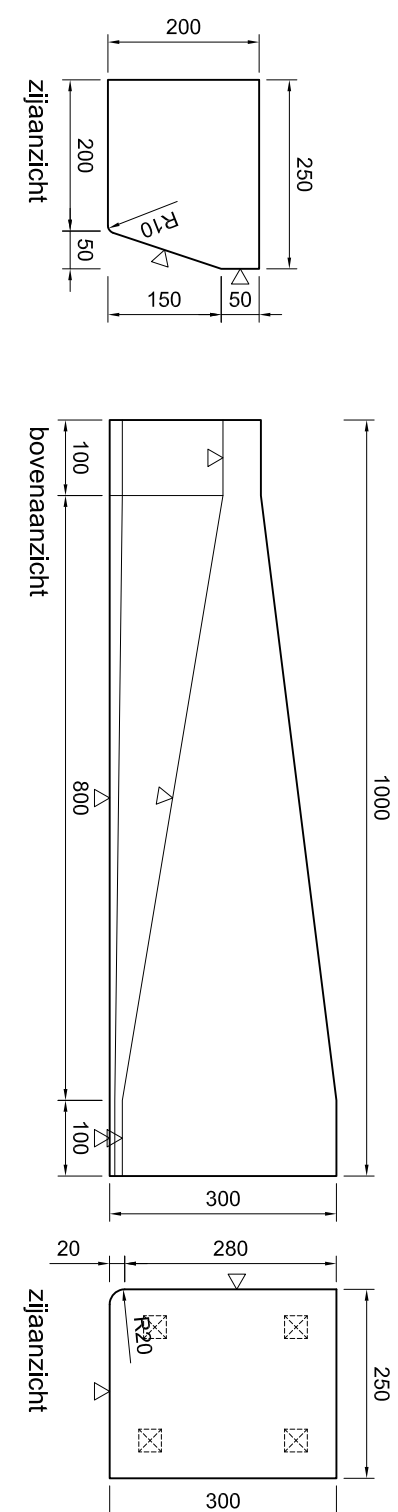
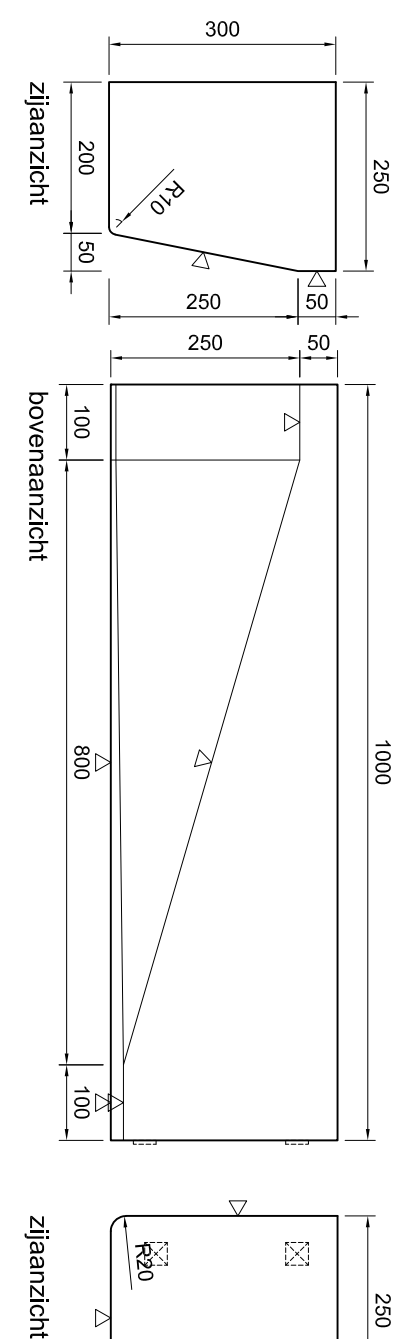
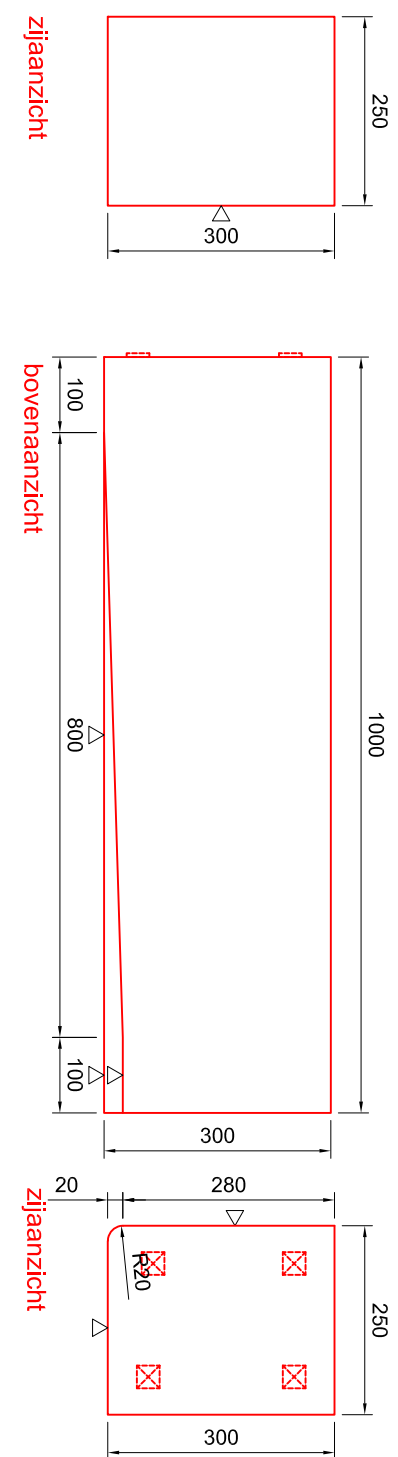
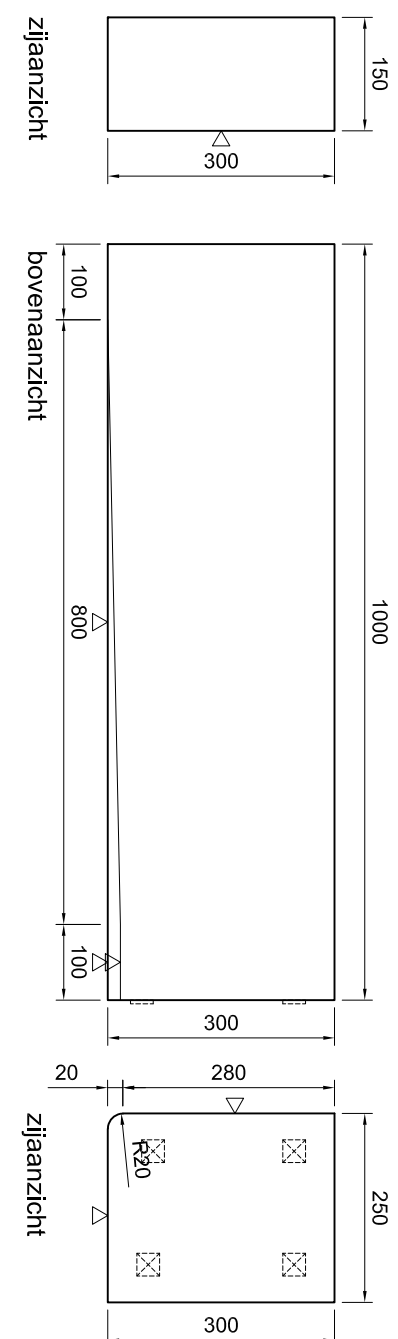


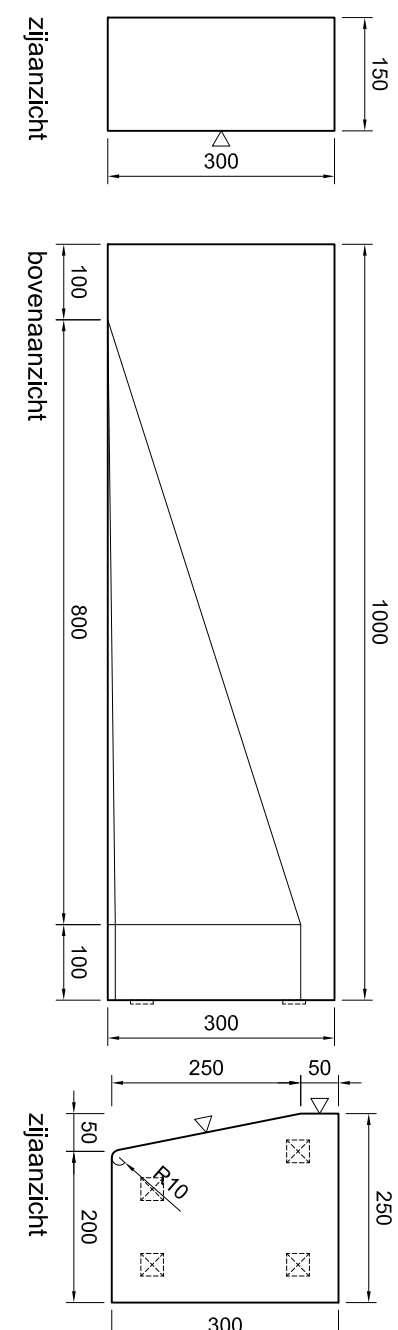











Merkb01 L
Eindevelopband GB5/20, links
1000x300x150/250mm

Merkb02 L
Eindevelopband TB30, links
1000x300x150/250mm

Merkb02A L
Verlooptband TB30 naar TB30, links
1000x300x250mm

Merkb03 L
Verlooptband GB5/20 naar TB30, links
1000x300x250mm

Merkb04 L
Verlooptband GB5/20 naar TB30, links
1000x200/300x250mm

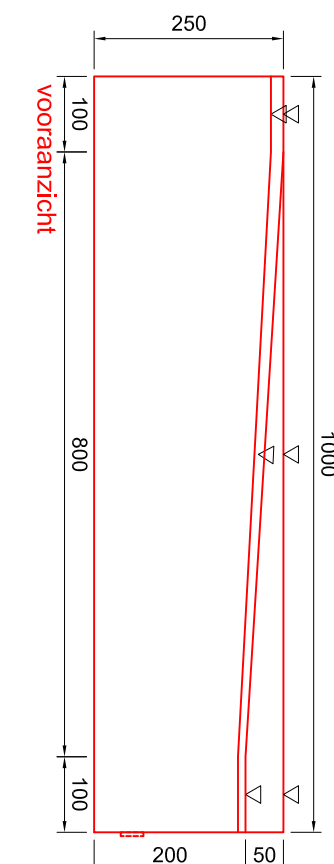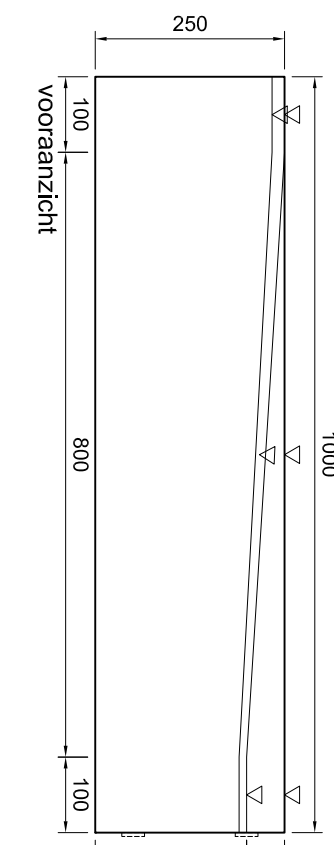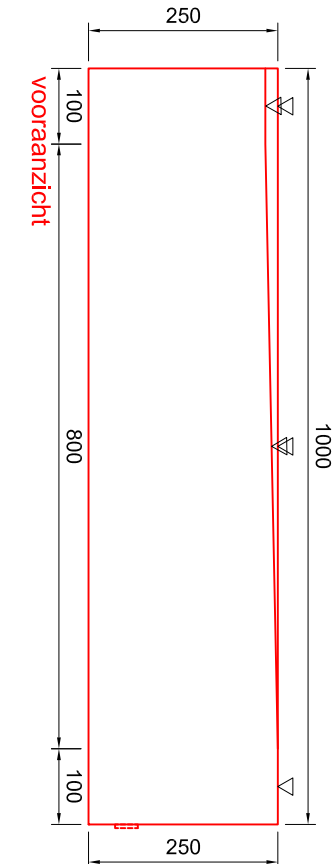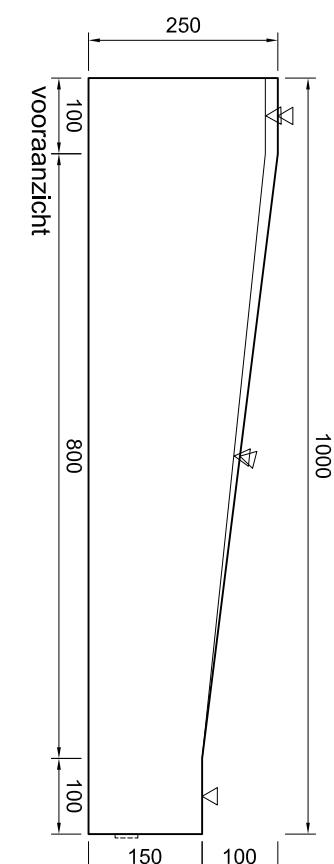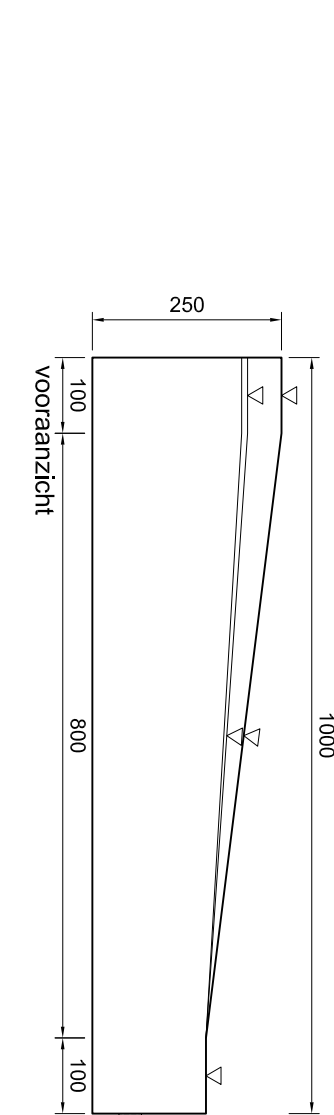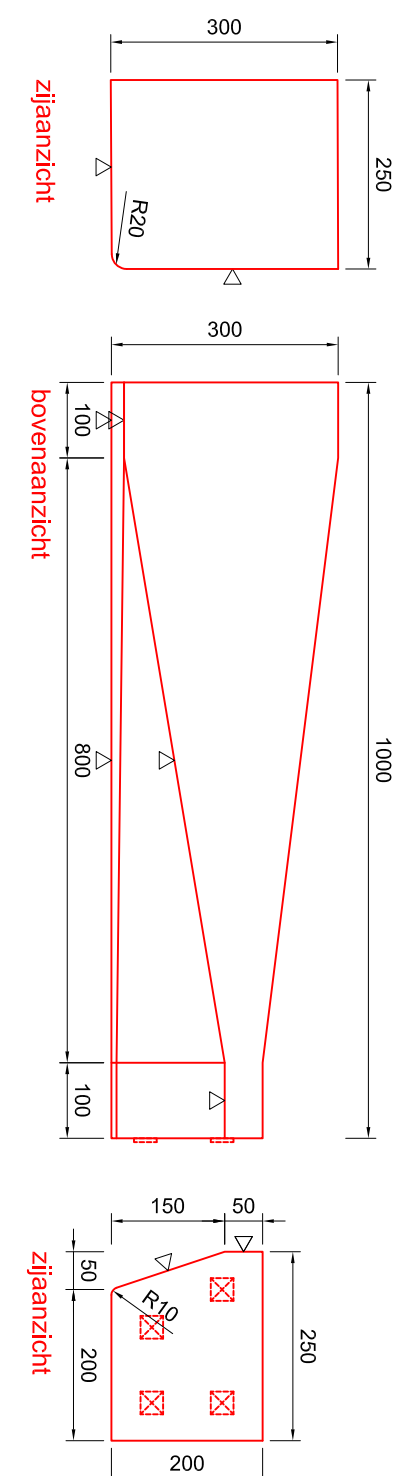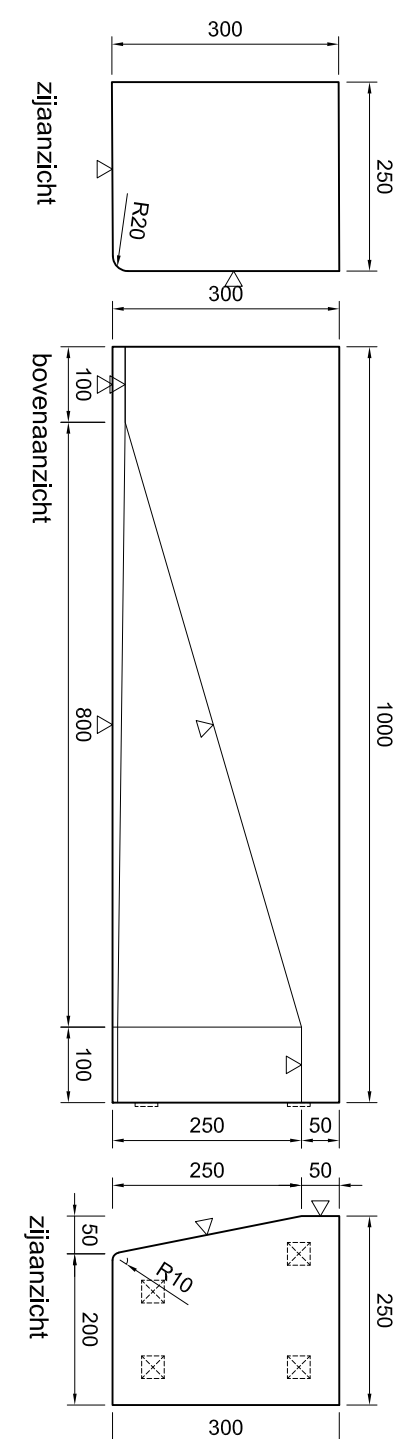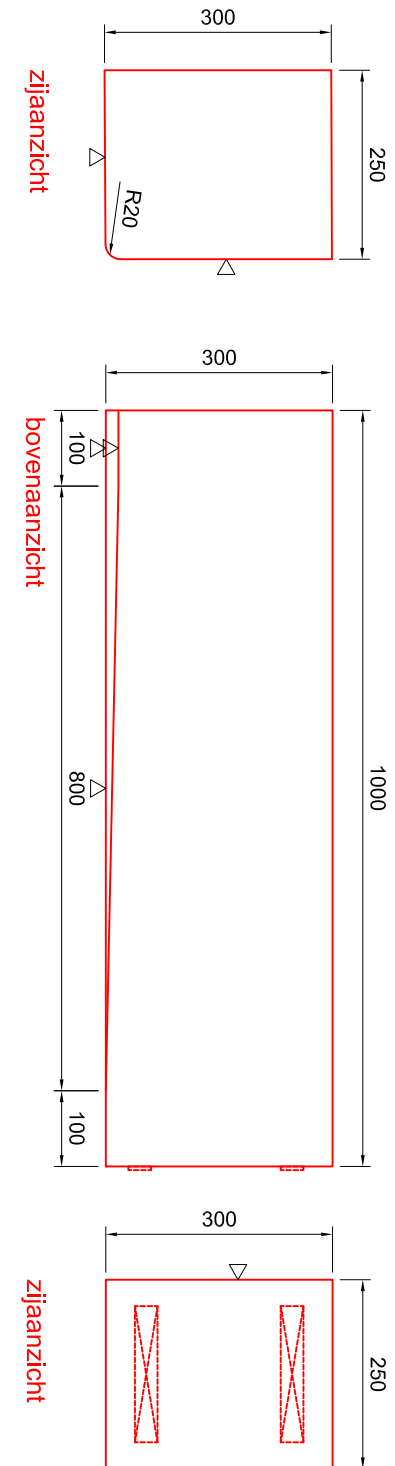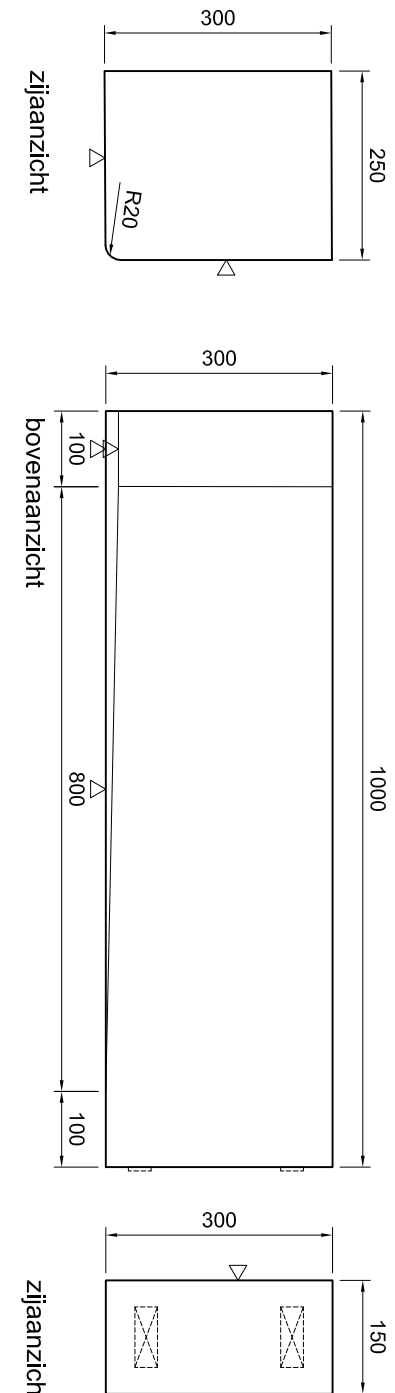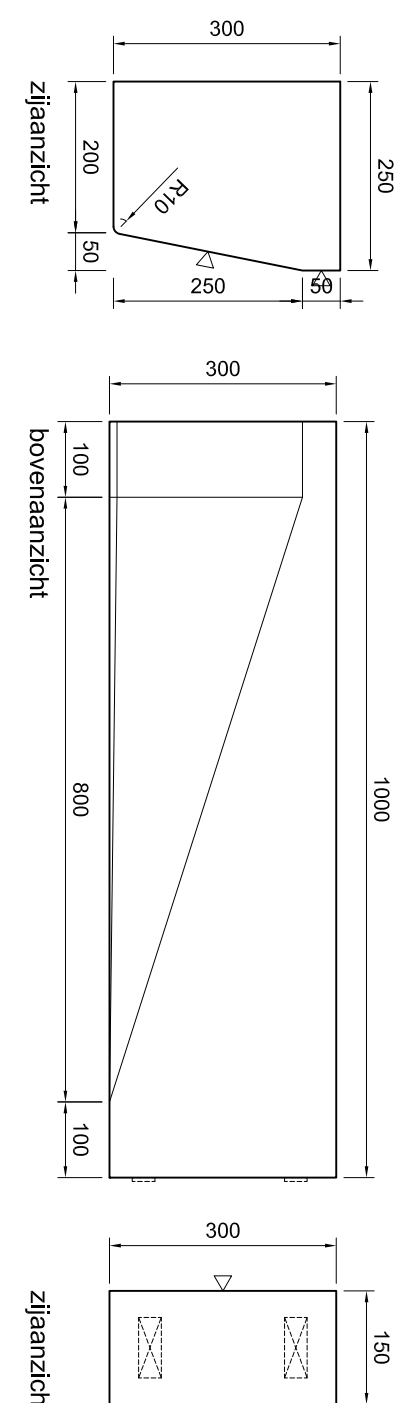











Merkb01 R
Eindevelopband GB5/20, rechts
1000x300x250/100mm

Merkb02 R
Eindevelopband TB30, rechts
1000x300x250/150mm

Merkb02A R
Verlooptband TB30 naar RB30, rechts
1000x300x250mm

Merkb03 R
Verlooptband TB30 naar GB5/20, rechts
1000x300x250mm

Merkb04 R
Verlooptband TB30 naar GB5/20, rechts
1000x300/200x250mm

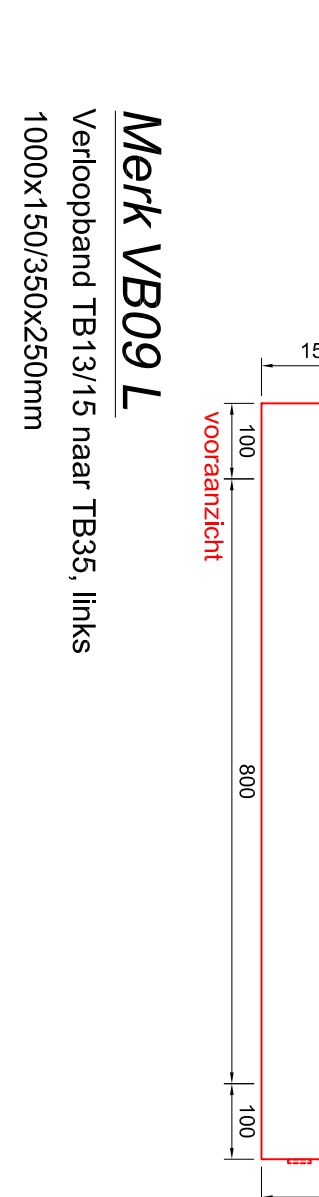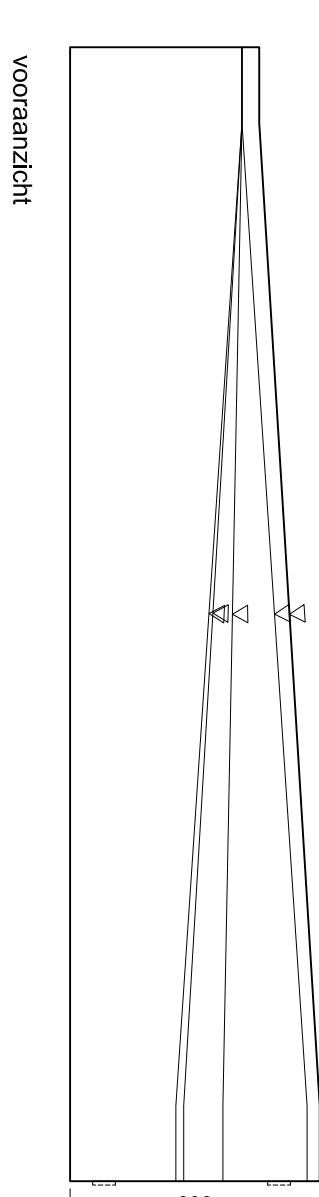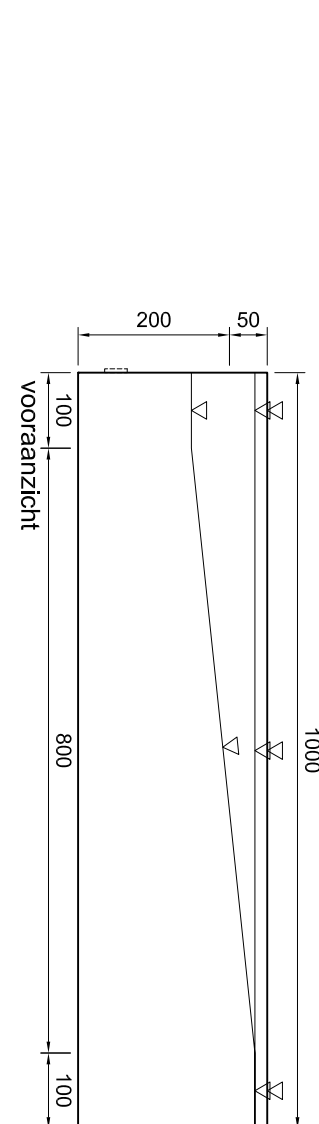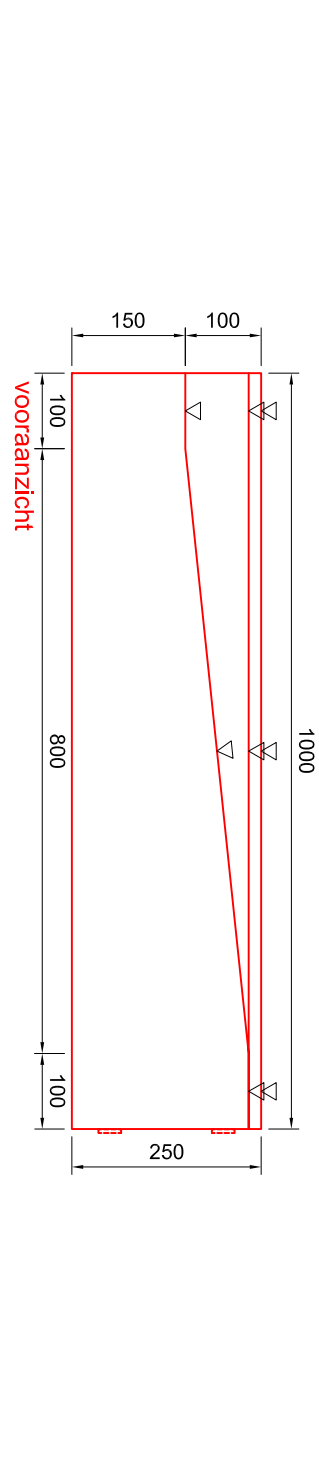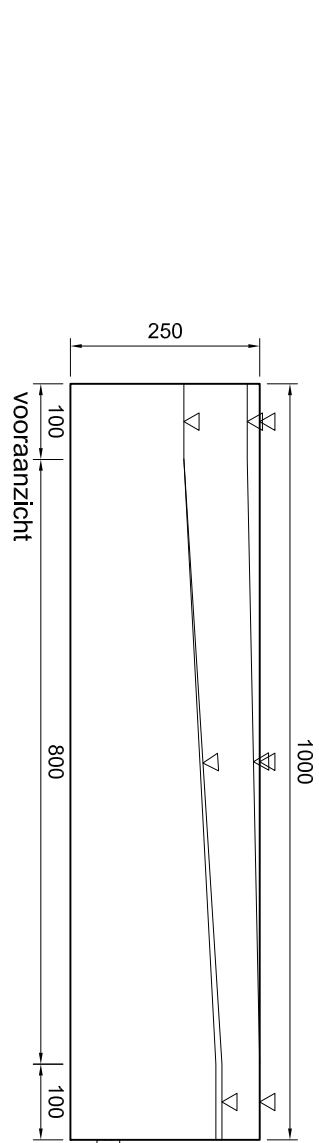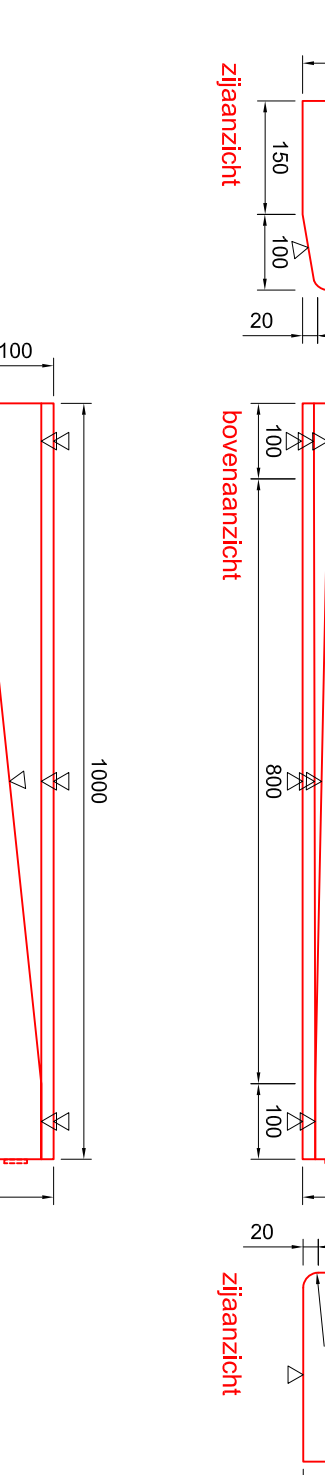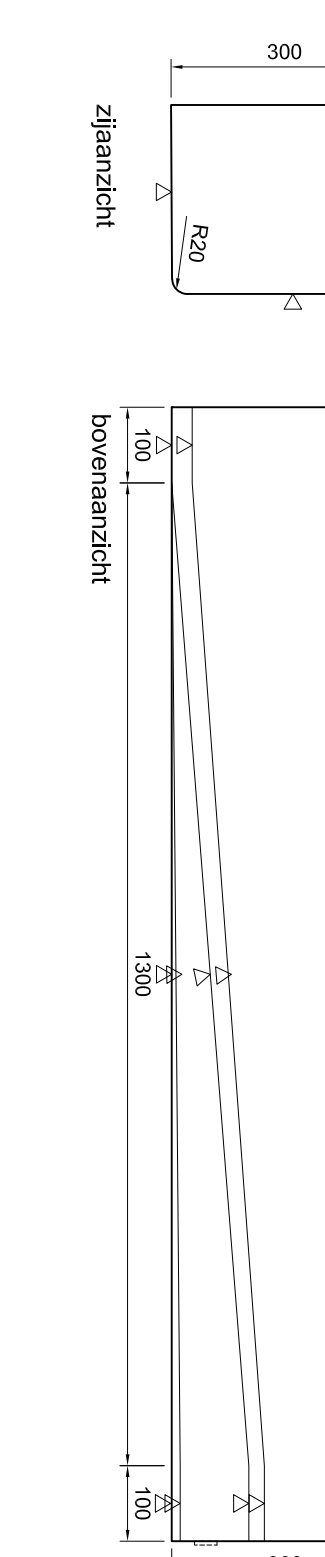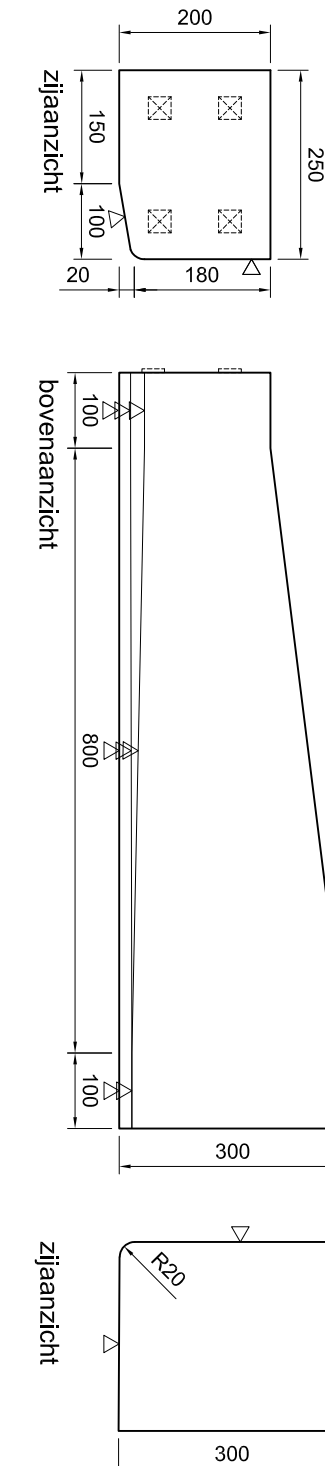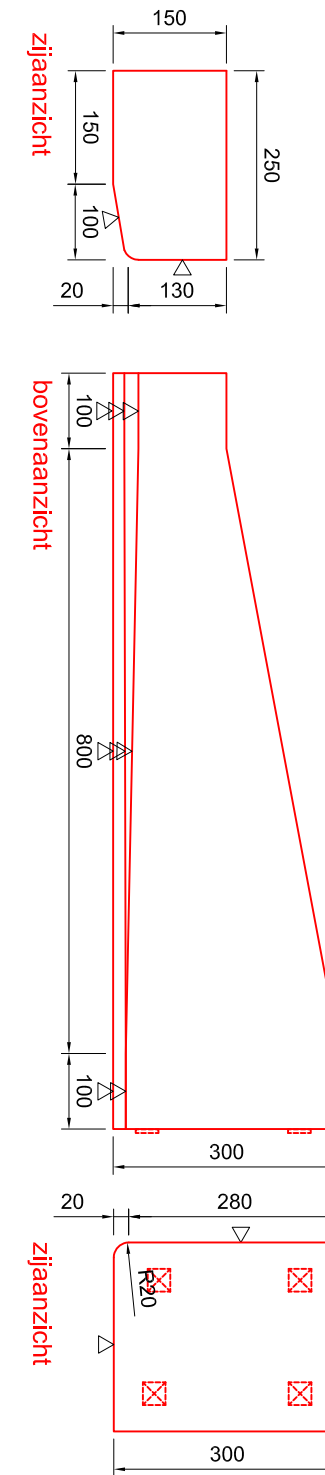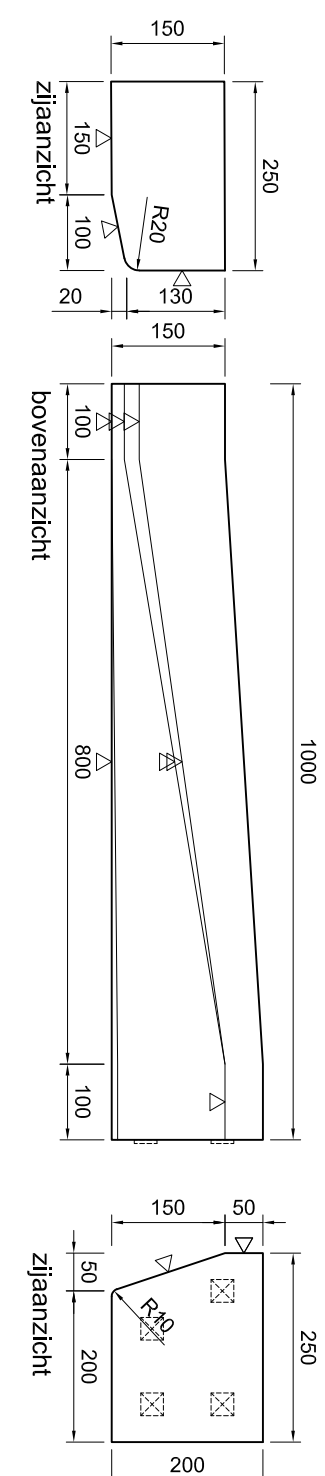








Merkb05 R
Verlooptband TB13/15 naar GB5/20, rechts
1000x150/200x250mm

Merkb06 L
Verlooptband TB13/15 naar TB30, links
1000x150/500x250mm

Merkb07 L
Verlooptband TB18/20 naar TB30, links
1000x300x200x250mm

Merkb08 L
Verlooptband busperlooptband, links
1500x300x250/330mm

Merkb09 L
Verlooptband TB13/15 naar TB35, links
1000x150/550x250mm

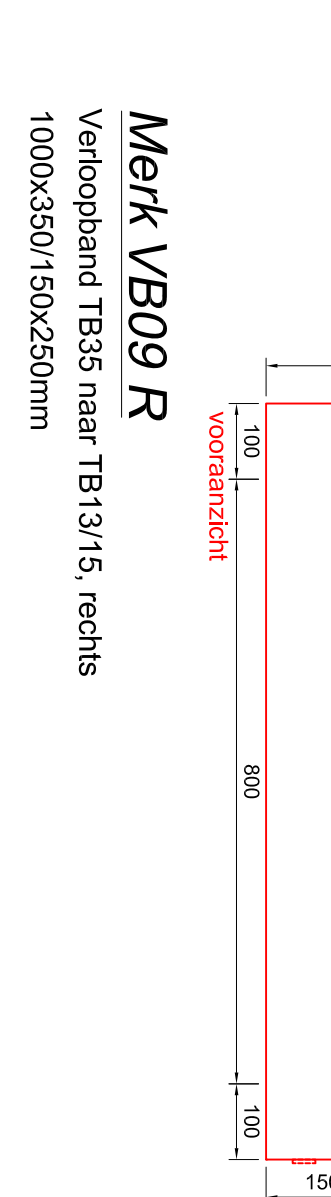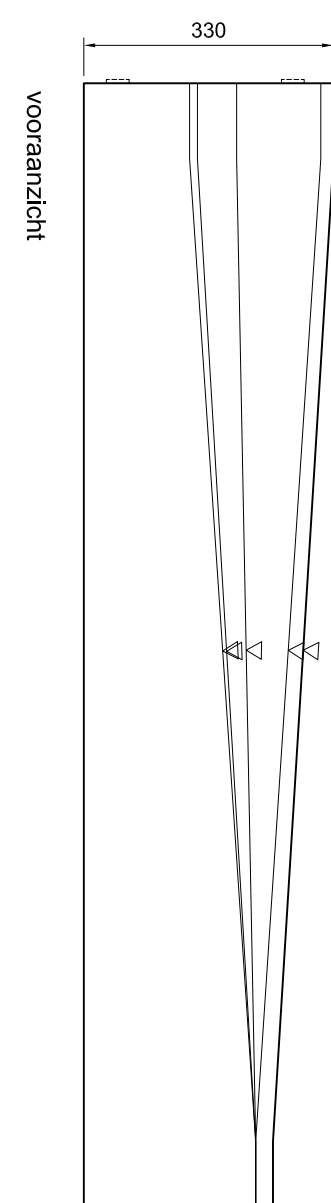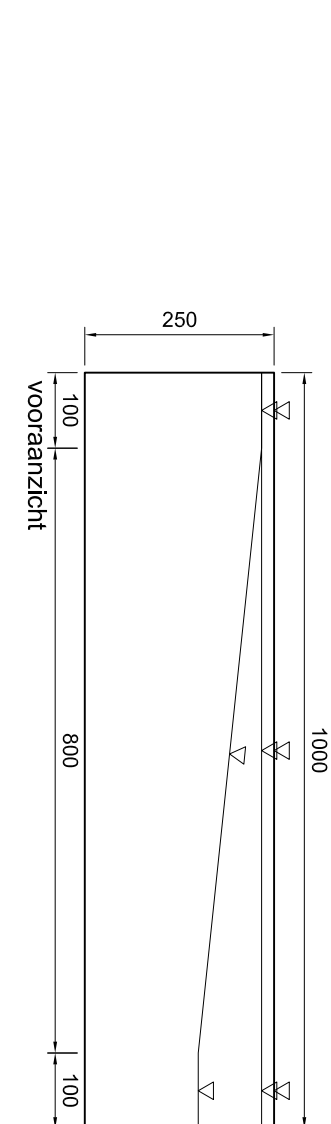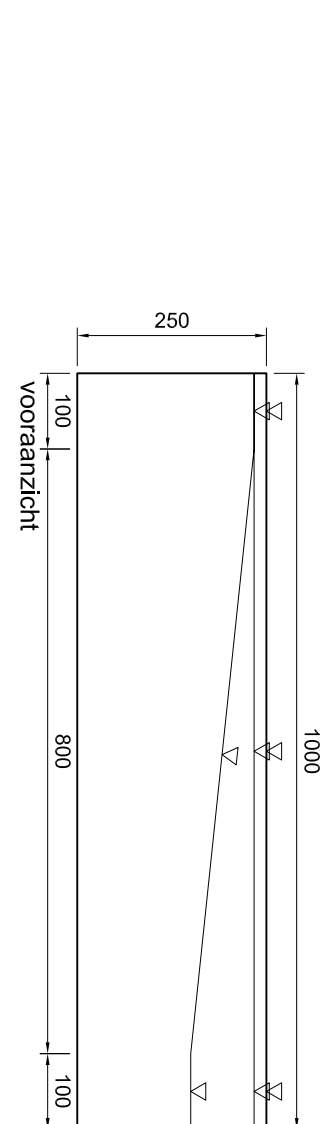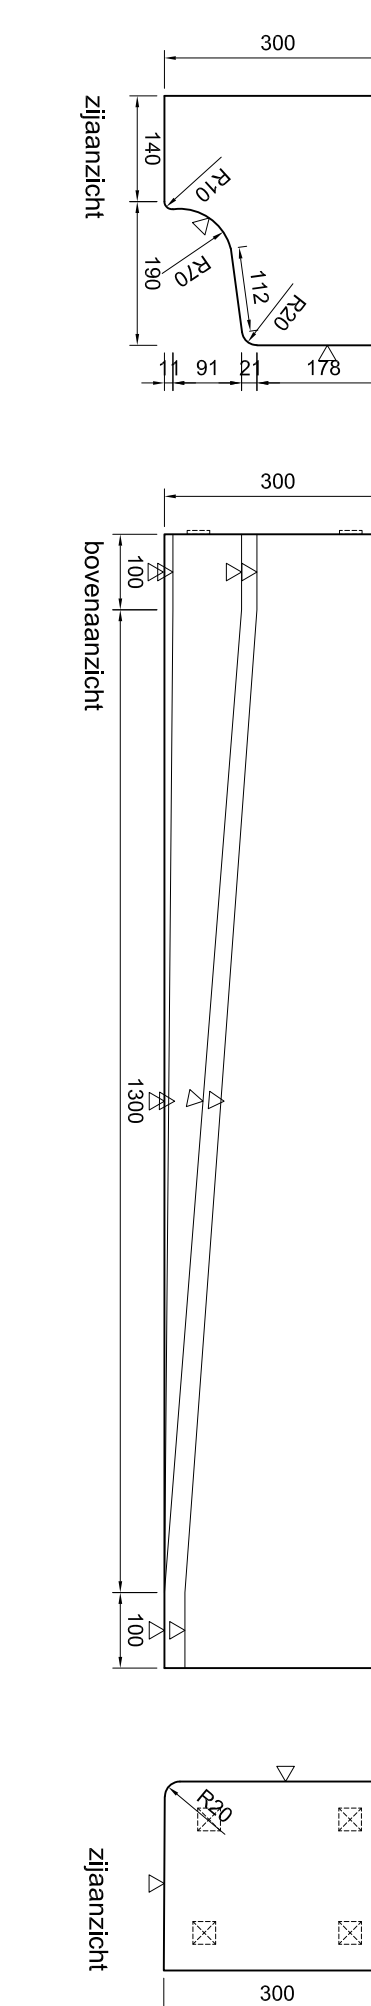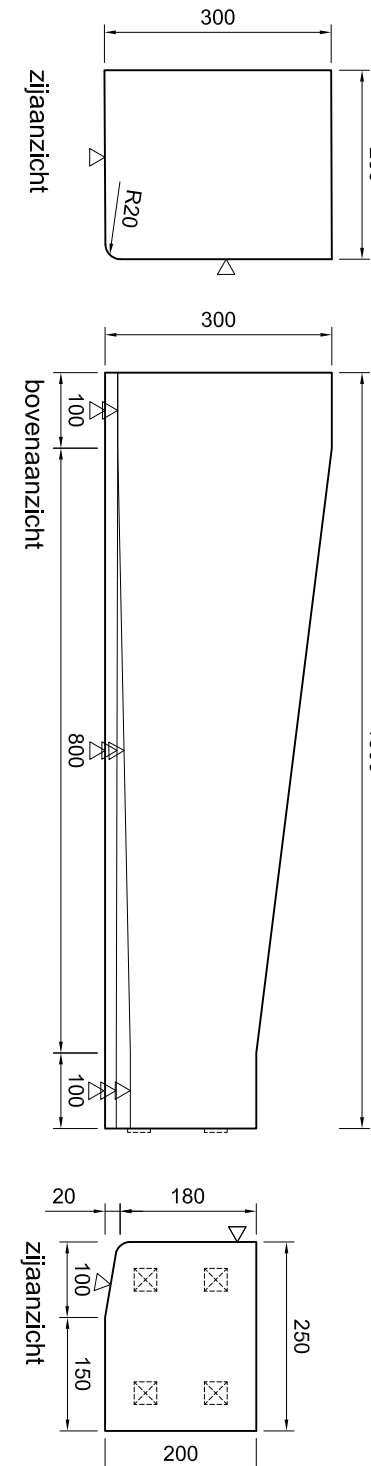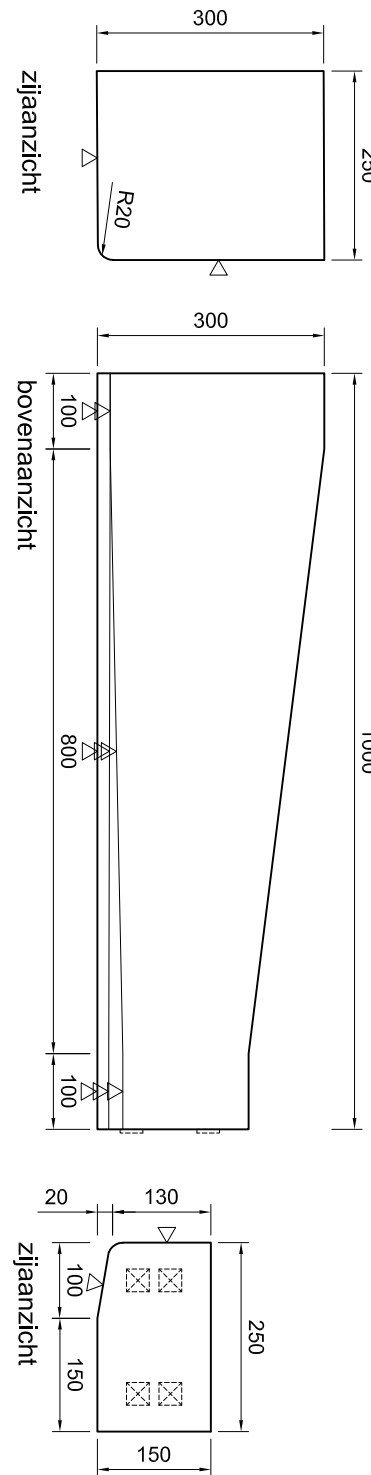

Merkb06 R
Verlooptband TB30 naar TB13/15, rechts
1000x300/150x250mm

Merkb07 R
Verlooptband TB30 naar TB18/20, rechts
1000x300x200x250mm

Merkb08 R
Verlooptband busperlooptband, rechts
1500x300x330/250mm

Merkb09 R
Verlooptband TB35 naar TB13/15, rechts
1000x250/150x250mm

Opmerkingen natuursteen :

alle dimensionen naar oorspronkelijke afmetingen 5 mm.
alle afmetingen zijn in mm, tenzij anders vermeld
▽ = achterzijde
□ = oorspronkelijke afmetingen met 30 mm variatie