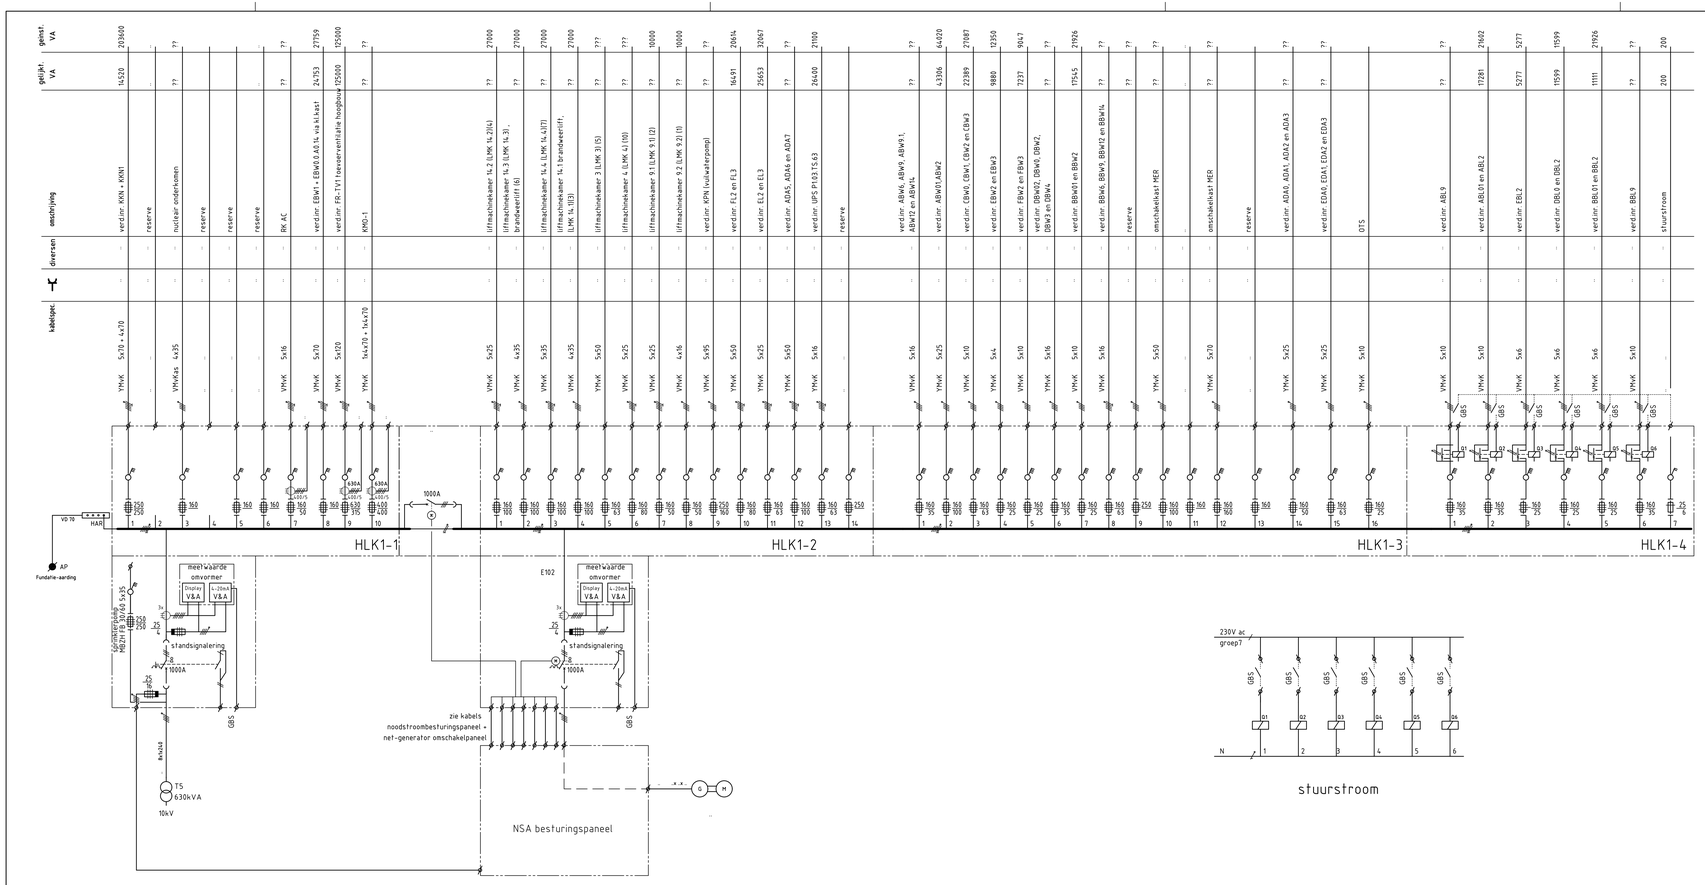

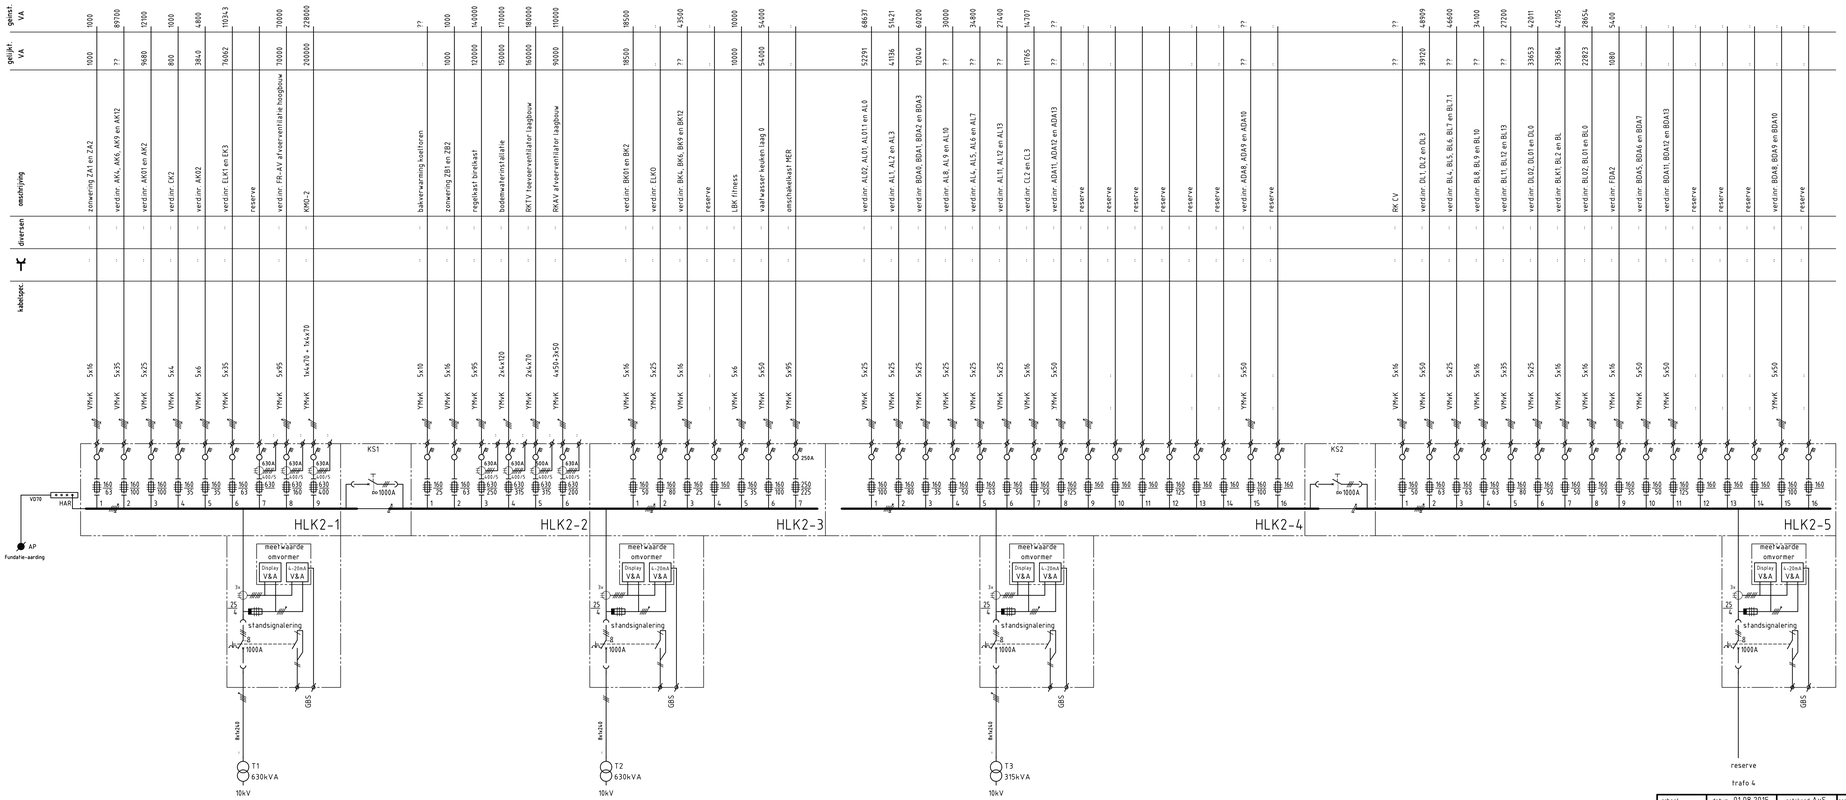

OPMERKINGEN:

INDIEN NIET NADER AANGEGEVEN:

ADERS: FASE+NUL+AARDE EN/OF 3xFASE+NUL+AARDE
GROEPENSCHAKELAARS 160A
PATROONHOUDERS 160A
KOPPELSCHAKELAARS 2 STAAN ALTIJD IN i.v.m. VERWIJDEREN TRAFO 4

schaal: -	datum: 01.08.2015	getekend: AvS	projectleider: P. Olsthoorn	formaat: A0	

unica installatietechniek

Sydneystraat 56
Postbus 11056
3004 EB Rotterdam
Telefoon : 010 - 2383777
Telefax : 010 - 2383739
Internet : http://www.unica.nl

B	SALV	12-10-2015	PO
A			
	get.	datum	gez.

B-xref datum:

directory:

VROM Rijksgebouwendienst
Projecten
Postbus 20952 2500 EZ Den Haag tel. 070 - 339 4928
noordpijl

Paleis van Justitie
Prins Clauslaan 60 2595 AJ Den Haag

Instalatieschema's verdeelinrichtingen HLK1-HLK2

hierbij behoort
schaal 1:50 bestandsnaam: 121620E832
getekend SvB datum 18-02-05
objectnr: 601062 werknr: 80.01428

STORK® Stork Instalatietechniek Den Haag B.V.
Elektrotechniek en Werktuigbouw
Ammunitiehaven 317
2511 XL Den Haag

discipline	fase	bouwdeel	bouwlaag	bladnr.
E	B	2	-1	32

gewijzigd: 06.02.10-2015 UNICA
A 06.24-02-2006
F 06
E 06
D 06
C 06
B 06

e-mail: