


Project:	Rijksvastgoedbedrijf Ministerie van Binnenlandse Zaken en Koninkrijksrelaties	
Onderwerp:	Paleis van Justitie Werktuigkundige installaties	Laag -2
Datum:	9 januari 2020	Getekend: RBU
Proj.nr.:	3618EW-01	Fase: Haalbaarheid
Tek.nr.:	W00-2	

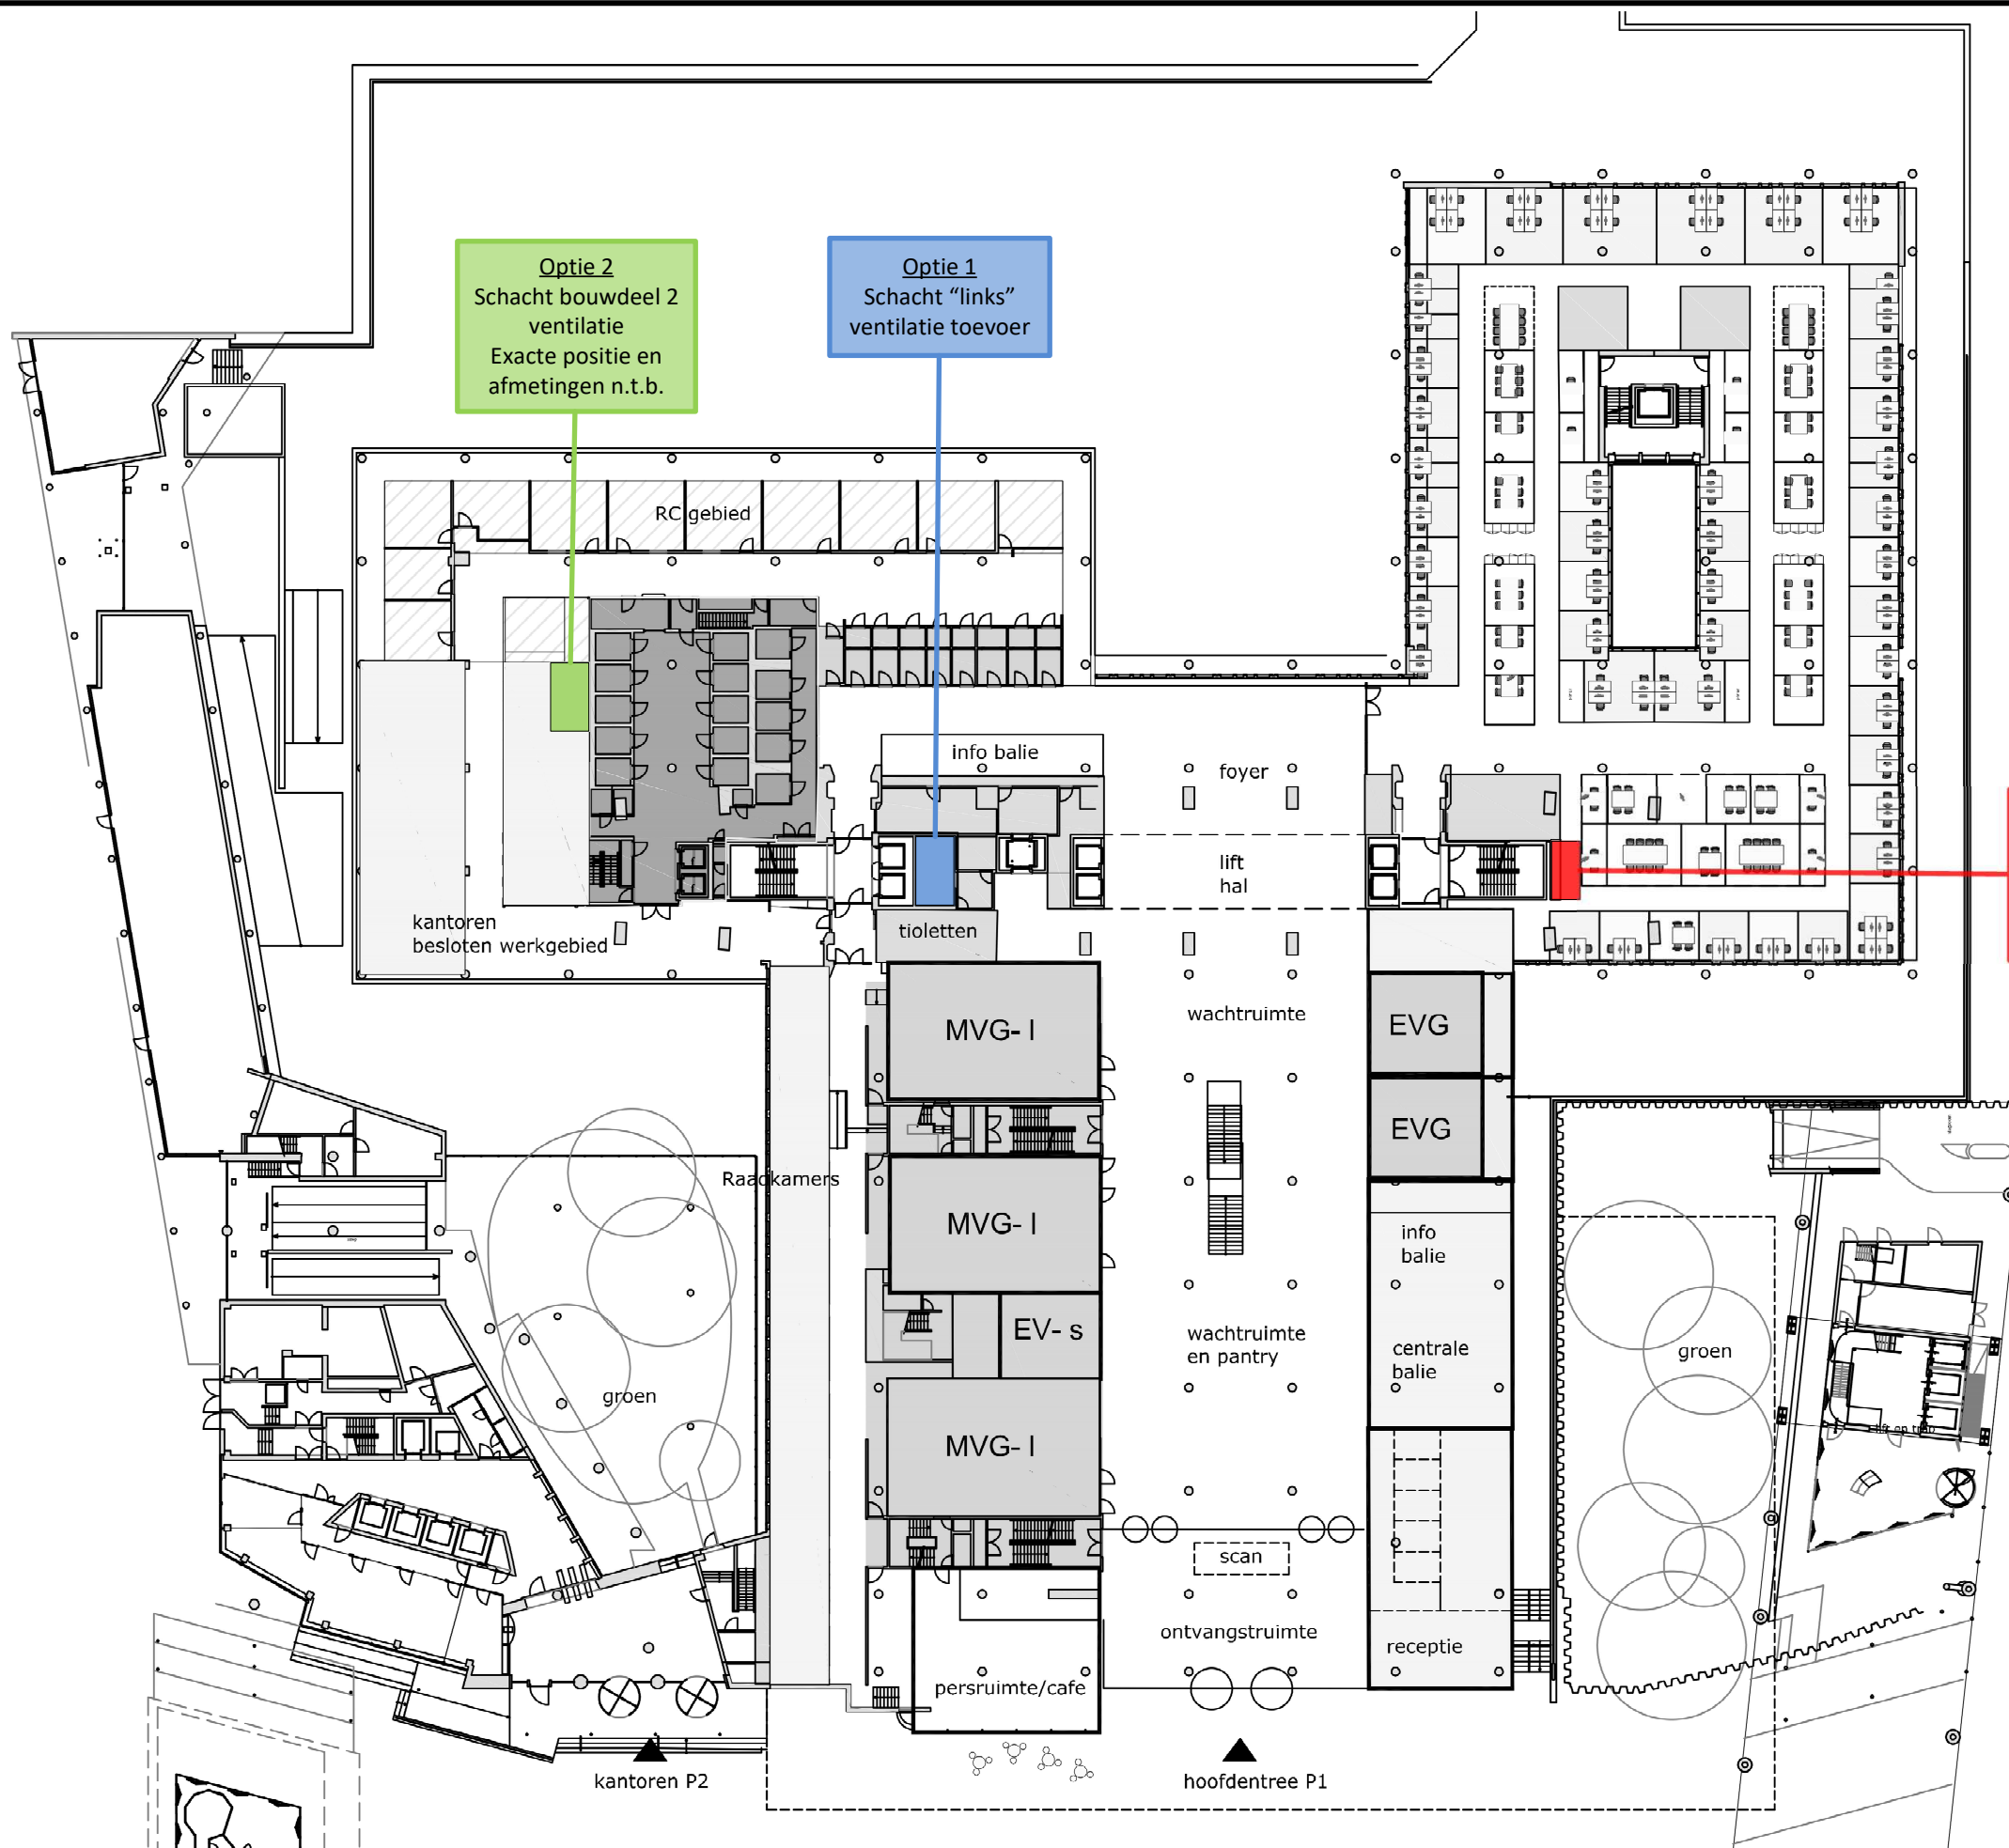

**Optie 2**  
Schacht bouwdeel 2 ventilatie  
Exacte positie en afmetingen n.t.b.

**Optie 1**  
Schacht "links" ventilatie toevoer

**Optie 1 en 2**  
Schacht "rechts" ventilatie afzuiging  
Exacte positie en afmetingen n.t.b.



Project:	Rijksvastgoedbedrijf Ministerie van Binnenlandse Zaken en Koninkrijksrelaties	
Onderwerp:	Paleis van Justitie Werktuigkundige installaties	
Datum:	9 januari 2020	Getekend: RBU
Proj.nr.:	3618EW-01	Fase: Haalbaarheid
Tek.nr.:	W000	

Laag 0