


1	Radialen 3e verdieping	Navwarmers NV-5
2	Schacht A 2e verd.	Navwarmers NV-4
3	Archief Kelder - 2 deel 3	Navwarmer NV-3
4	Archief/Werkplaats Kelder - 1 deel 2 en 3	Navwarmer NV-2
5	Kantine beg. gr.	Navwarmers NV-1
	Cellen beg. grond en 1e verd. deel 2	Navwarmers NV-6
	Meeroudgezigtingzalen beg. grond deel 1	Navwarmers NV-5

De groepen zijn aangesloten op de transportgroep navenbergen en radikoren

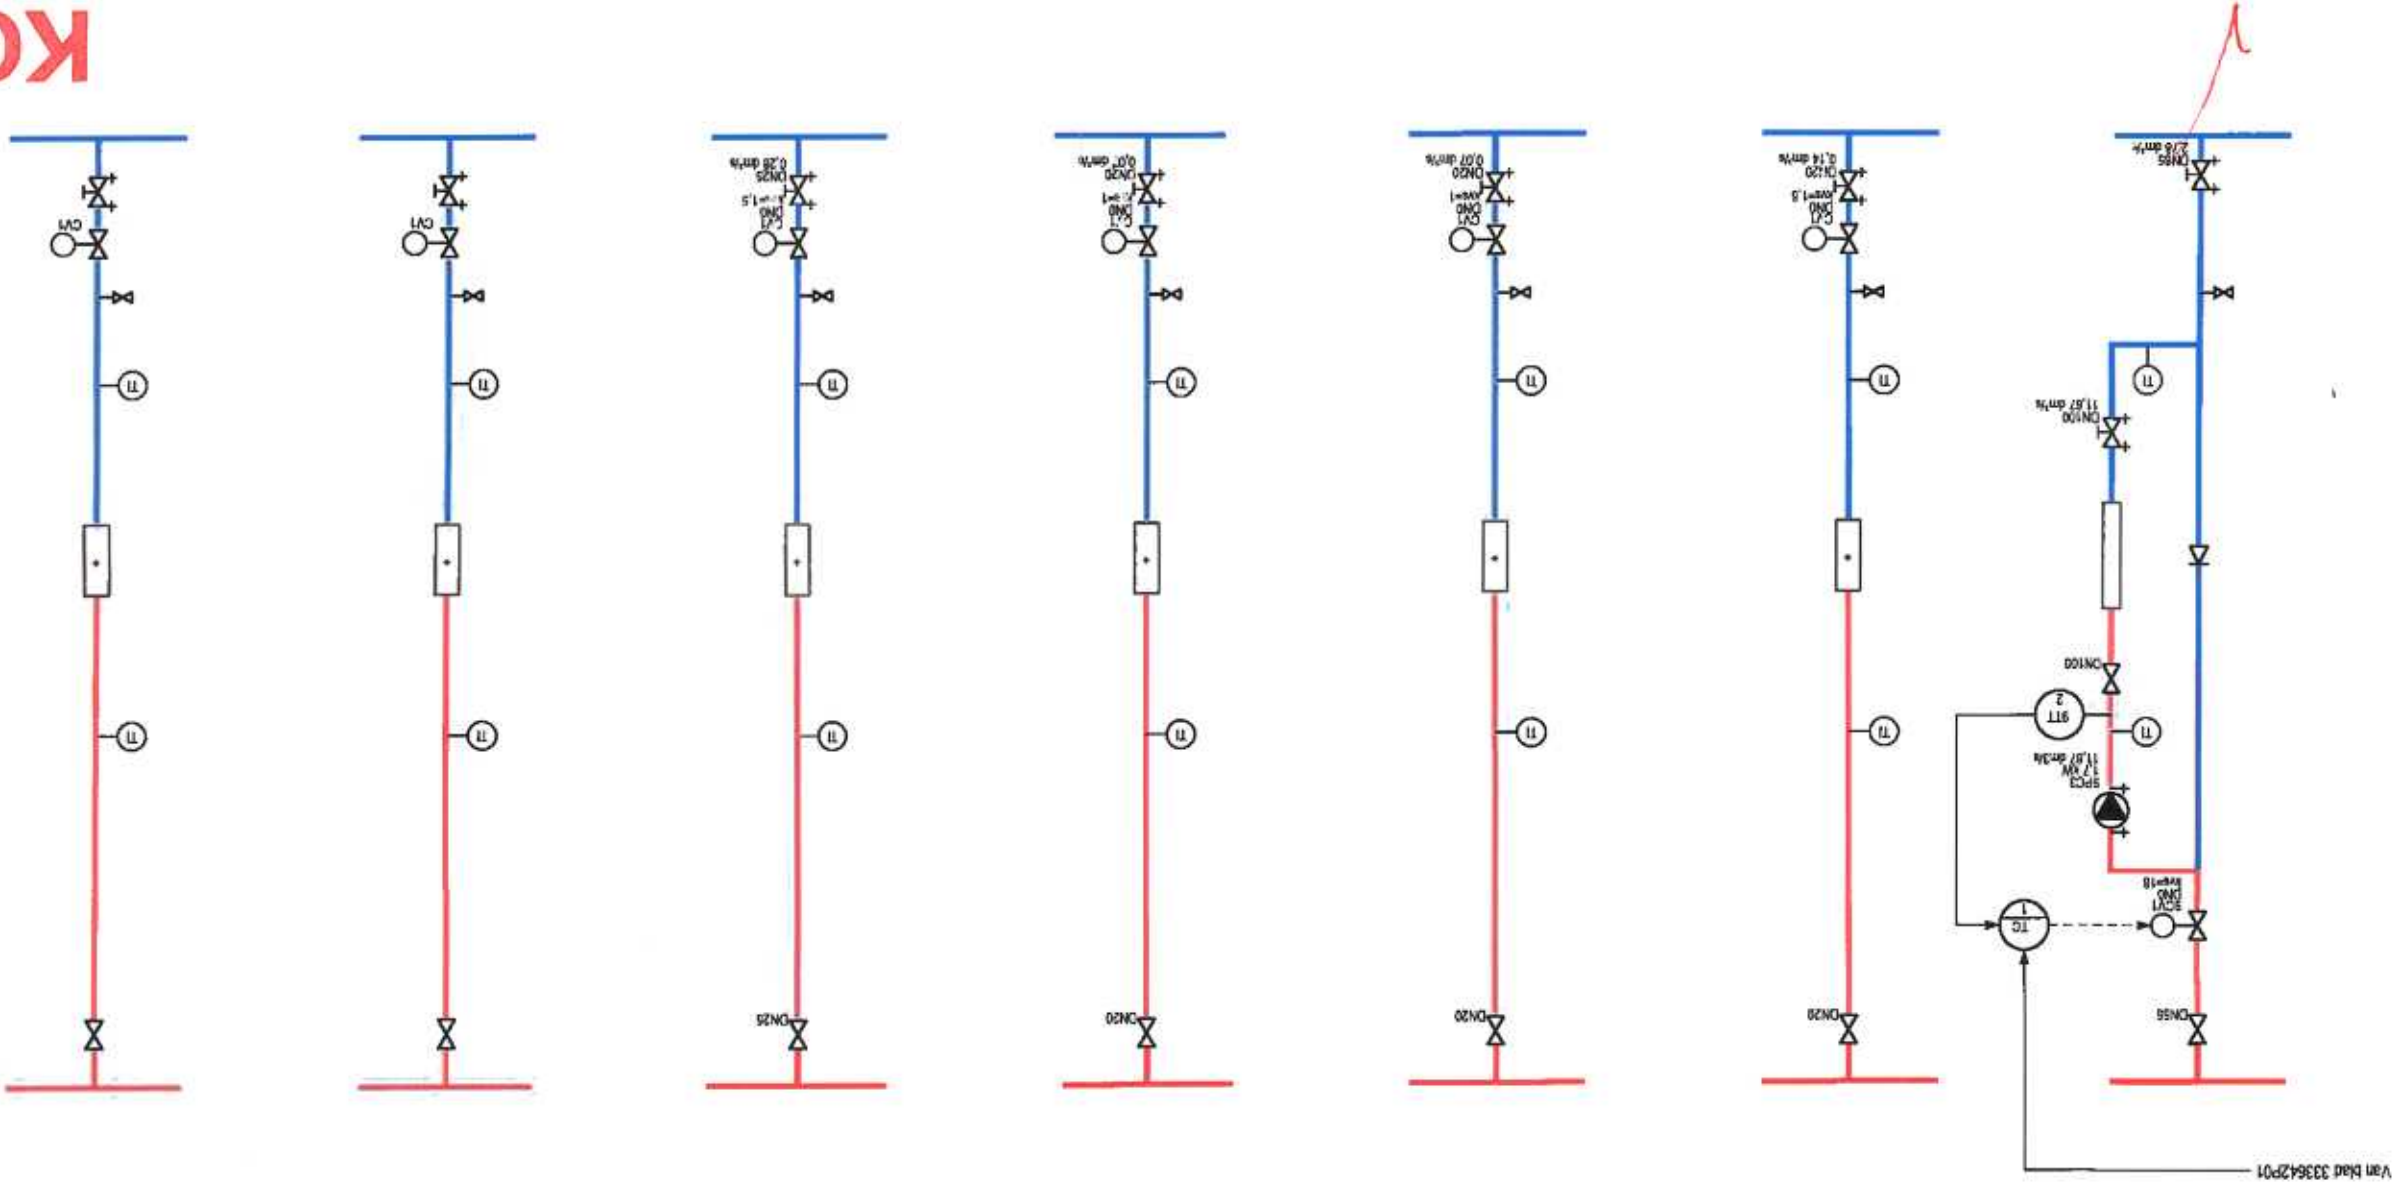

KOPIE

project Paleis van Justitie Prins Clauslaan 20 en 60 te Den Haag

onderwerp Prncipschema

Warmeopwekking en distributie Laagbouw P1

Smits van Burgst Raadgevend Ingenieursbureau

Baron de Gouberlaan 8, 2719 EL Zoetermeer Nederland	
T: +31(0)79-3427147	F: +31(0)79-3314228
E: zoelmeier@smitsvanburgst.nl	
W: www.smitsvanburgst.nl	
AO 3336.42	formaat A3
get. HV d.d. 22.12.06	get. HV d.d. 22.12.06
333642P1L	333642P03
gec. HV d.d. 22.12.06	333642P1L