
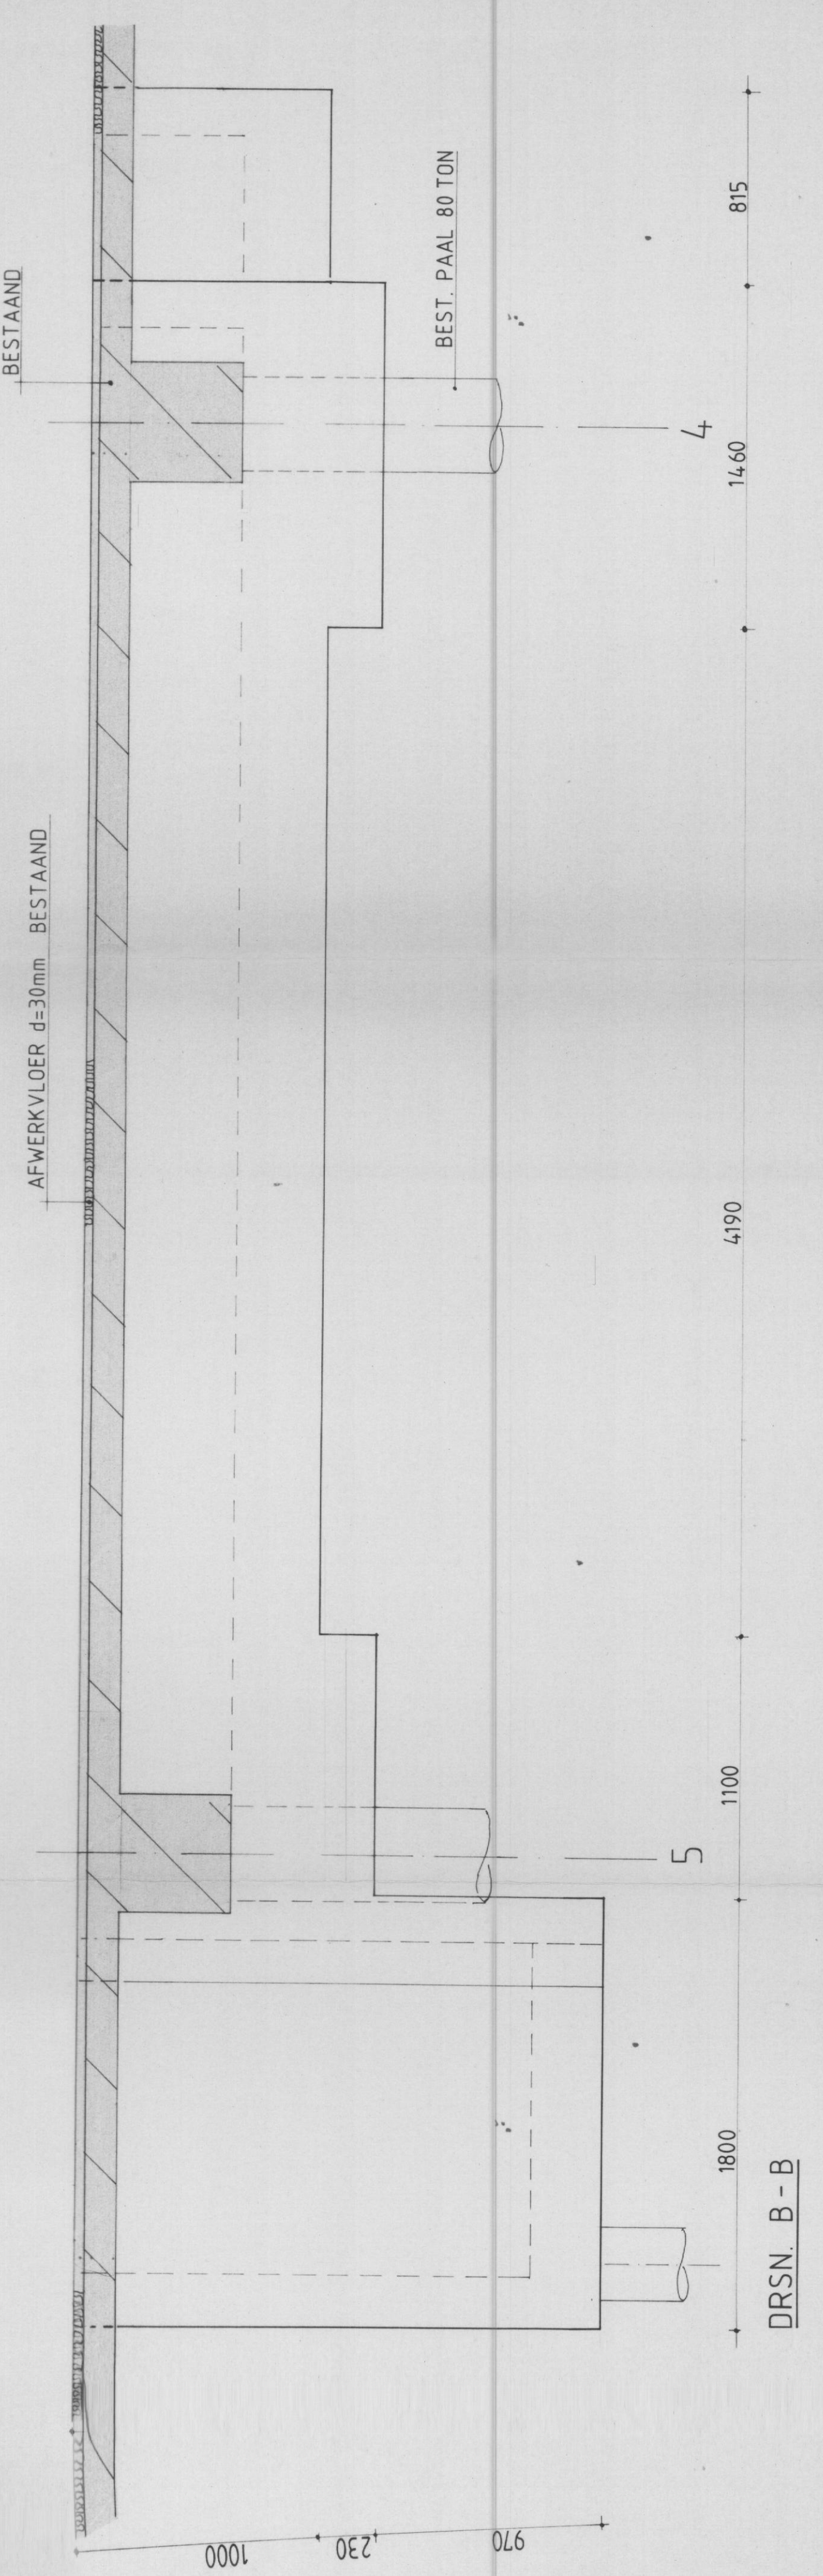
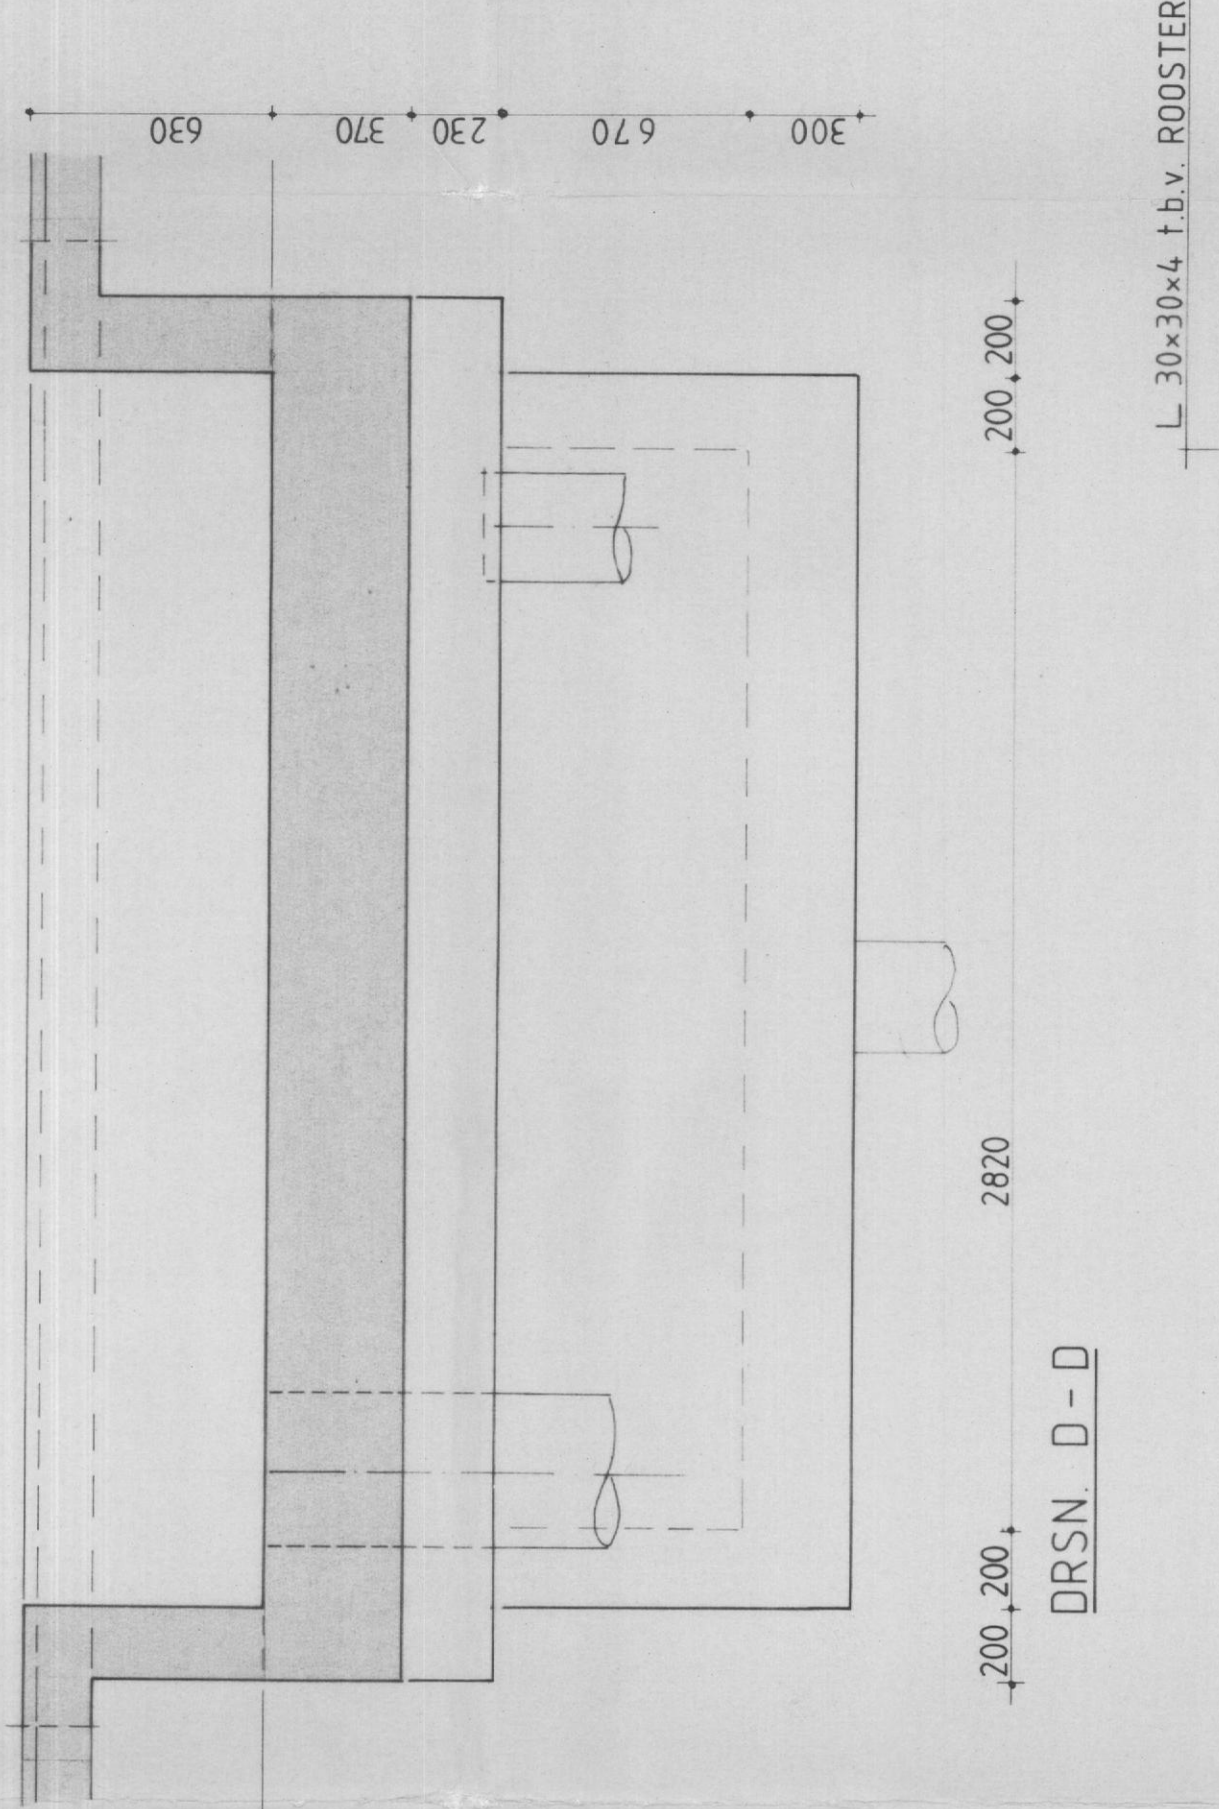
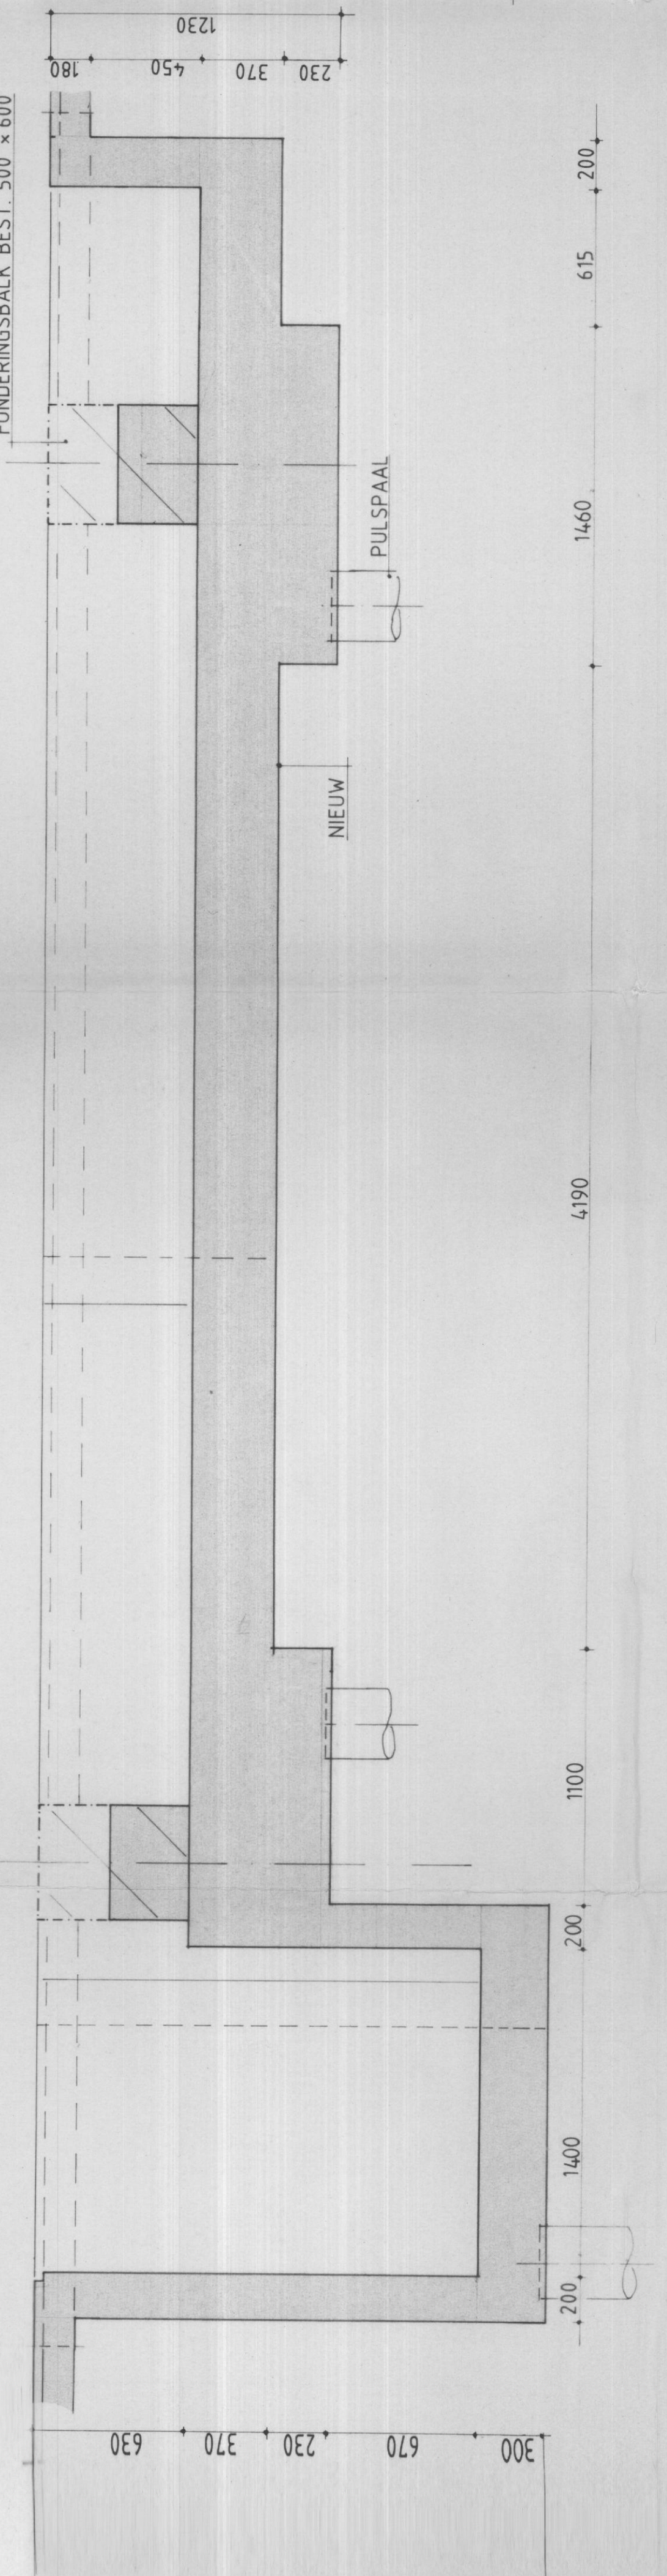
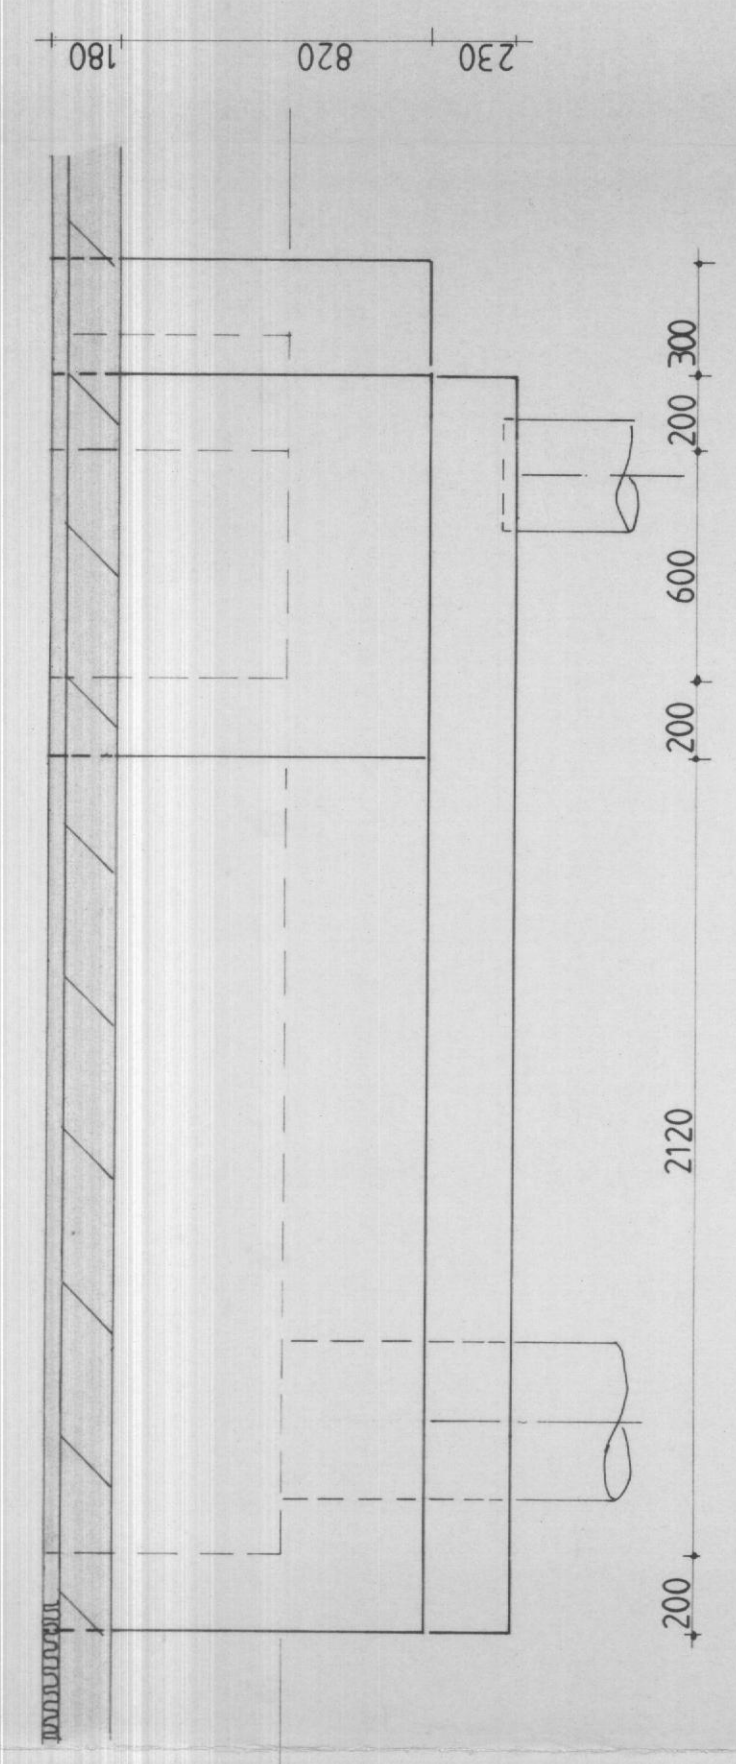
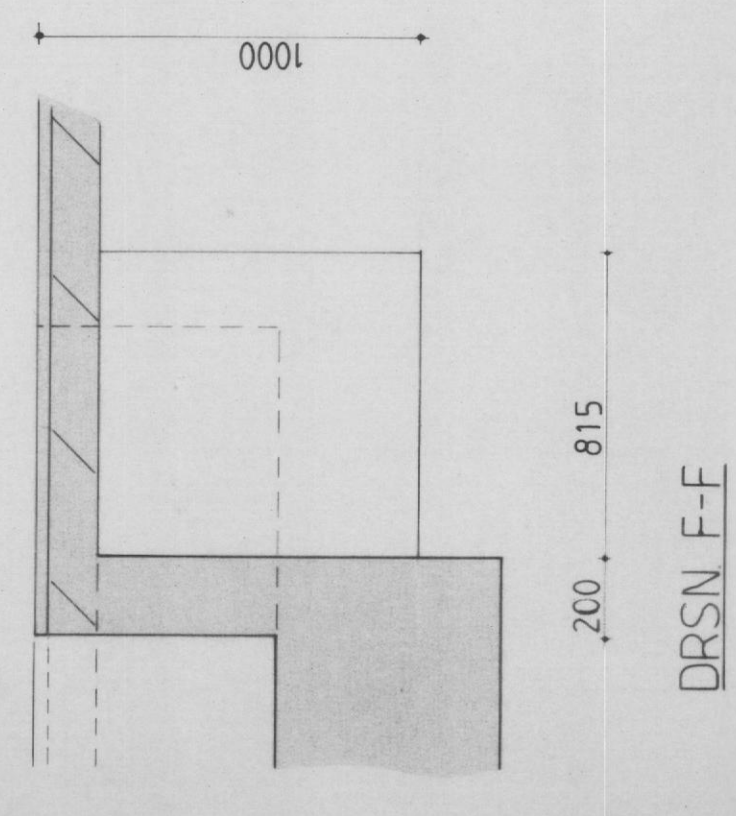


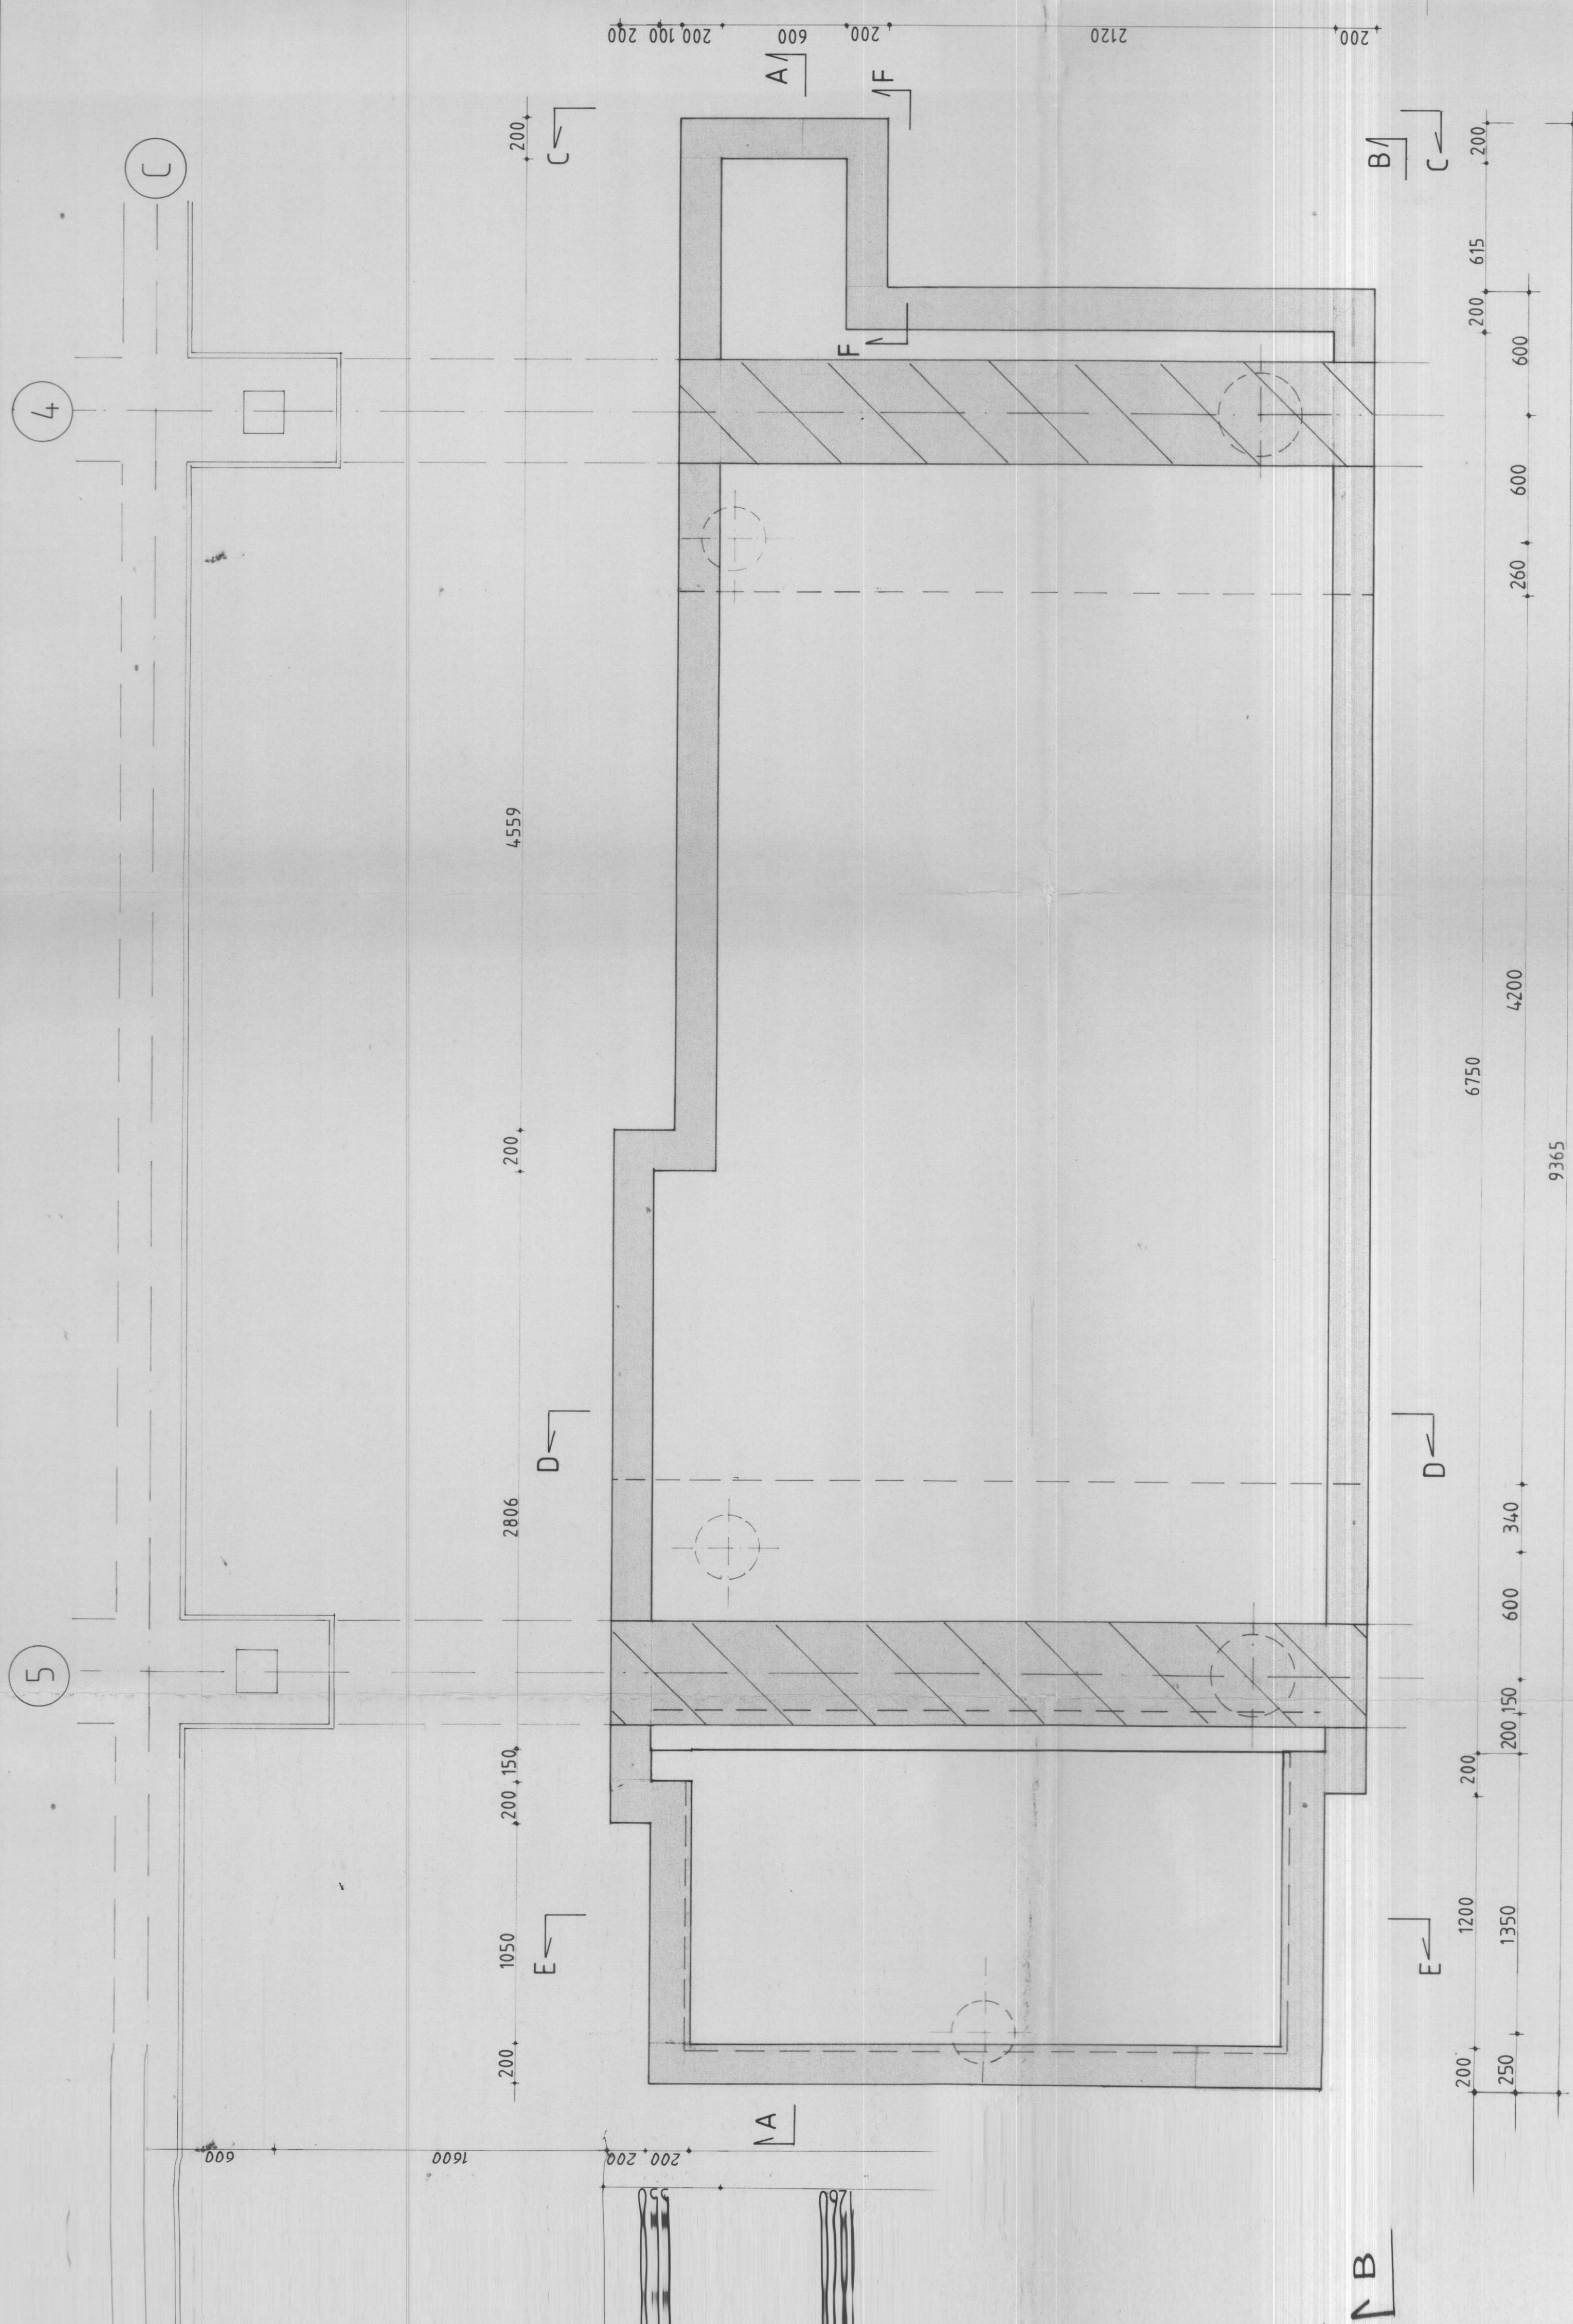

PROJECT	
BASISWERKPLAATS GVB	
FUNDERING VOOR BEDREESMACHINE	
ARCHITECT	CONSTRUCT
PR. LEIDER	P. Kaskkens
GR. LEIDER	CONTOLE
TEKENAR	S. Veenstra
PROJECT NR.	31006 10
BESTEK NR.	
BUREAU TEK.	
REVISIE	
DATUM	04-02-93
SCHAAL	1:20