
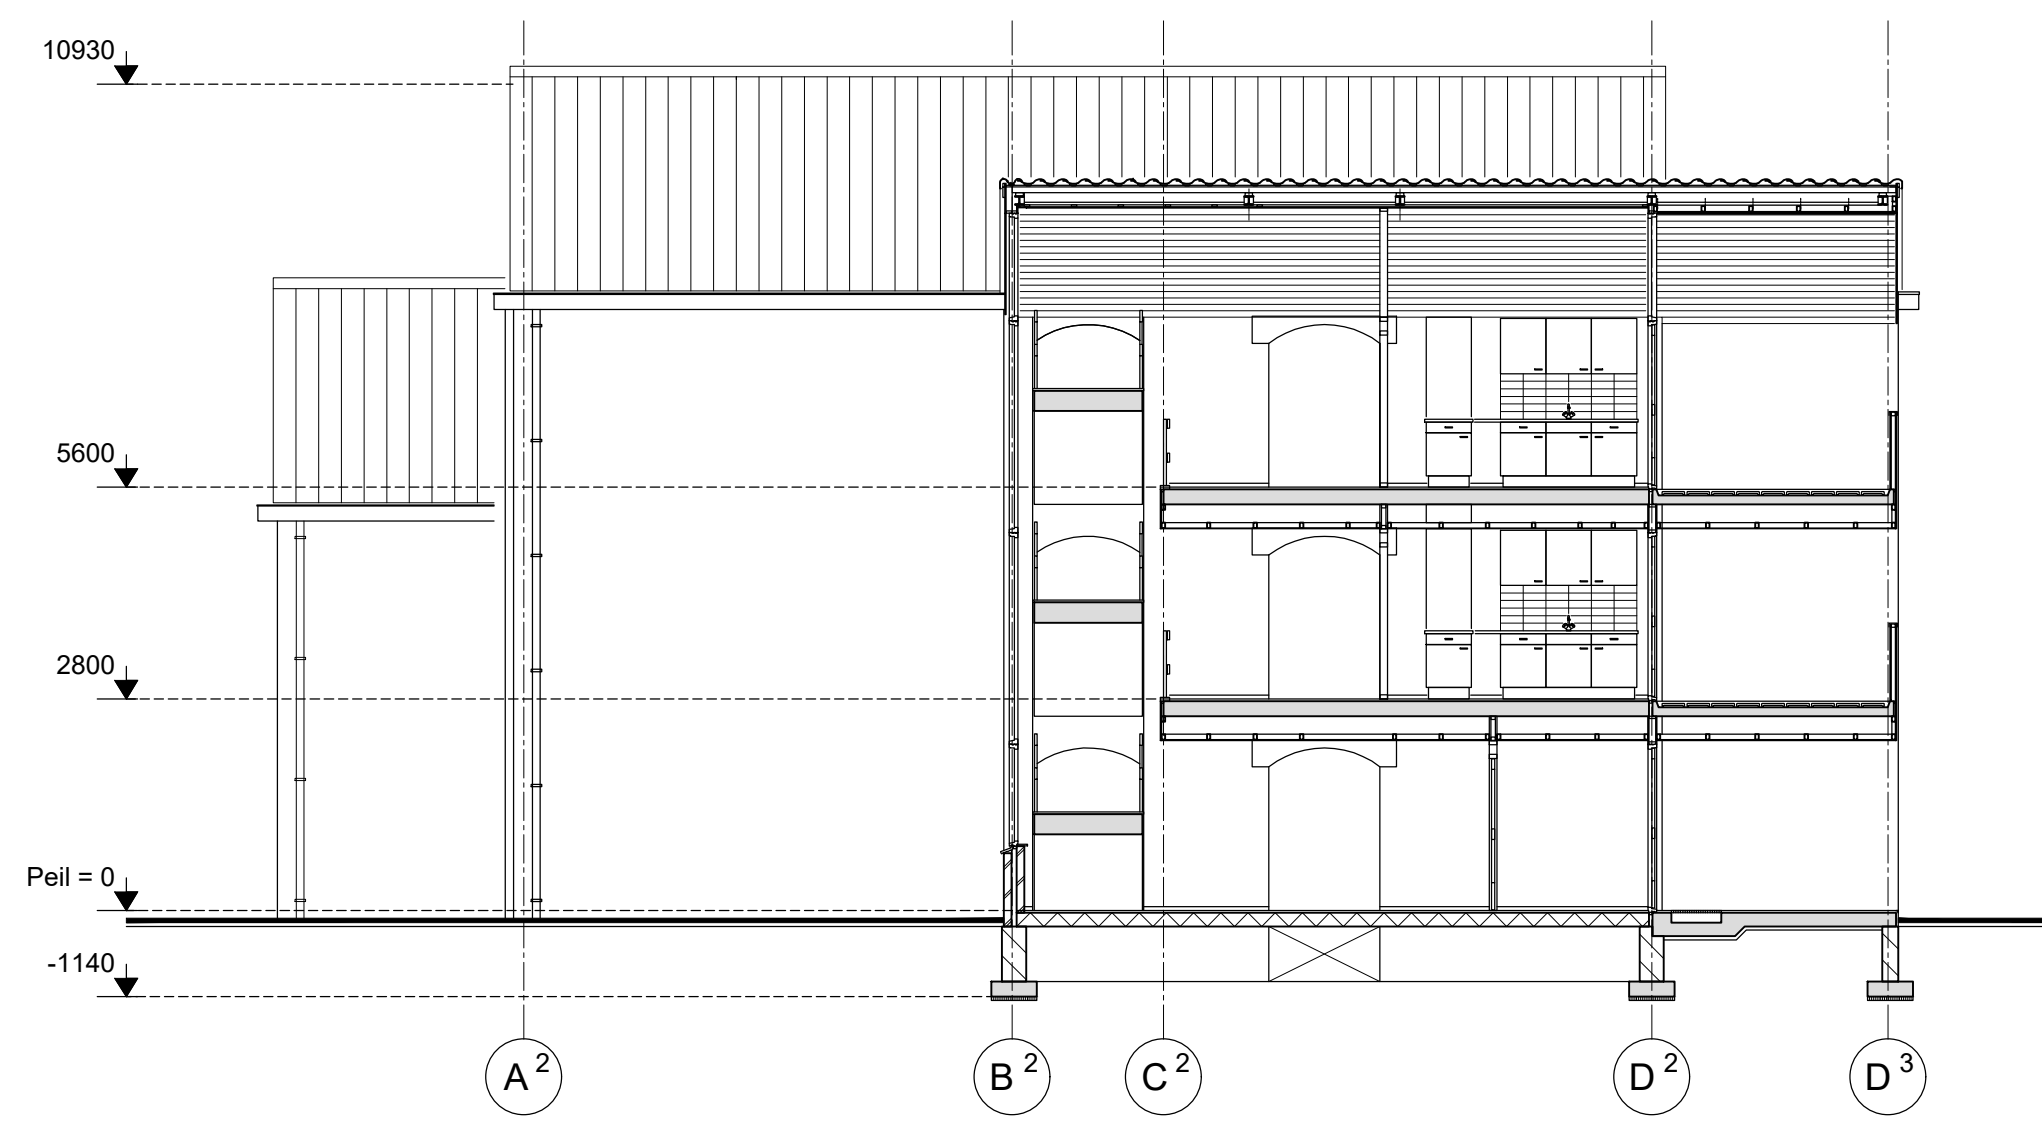
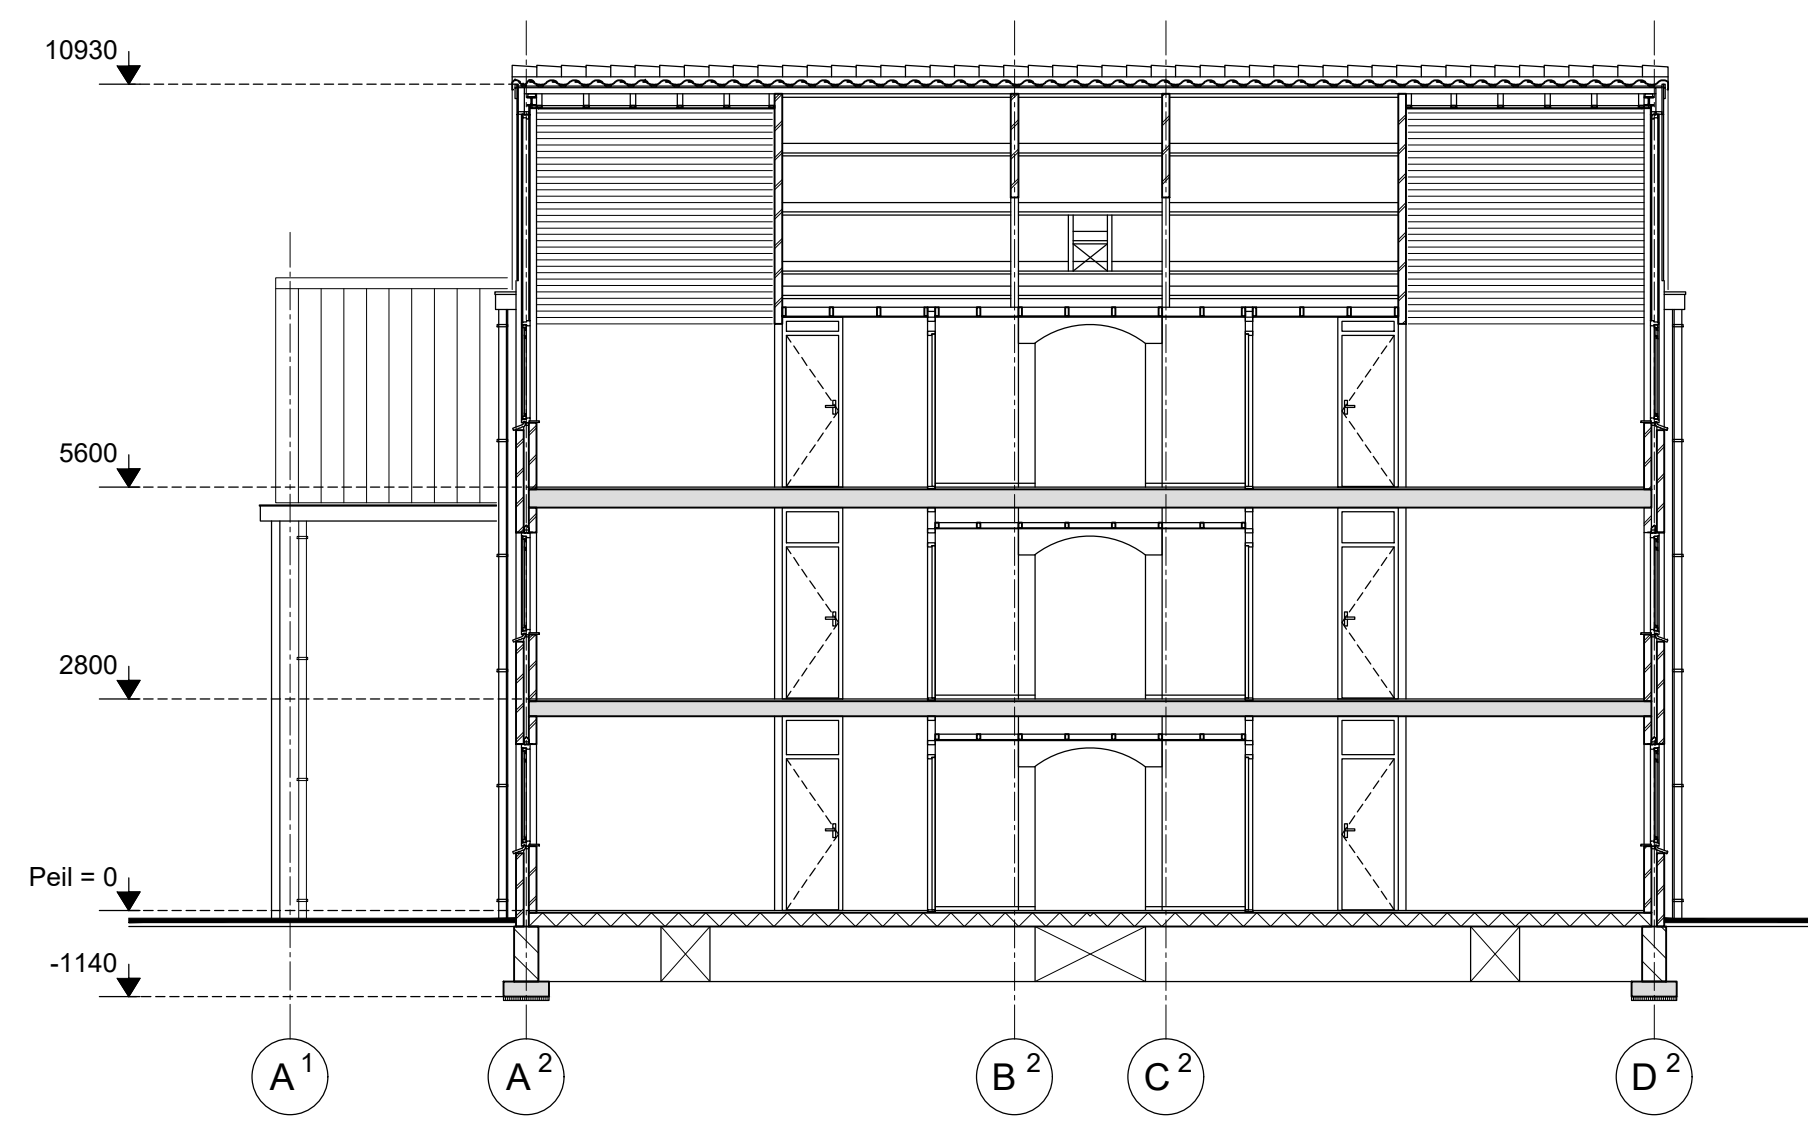
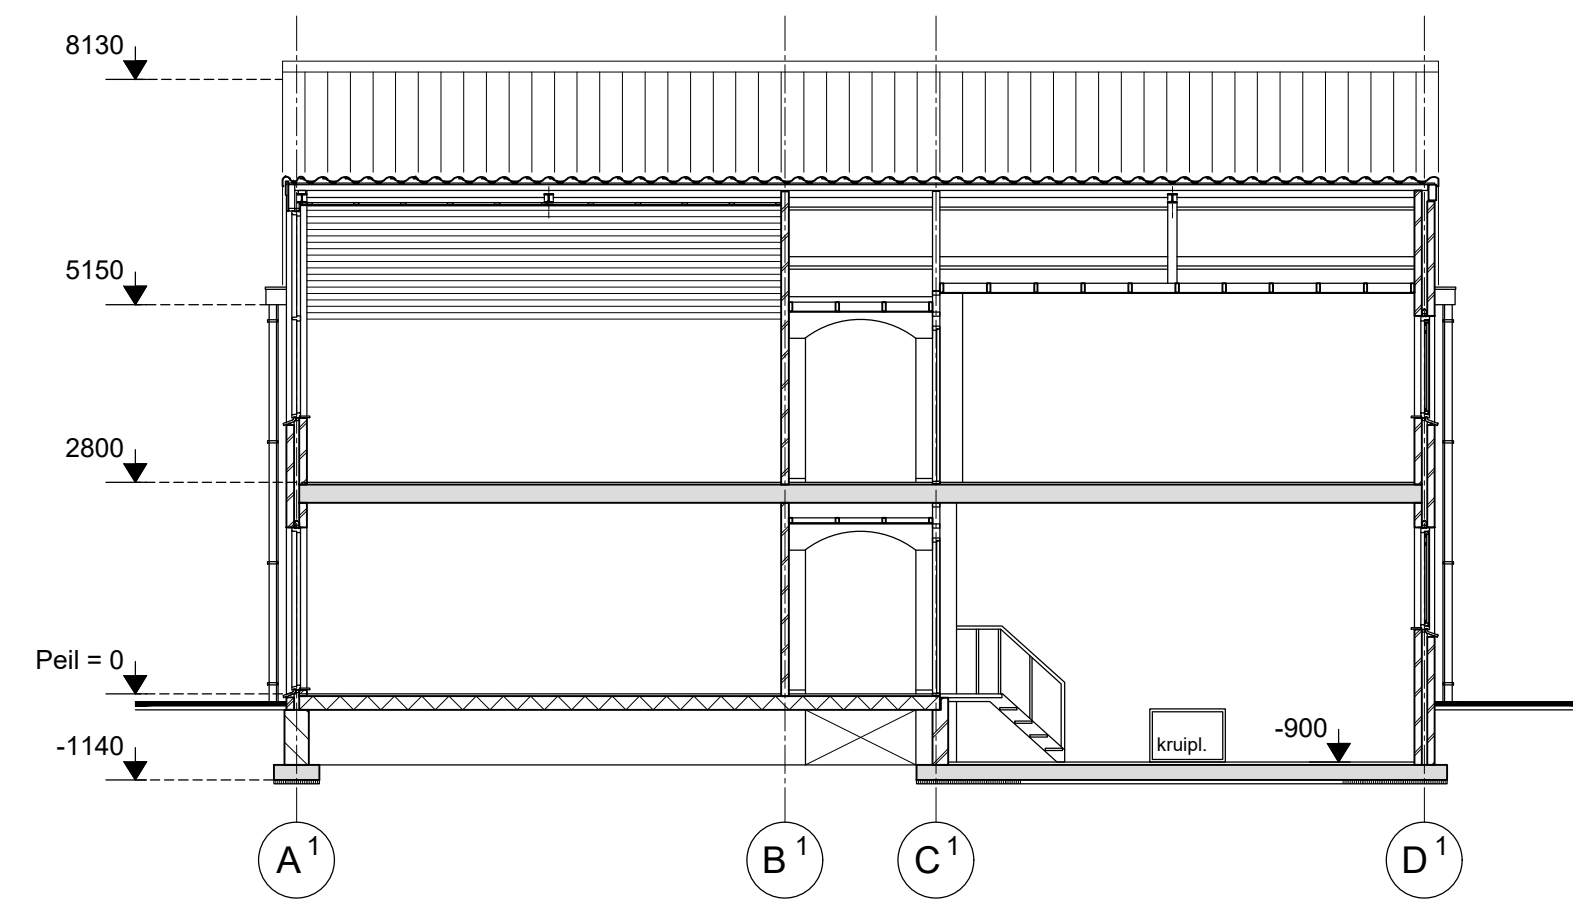
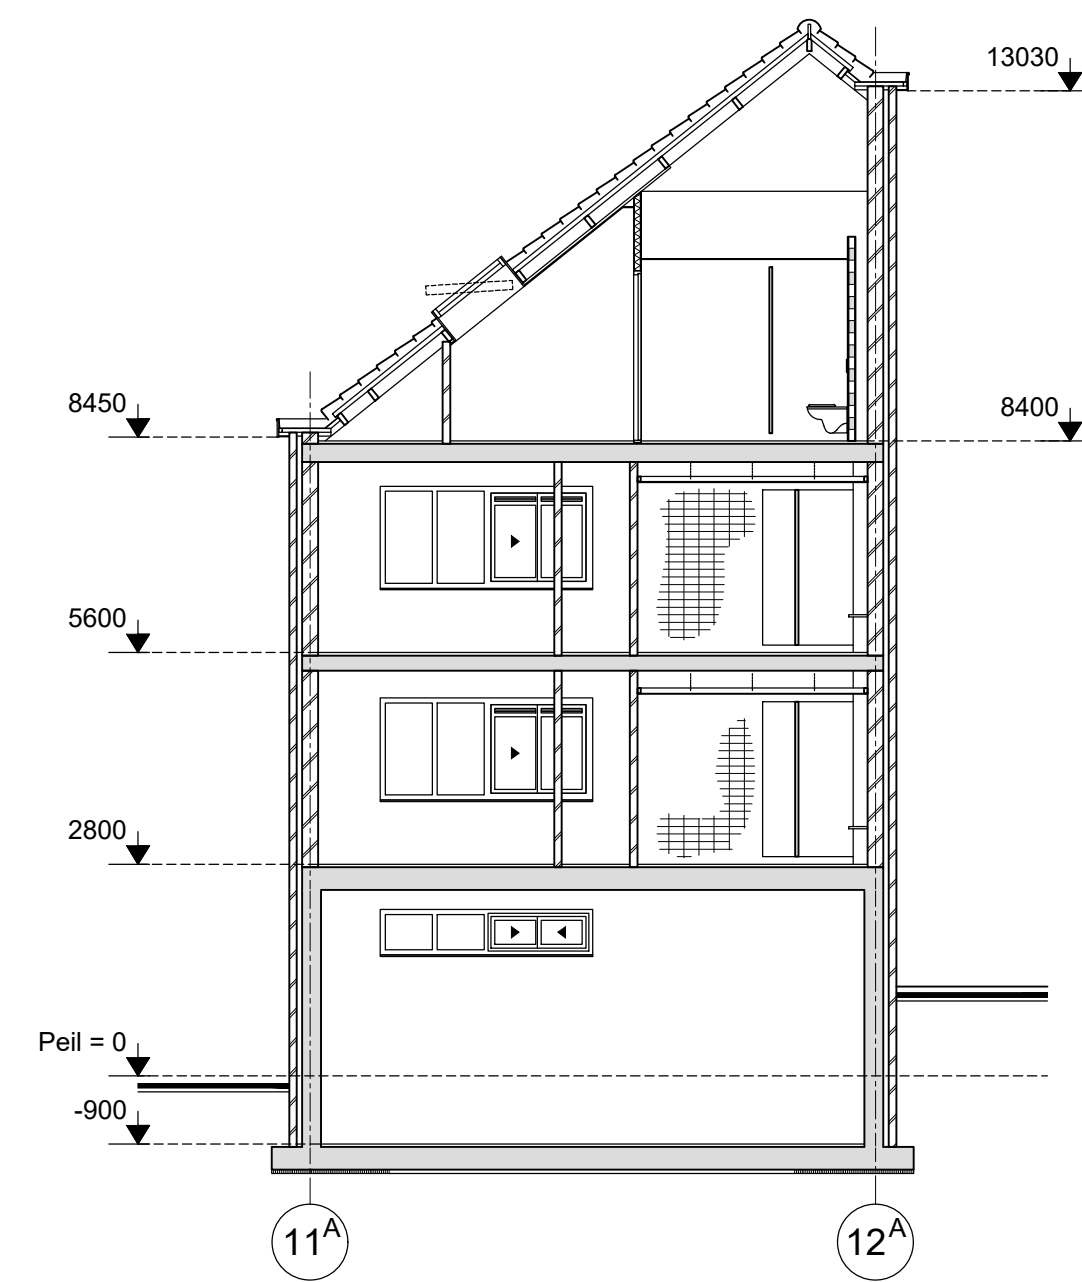
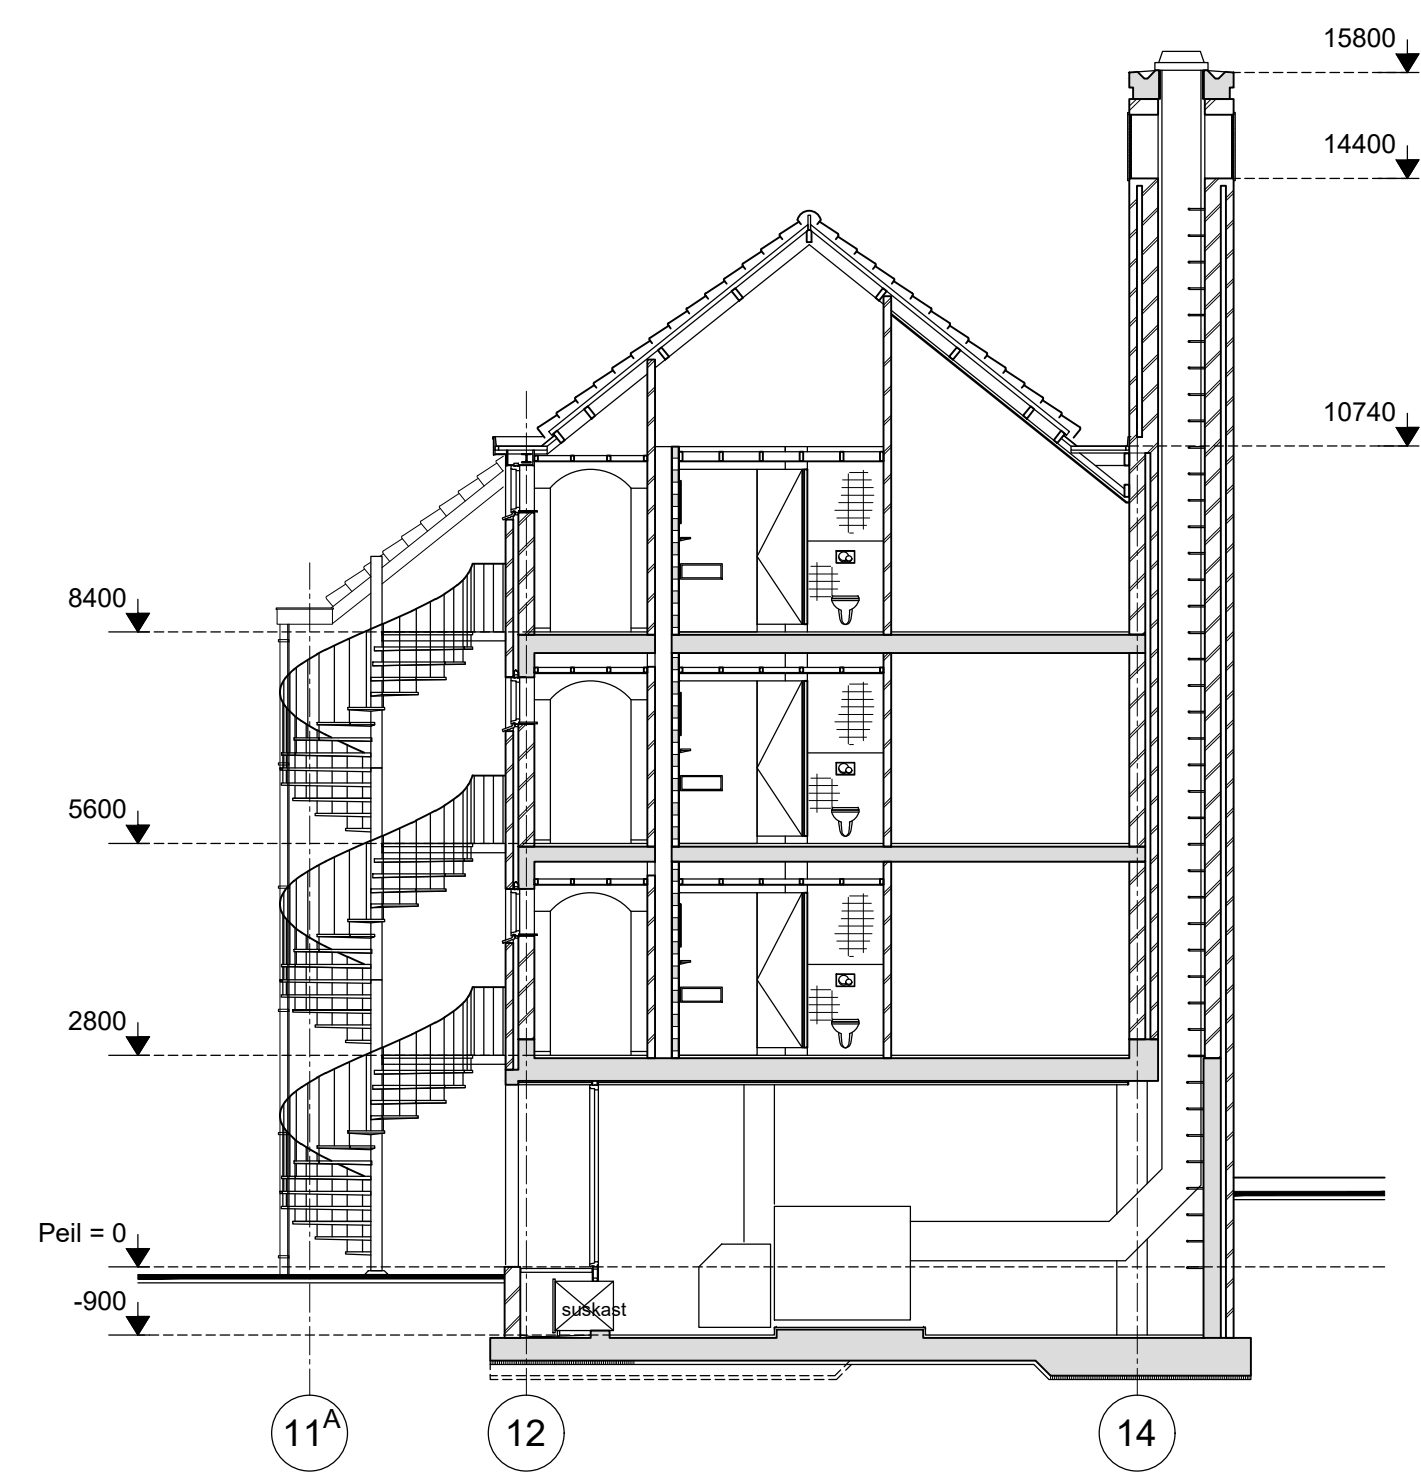
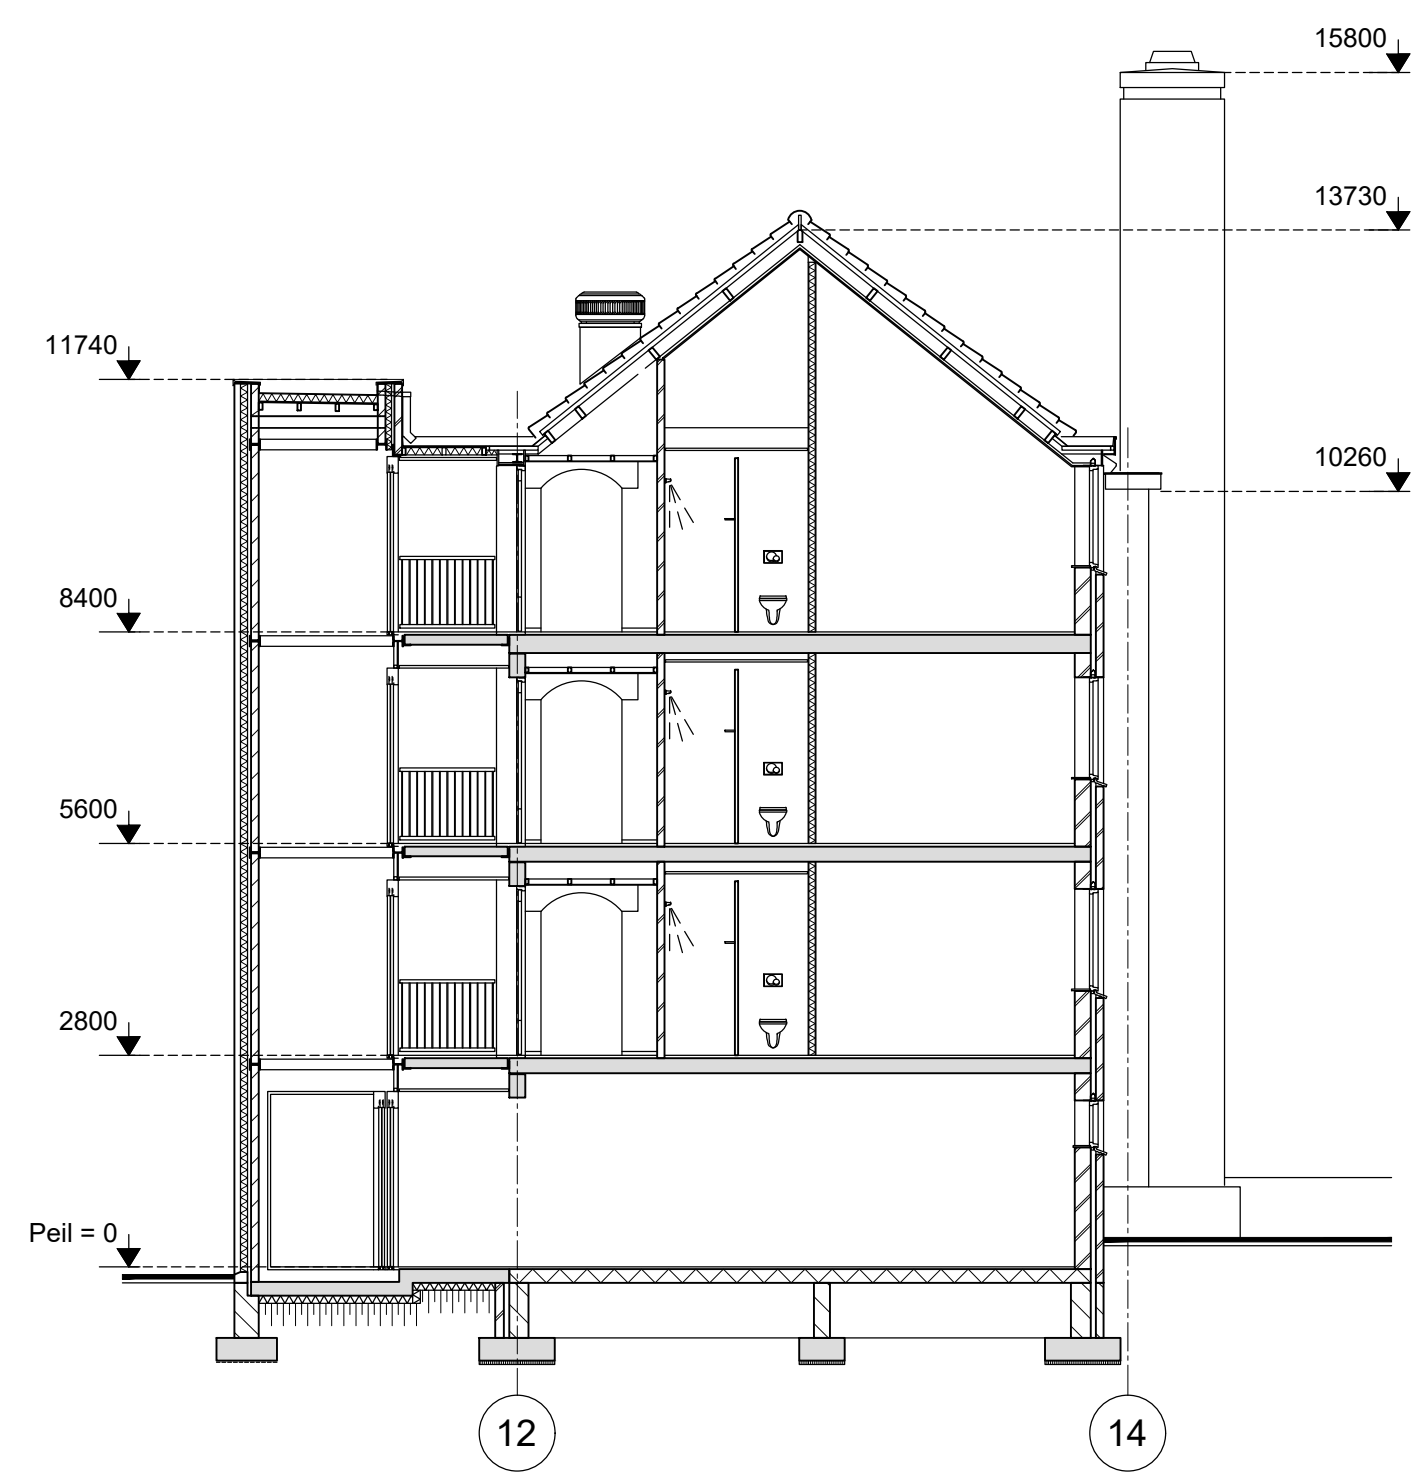
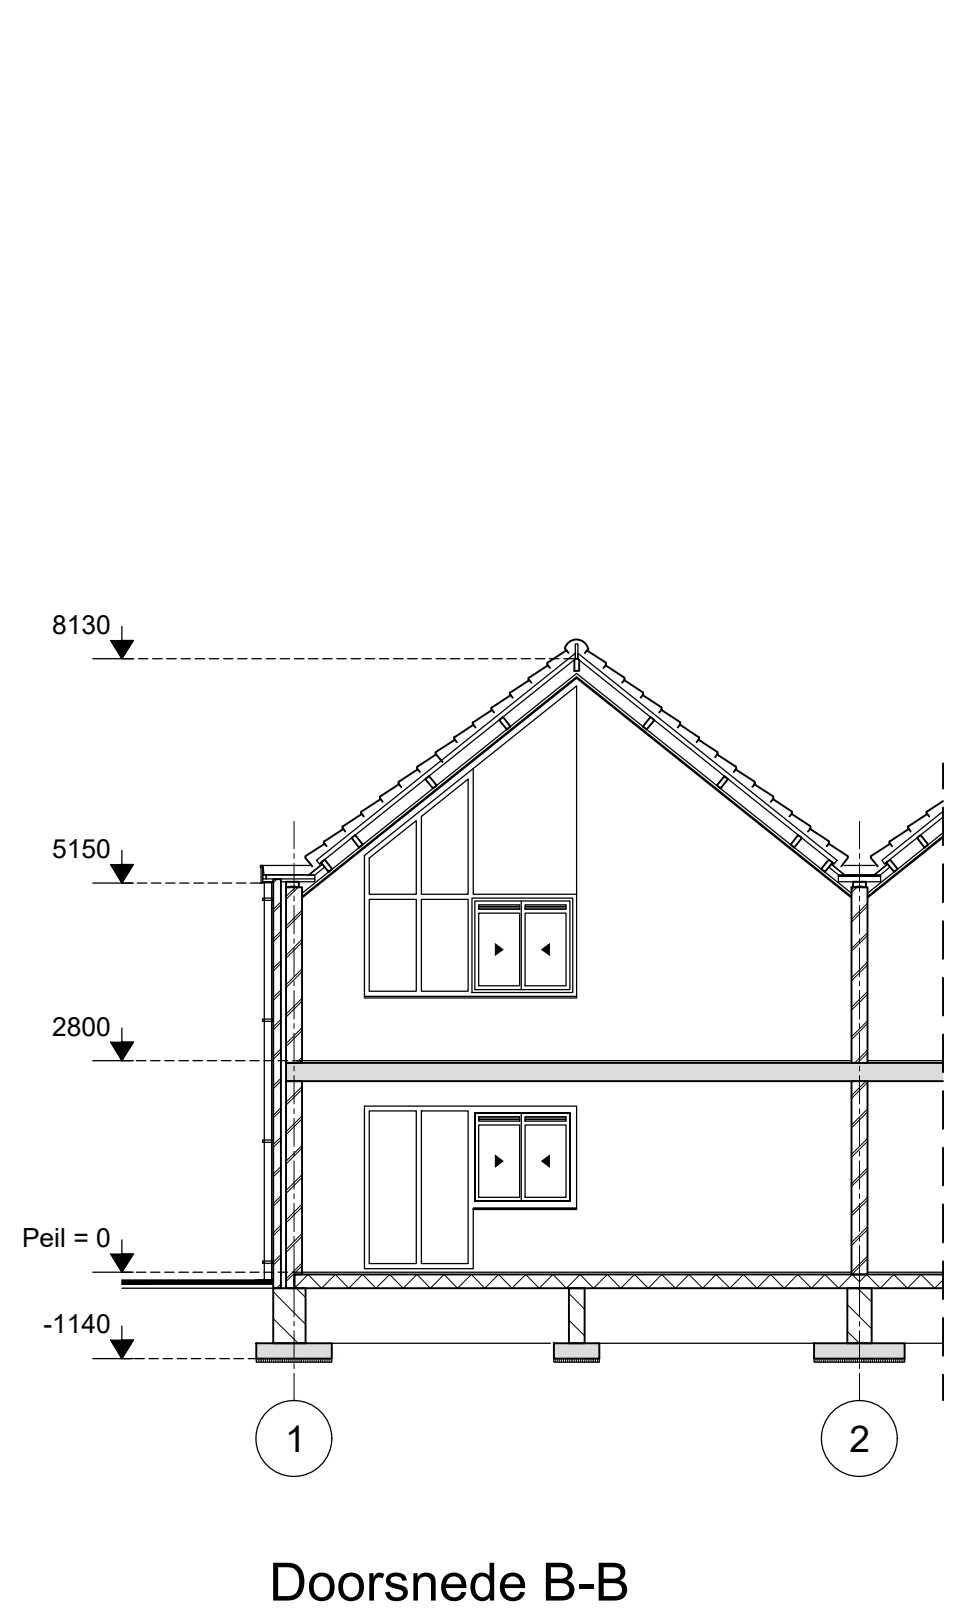


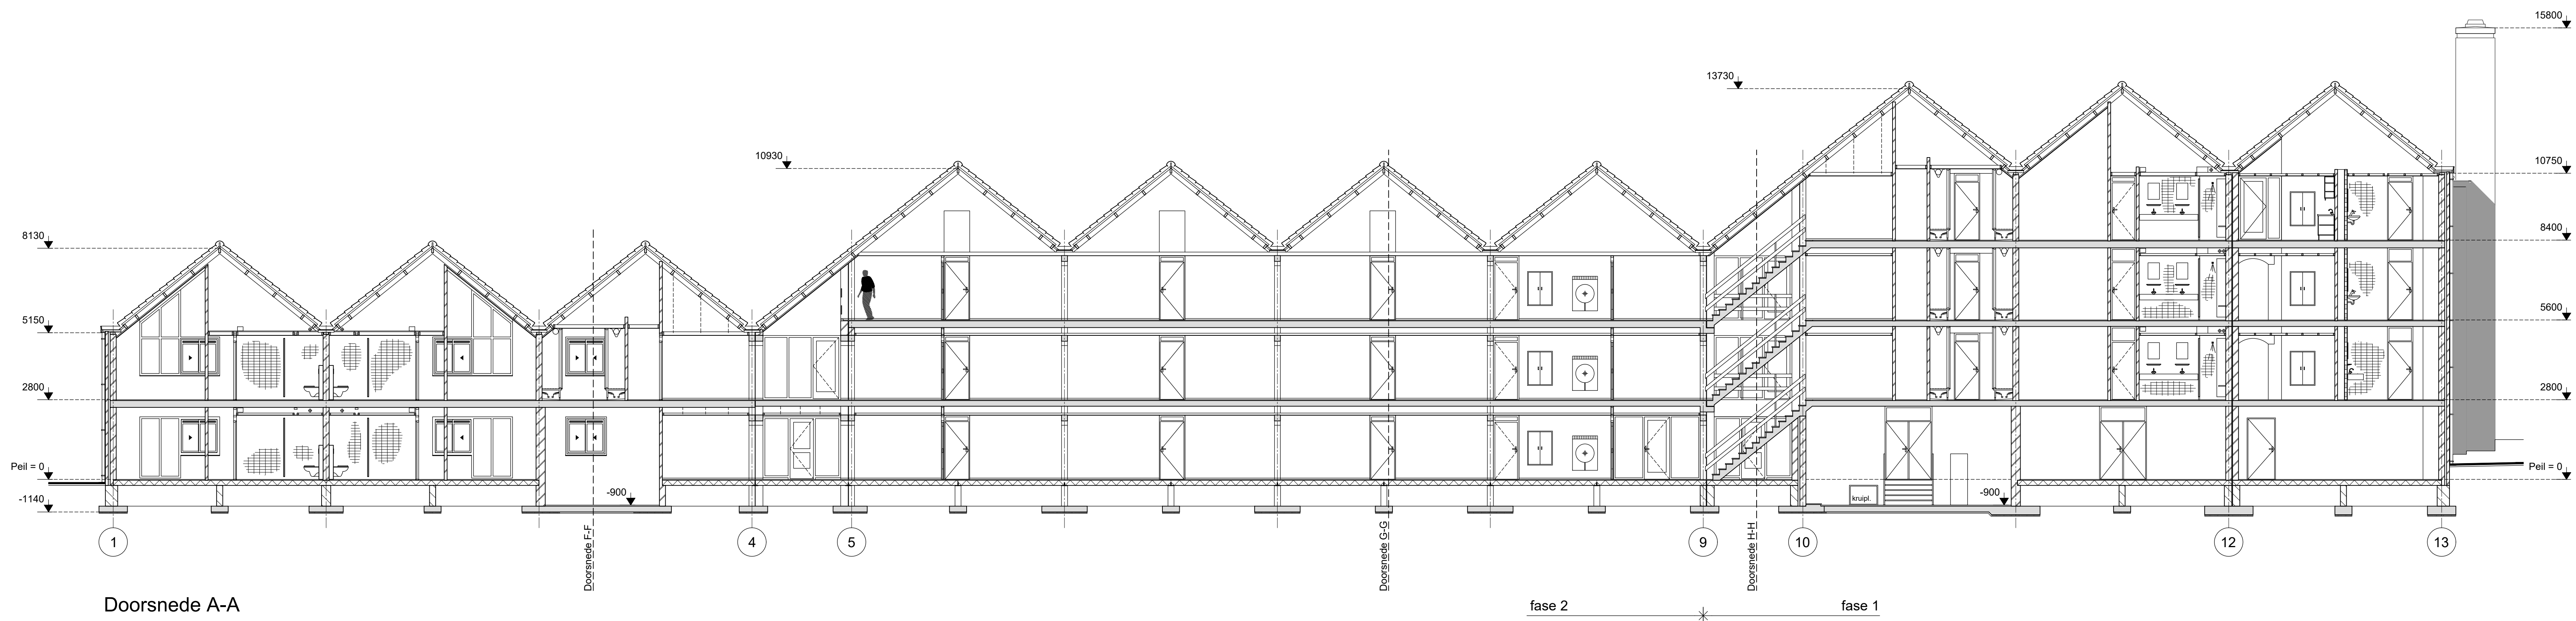

Renwout:  
te maken systeemwand  
te maken sanitairwand

Maatvoering in het werk controleren

|                             |  |                                    |  |
|-----------------------------|--|------------------------------------|--|
| Objectnummer: 33818         |  | Geleerd: G.R. Wassink              |  |
| Gebouwnummer: 16            |  | Gecontroleerd: E. Schaper          |  |
| Besteknummer: 22655         |  | Datum: 01-03-2021                  |  |
| Projectnummer: 22655        |  | Schaal: 1:100                      |  |
| Fase: Contract              |  | Formaat: A0                        |  |
| Versie: A                   |  | Documentcode: 22655-Contract-B&A11 |  |
| Blad: B11                   |  | van 11                             |  |
| Directie - Vestigingsbeheer |  | Rijkswestpostbedrijf               |  |
| www.rijkswestpostbedrijf.nl |  | 088 110 80 00                      |  |
| 22655-Contract-B&A11.dwg    |  | 010321                             |  |