


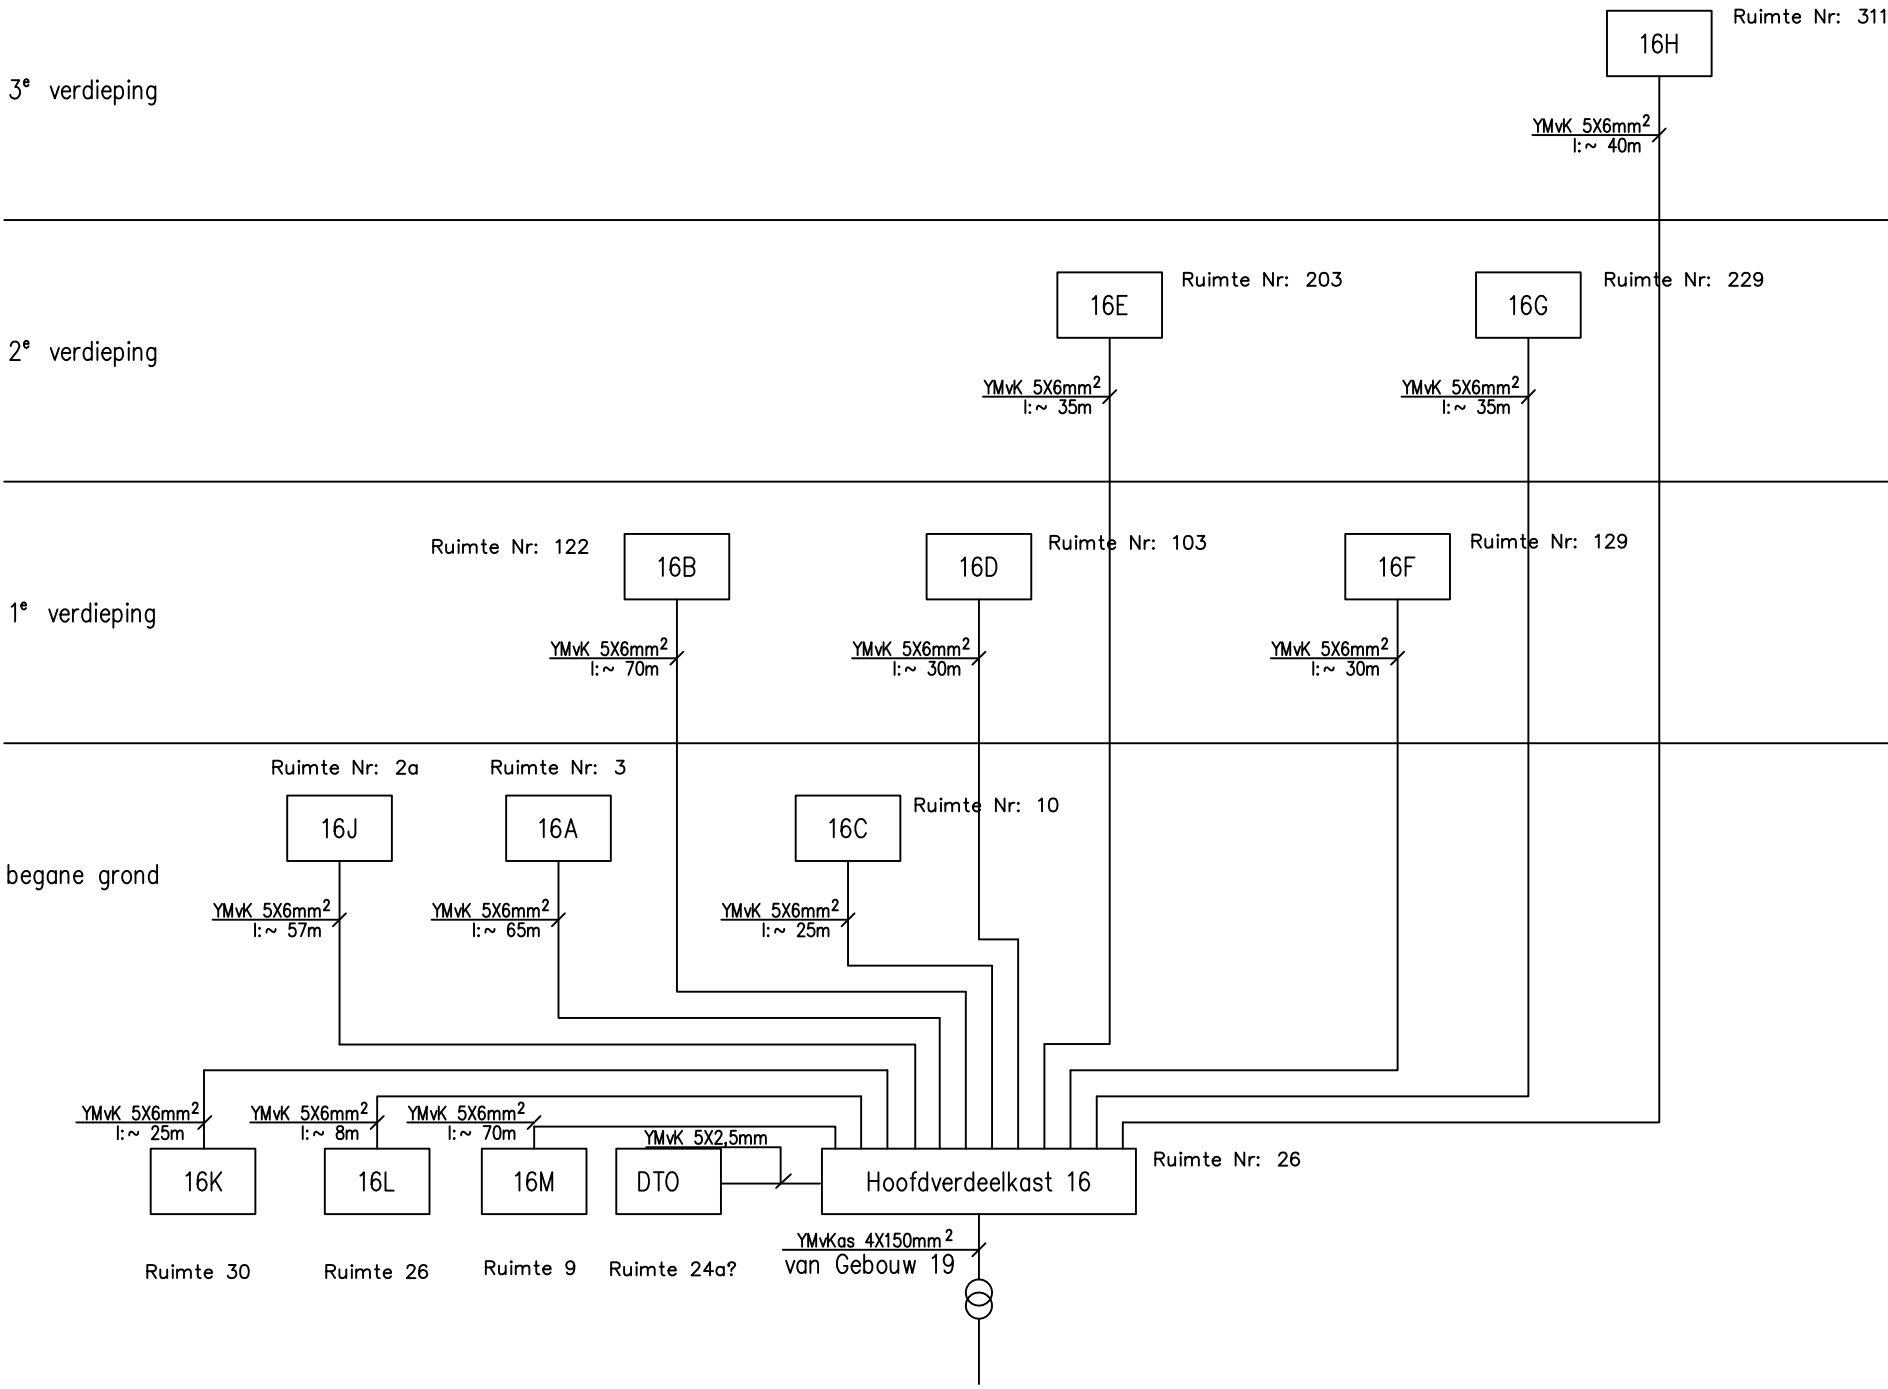

HOOFDVERDEELKAST GEB. 16

Defensie Interservice Commando



Ministerie van Defensie
Dienst Gebouwen, Werken
en Terreinen
Directie Noord

PROJECT LEGERING KONING WILLEM III KAZERNE GEB. 16 Onderwerp: BLOKSCHEMA INSTALLATIE			Blad: E04 1 van 13
Schaal: NVT	Datum:	01-03-2021	

		kunststof		×	VA	↵	VA	□	VA	L1 kVA	L2 kVA	L3 kVA	totaal kVA	
van gebouw 19 YMvKas 4x150mm	Kast 16	01	50 125	VMvK 5x6	RUIYTE 30	CV KAST 16K			4000				4.000	
		02	35 125	Ruimte 26 VMvK 5x6	LUCHTBEHANDELING 16L/RK2				7200				7.200	
		11	35 125	2e verdieping ruimte 229 VMvK 5x6		Verdeelinrichting 16G			12658				12.658	
		12	35 125	3e verdieping ruimte 311 VMvK 5x6		Verdeelinrichting 16H			9233				9.233	
		03	35 125	VMvK 5x6	RUIYTE 9	LUCHTBEHANDELING 16M/RK3			2600				2.600	
		04	125		VELD AFGEKEURD								6.000	
		13	16 125	begane grond ruimte 26 VMvK 5x2,5		Verdeelinrichting 16N			1350				1.350	
		14	— 125	Reserve									0.000	
		05	35 125	begane grond ruimte 3 VMvK 5x6		Verdeelinrichting 16A			7971				7.971	
		06	35 125	1e verdieping ruimte 122 VMvK 5x6		Verdeelinrichting 16B			6978				6.978	
		07	35 125	begane grond ruimte 10 VMvK 5x6		Verdeelinrichting 16C			12105				12.105	
		08	35 125	1e verdieping ruimte 103 VMvK 5x6		Verdeelinrichting 16D			9039				9.039	
		15	35 125	a.s.p. LIFT YMvKmb 5x6					2000				0.000	
		16	25 125	YMvKmb 5x6	RUIYTE 21	VERDELER 16J			4500				0.000	
		09	35 125	2e verdieping ruimte 203 VMvK 5x6		Verdeelinrichting 16E			9039				9.039	
		10	35 125	1e verdieping ruimte 143 VMvK 5x6		Verdeelinrichting 16F			10.125				10.125	
		17	80 125											
		1	B16	Gangverlichting o16mm H07V-U2.5 Iz: 25.4A	2	200								0.200
		2	B16	Verlichting ruimten o16mm H07V-U2.5 Iz: 25.4A	25	1854								1.854
		3	B16	Verlichting ruimten o16mm H07V-U2.5 Iz: 25.4A	26	2034								2.034
		4	B16	WCD's ruimten 23-24; 29-30 o16mm H07V-U2.5 Iz: 25.4A			11	2200						2.200
		5	B16	WCD's ruimten 22; 23; 25; 26 o16mm H07V-U2.5 Iz: 25.4A			9	1800						1.800
6		B16	WCD ruimte 30 o16mm H07V-U2.5 Iz: 25.4A				WCD 220/24V 2	200					0.200	
7		B16	BMC in ruimte o16mm H07V-U2.5 Iz: 25.4A				BMC 1	1000					1.000	
8		B16	Computer in ruimte 24a o16mm H07V-U2.5 Iz: 25.4A			4	1600						1.600	
9		B16	Stuurpaneel receptie o16mm H07V-U2.5 Iz: 25.4A					1	500				0.500	
10		B16	Data o16mm H07V-U2.5 Iz: 25.4A										2400	
11		B16	Data o16mm H07V-U2.5 Iz: 25.4A										2400	
12		B16	Data o16mm H07V-U2.5 Iz: 25.4A										2400	
13		B16	Data o16mm H07V-U2.5 Iz: 25.4A										2400	
14		B16	HERTEK NV CENTRALE YMvKmb 3x2,5 Iz: 25.4A										1.000	
15		B16	RESERVE										0.000	
18		C16	Verdeler in lokaal 24a (DT0?) YMvK 5x2,5										0.000	
										0.000	0.000	0.000	109.686	
totaal aangesloten schijnbaar vermogen 109.686 kVA														
te verwachten belasting (= 95 %) 104.202 kVA														

HOOFD VERDEELINRICHTING GEB.16 BEGANE GROND

HOOFD VERDEELINRICHTING GEB.16 BEGANE GROND

Commando Diensten Centra



Ministerie van Defensie
DVD
Dienst Vastgoed Defensie
Directie Noord

GEBOUW 16 KW III
PROJECT LEGERING

Onderwerp: VERDEELINRICHTING 16 HKL


Schaal: schaal

Datum:


01-03-2021

Blad:

E04
2 van 13

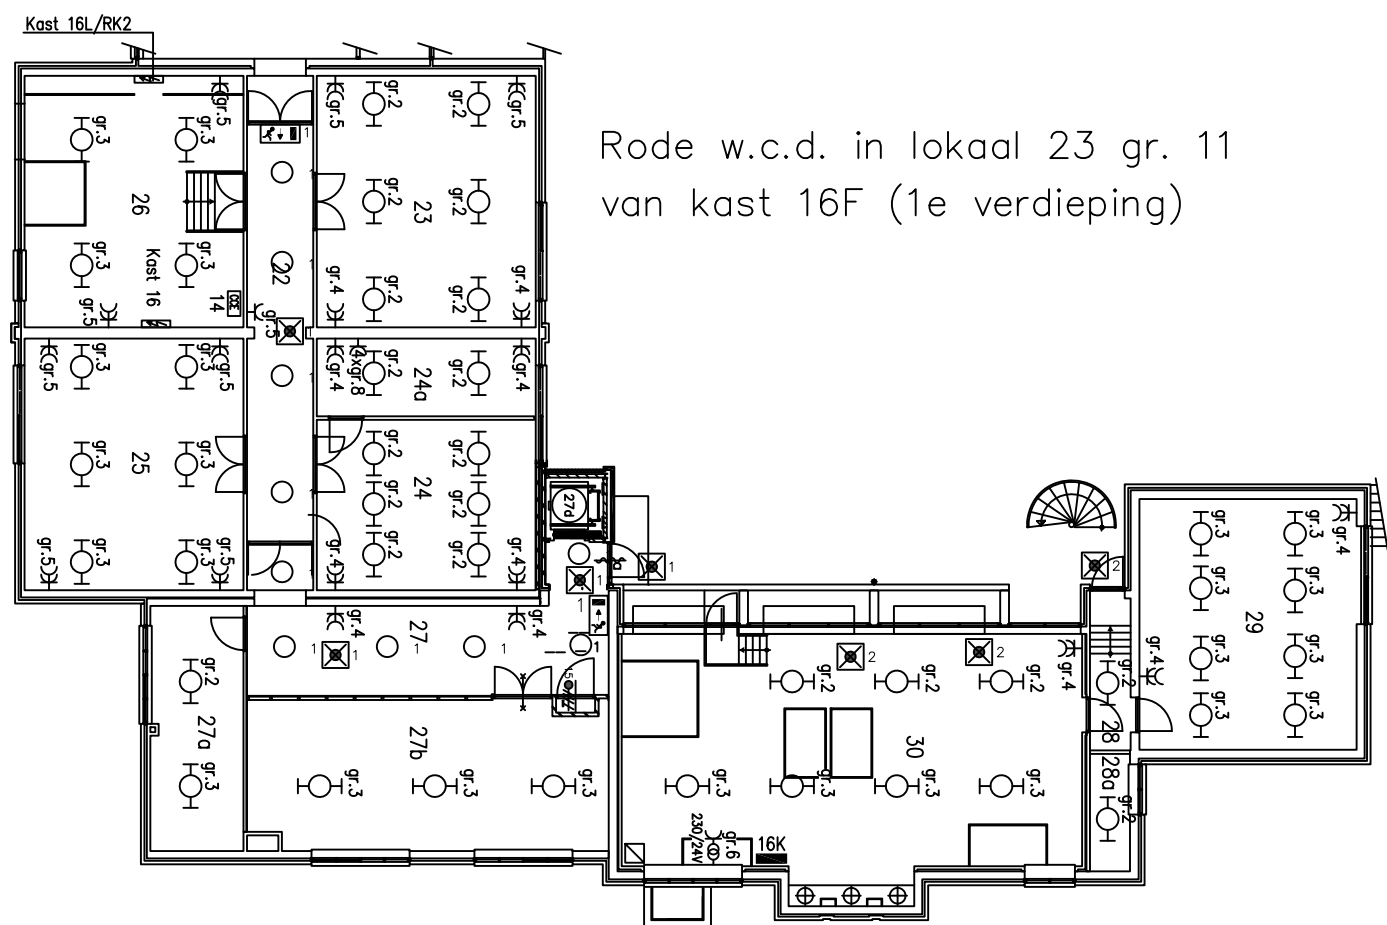

Groepenverklaring kast 16 licht; schaal 1:150

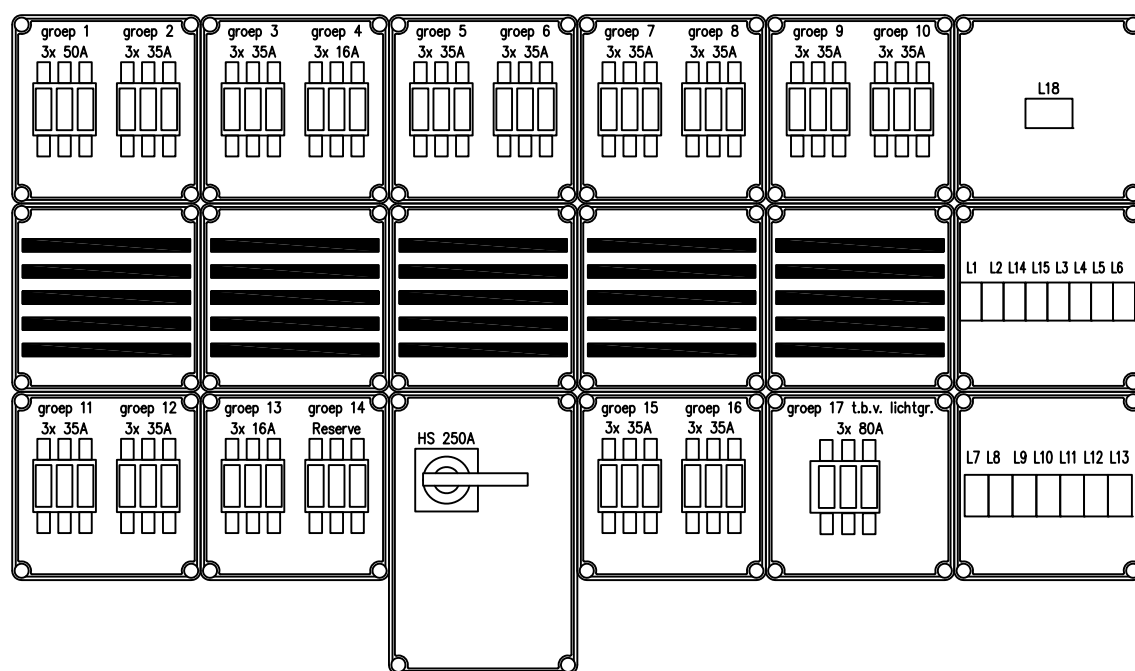

Kastaanzicht Kast 16; schaal 1:10

Defensie Interservice Commando



Ministerie van Defensie
Dienst Gebouwen, Werken
en Terreinen
Directie Noord

PROJECT LEGERING
KONING WILLEM III KAZERNE GEB.16. BG
Onderwerp: ELEKTRISCHE INSTALLATIE





Schaal: NVT


Datum:

01-03-2021

Blad:

E04
3 van 13

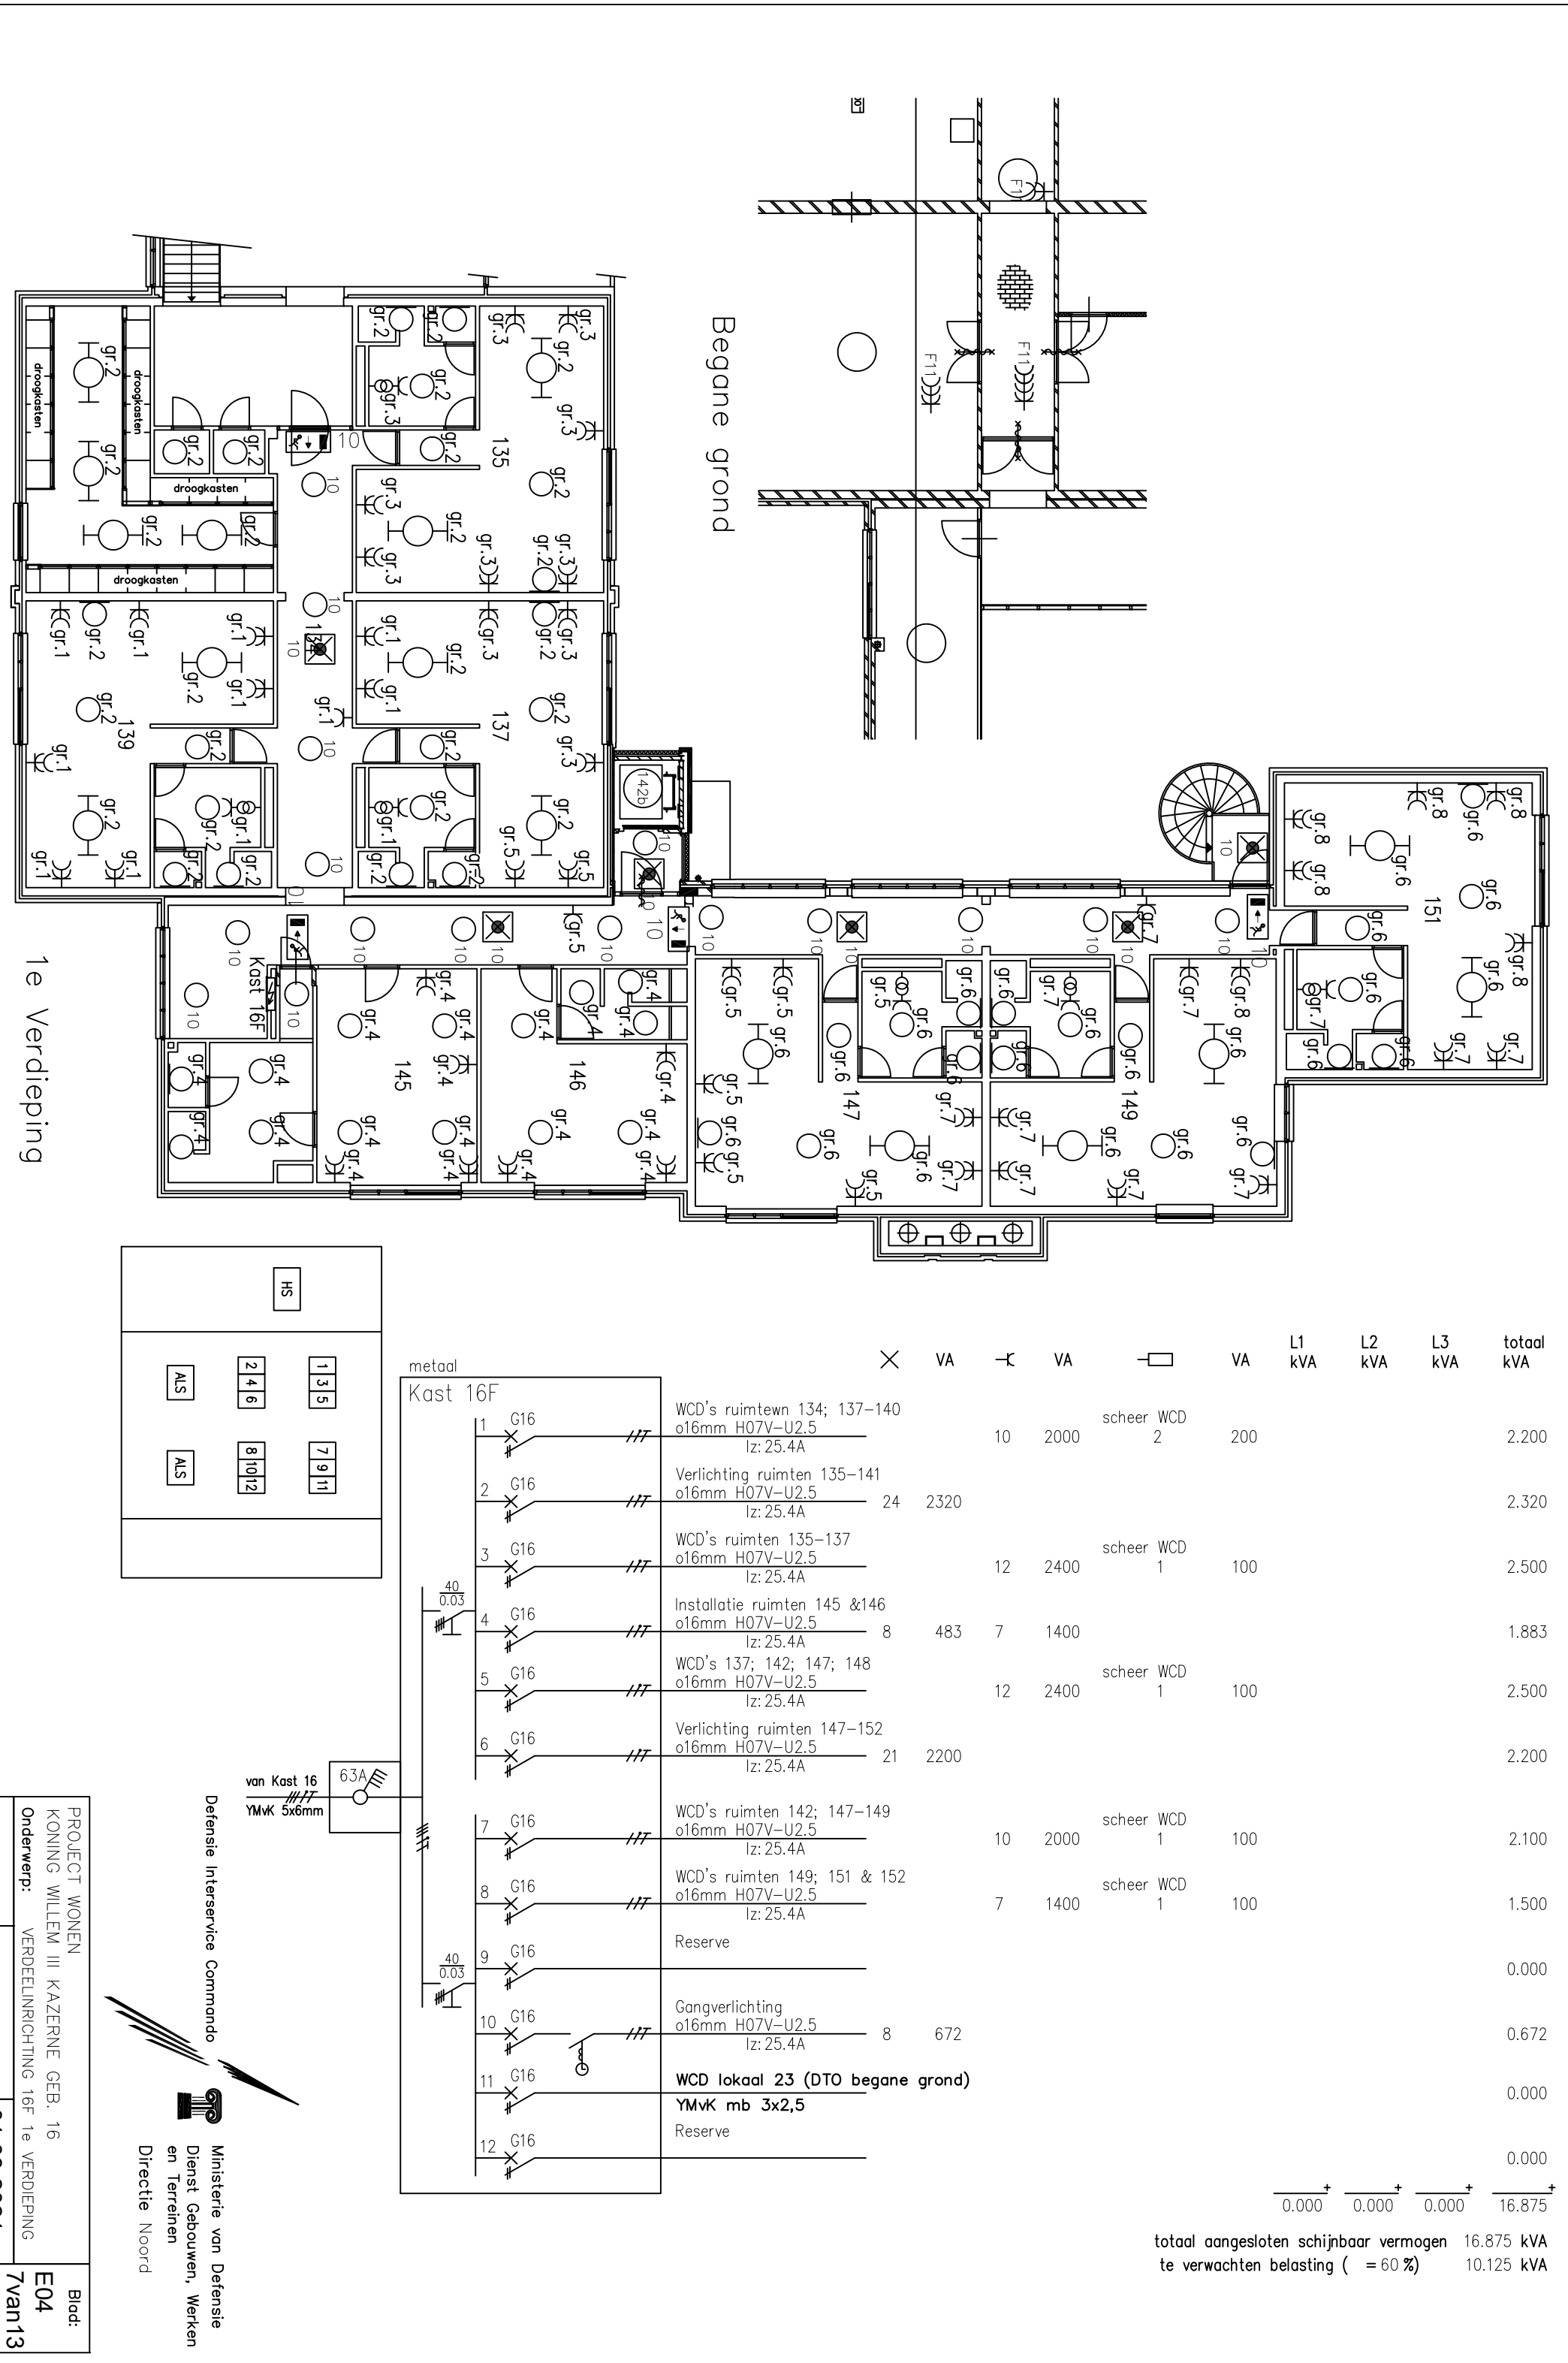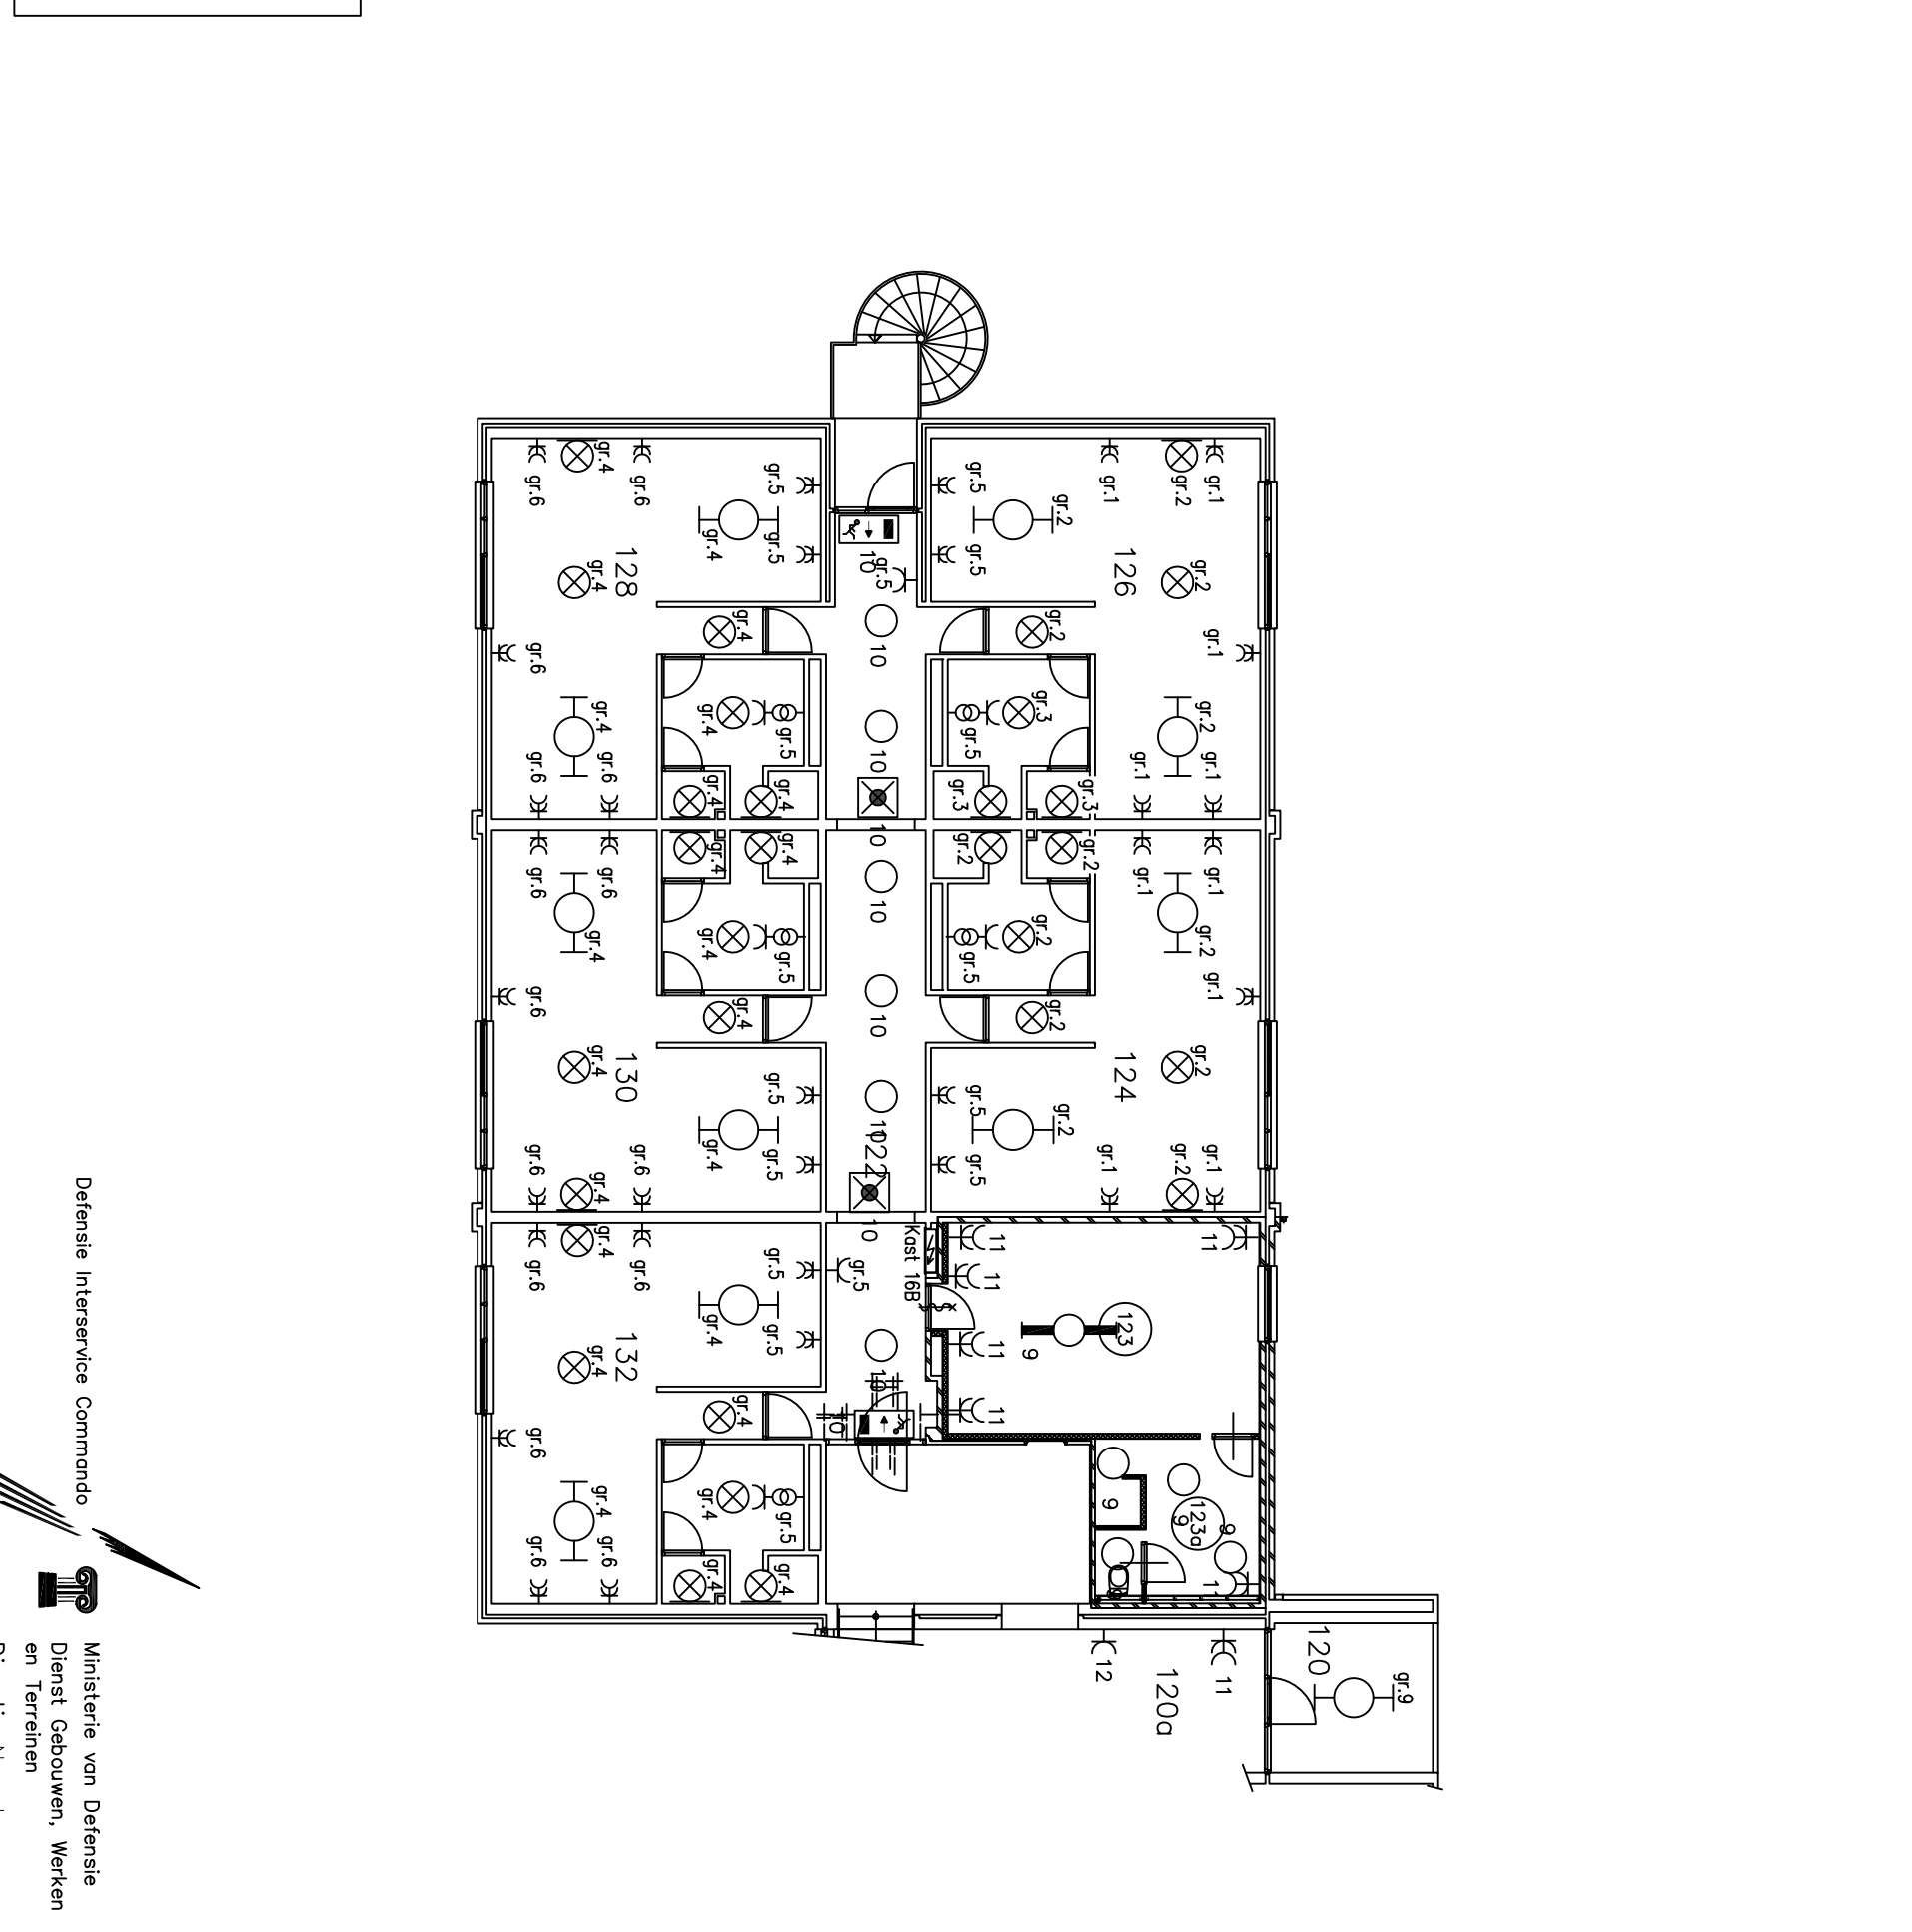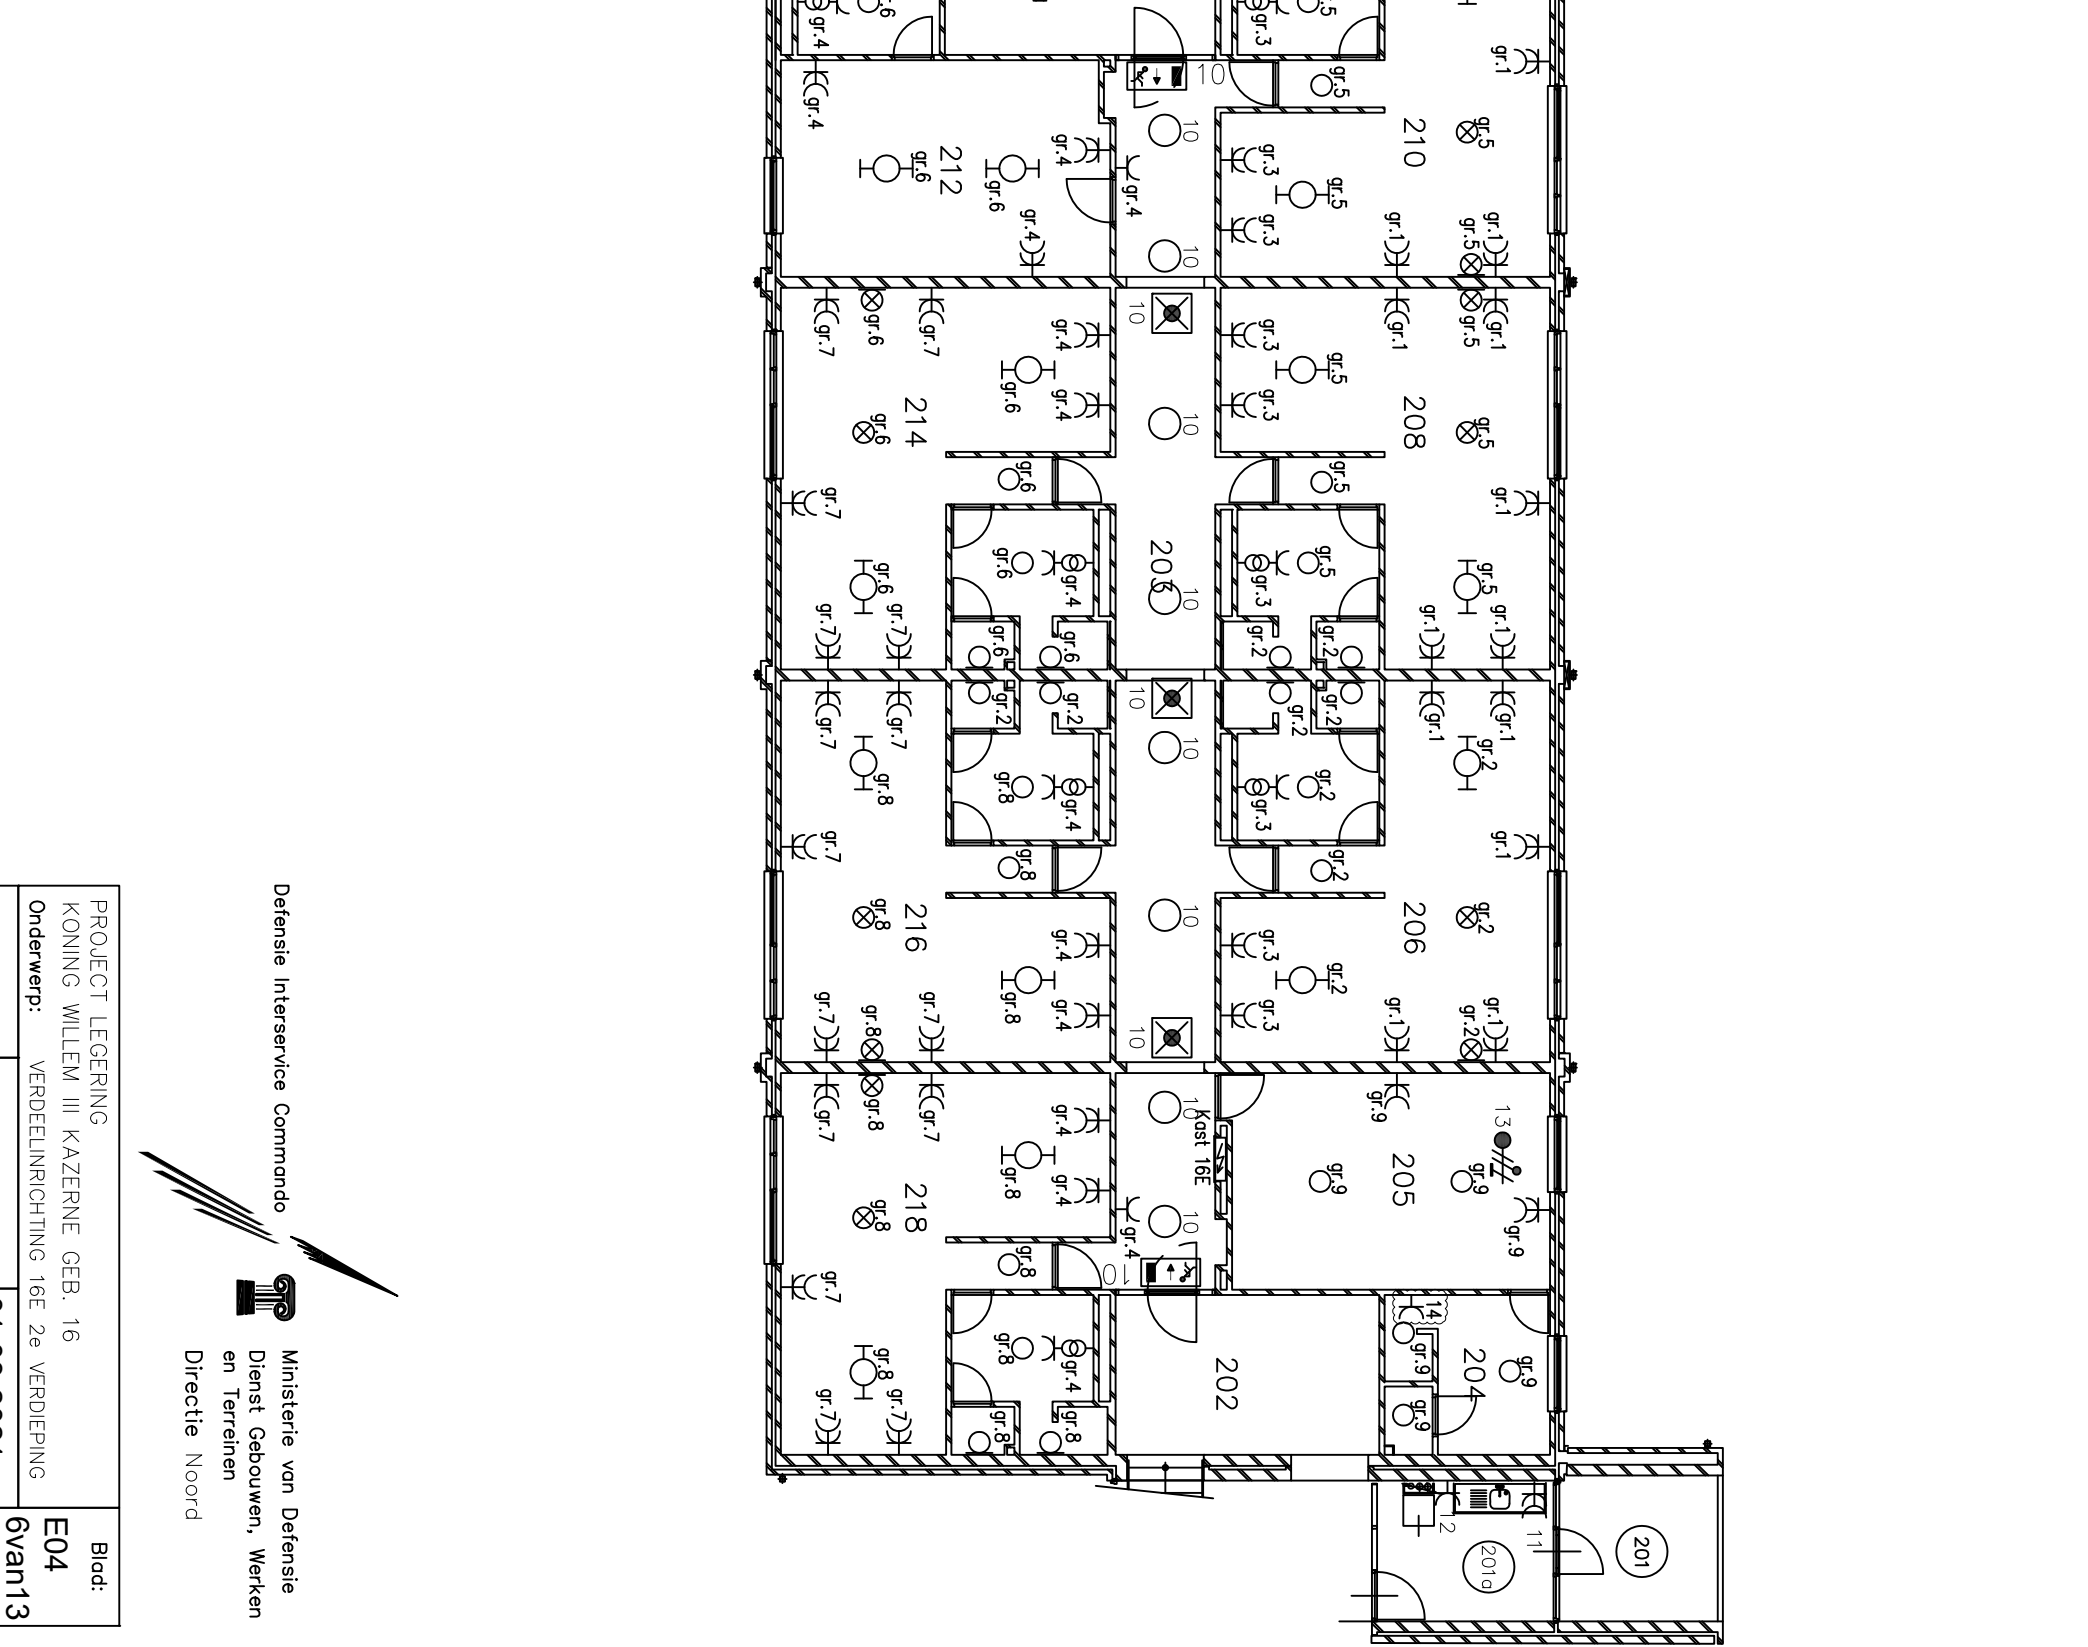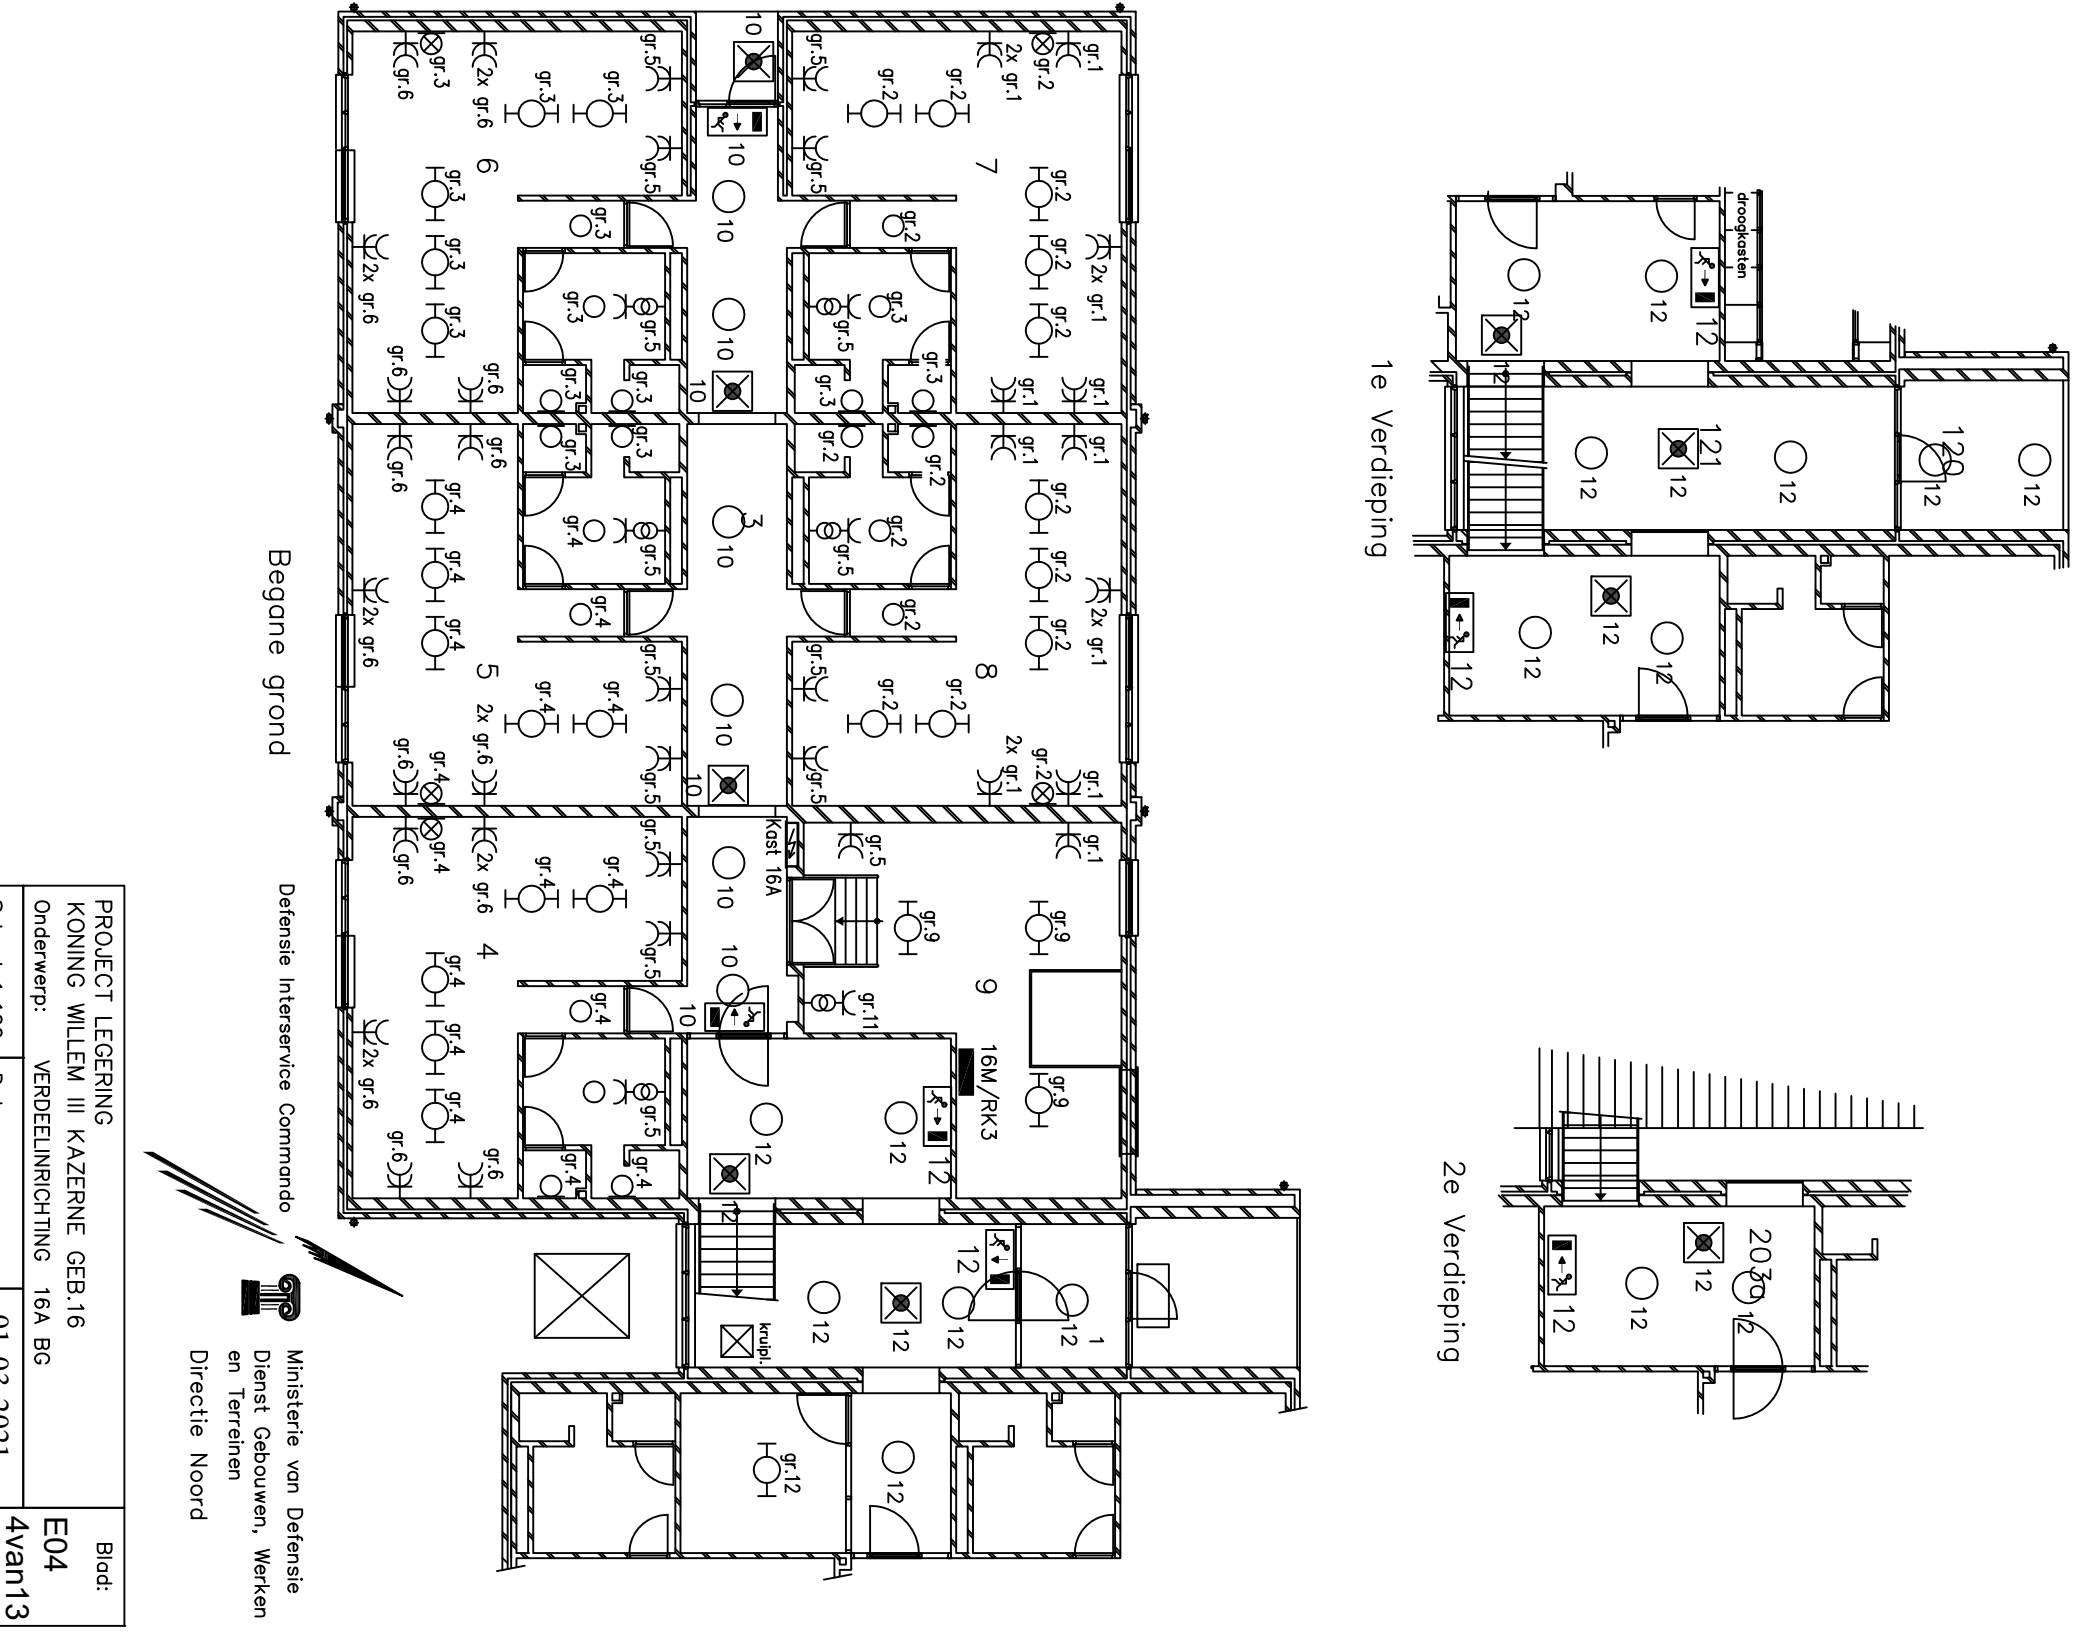

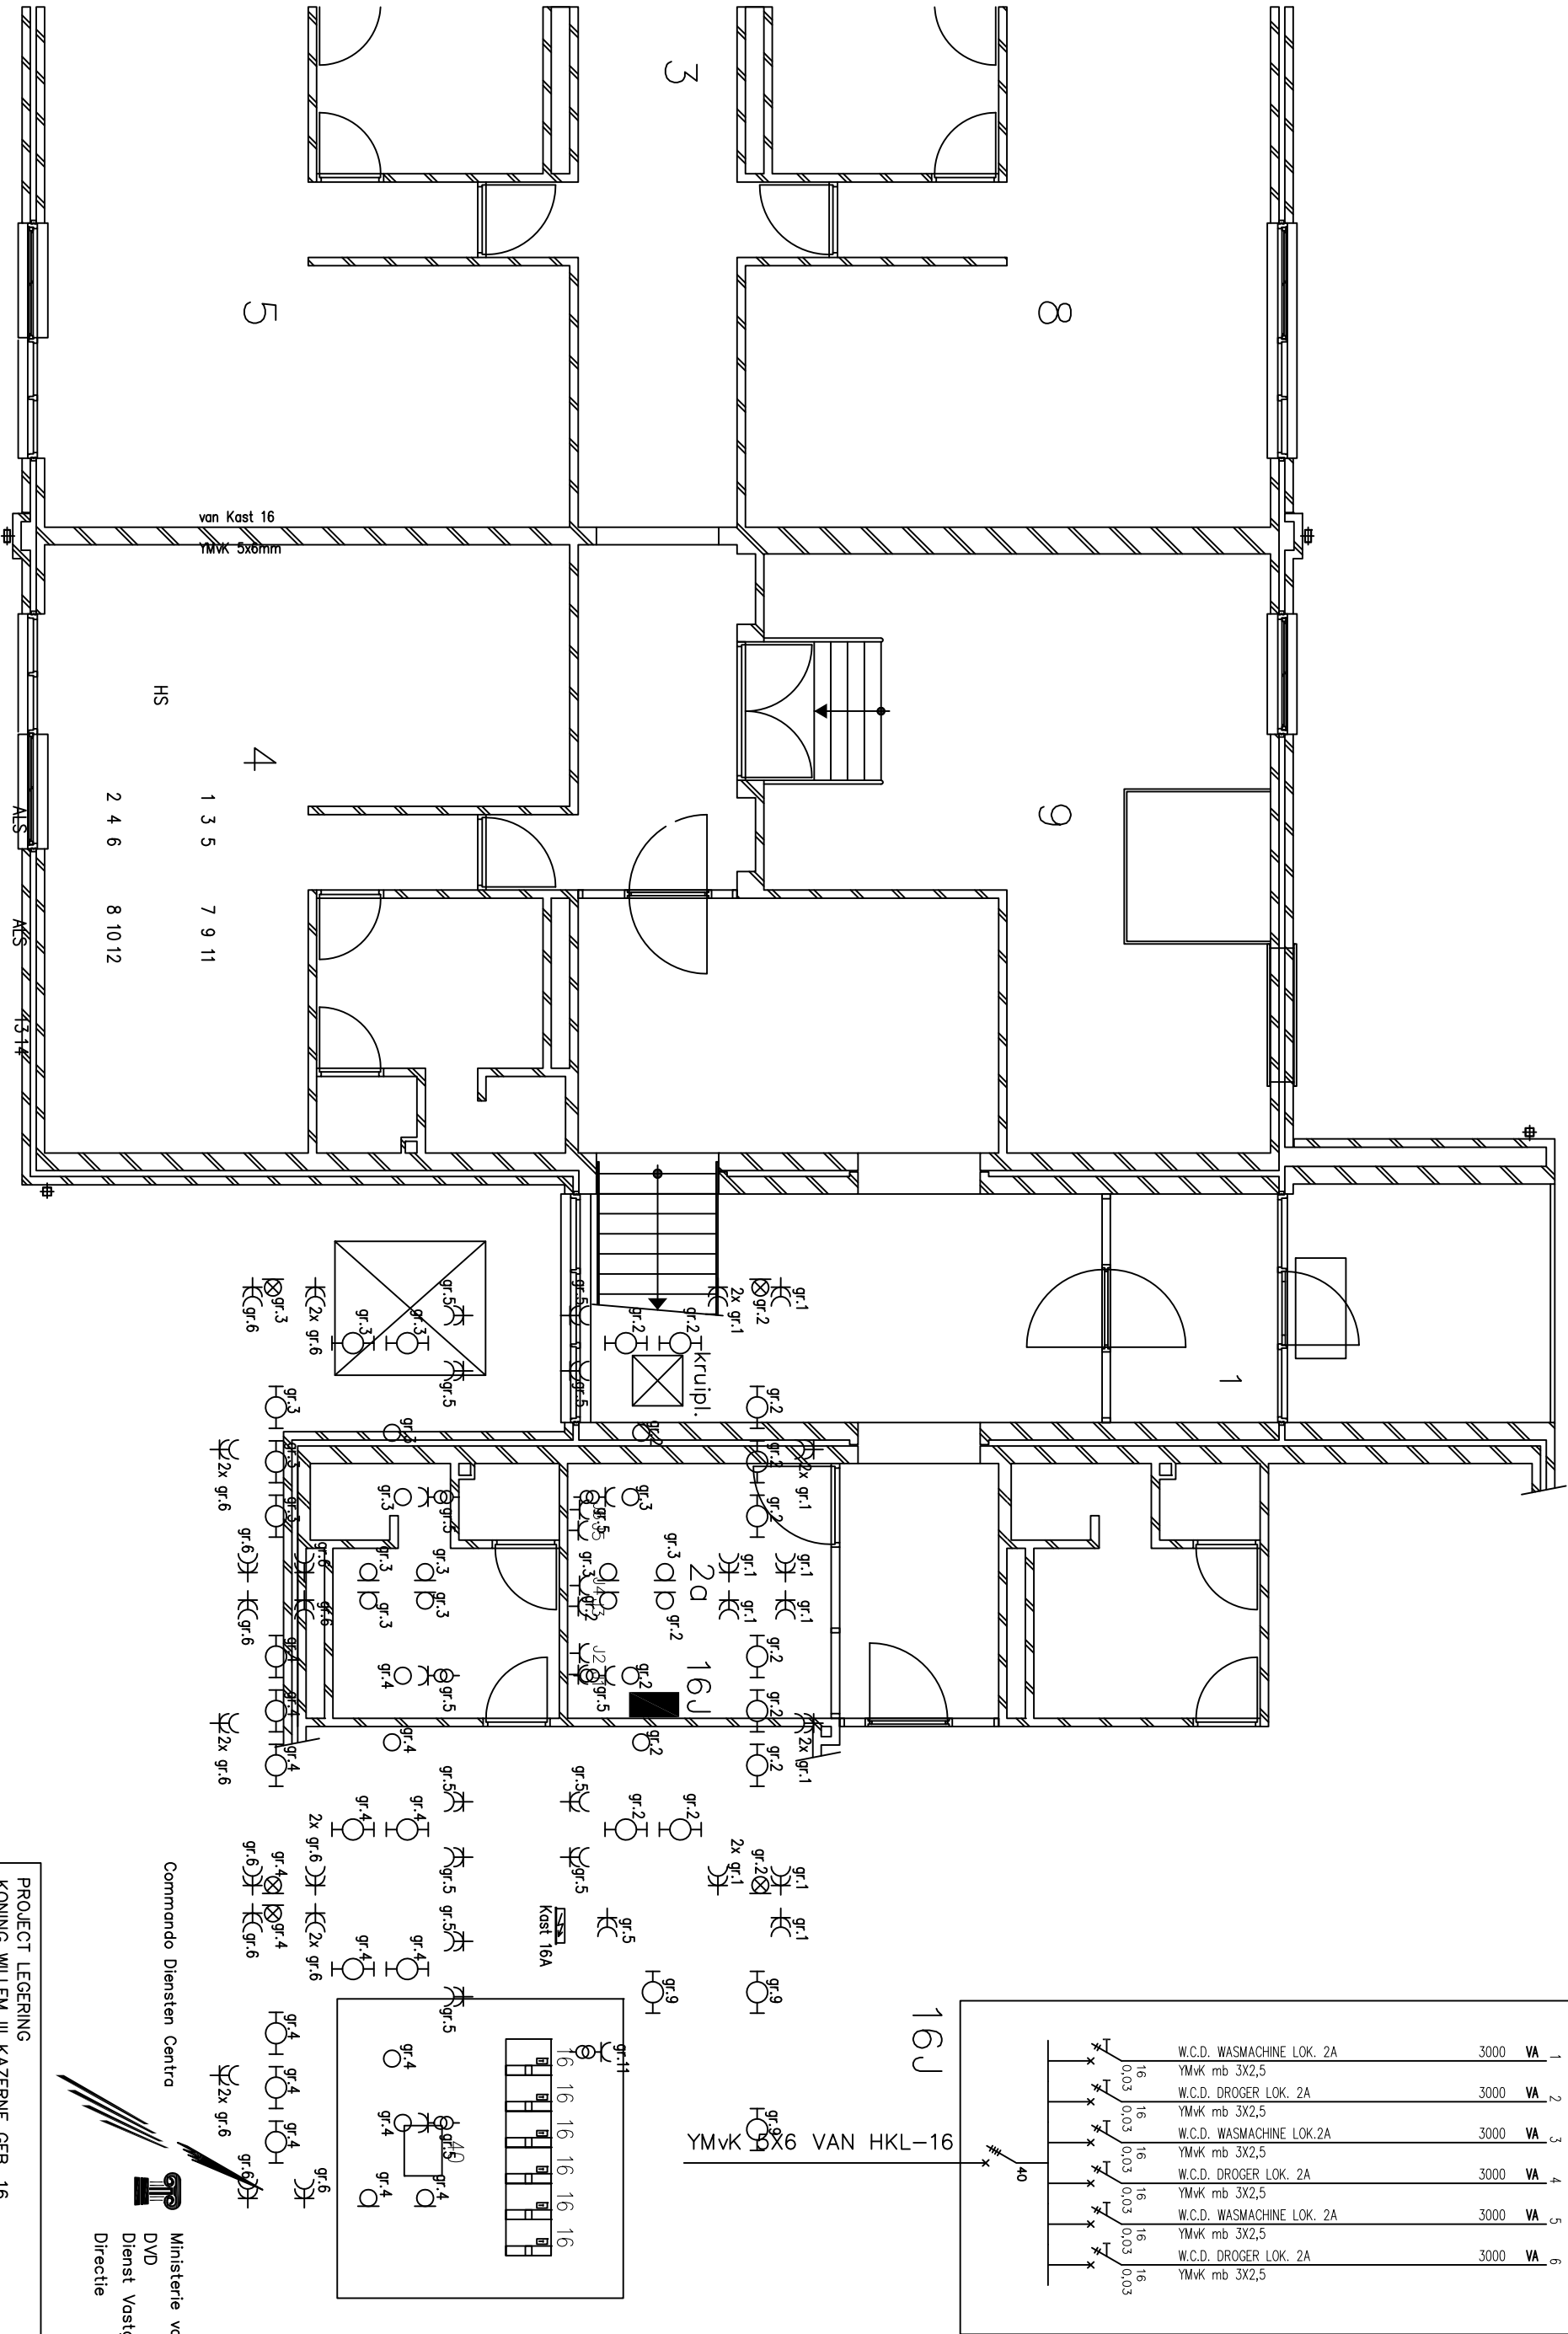



Begane grond

PROJECT LEGERING			Blad:
KONING WILLEM III KAZERNE GEB. 16			E04
Onderwerp: VERDEELINRICHTING 16J BG			12van13
Schaal: 1 : 50	Datum:	01-03-2021	

Commando Diensten Centra



Ministerie van Defensie
DVD
Dienst Vastgoed Defensie
Directie Noord

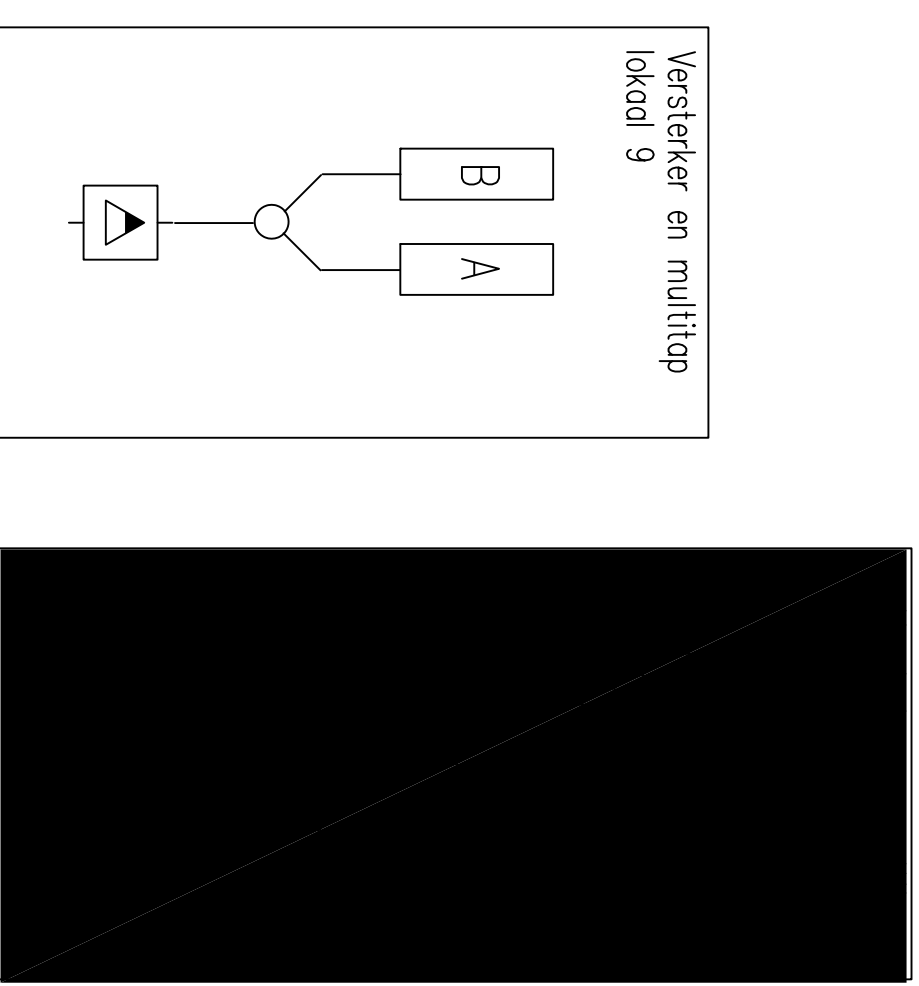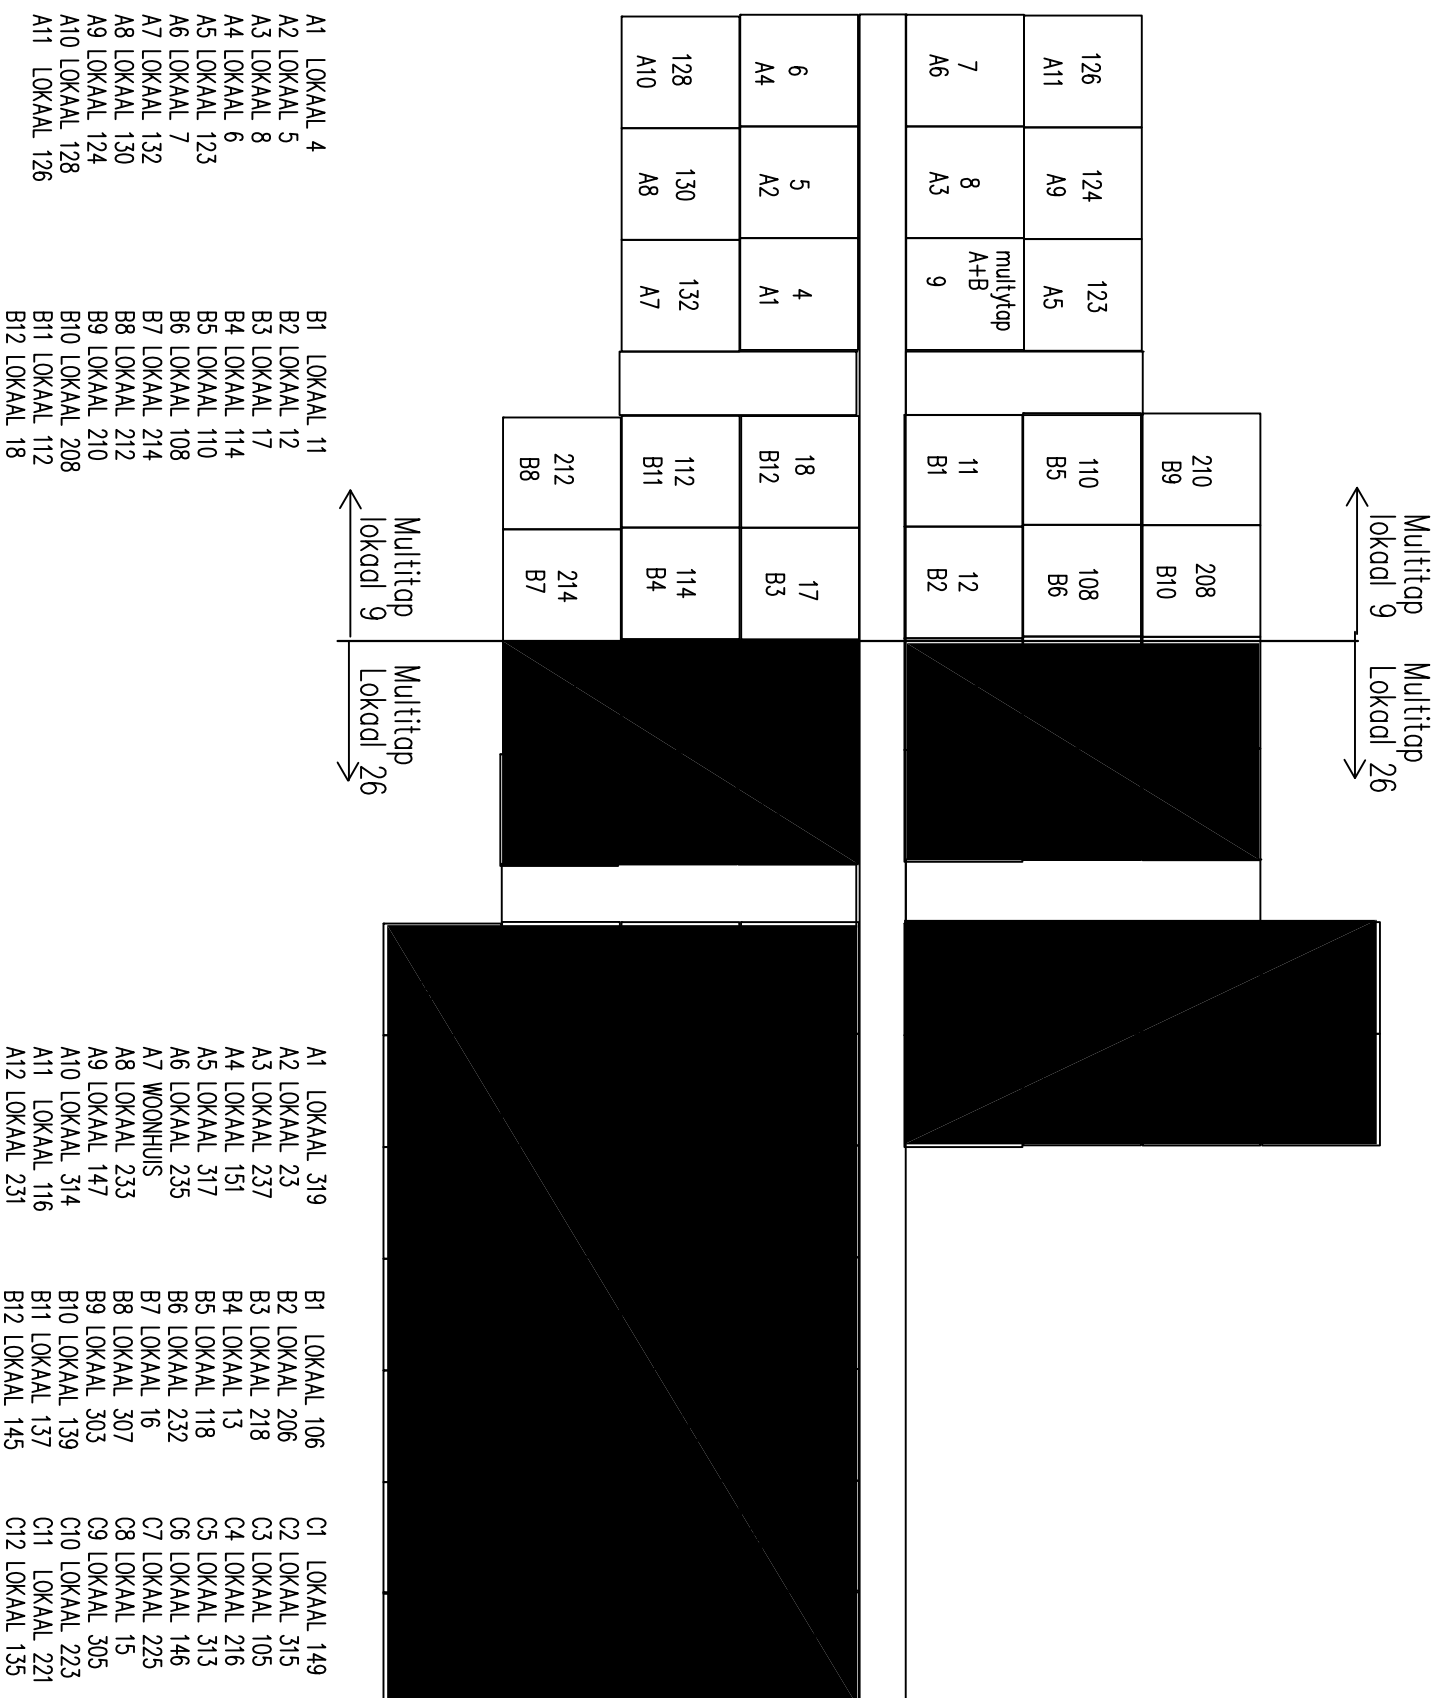

PROJECT WONEN KW III		Blad:
Onderwerp: VERDELINRICHTING 16 HKL		E04 13van13
Schakel:	Datum:	01-03-2021