
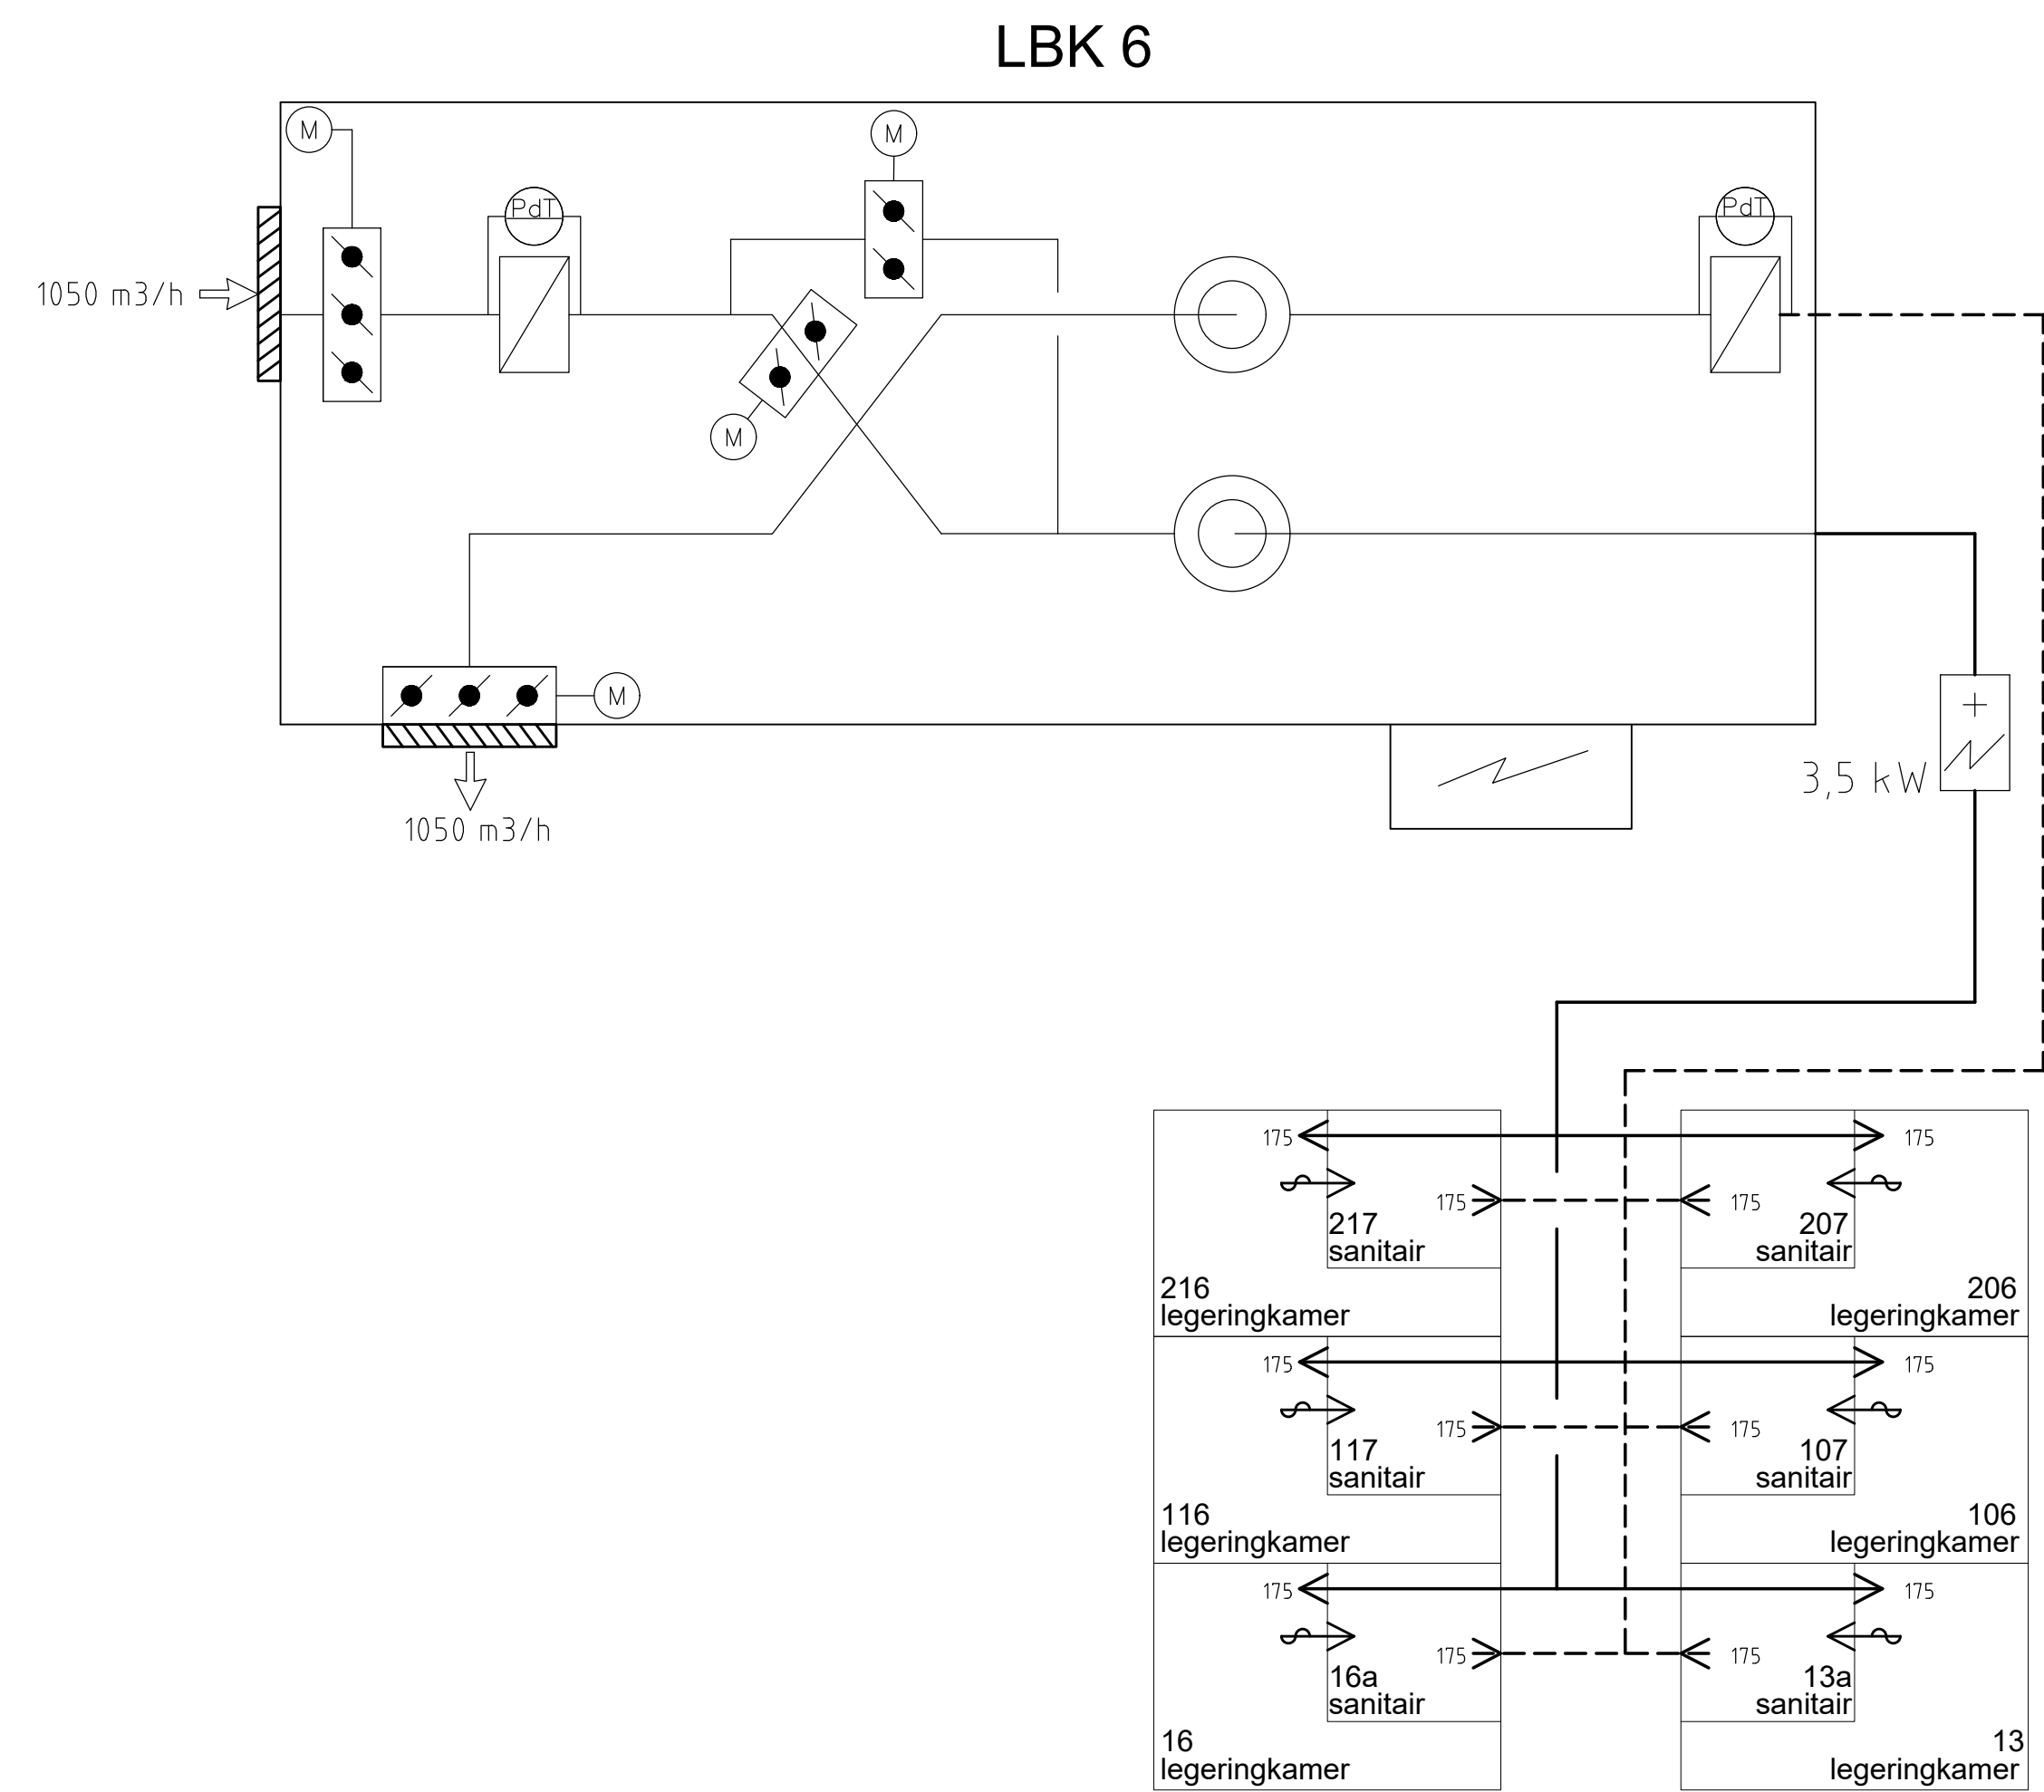
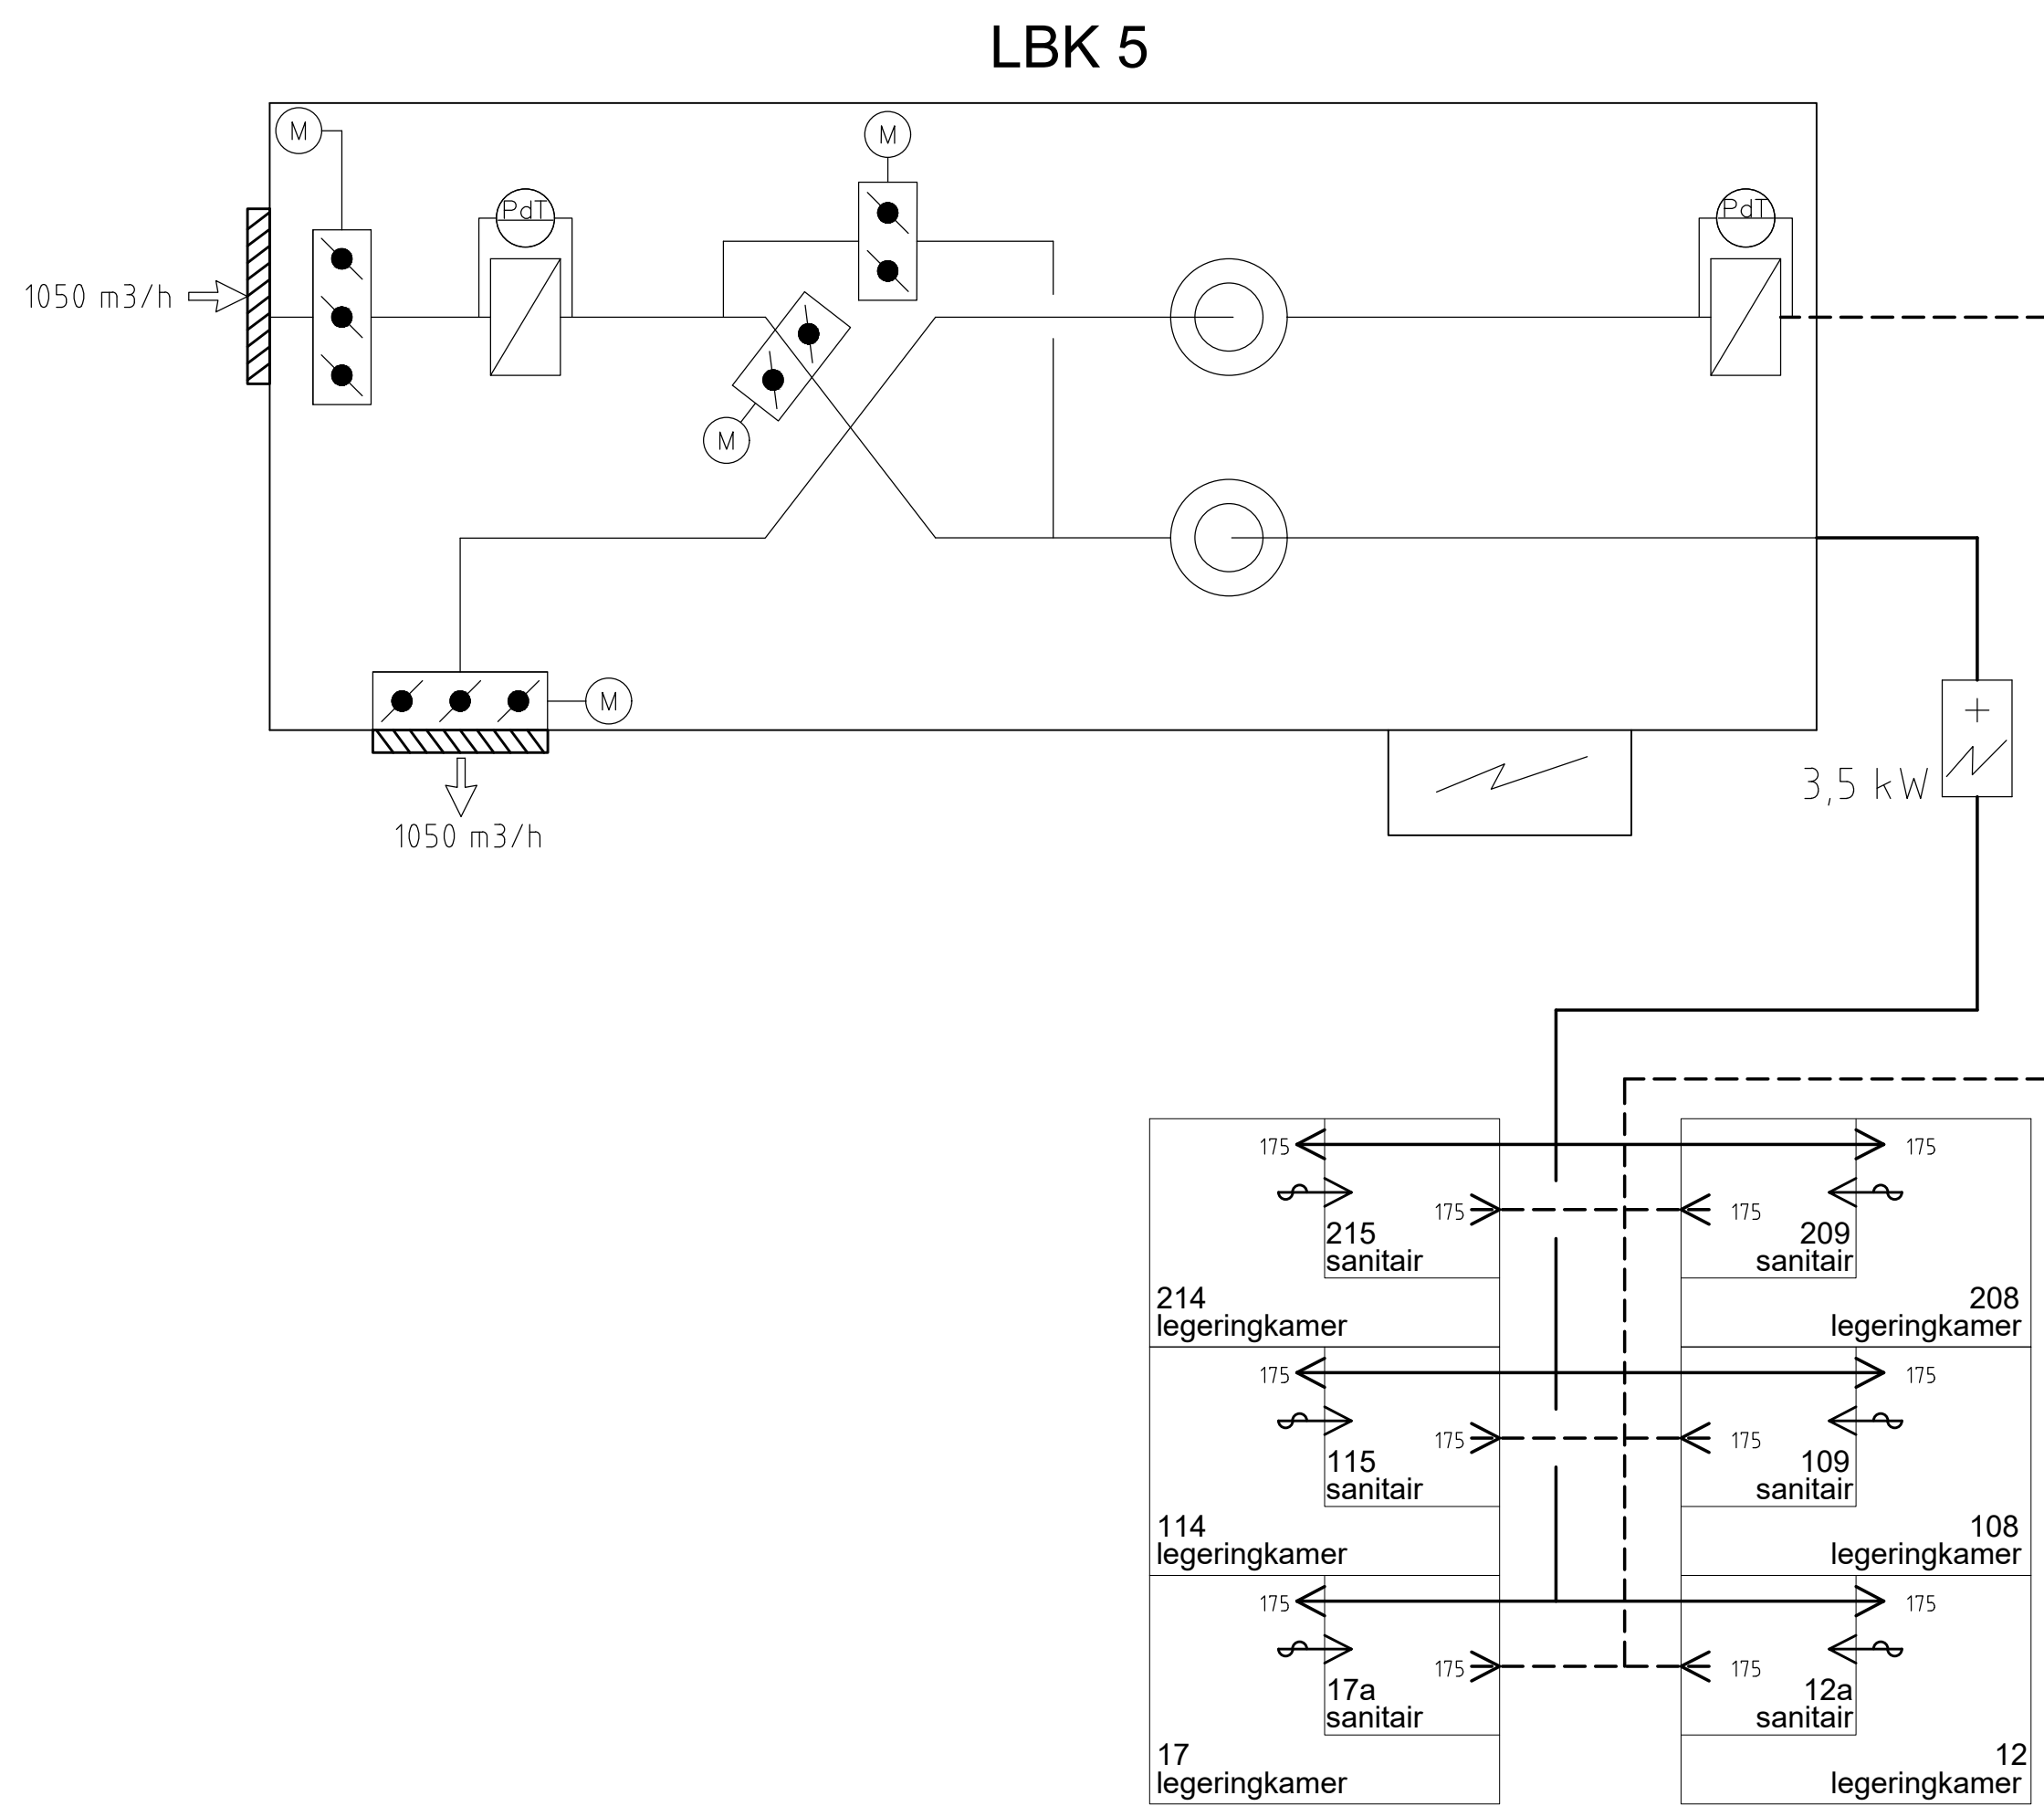
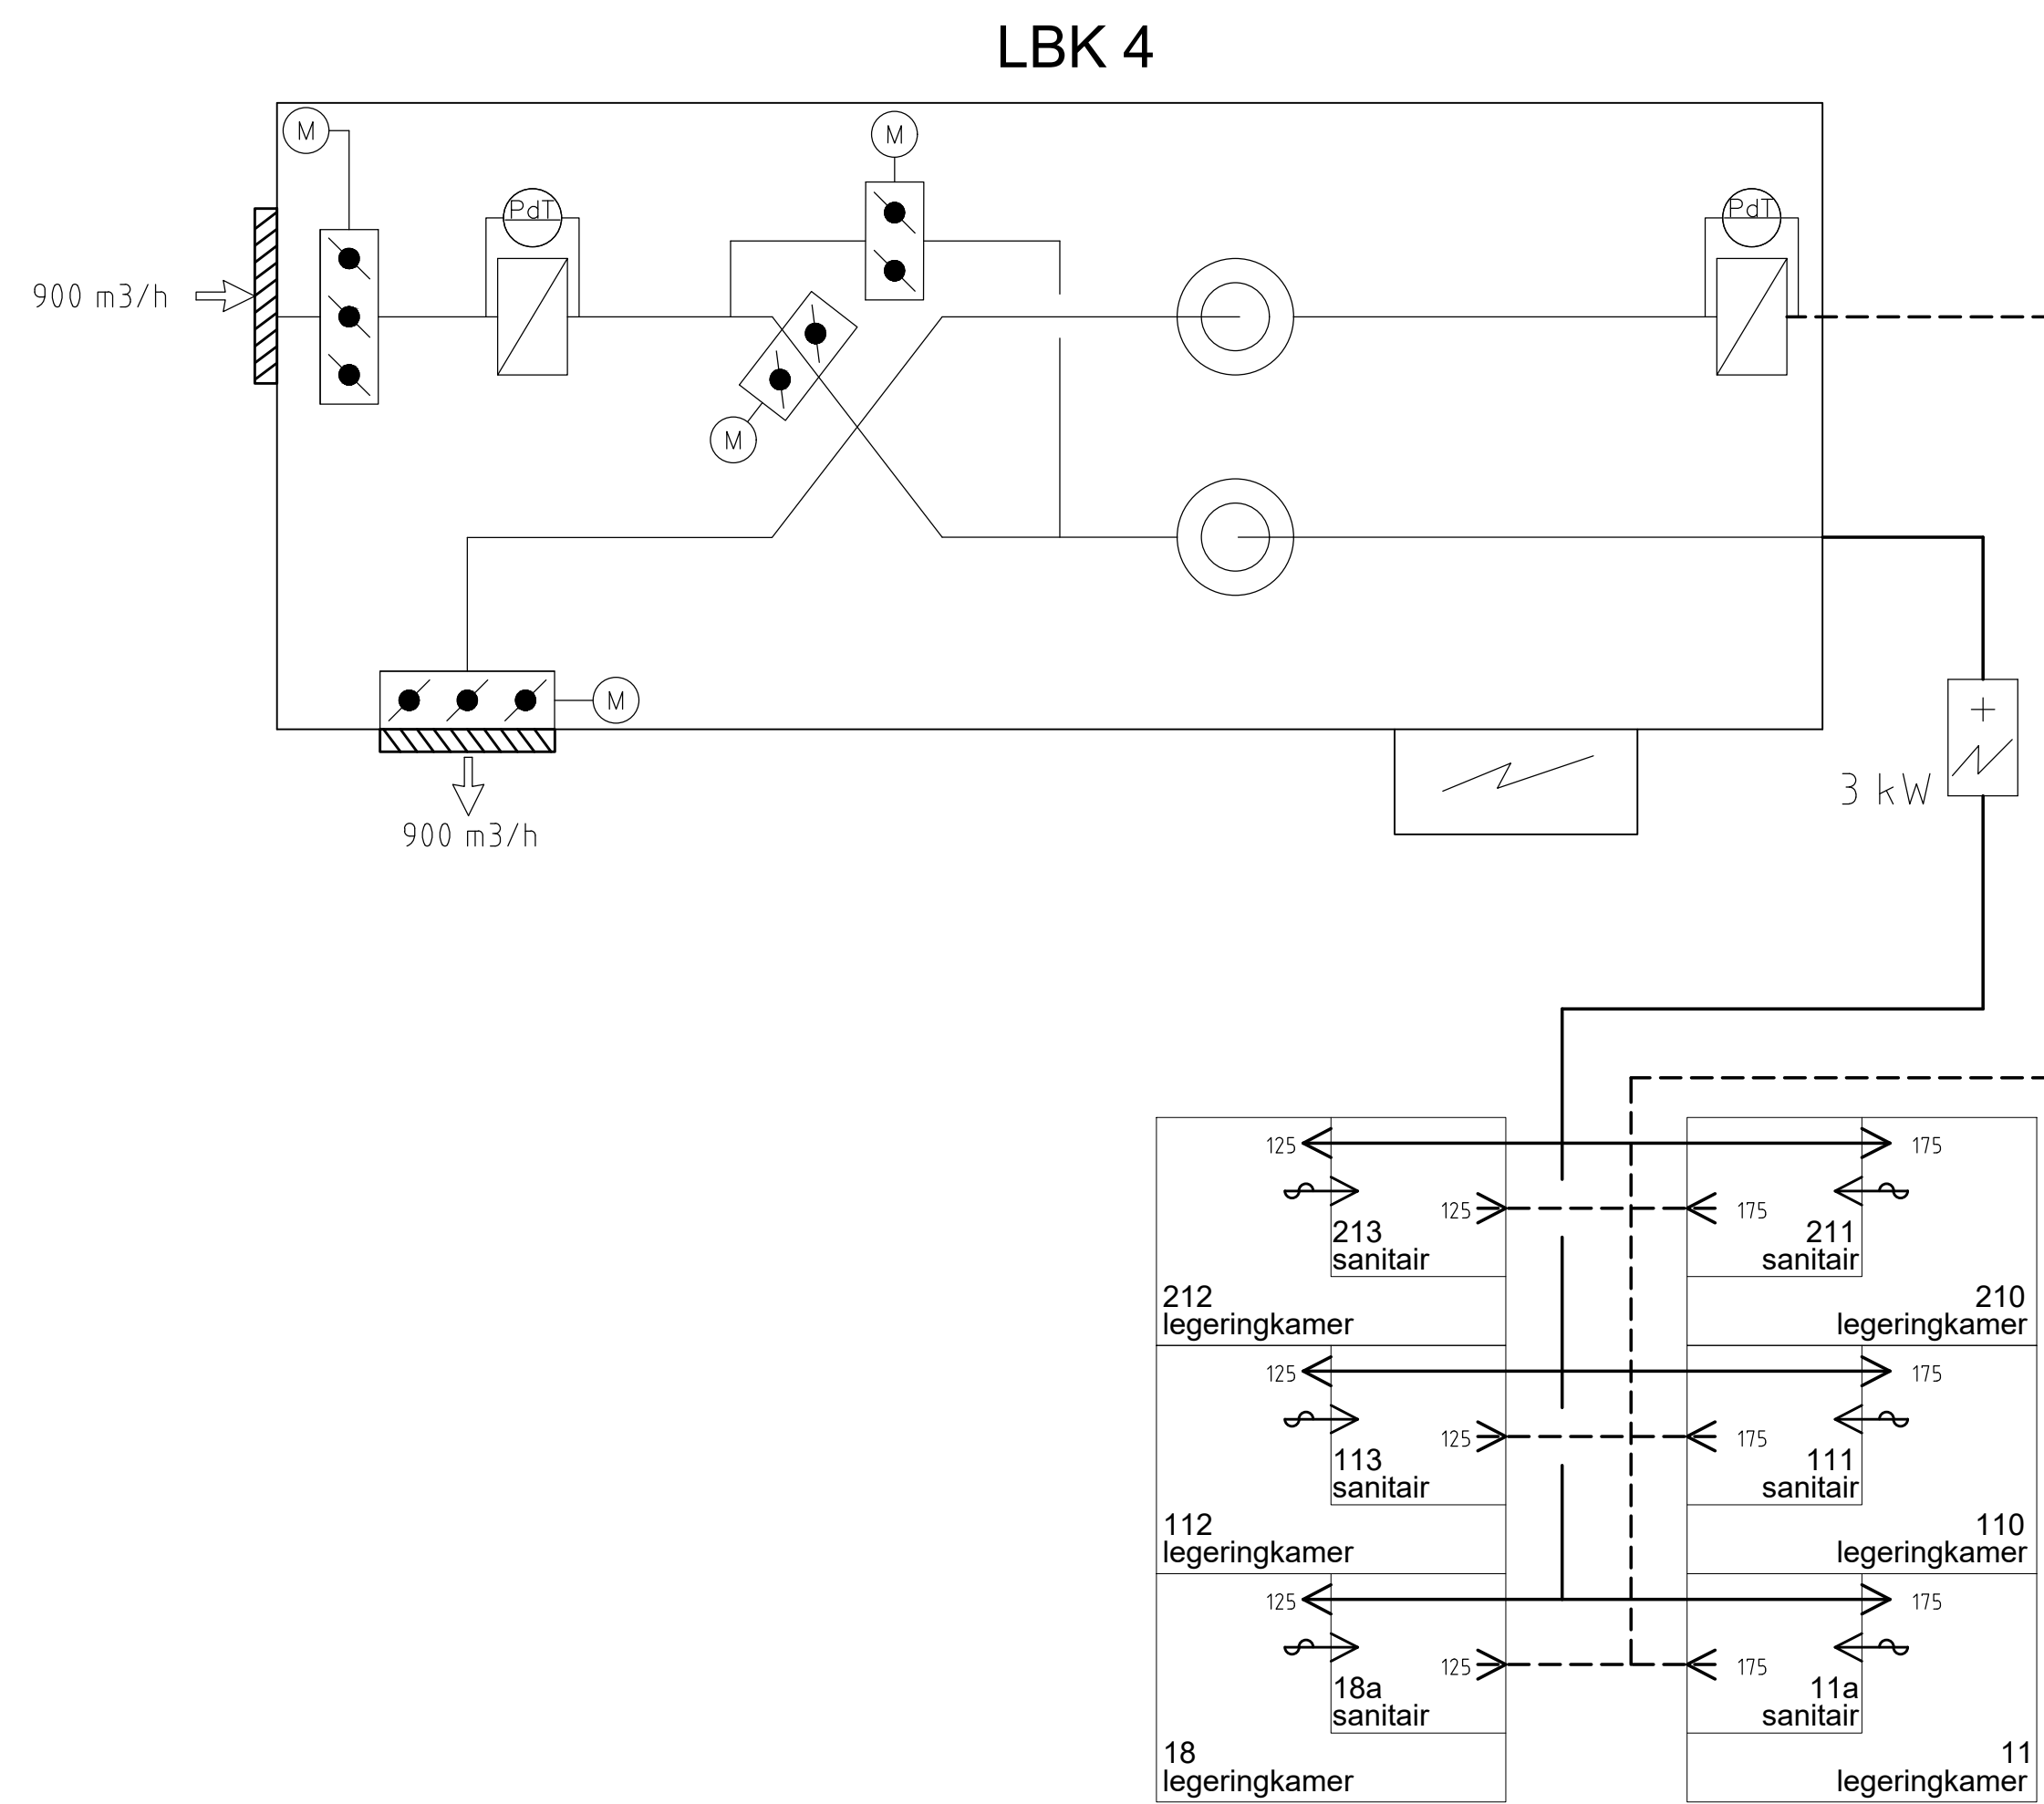
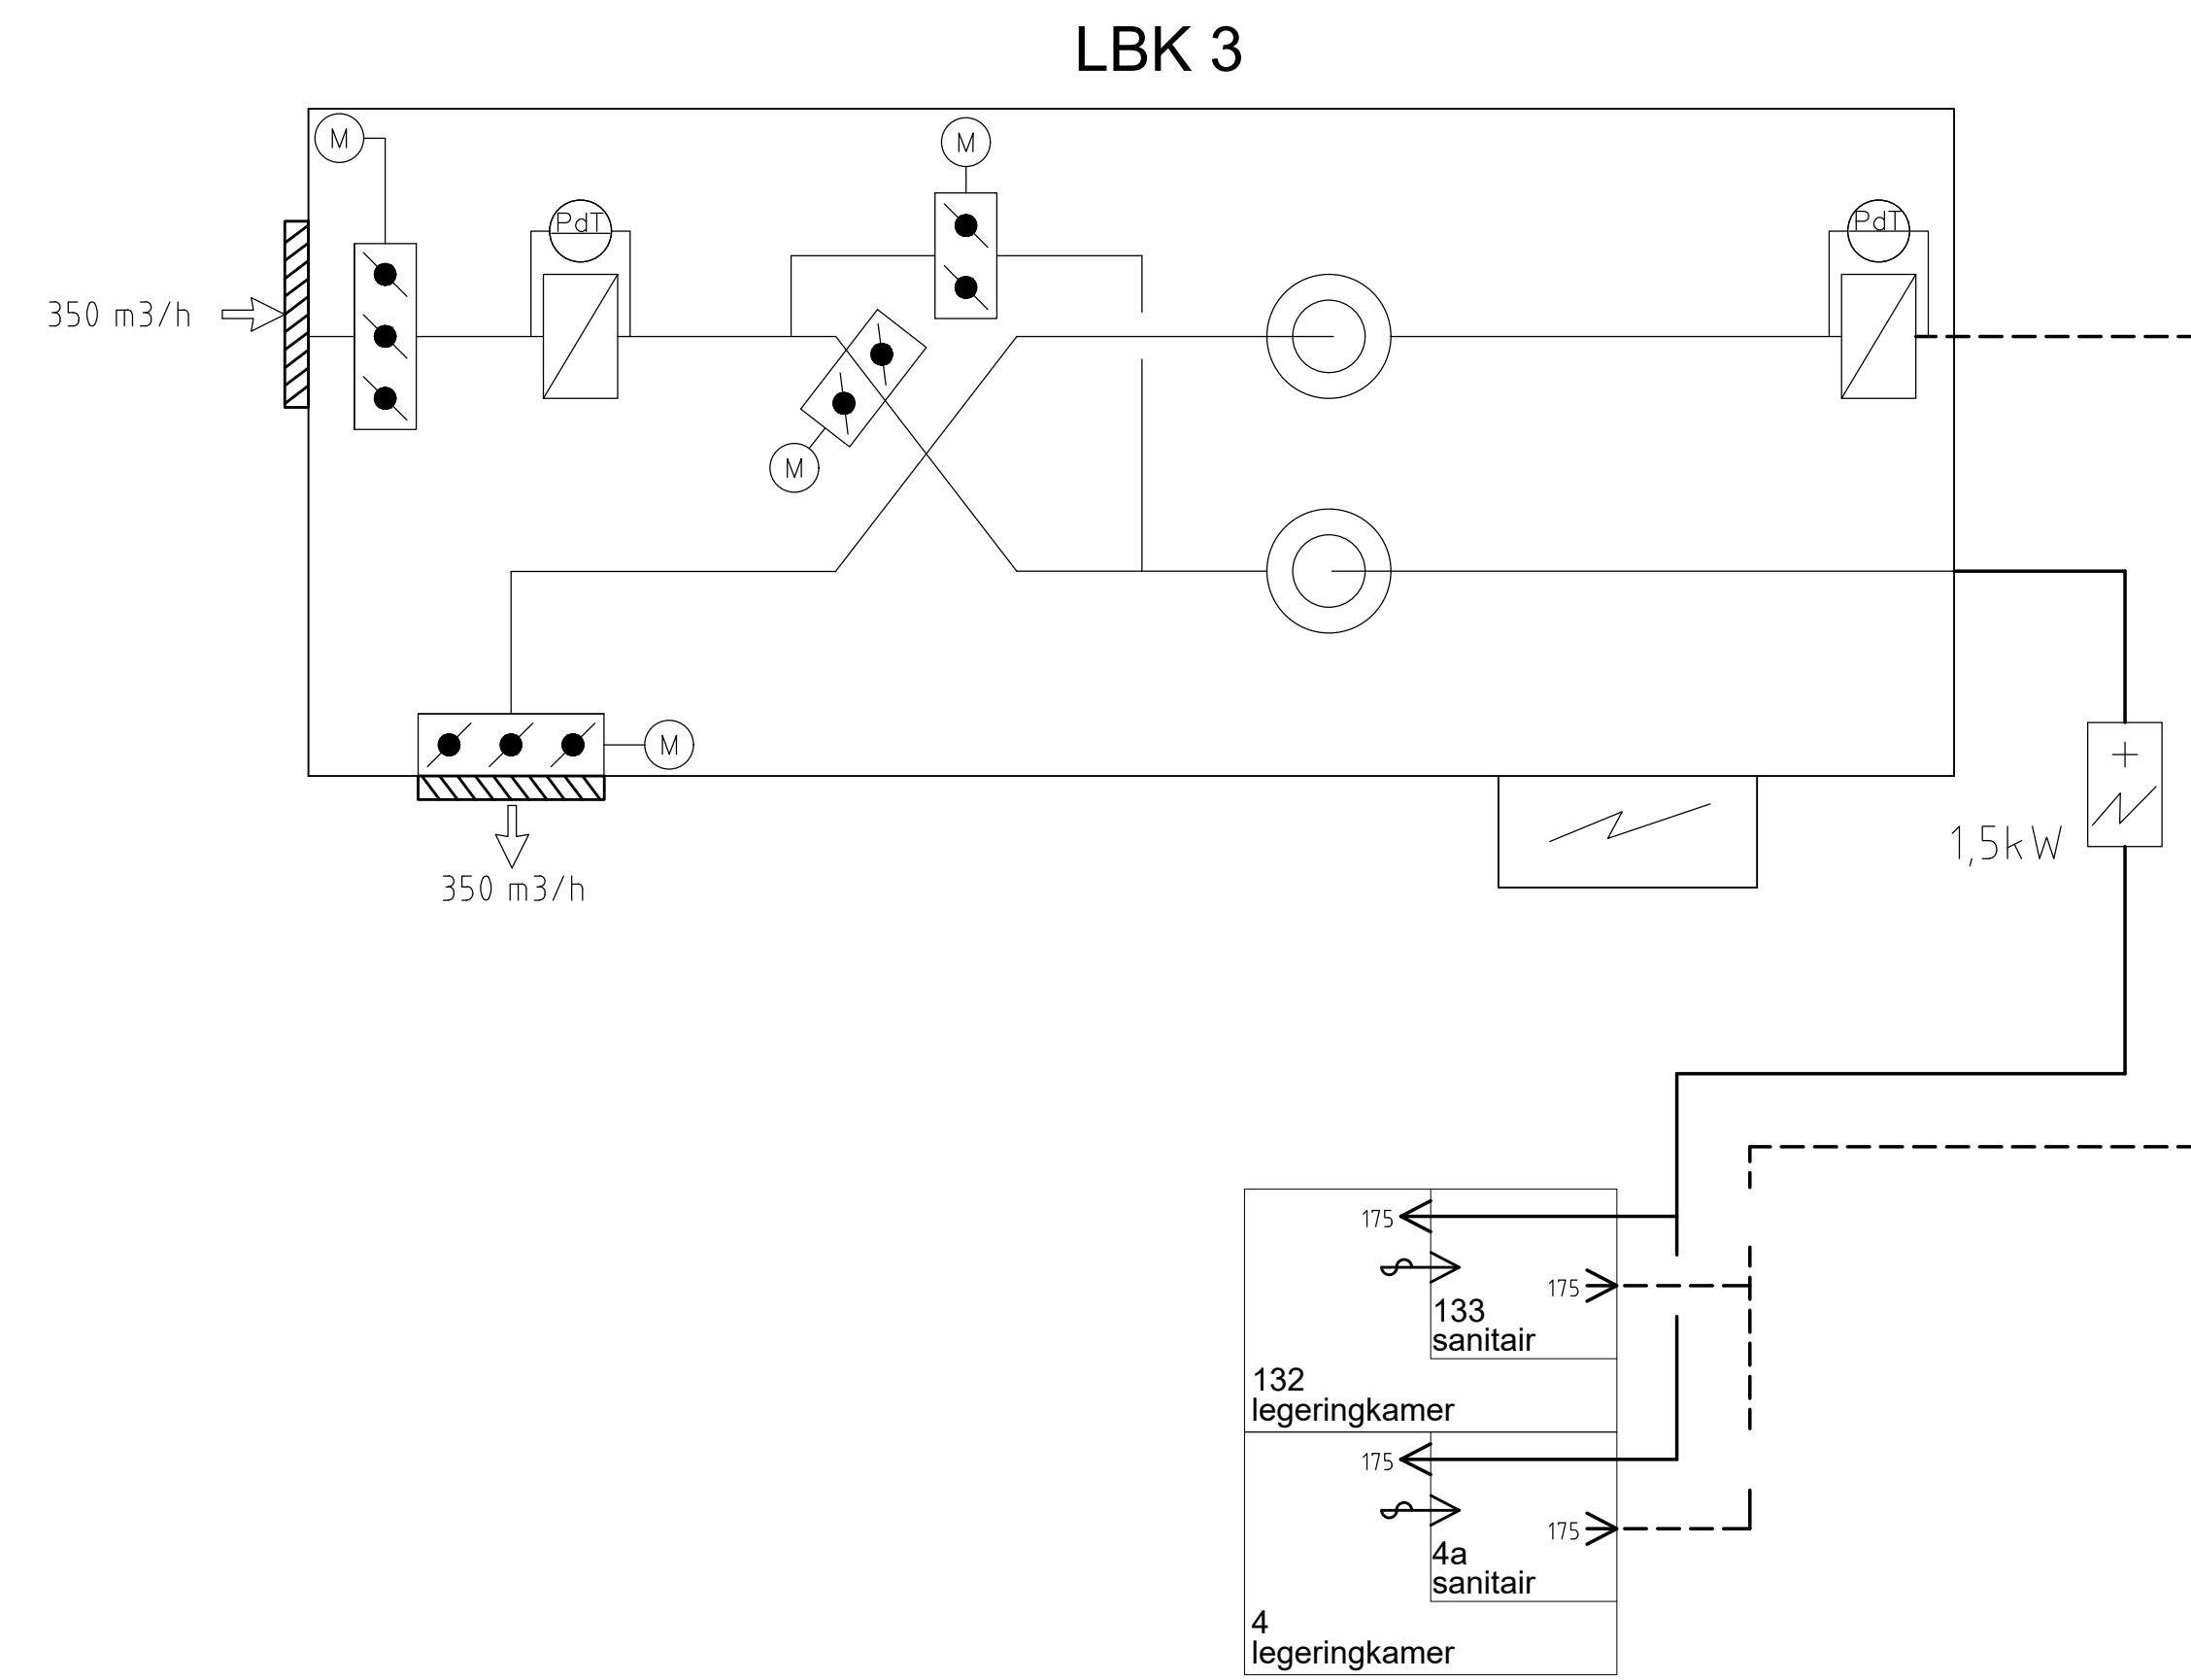
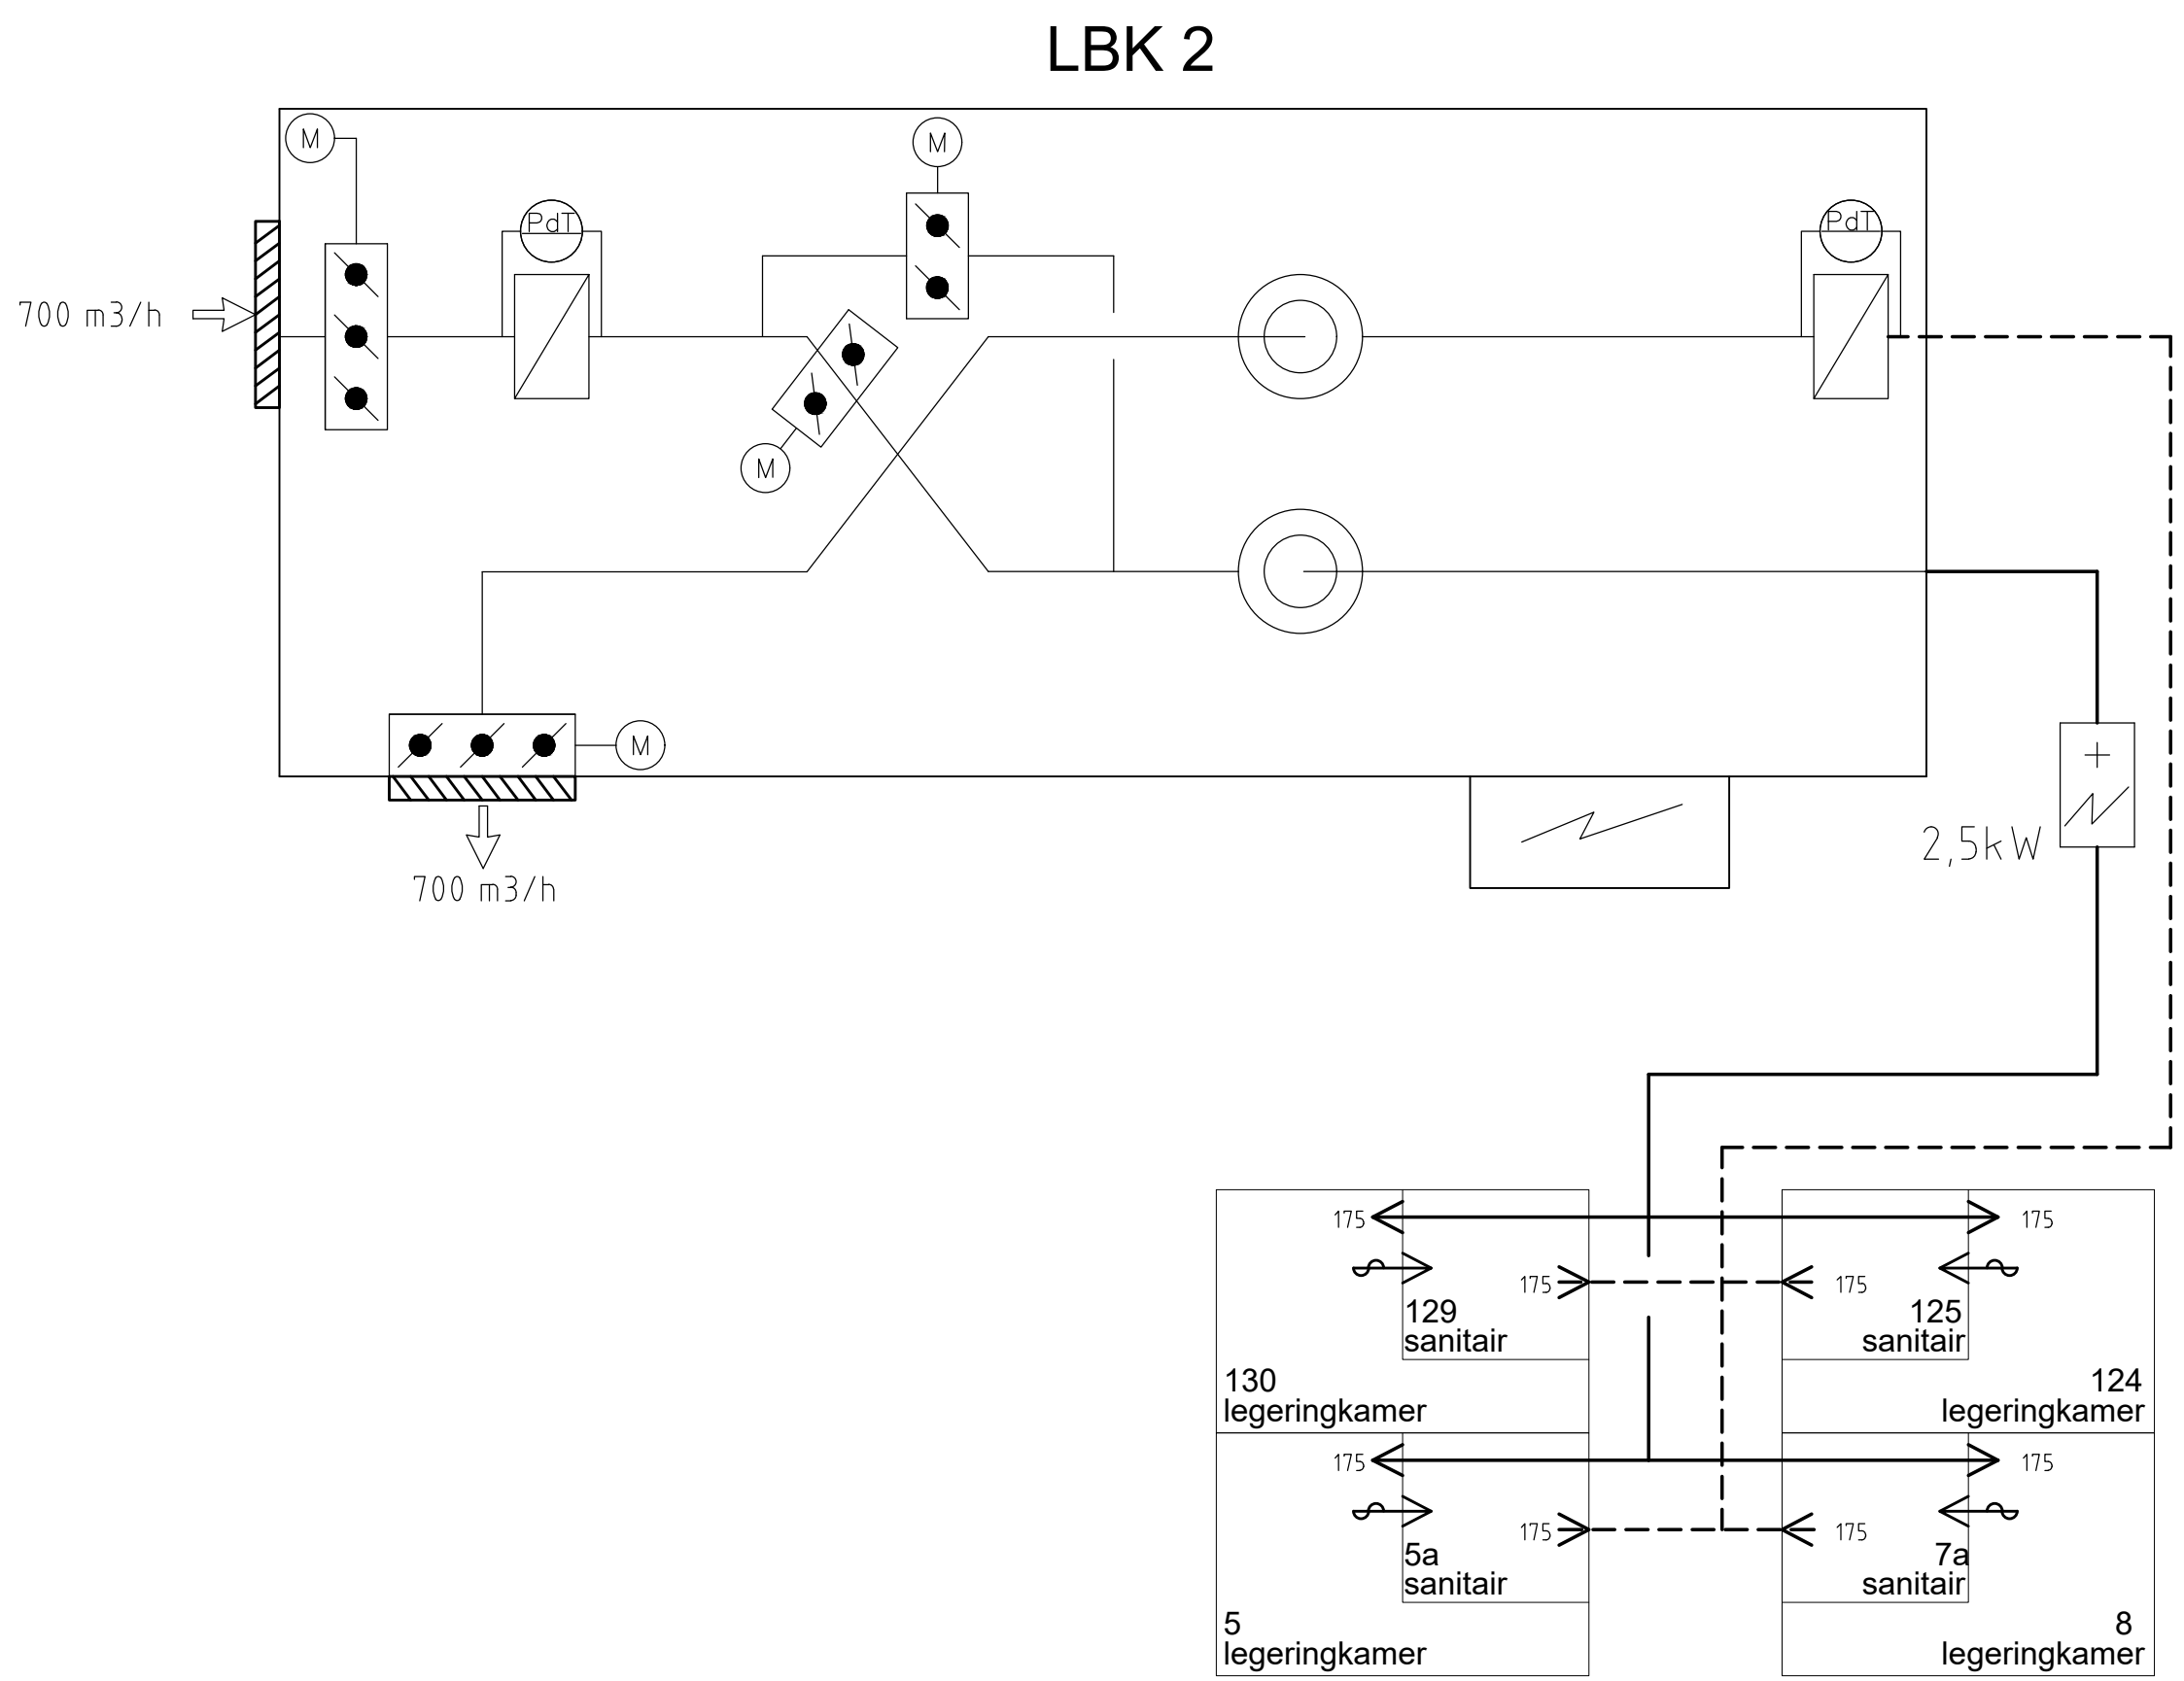


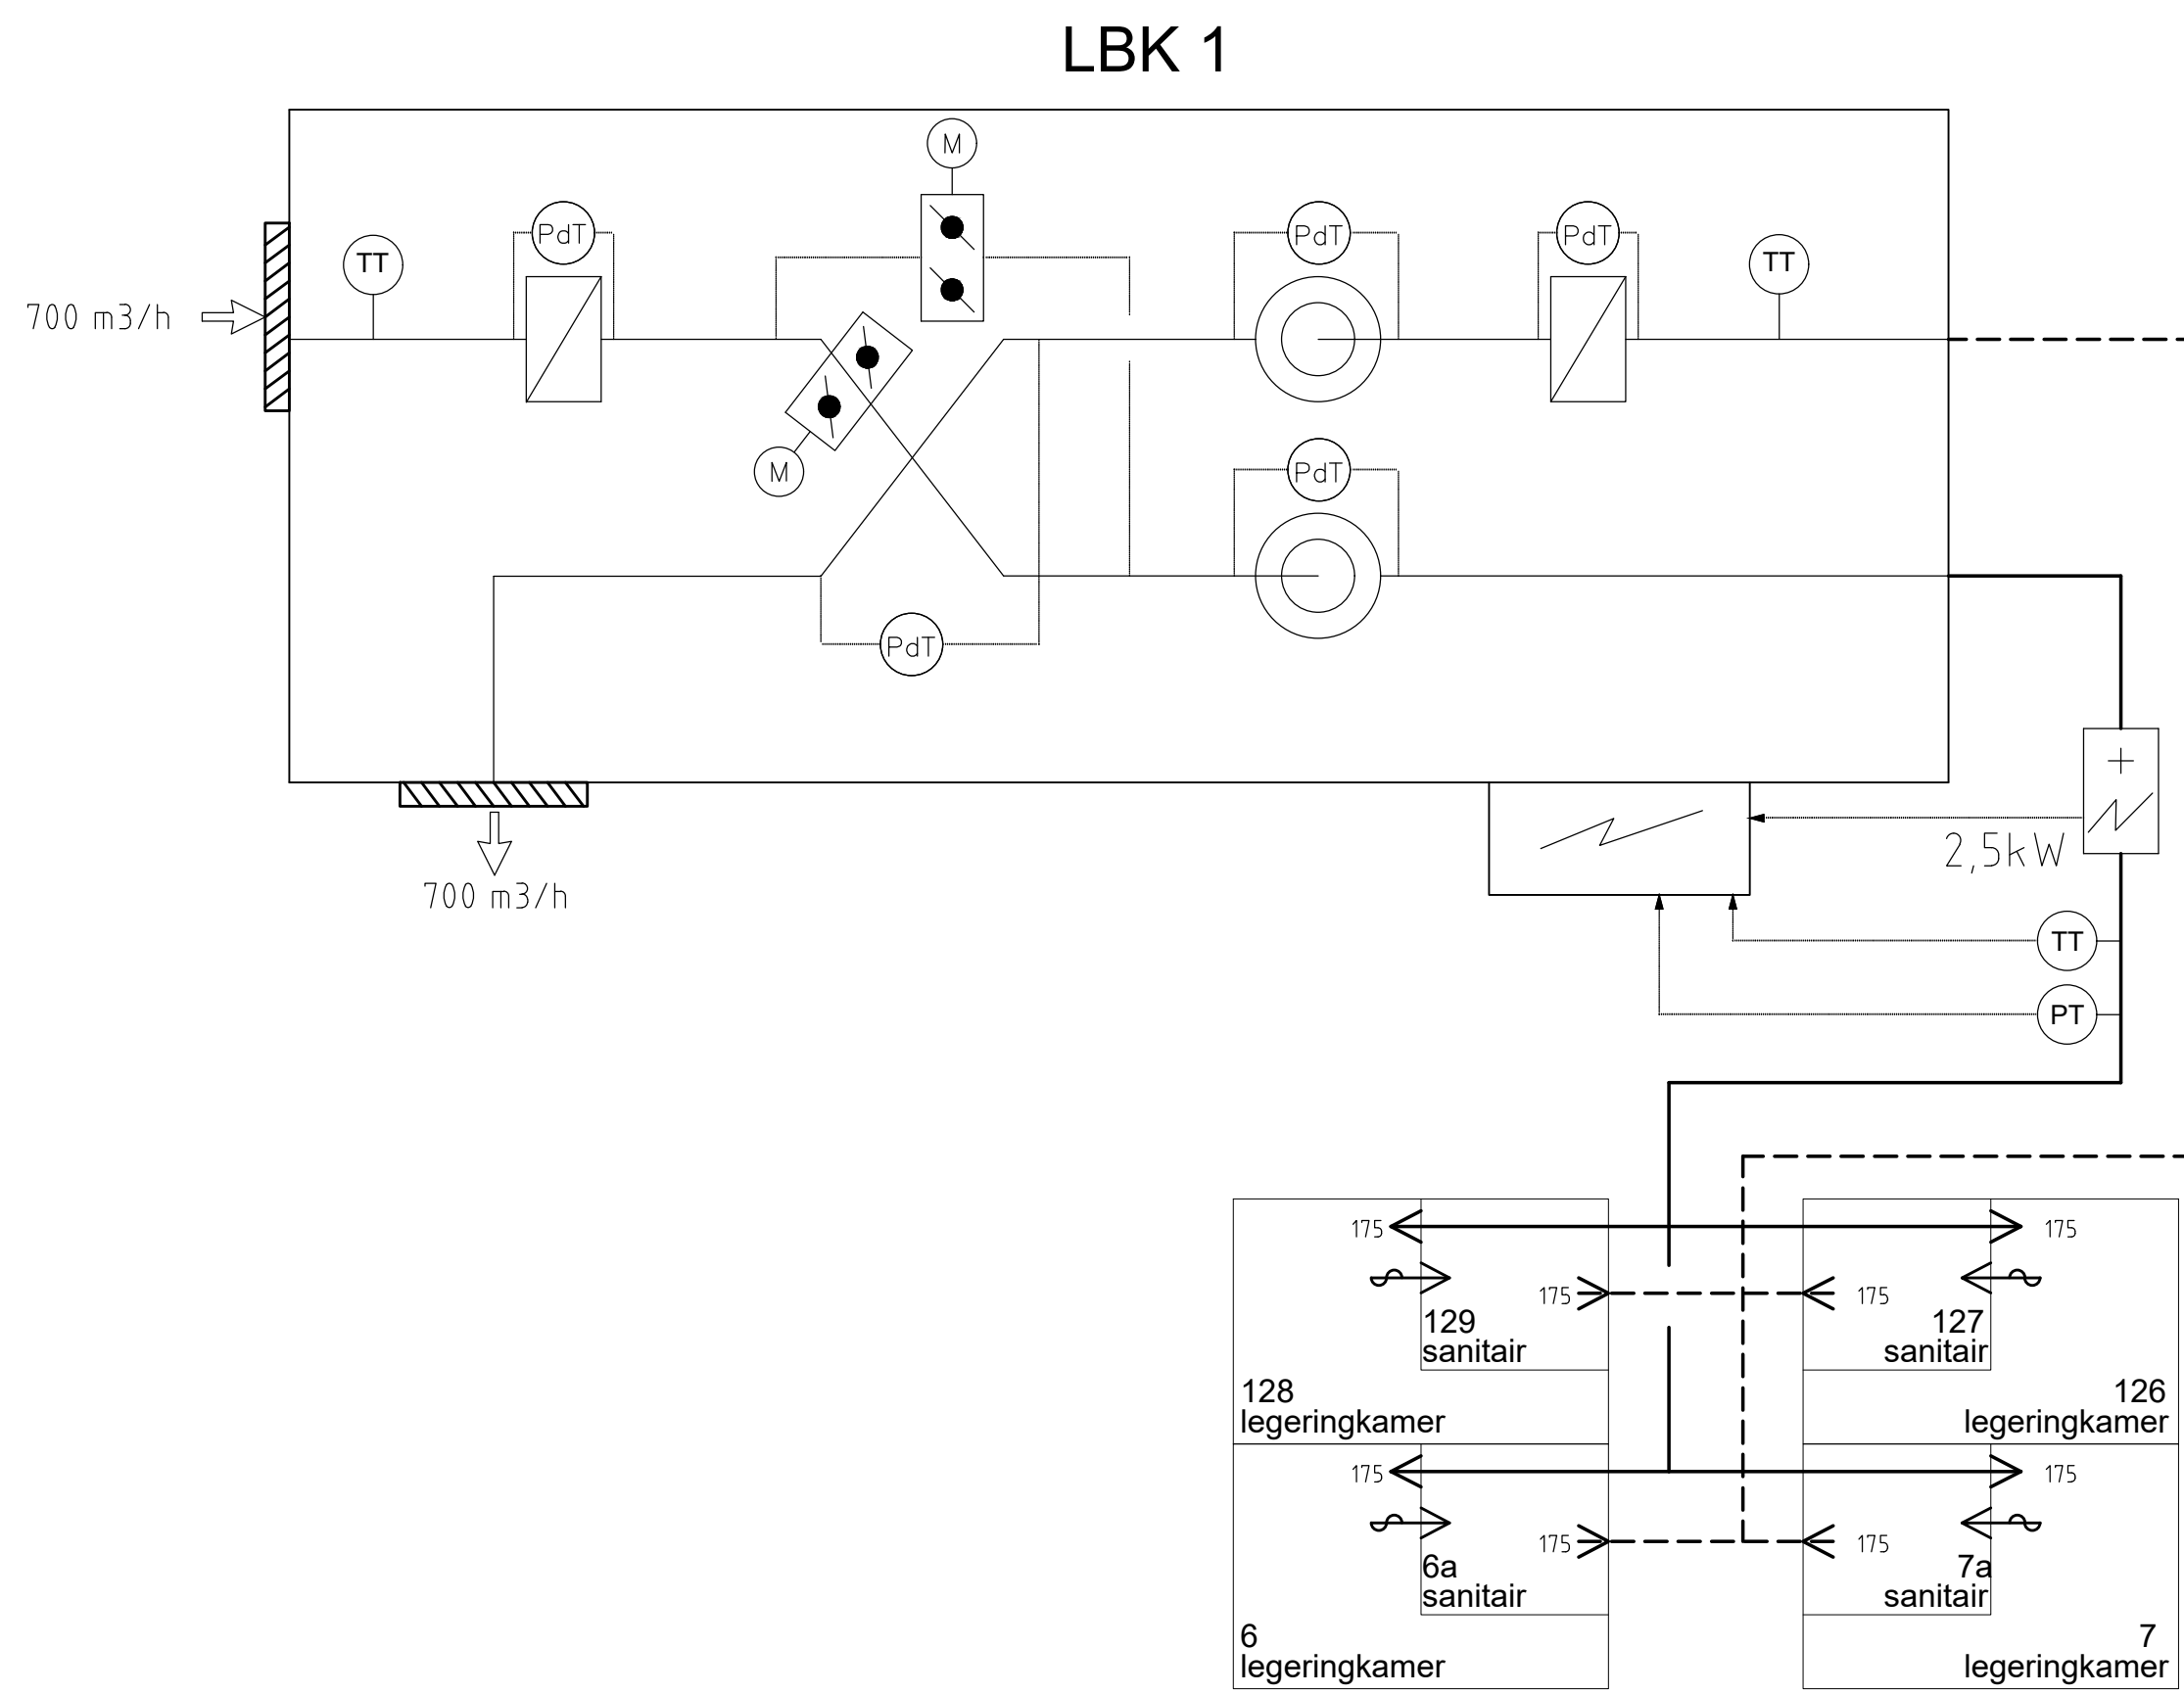

VERKLARING			
	Luchtkanaal toevoer		Druk allarm
	Luchtkanaal retour		Druk opnemer
	Rooster / dakdoorvoer		Temperatuur aanwijzend
	Gemotoriseerde luchtklep		Druk transmitter
	Luchthoeveelheid m³/h		Flow switch
	Overstroom ventilatielucht		Temperatuur meetelement
	Filter		Vocht opnemer
			Druk verschil meet element

CEW 22655 - Verbetering Defensie Legeringsgebouw Koning Willem III kazerne gebouw 16			
Specificatie: Werktuigbouwkundige installatie PI schema ventilatie installatie LBK 1 tot en met 6			
Objectnummer: 33816	Geleekend: BW Bloemsm		
Gebruiknummer: 16	Gecontroleerd: G. Kerslen		
Besteknummer: 22655	Datum: 01-03-2021		
Projectnummer: 22655	Schaal: 1:100 1:50		
Fase: Bestek	Formaat: A0		
Versie: A	Documentcode: 110321		
Blad: WT07 van 08			
Directie - Vestigingsbeheer Rijksvastgoedbedrijf Binnen- en Buitenruimte Zaken en Korpsbeheer			
PI gebouw 16.dwg		pietbldm: 110321	