


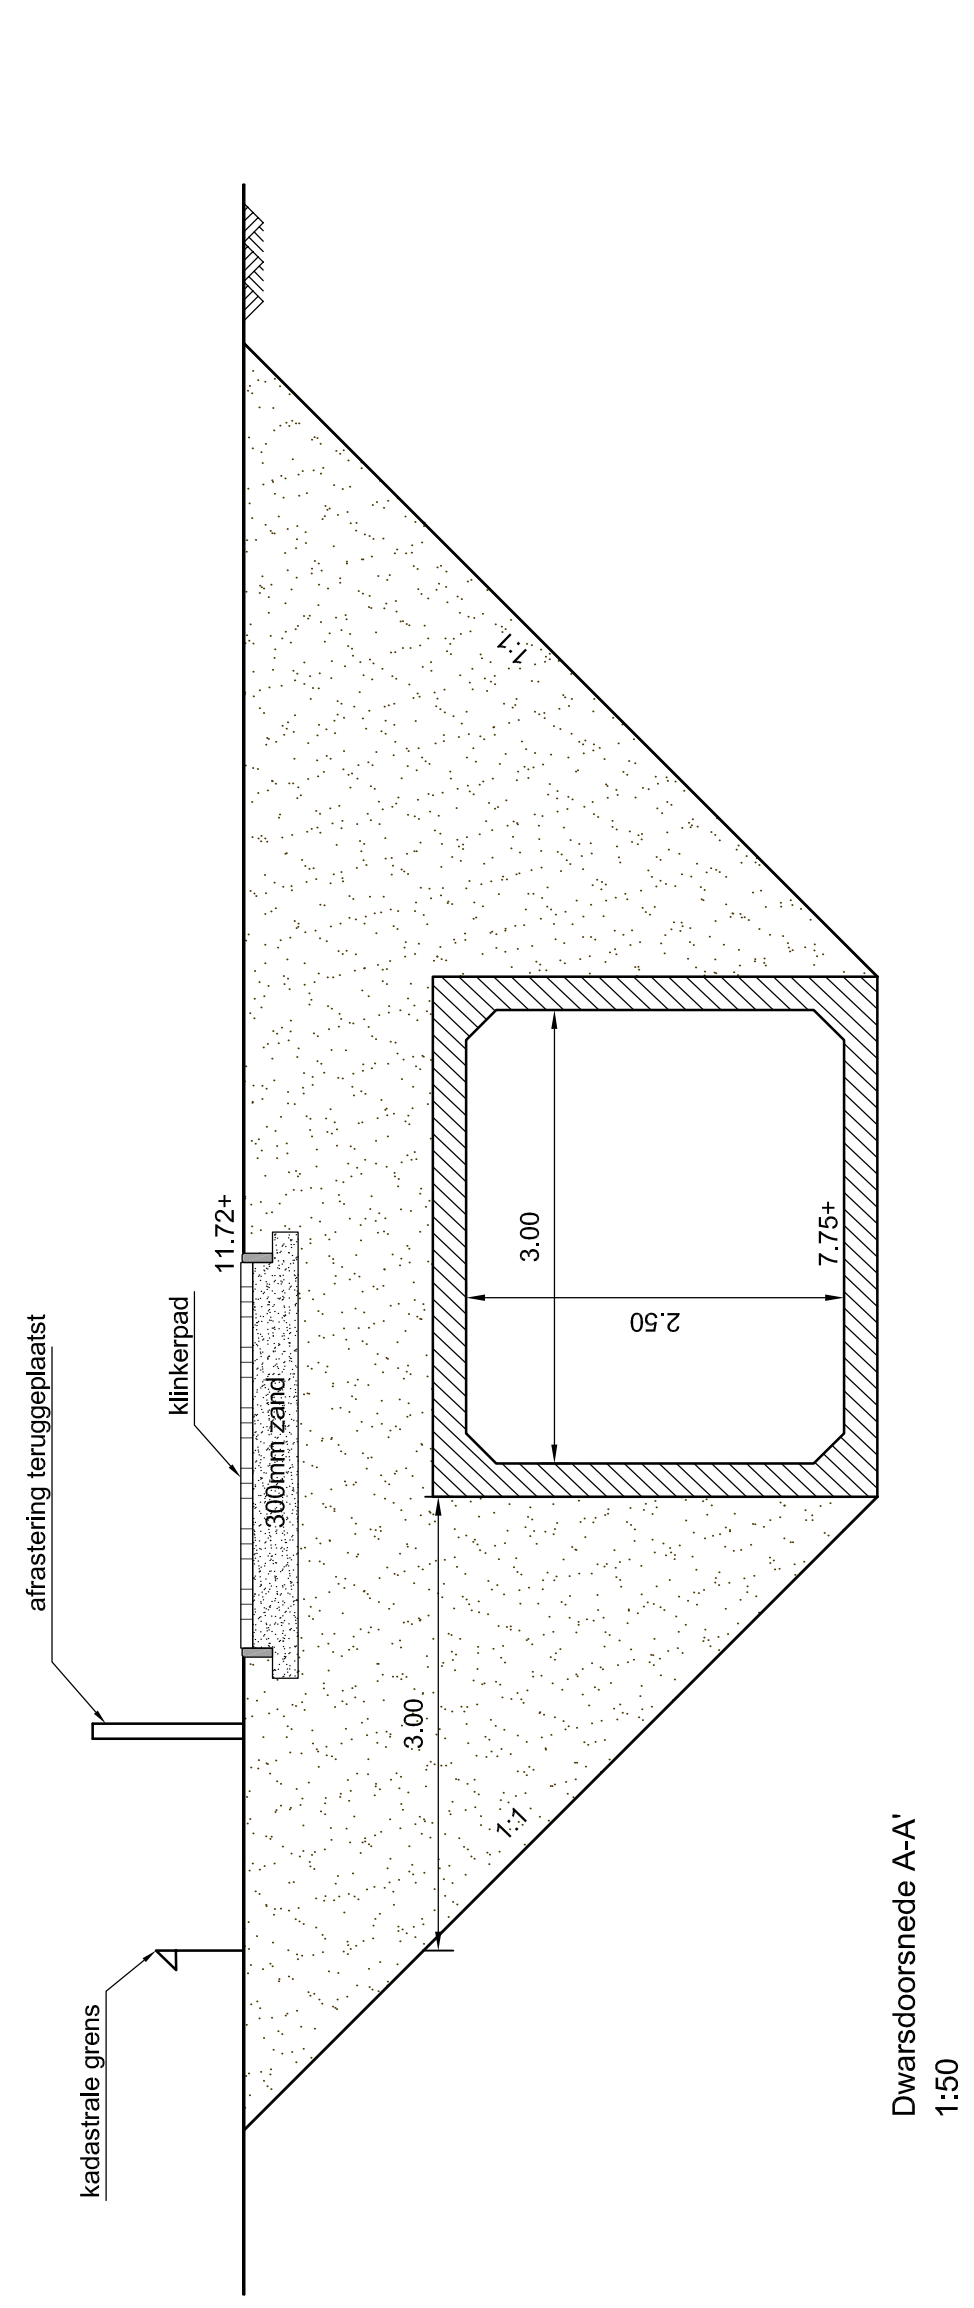
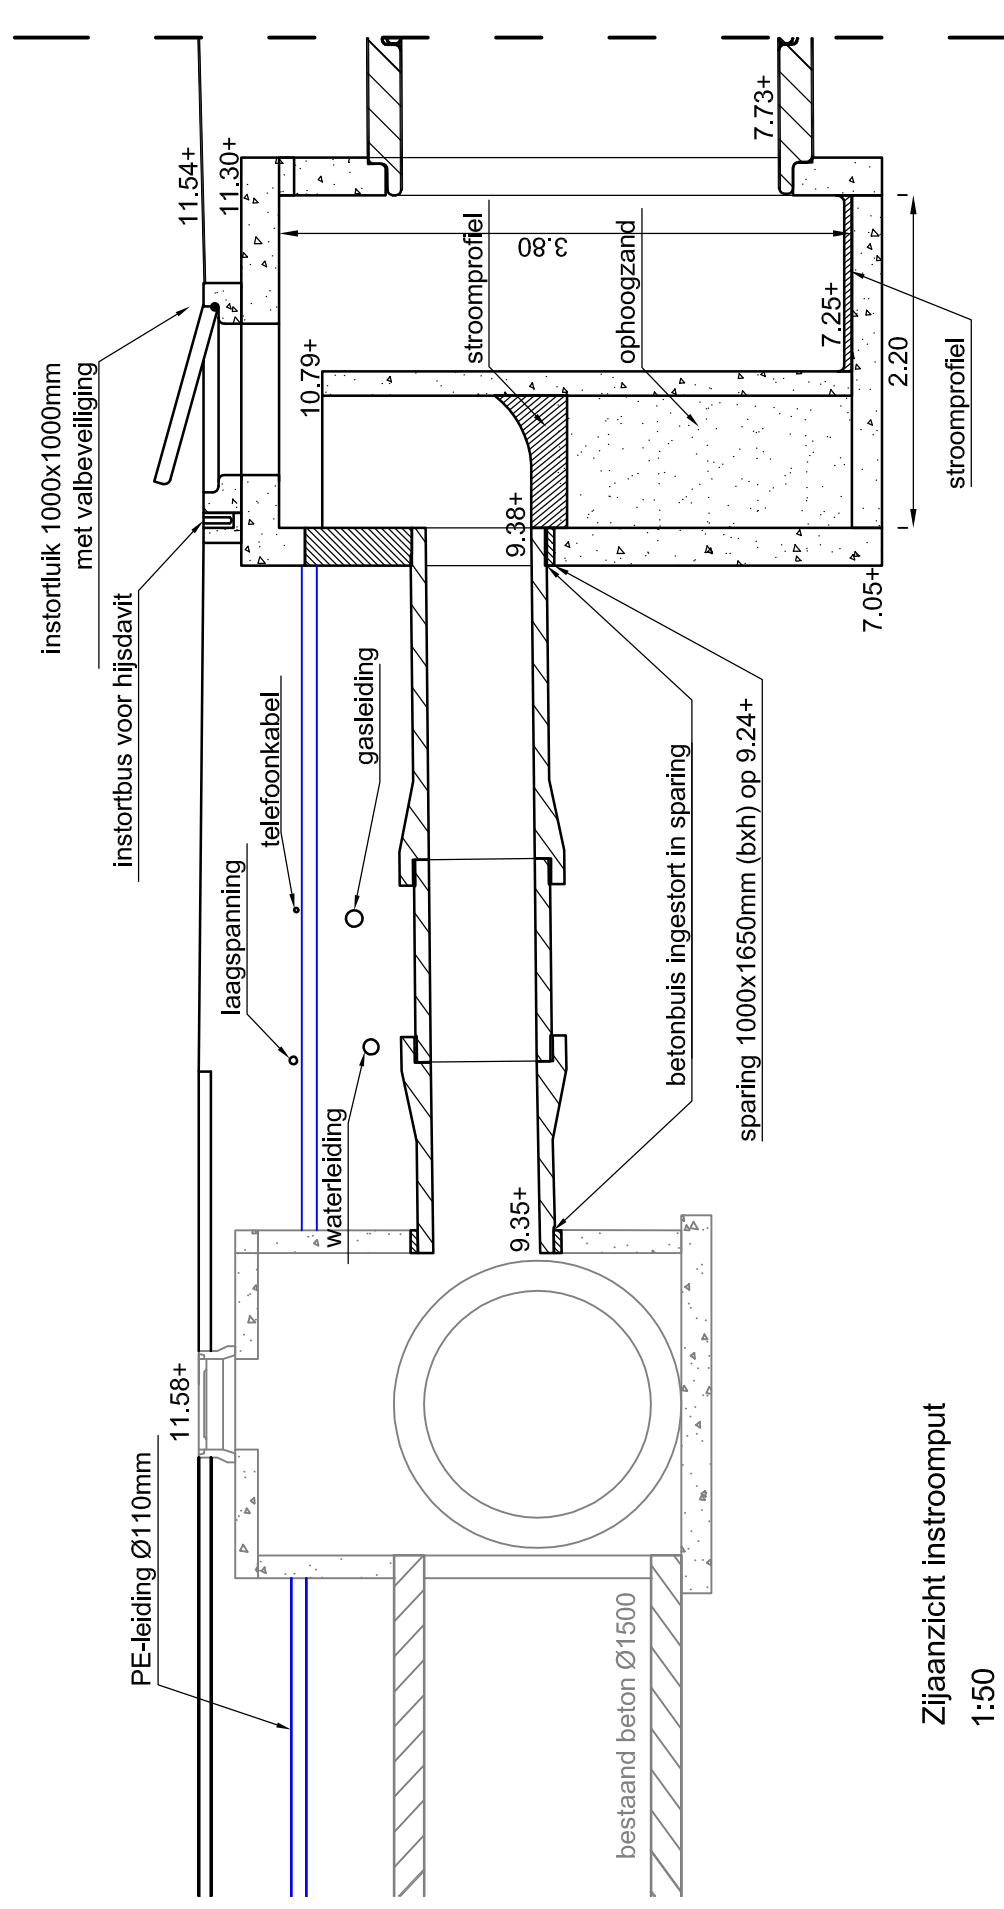
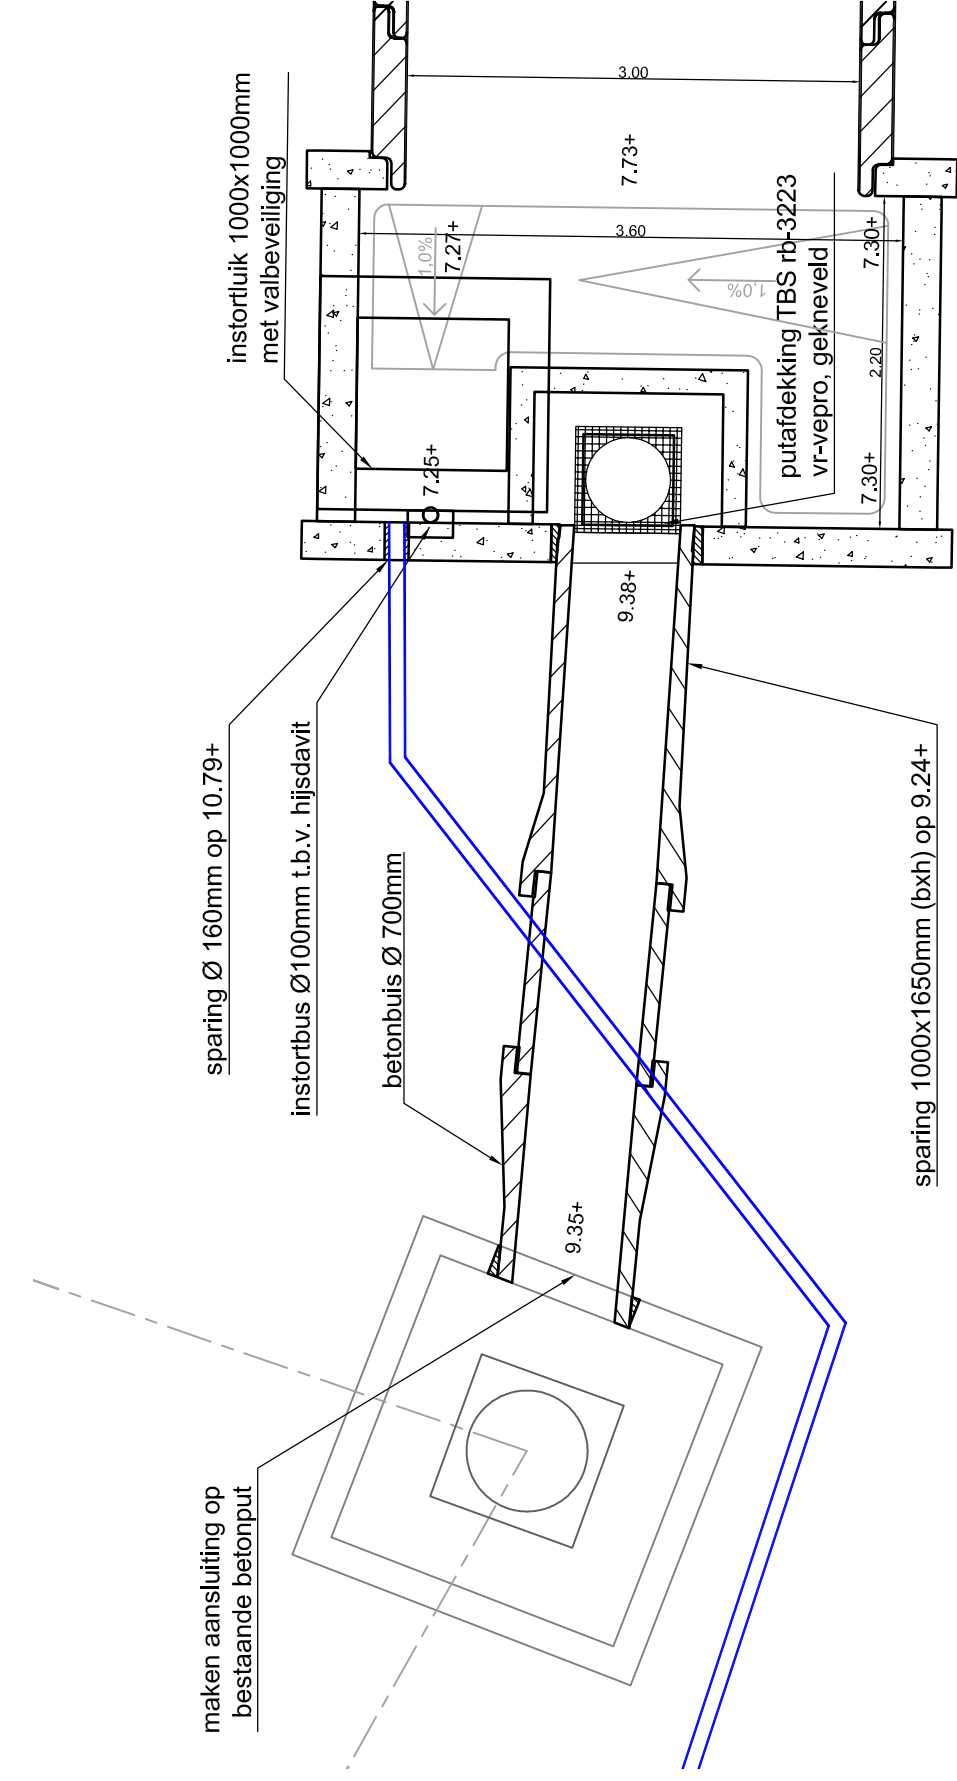


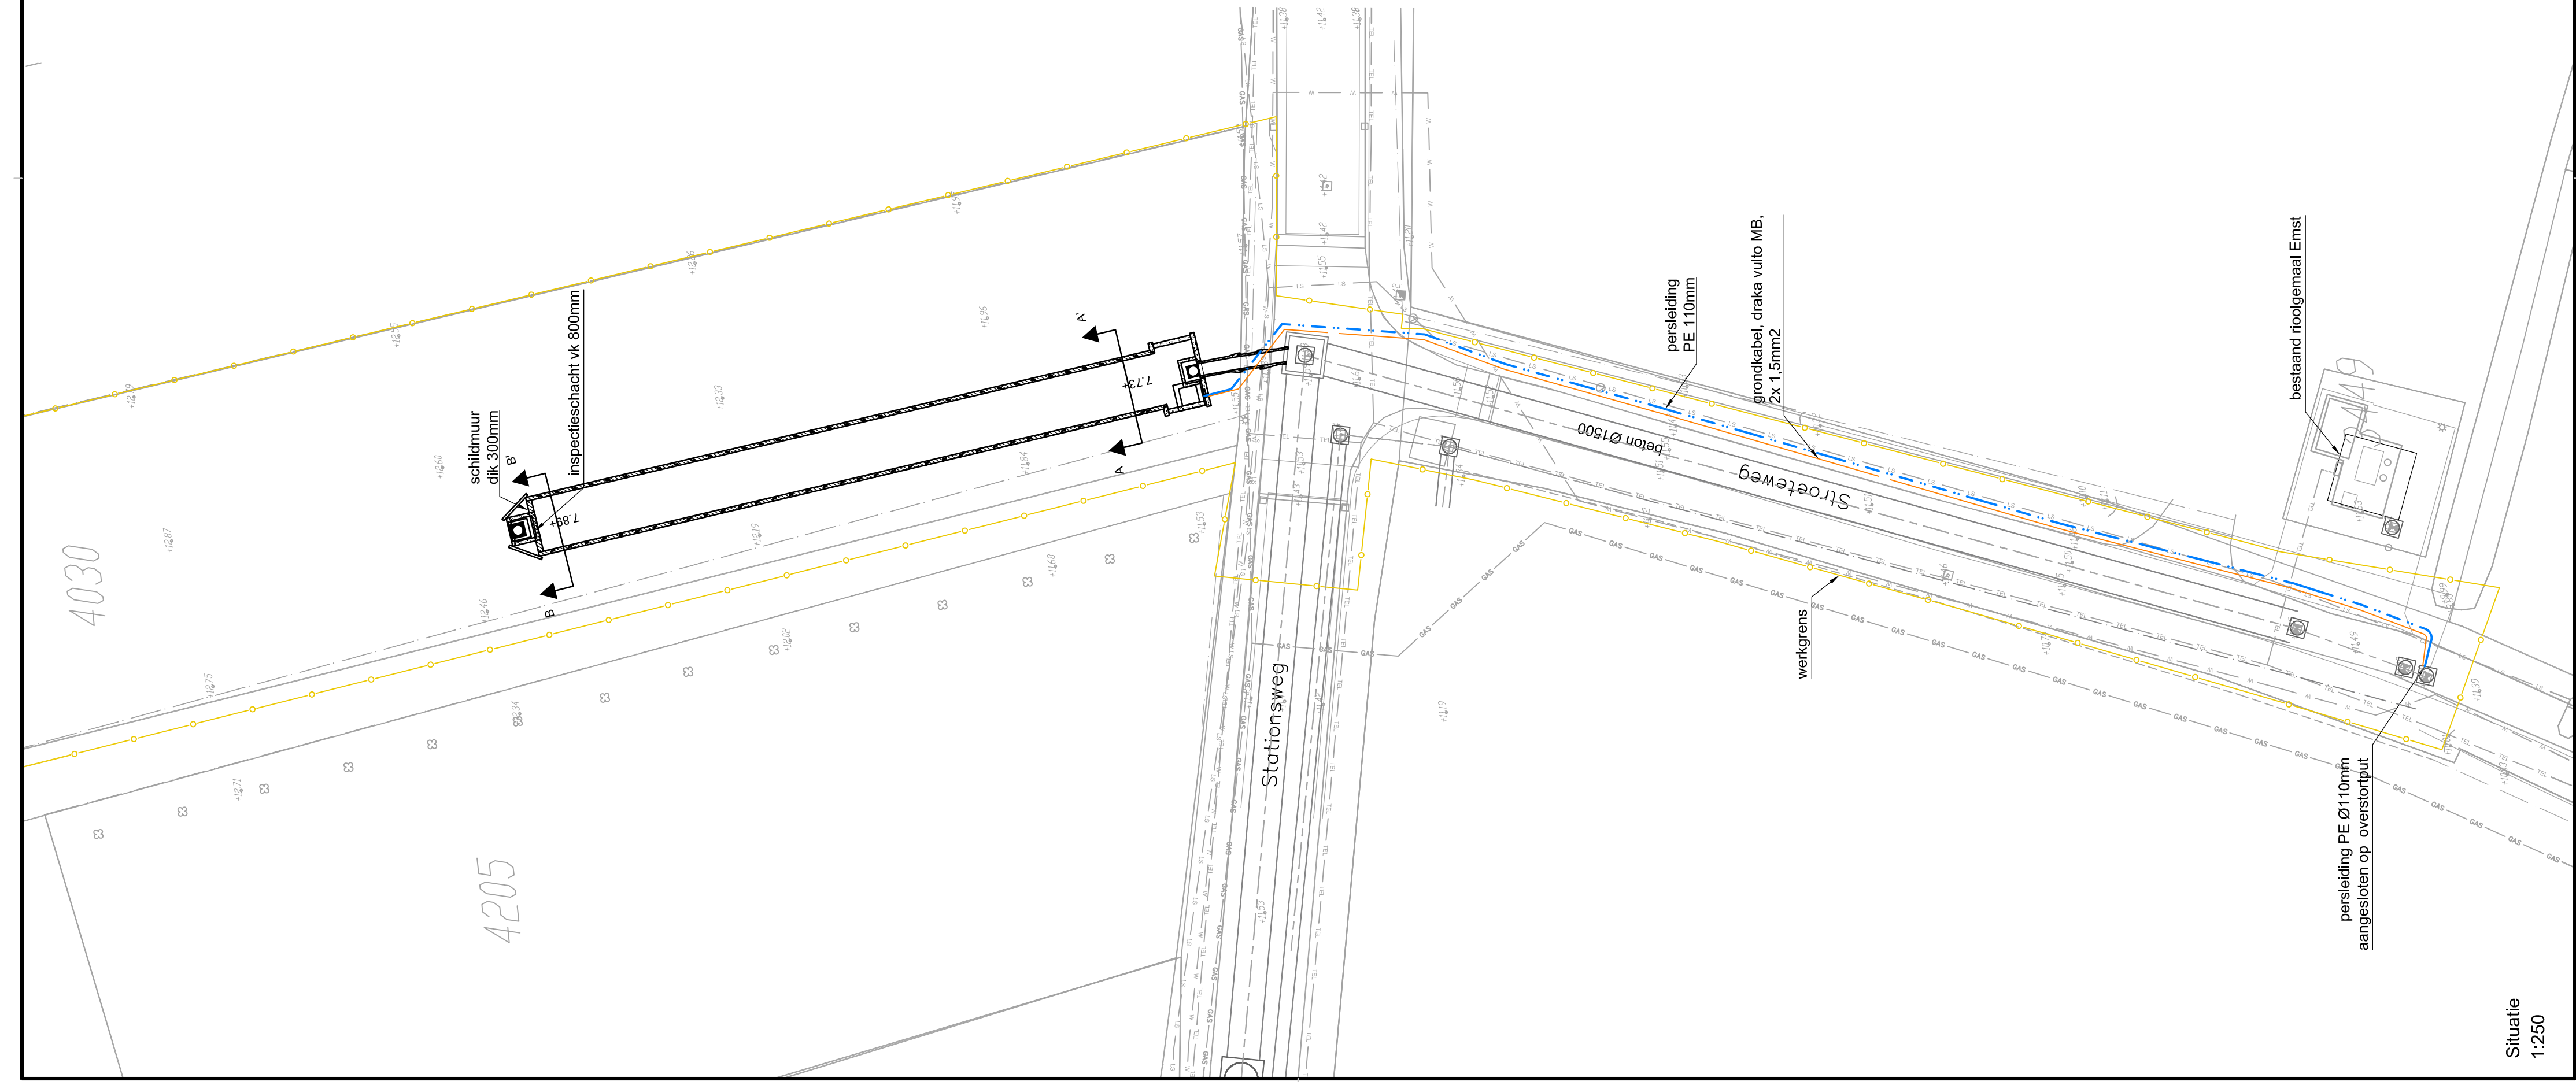


Dwarsdoorsnede A-A'
1:50

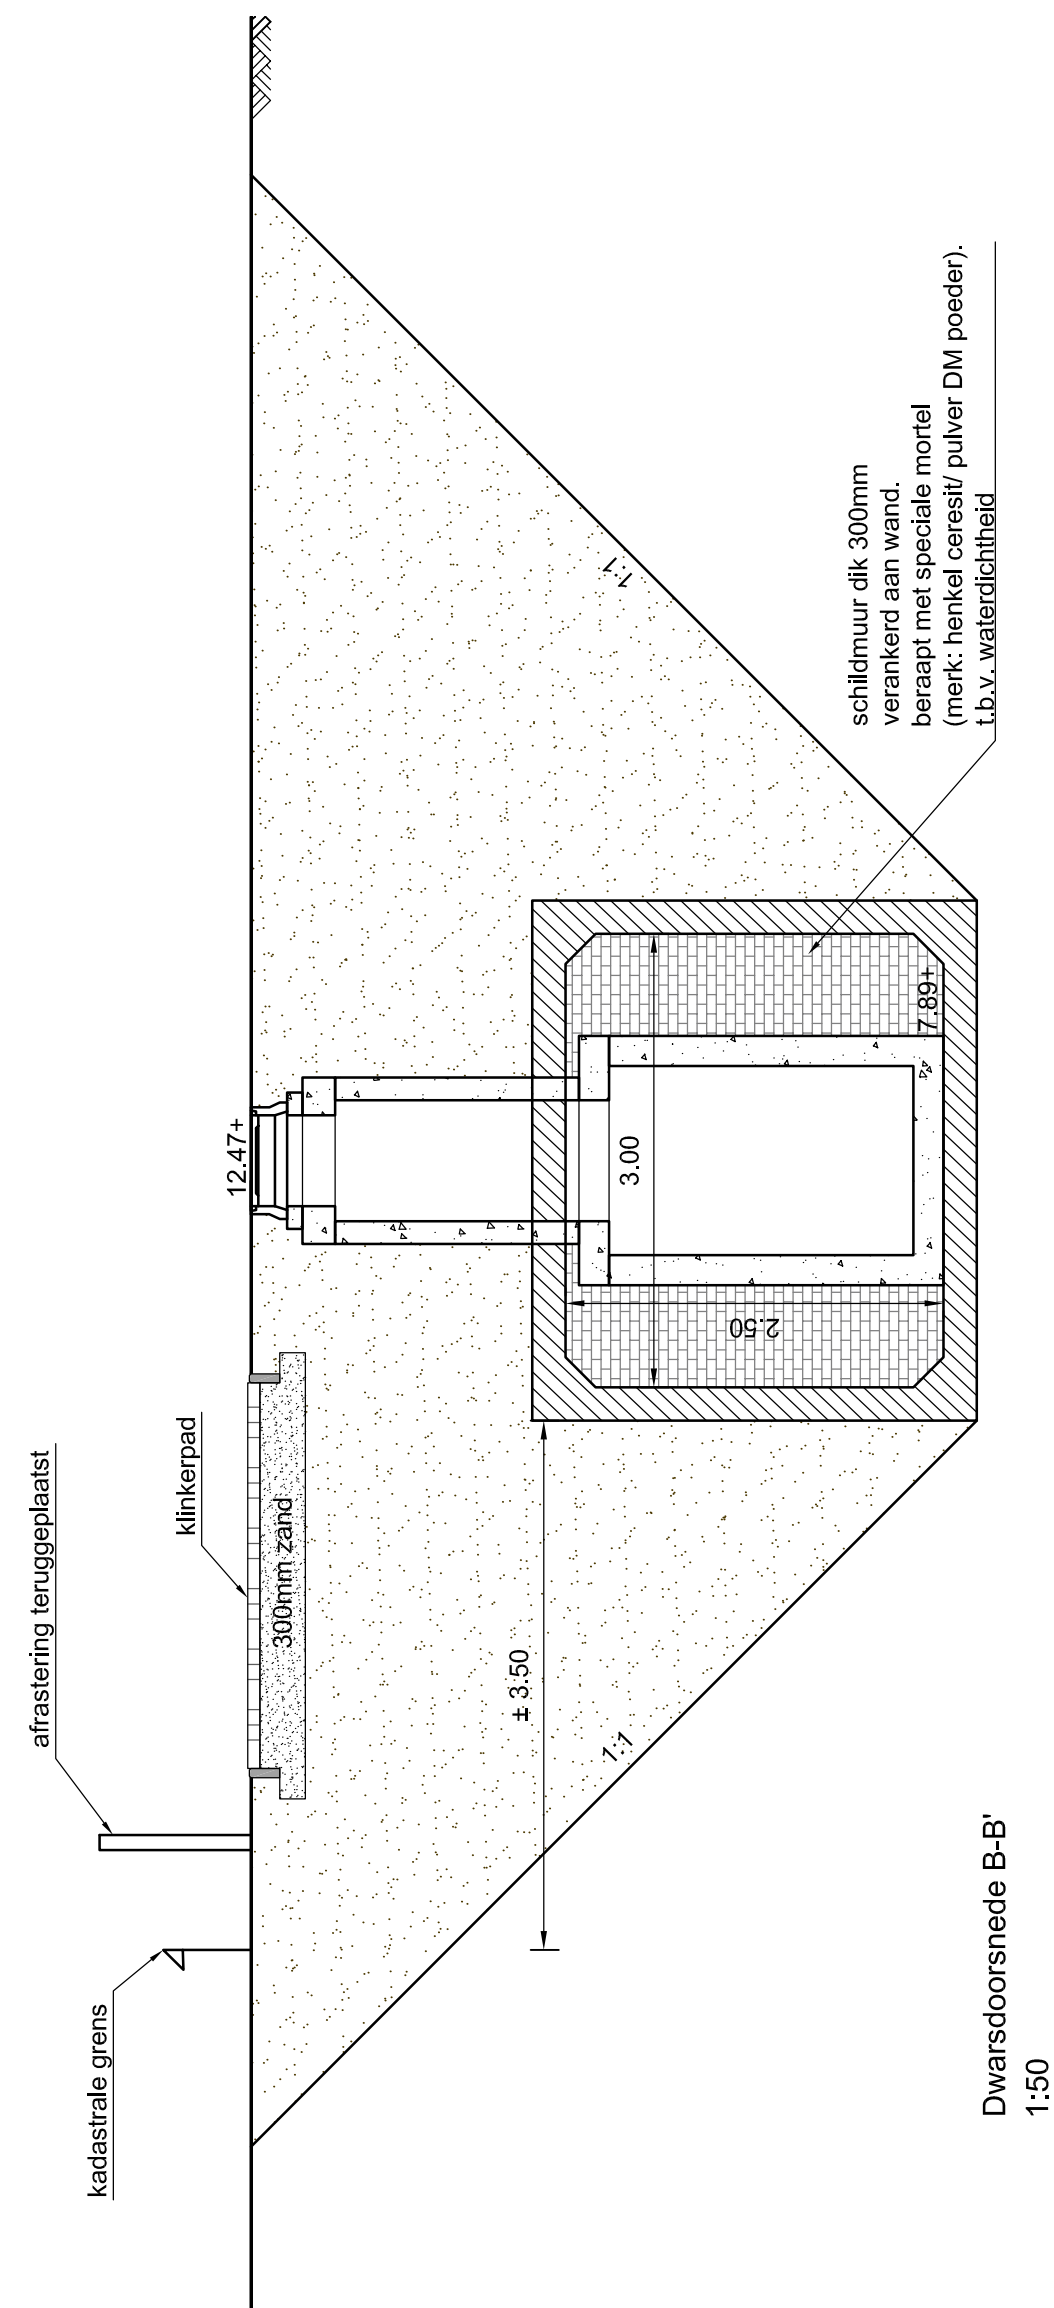

Dwarsdoorsnede B-B'
1:50

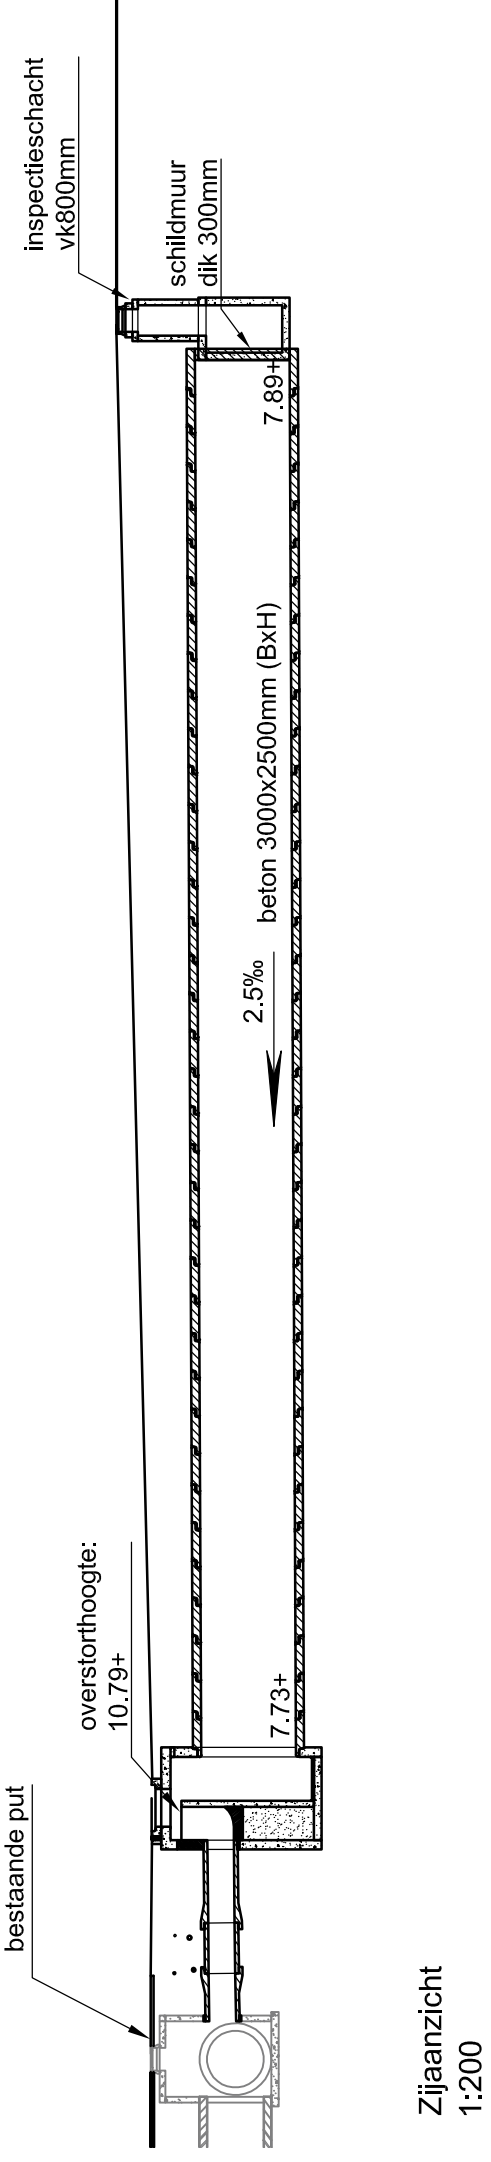

Zijaanzicht
1:200

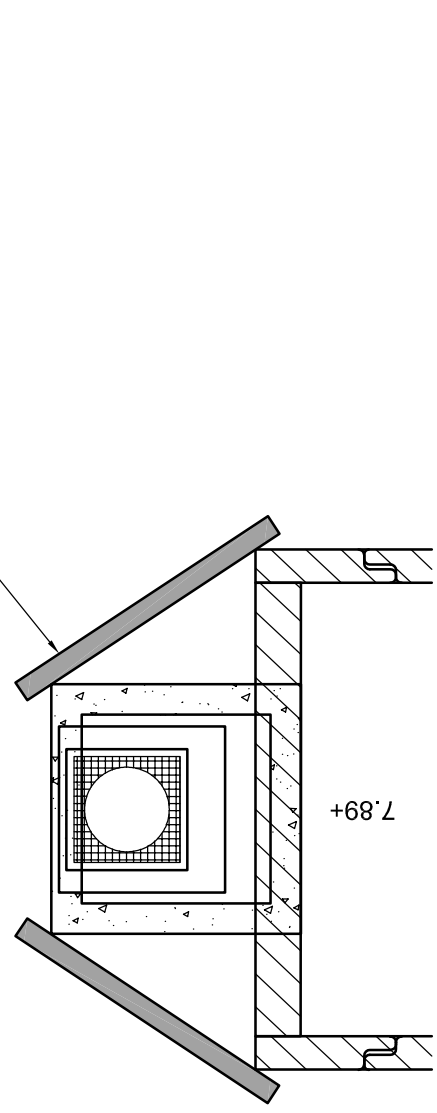

Bovenaanzicht eindput
1:50

Enkelt rnm, bouwaanpak in r.m. t.o.v. NMP: tenzij anders aangegeven.									
Opdrachtgever		Gemeente Epe							
Project		Aanleg bergingsvoorziening Stroetweg / Stationsweg te Ennst							
Onderdeel		Revisie (concept)							
Versienummer	8.0	9.0	10.0	11.0	12.0				
Datum versie	28-11-2010	04-02-2011							
Getekend	S. Agellink	S. Agellink							
Gecontroleerd	M. Hulskamp	M. Hulskamp							
		Tekeningnummer		P015194.01.v6.0					
		Blatnummer		1 van 2					
		Schaal		1:5000/1:2500/1:2500/1:500					
		Formaat		A1					
		Status tekening		Revisie					
		Projectnummer		P015194					
		Besluitaanpak		P015194.ev6-6-concept					
		Datum		22-04-2010					
						dusseldorp infra, sloop en milieutechniek			
Dusseldorp, infra, sloop en milieutechniek Albert Schweitzerstraat 31, 7131 PG Uithoorn Deze tekening is eigendom van Dusseldorp B.V., vooraf naar bestemming aangetoond, geleend of aan derden verrent.						Postbus 13700, 3720 XG Utrecht telefoon: 0544 - 395626 e-mail: info@dusseldorp.nl telefoon: 0544 - 373737			