




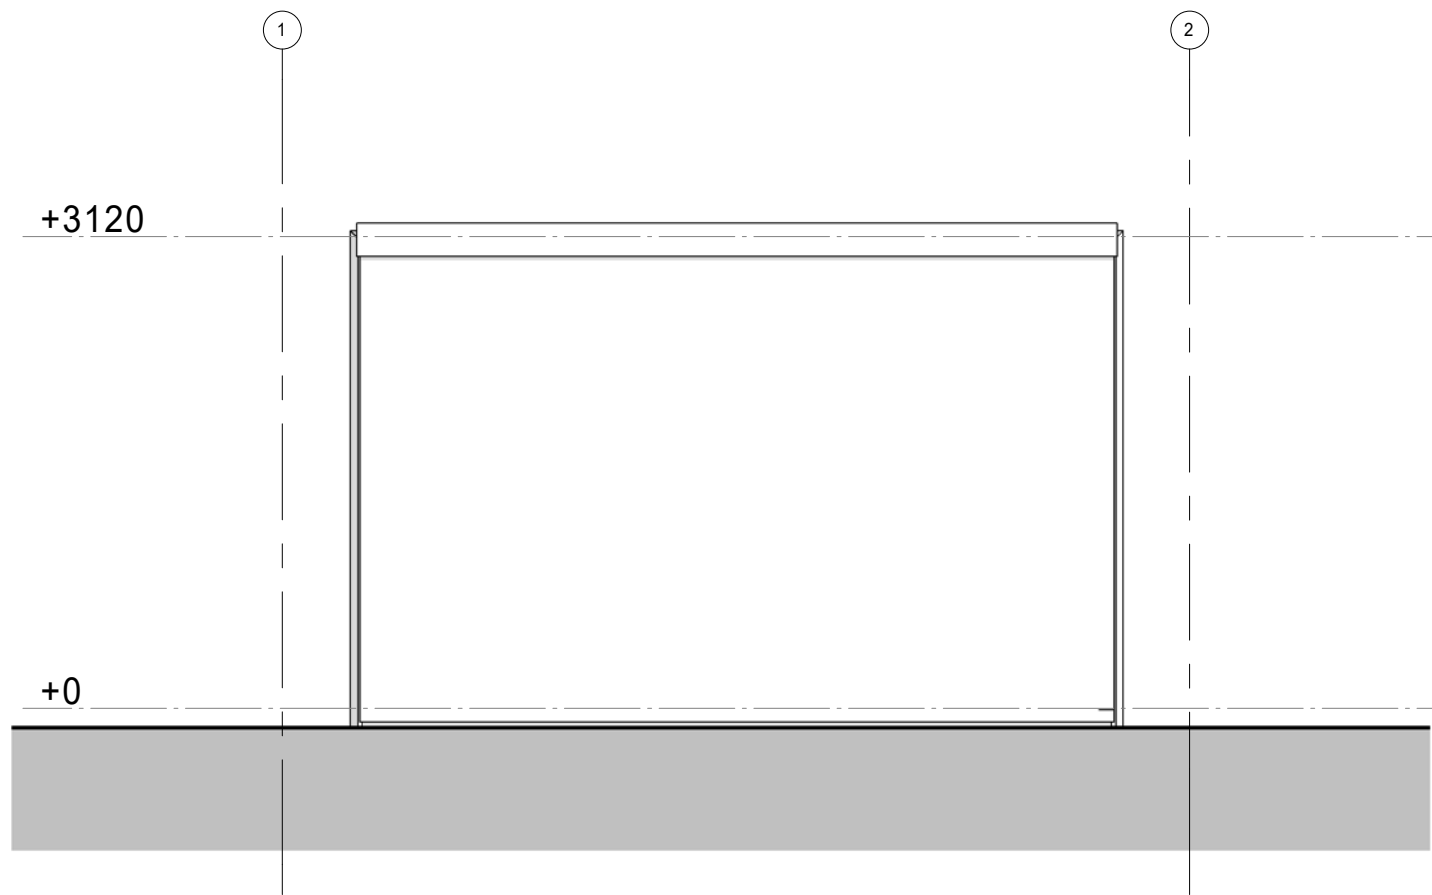


Voorgevel

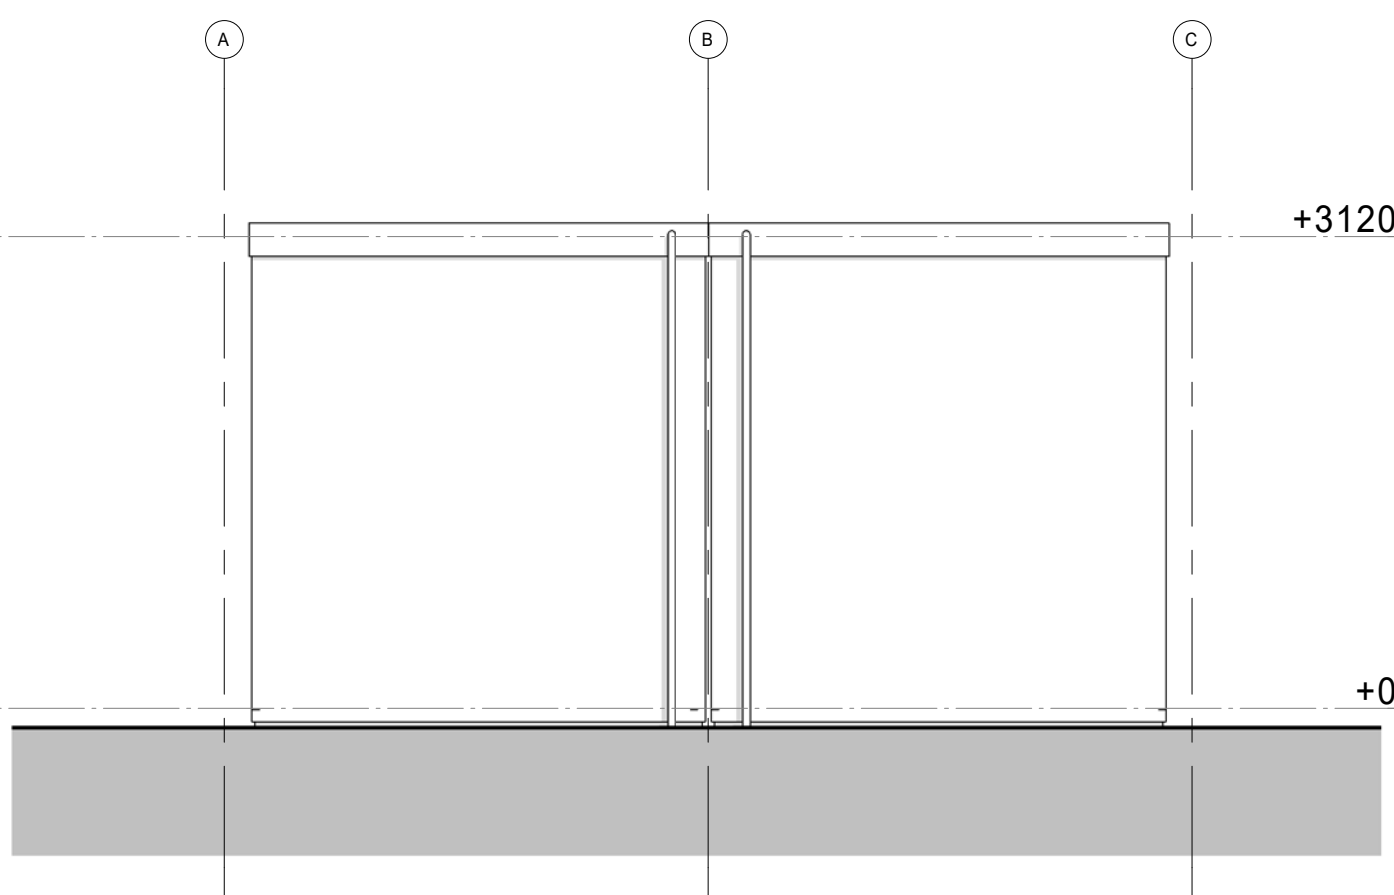


Rechtergevel

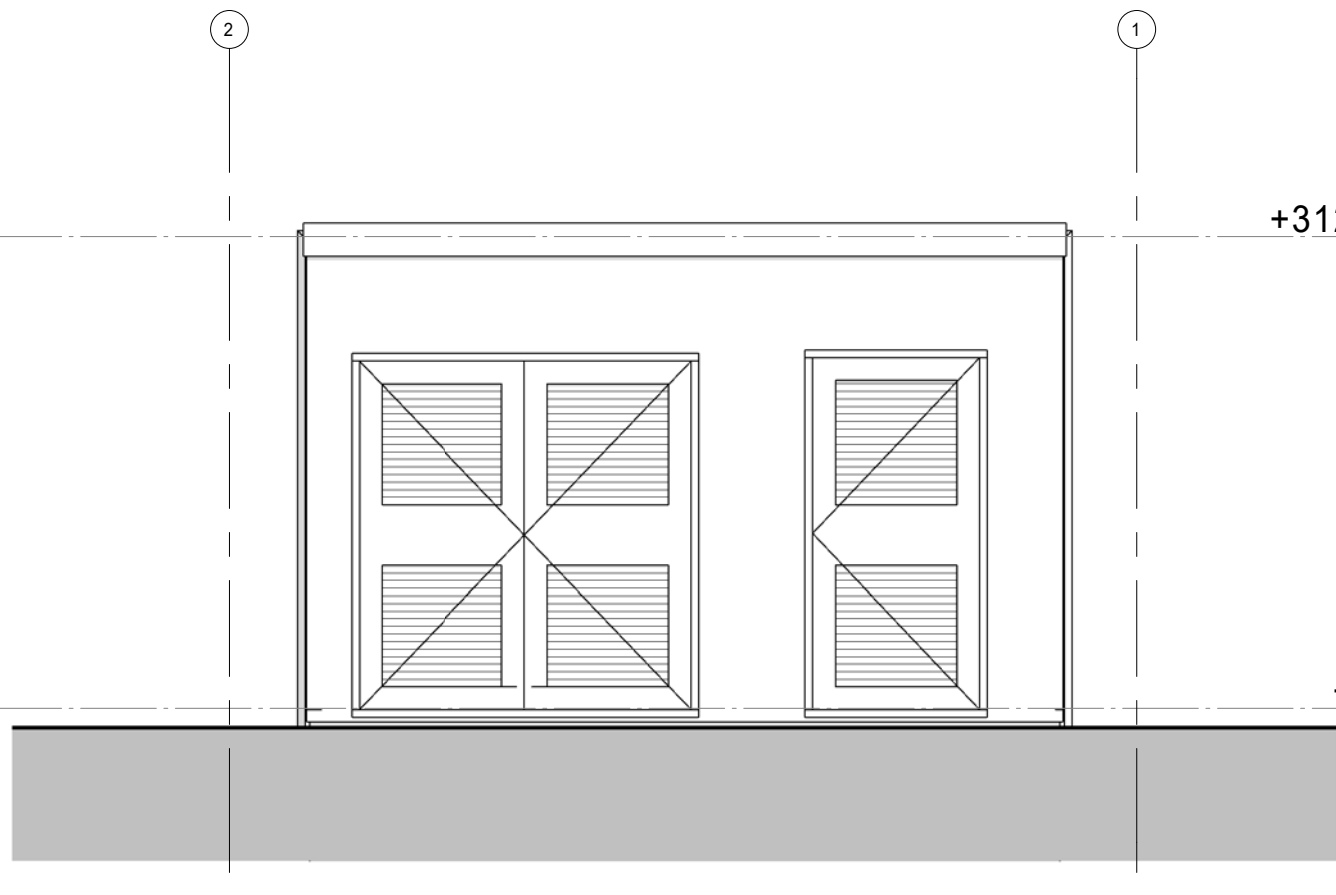

Achtergevel

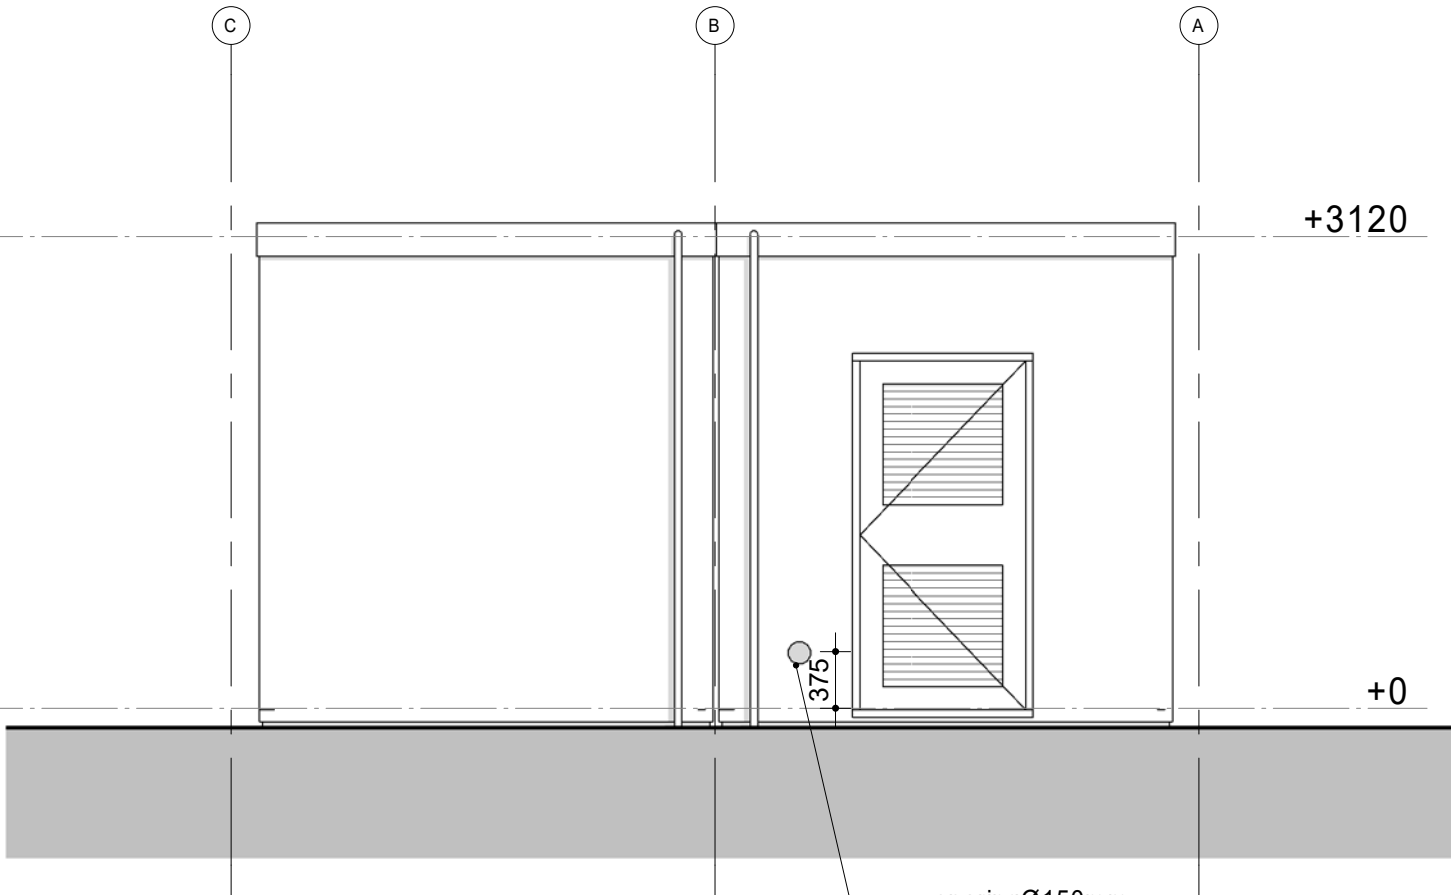


Linkergevel

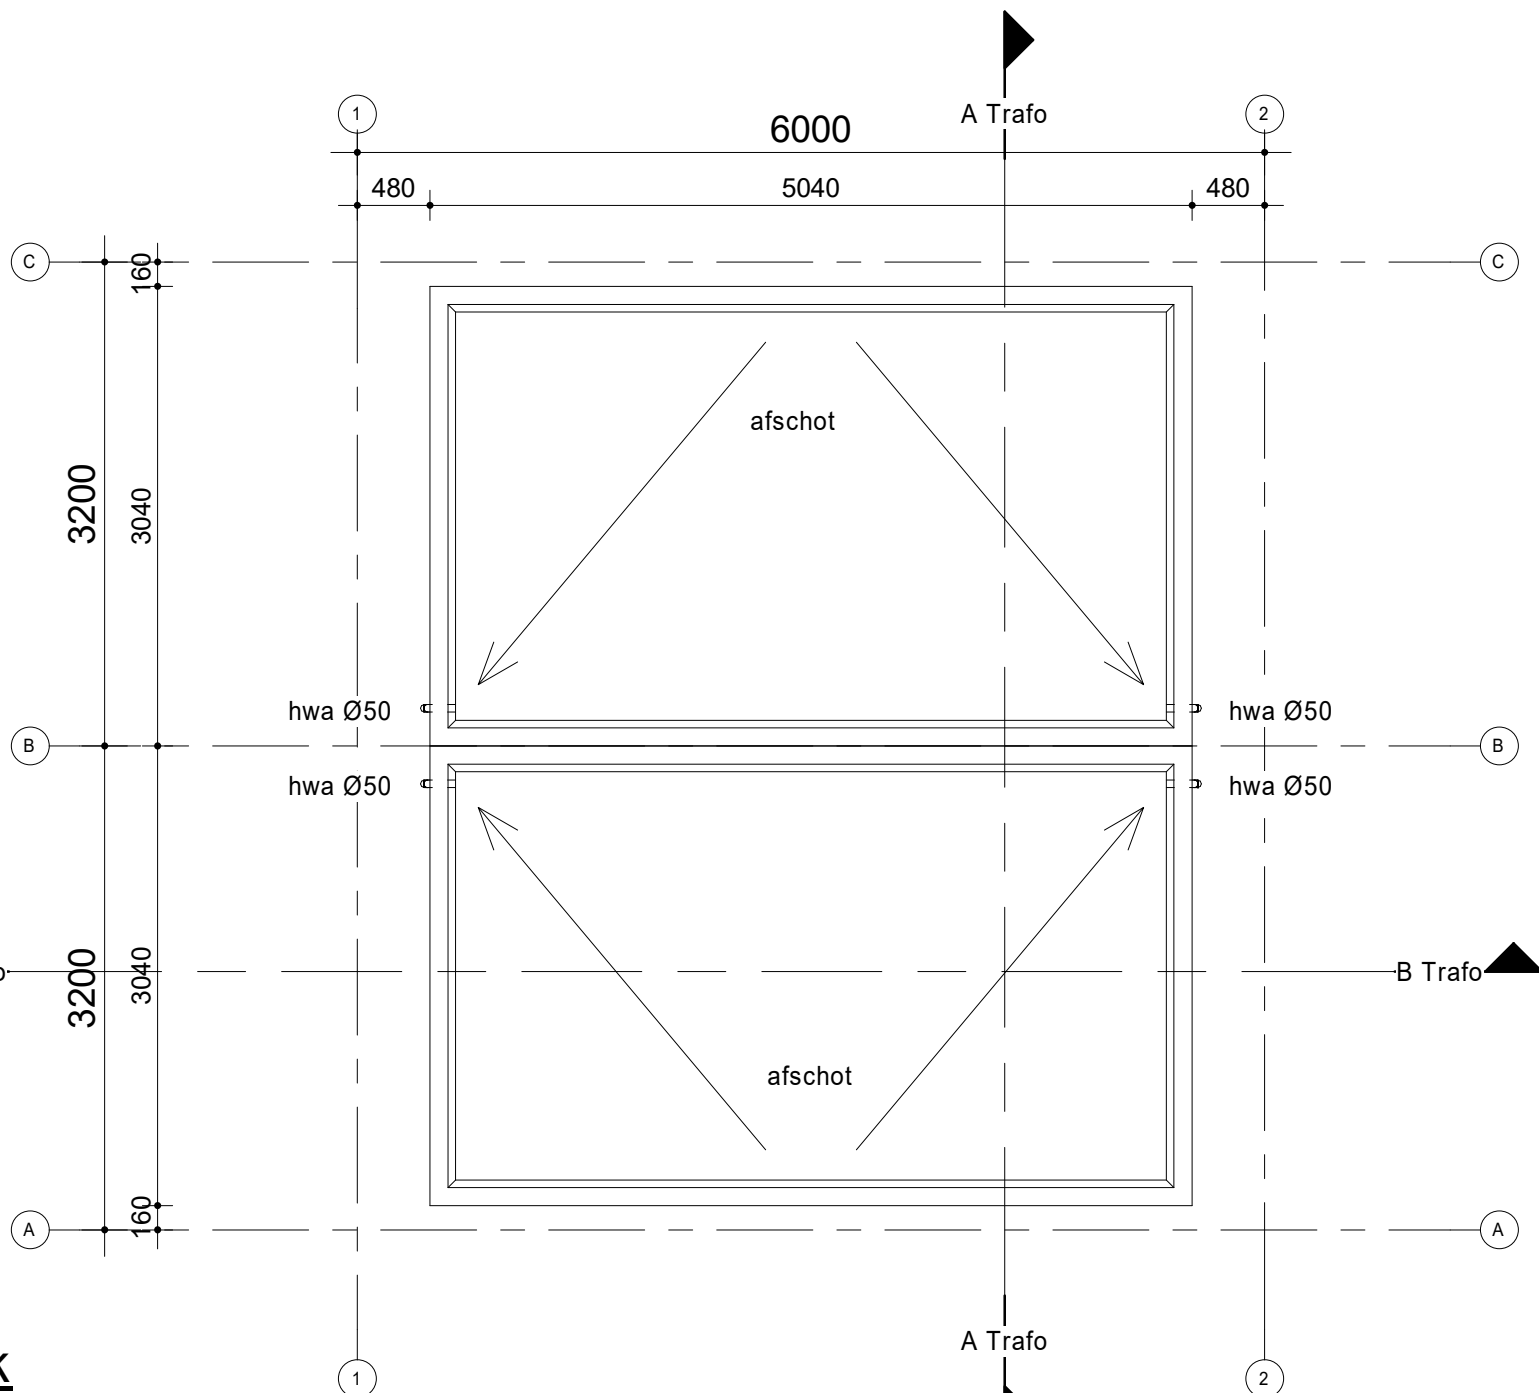

Dak

1 : 50

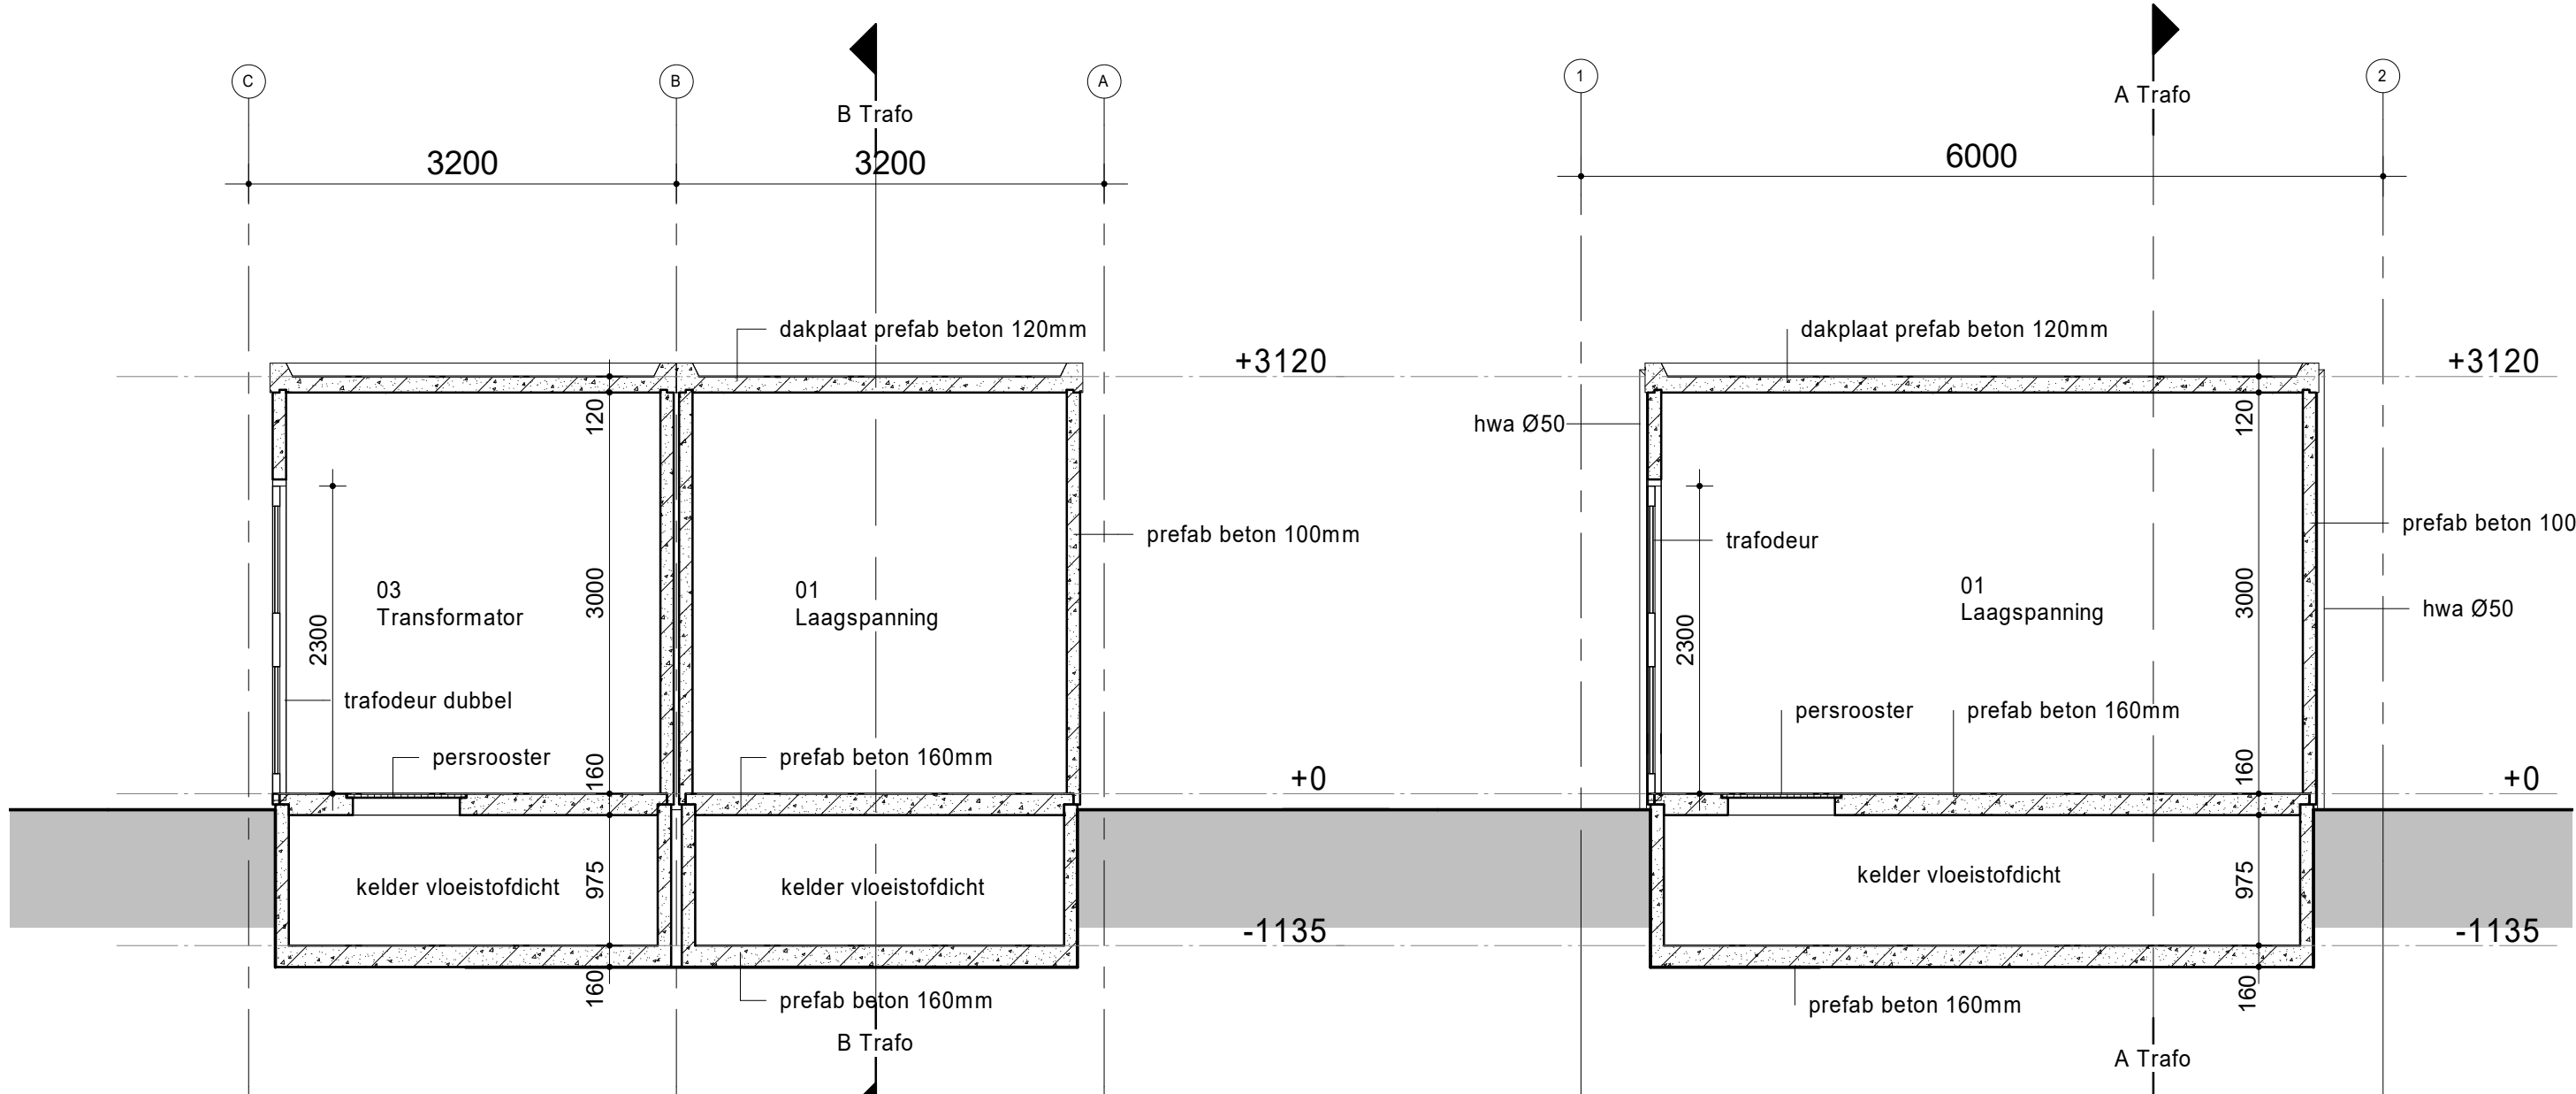

Doorsnede A

1 : 50

Doorsnede B

1 : 50

ruimteoverzicht				
Nivo	Nr	Ruimte	bouwbesluit_func tie	Opp
00 begane grond				
00 begane grond	01	Laagspanning	technische ruimte	13.5 m²
00 begane grond	02	Middenspanning	technische ruimte	5.5 m²
00 begane grond	03	Transformator	technische ruimte	18.0 m²
				26.5 m²

AANDACHTSPUNTEN:

- Kleur: trafogebouw coating: zwart
- Roosters: zwart
- kozijnen/deuren + scharnieren/beslag: zwart
- hwa: zwart
- netto doorlaat roosters te bepalen door leverancier rekening houden met later aan te brengen gevelbekleding (Verdichtingsfactor: ca. 50%)
- Trafodeuren voorzien van verlengde scharnieren ivm later aan te brengen gevelbekleding (d=140mm)
- waterdichte en demontabele afdekking tbv kabeldoorvoer noodstroomaggregaat

Schietfaciliteiten Soesterberg	
specificatie: Bouwwijk maken Bouwkundige- en installatietechnische werkzaamheden Overzicht Energievoorziening	
Objectnummer: 32D100	Auteur: Leon Kijlen
Gebouwnummer: 5	Gecontroleerd: -
Besteknummer: 17185-31	Datum: 15-05-2020
Projectnummer: 17185	Schaal: 1:50
Fase: Contract	Formaat: A1
Versie: A	Documentcode: 17185_Contract_BT_B-700
 Rijksvastgoedbedrijf Ministerie van Binnenlandse Zaken en Koninkrijksrelaties	
Blad: B 700	
www.rijksvastgoedbedrijf.nl 088 115 80 00	