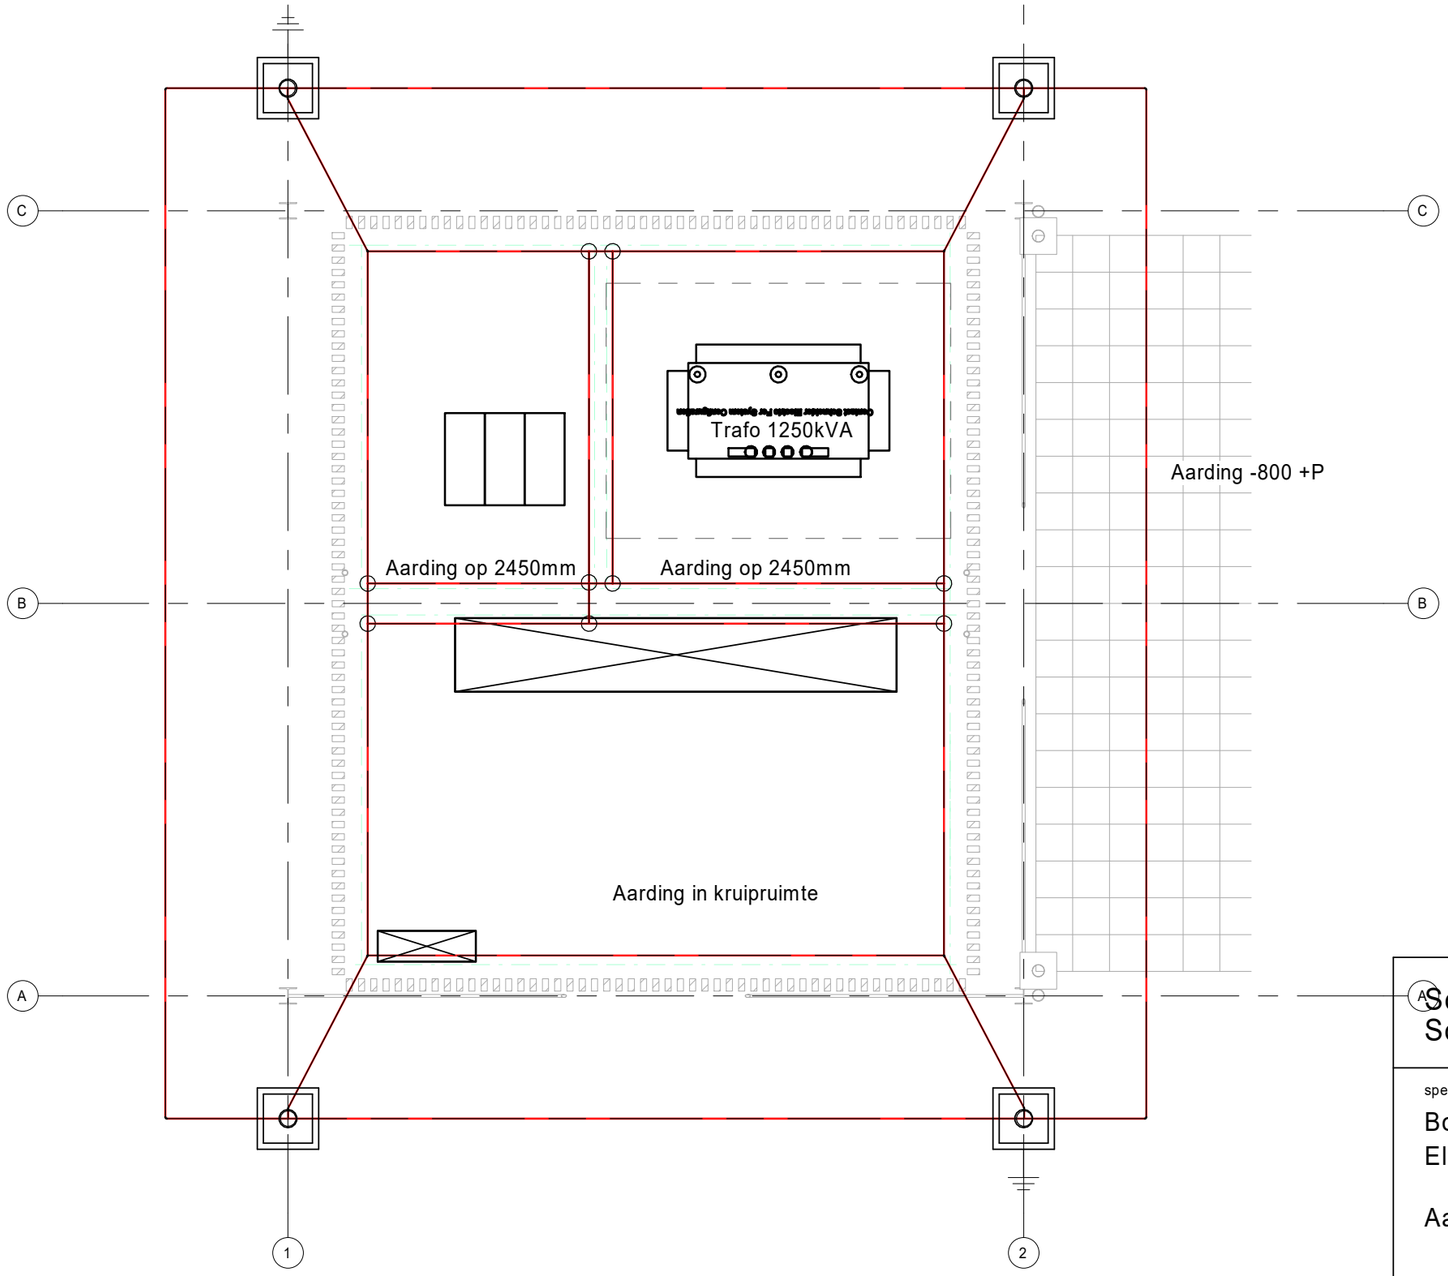

Renvooi:

Aardelektrode

Aardput

Aardleiding

Schietfacilitetiten Soesterberg

specificatie:

Bouwrijp maken
Elektrotechnische installaties

Aardings- en blikseminstallaties

Objectnummer:	32D100	Auteur:	Aad vd Steenoven
Gebouwnummer:	5	Gecontroleerd:	
Besteknummer:	17185-31	Datum:	15-05-2020
Projectnummer:	17185	Schaal:	1:50
Fase:	Contract	Formaat:	A3
Versie:	A	Documentcode:	17185_Contract_ET_E-700

Blad:
E- 700

Rijksvastgoedbedrijf
Ministerie van Binnenlandse Zaken en Koninkrijksrelaties

www.rijksvastgoedbedrijf.nl
088 115 80 00