


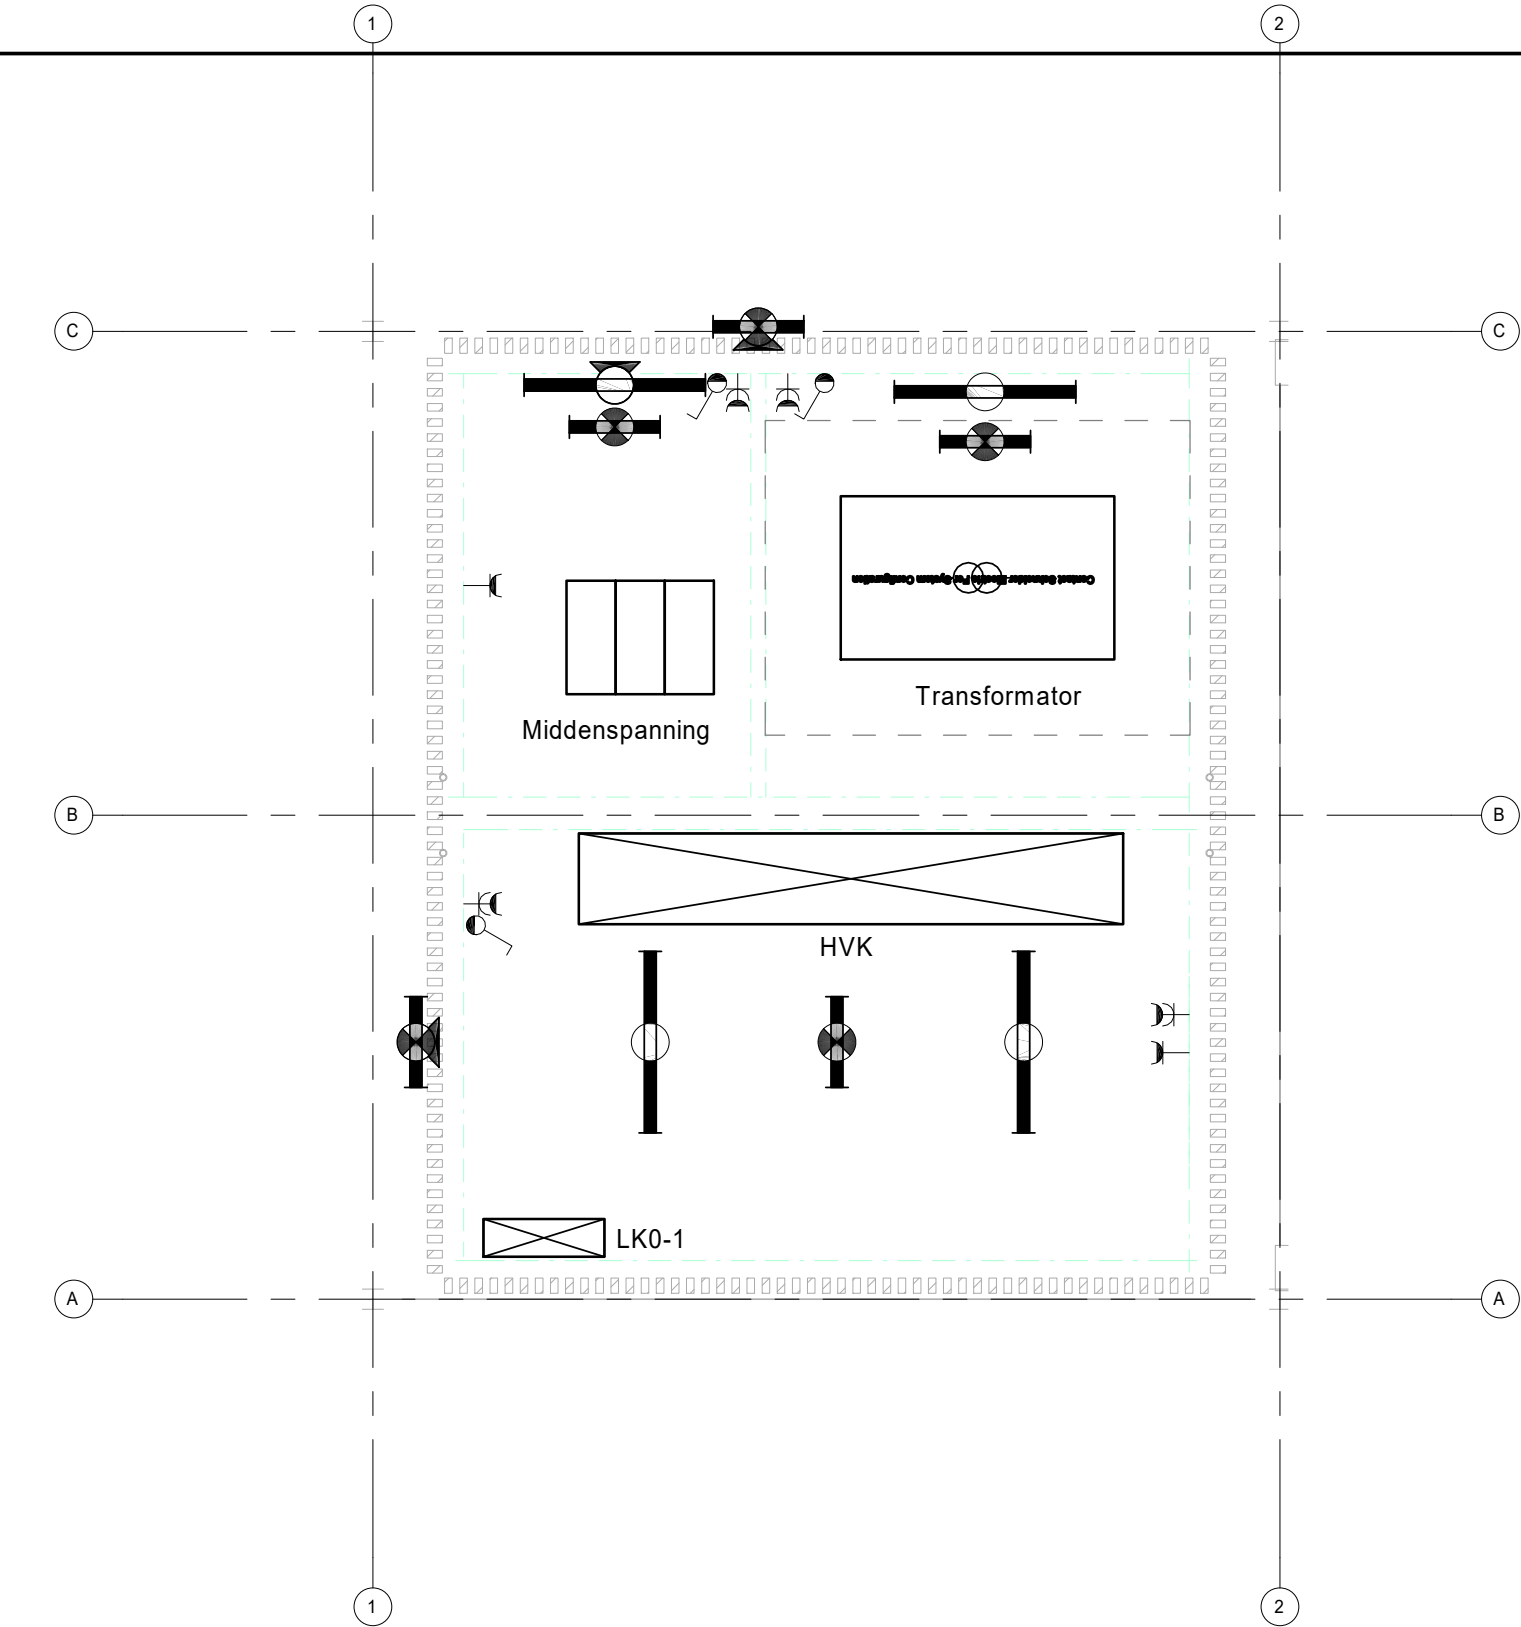

Renvooi:



Armatuur met noodverlichting
Armatuur
Schakelaar
Enkelvoudige wandcontactdoos
Tweevoudige wandcontactdoos
Bedraad thermostaat (Th)
Verdeler

- Schakelmateriaal opbouw, ten minste IP44.
- Leidingwegen opbouw.
- Voedingen afkomstig van verdeelinrichting LK0-1.

Schietfacilitetiten
Soesterberg

specificatie:
Bouwrijp maken
Elektrotechnische installaties

Licht- en krachtinstallatie

Objectnummer: 32D100	Auteur: Aad vd Steenoven
Gebouwnummer: 5	Gecontroleerd:
Besteknummer: 17185-31	Datum: 15-05-2020
Projectnummer: 17185	Schaal: 1:50
Fase: Contract	Formaat: A3
Versie: A	Documentcode: 17185_Contract_ET_E-701



Rijksvastgoedbedrijf
Ministerie van Binnenlandse Zaken en
Koninkrijksrelaties

Blad:
E- 701

www.rijksvastgoedbedrijf.nl
088 115 80 00