


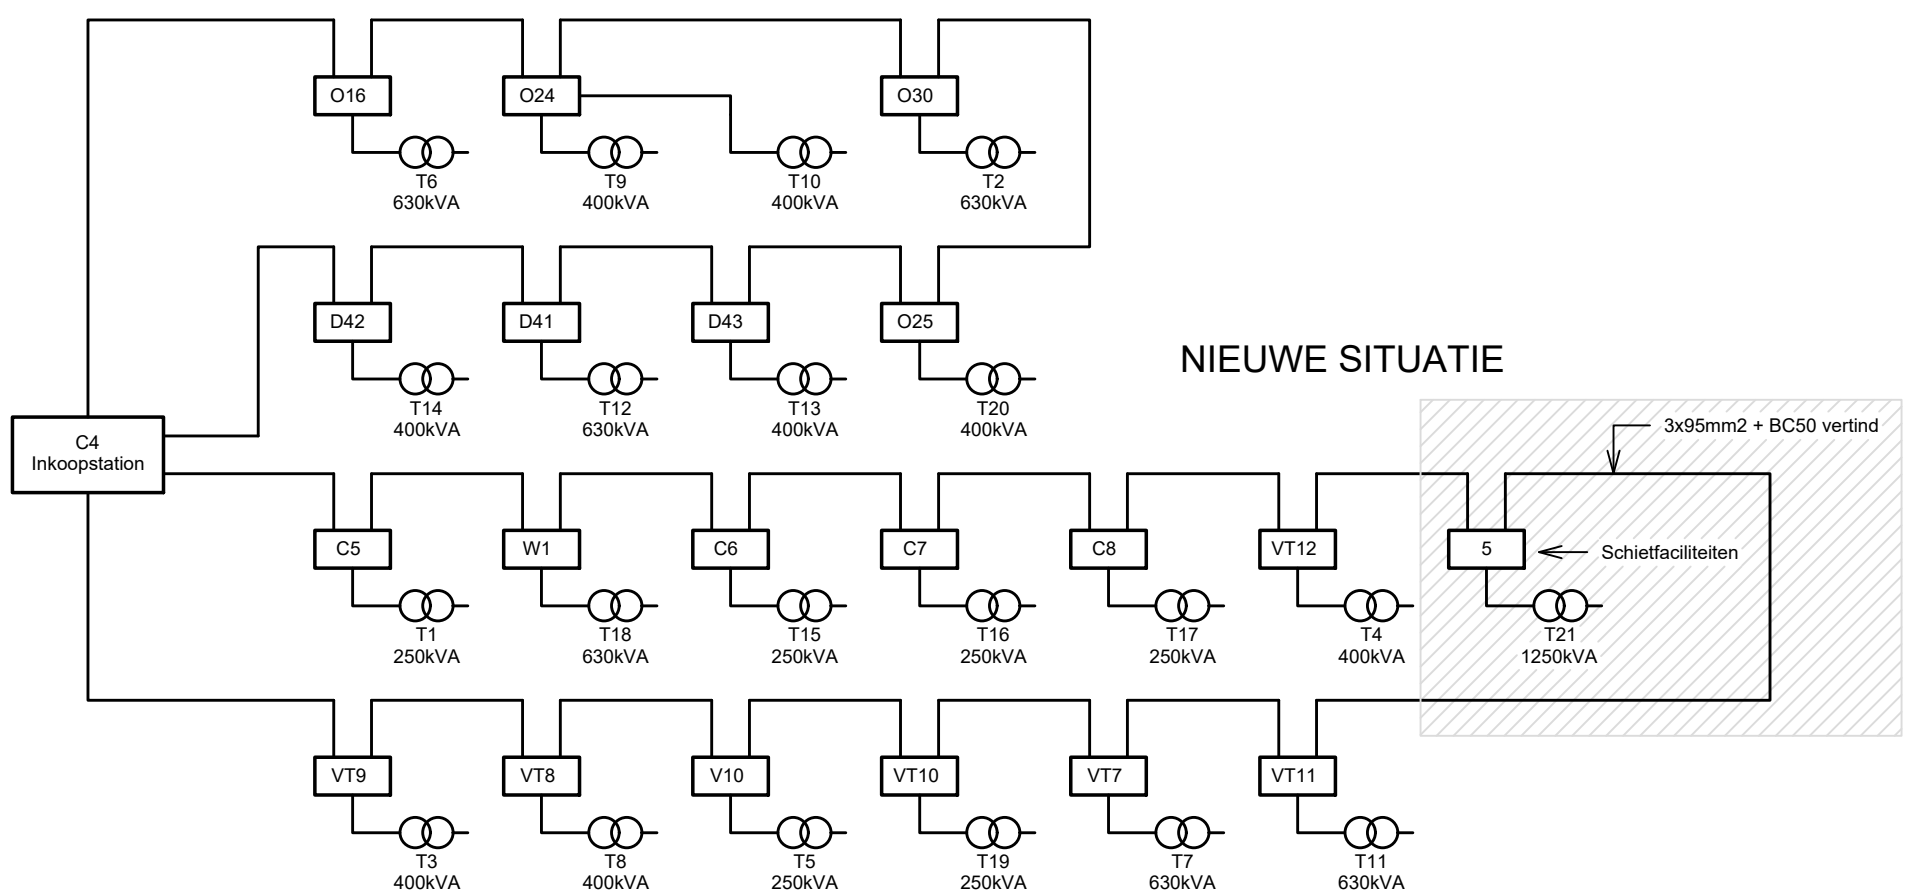

Wijz.	Datum	naam	Aard van de wijziging		

Schietfaciliteiten Soesterberg	
Specificatie: Bouwrijp maken Elektrotechnische installaties 10kV netwerk	
Objectnummer: 32D100	Getekend: Aad vd Steenoven
Gebouwnummer:	Gecontroleerd:
Besteknummer: 17185-31	Datum: 15-05-2020
Projectnummer: 17185	Schaal: n.v.t.
Fase: Contract	Formaat: A2
Versie: A	Documentcode: 17185 Contract ET E-703



Rijksvastgoedbedrijf
Ministerie van Binnenlandse Zaken
en Koninkrijksrelaties

Blad:
E-703 van

Directie - Vastgoedbeheer
www.rijksvastgoedbedrijf.nl
088 115 80 00