


ALGEMENE UITGANGSPUNTEN:
- Alle maten in meter tenzij anders is aangegeven
- Alle hoogtematen in meter L.o.v. N.A.P.
- Alle hoeken in het 360 graden stelsel
- De maten en pellen in het werk controleren en afwijkingen melden bij de directie
- De gebruikte tekenstandaard is de NLCS



- Renvooi:
- Afsluiter
 - Nieuwe waterleiding
 - Bestaande waterleiding
 - Brandkraan

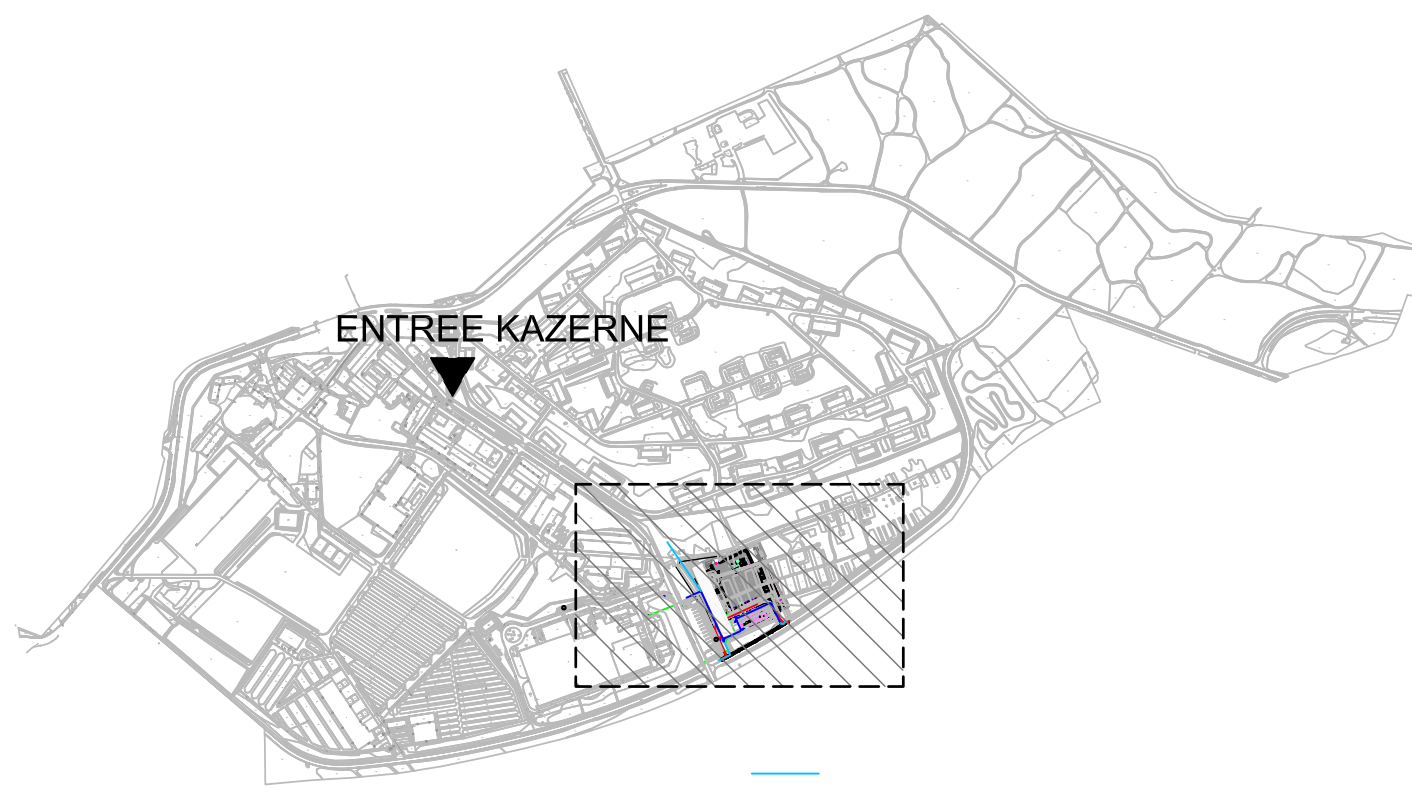

OVERZICHT PROJECTGEBIED OP LC KAMP SOESTERBERG TE SOESTERBERG

Schietfaciliteiten
Soesterberg
Specificatie:
Bouwwijp maken
Bouwkundige- en installatie werkzaamheden
Waterleiding nieuwe situatie

Objectnummer: 320100	Geleidend: LMu
Gebouwnummer: -	Gecontroleerd: RGr
Besteknummer: 17185-31	Datum: 15-05-2020
Projectnummer: 17185	Schaal: 1:500
Fase: Contract	Formaat: A0
Verie: A	Documentcode: 17185-SO-WT-701



Blaad:
W701 van
Directie - Vastgoedbeheer
www.defensie.nl
068 110 80 00

