
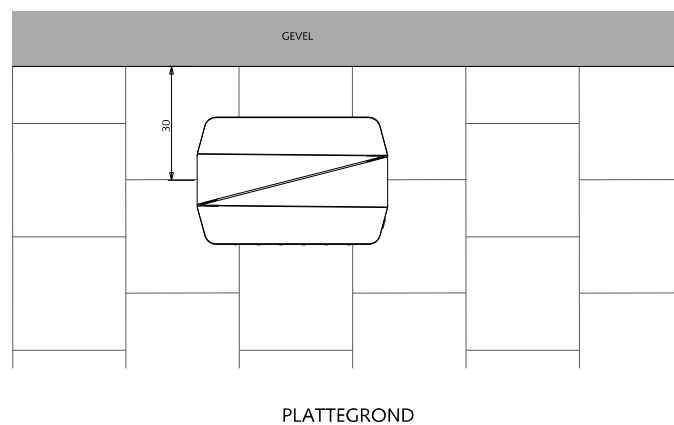


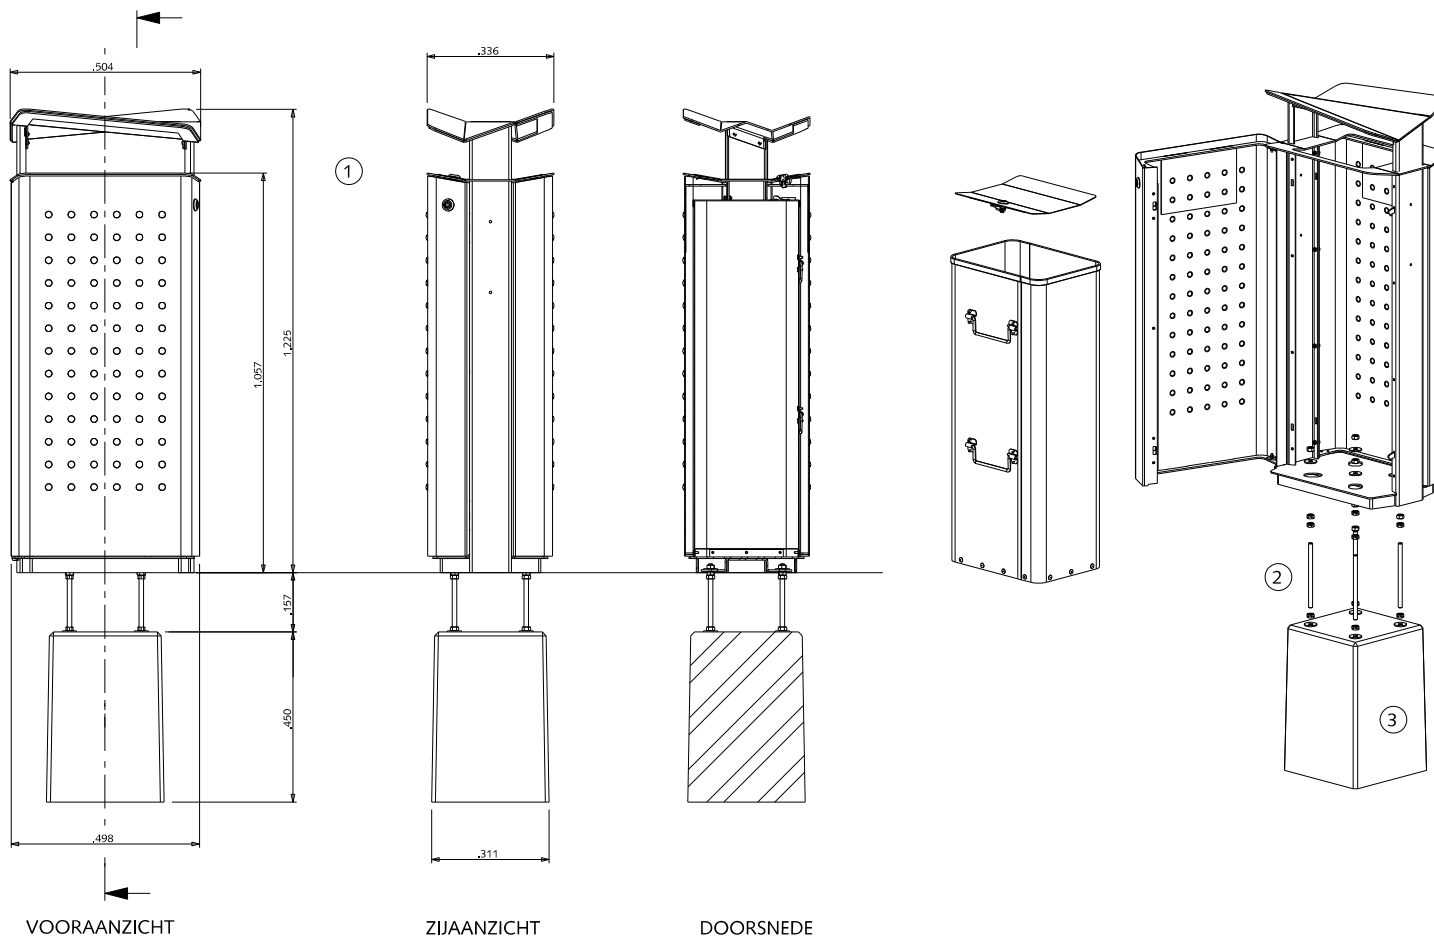

STRAATMEUBILAIR AFVALBAK: 'Haagse Afvalzuil'

Deze bak alleen in binnenstad en winkelstraten plaatsen

- ① Papierbak thermisch verzinkt en gepoedercoat
kleur: RAL 9007, inhoud 100 liter
- ② Bevestiging d.m.v. thermisch verzinkt draadeind
- ③ Betonnen funderingsblok

0 20 40 60 80 100 cm.
schaal 1:20

januari 2021



Den Haag

blad: RST 02

RESIDENTIEKWALITEIT

HANDBOEK OPENBARE RUIMTE
STANDAARD WEGENBOUWDETAILS