## Nivo 0

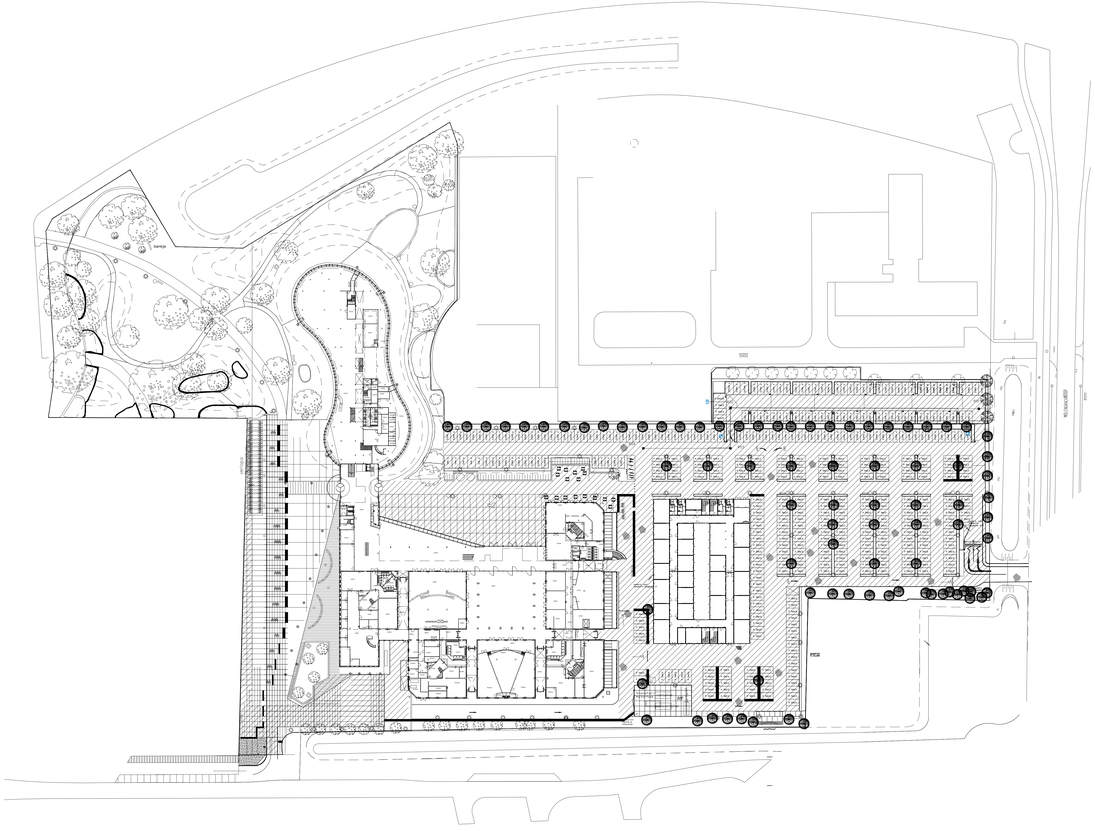

## Nivo 1

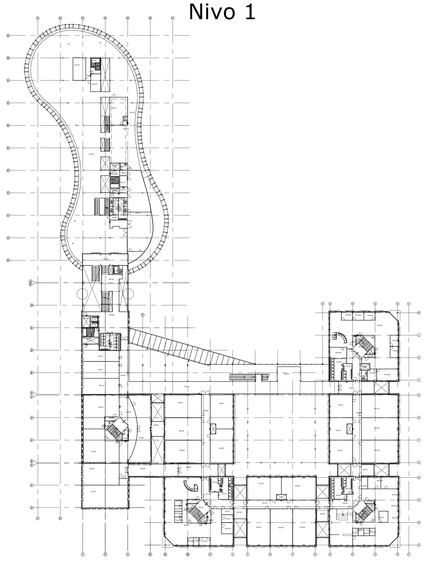

## Nivo 2

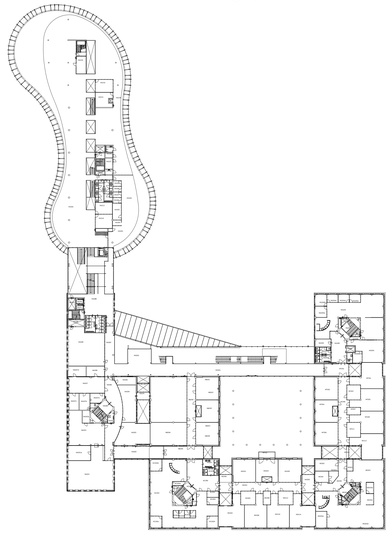

## Nivo 3

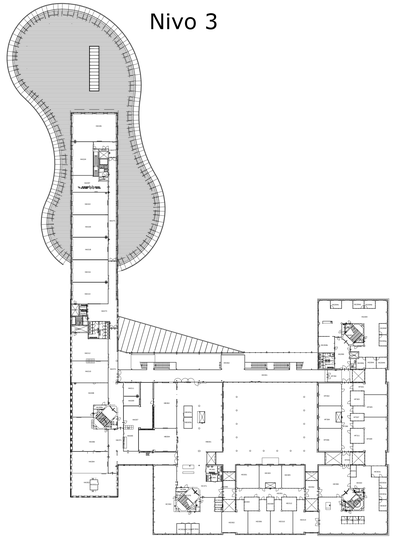

## Nivo 4

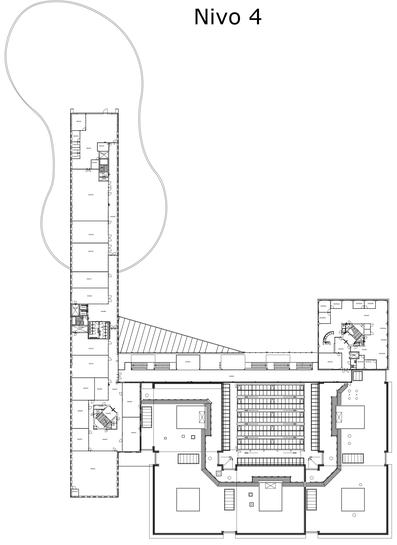

## Nivo 5

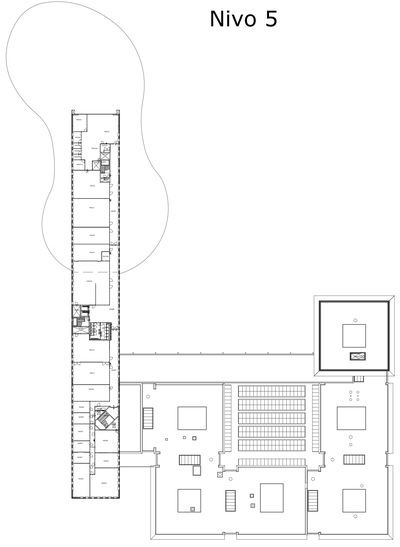

## Nivo -1

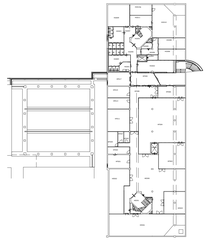

| | | | |
|---|---|---|---|
| schaal | 1:500/600 | formaat | A0+ |
| datum | 07-07-2016 | | |
| getekend | VB&C | | |
| gecten | | | |
| project | | | |

onderwerp: BOUWKUNDIGE PLATTEGROND TOTAAL HOGESCHOOLLAAN 1 - BREDA

Avans Hogeschool
Hogeschoollaan 1 Breda

avans hogeschool

| | | | |
|---|---|---|---|
| 25-05-2016 | H | Aanpassing brandweer C.E.A.D. De wert | HMJ |
| 25-05-2016 | G | Aanpassing brandweer C.E.A.D. De wert | HMJ |
| 25-05-2016 | F | Plaatsbepaling C.E.A.D. De wert | HMJ |
| 25-05-2016 | E | Plaatsbepaling C.E.A.D. De wert | HMJ |
| 25-05-2016 | D | Wijziging | HMJ |
| 25-05-2016 | C | Wijziging bouwkundige aanpassingen | HMJ |

projectnummer Avans:

projectnummer aannemer:

tekeningnummer: HSLx–BBP00

status:

blad/nummer: 1-1 wijziging: 1

DE CAD TEKENINGEN VAN DE HOGESCHOOL - BREDA - HOGESCHOOLLAAN 1 DE TEKENINGEN TOTAAL ARCHITECTUUR BBP00.DWG (HSLX-BBP00)