Nivo 00

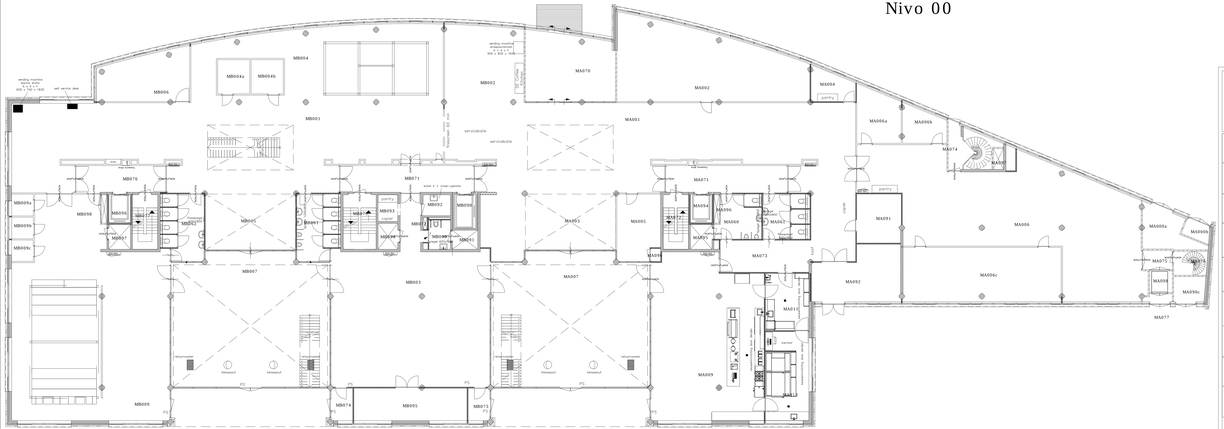

Nivo-1

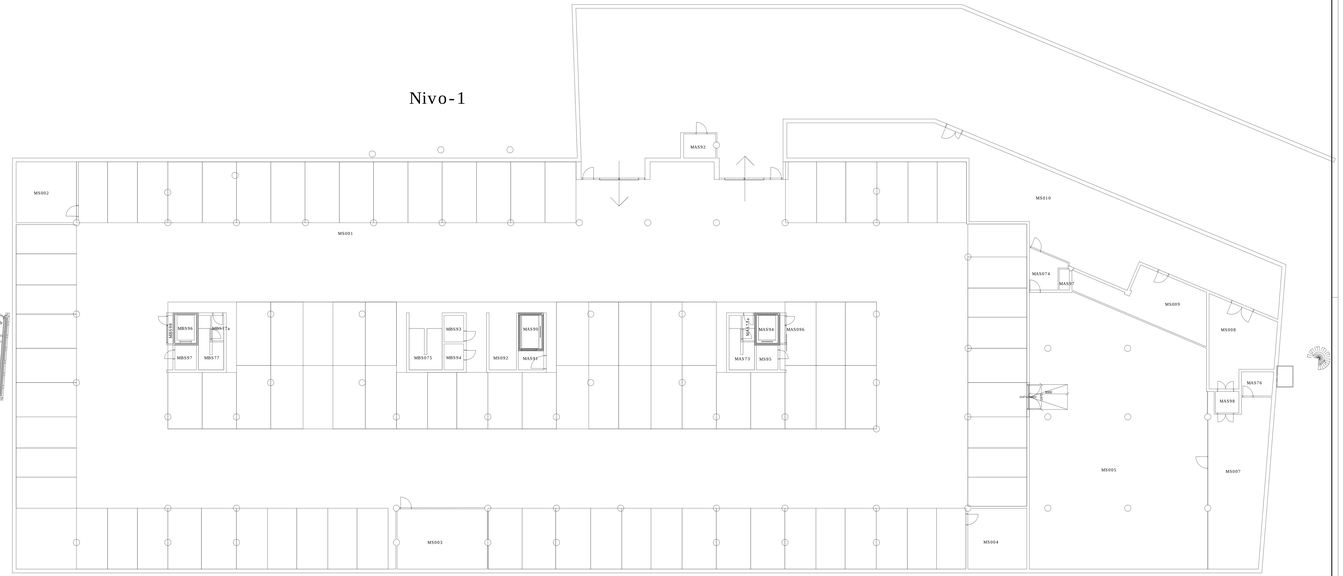

Nivo 1

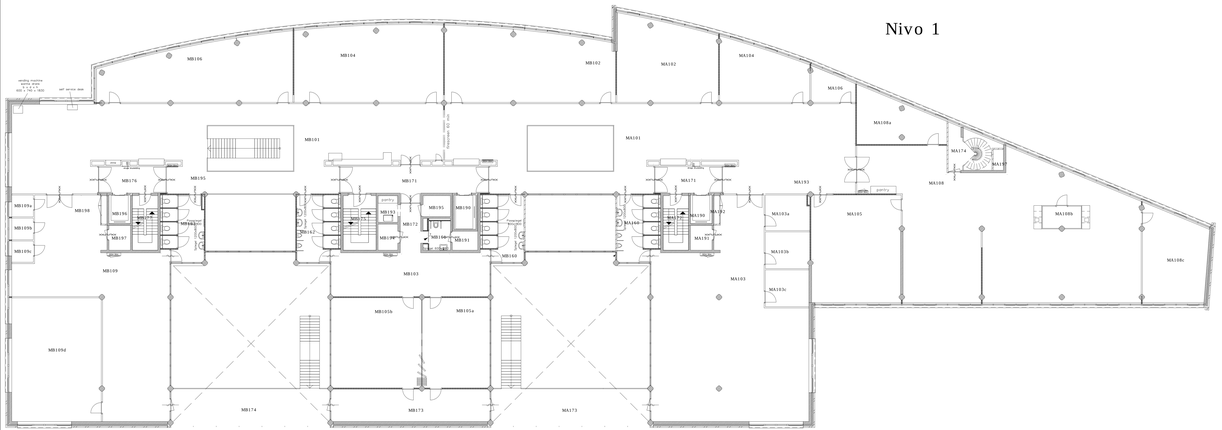

Nivo 2

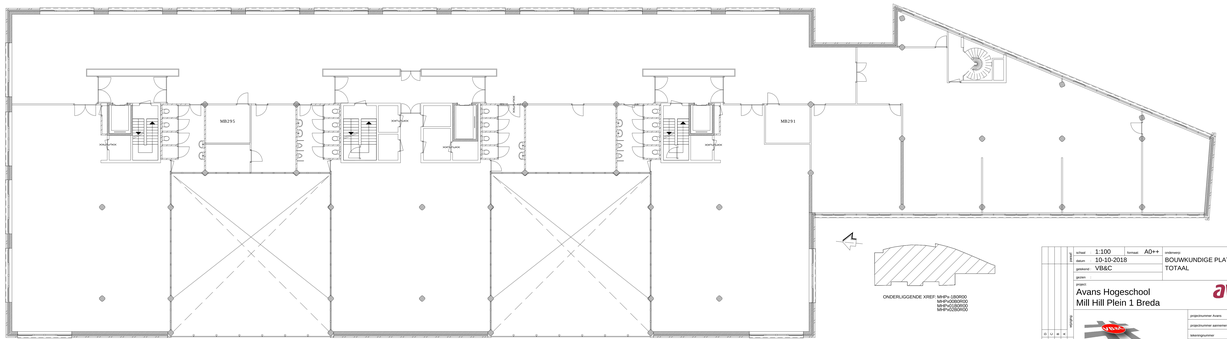

schaal 1:100 formaat A0+
datum 10-10-2018
getekend VB&C
gecontr.
project
Avans Hogeschool
Mill Hill Plein 1 Breda

onderwerp
BOUWKUNDIGE PLATTEGROND
TOTAAL

avans hogeschool

projectnummer Avans
projectnummer aannemer
tekeningnummer MHPx–BBP00
status
blad/volume 1-1 wijziging

0 12 24 36 48