




Oostgevel
Schaal: 1 : 100

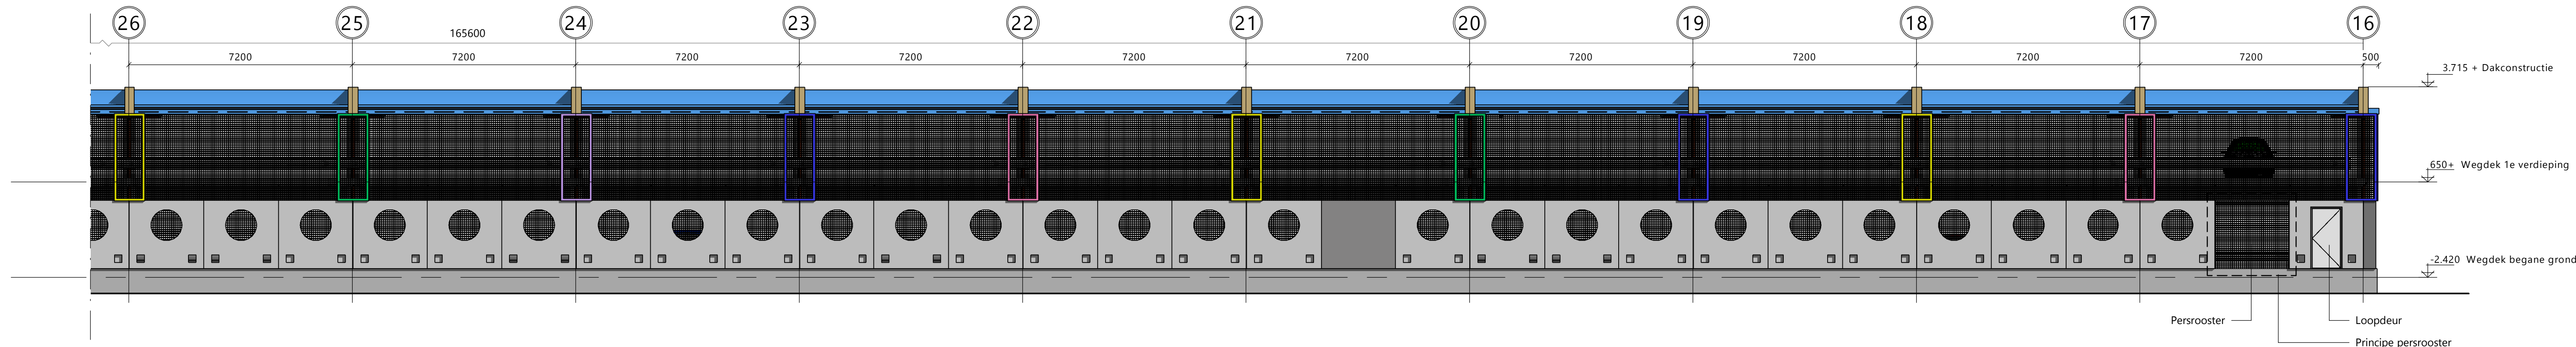


Westgevel
Schaal: 1 : 100

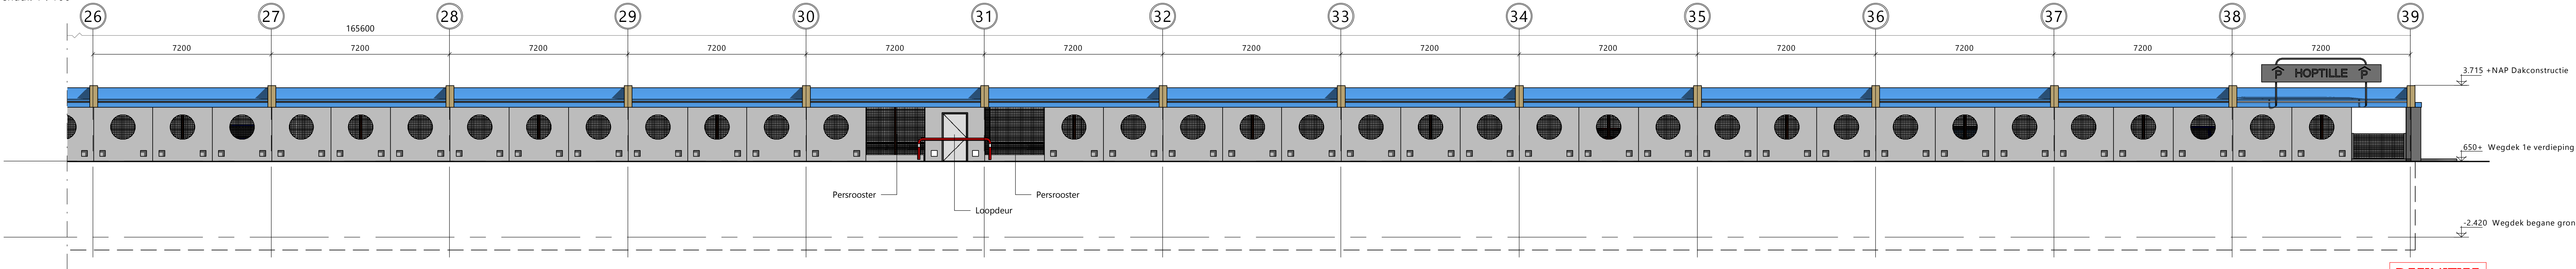



Noordgevel
Schaal: 1 : 100

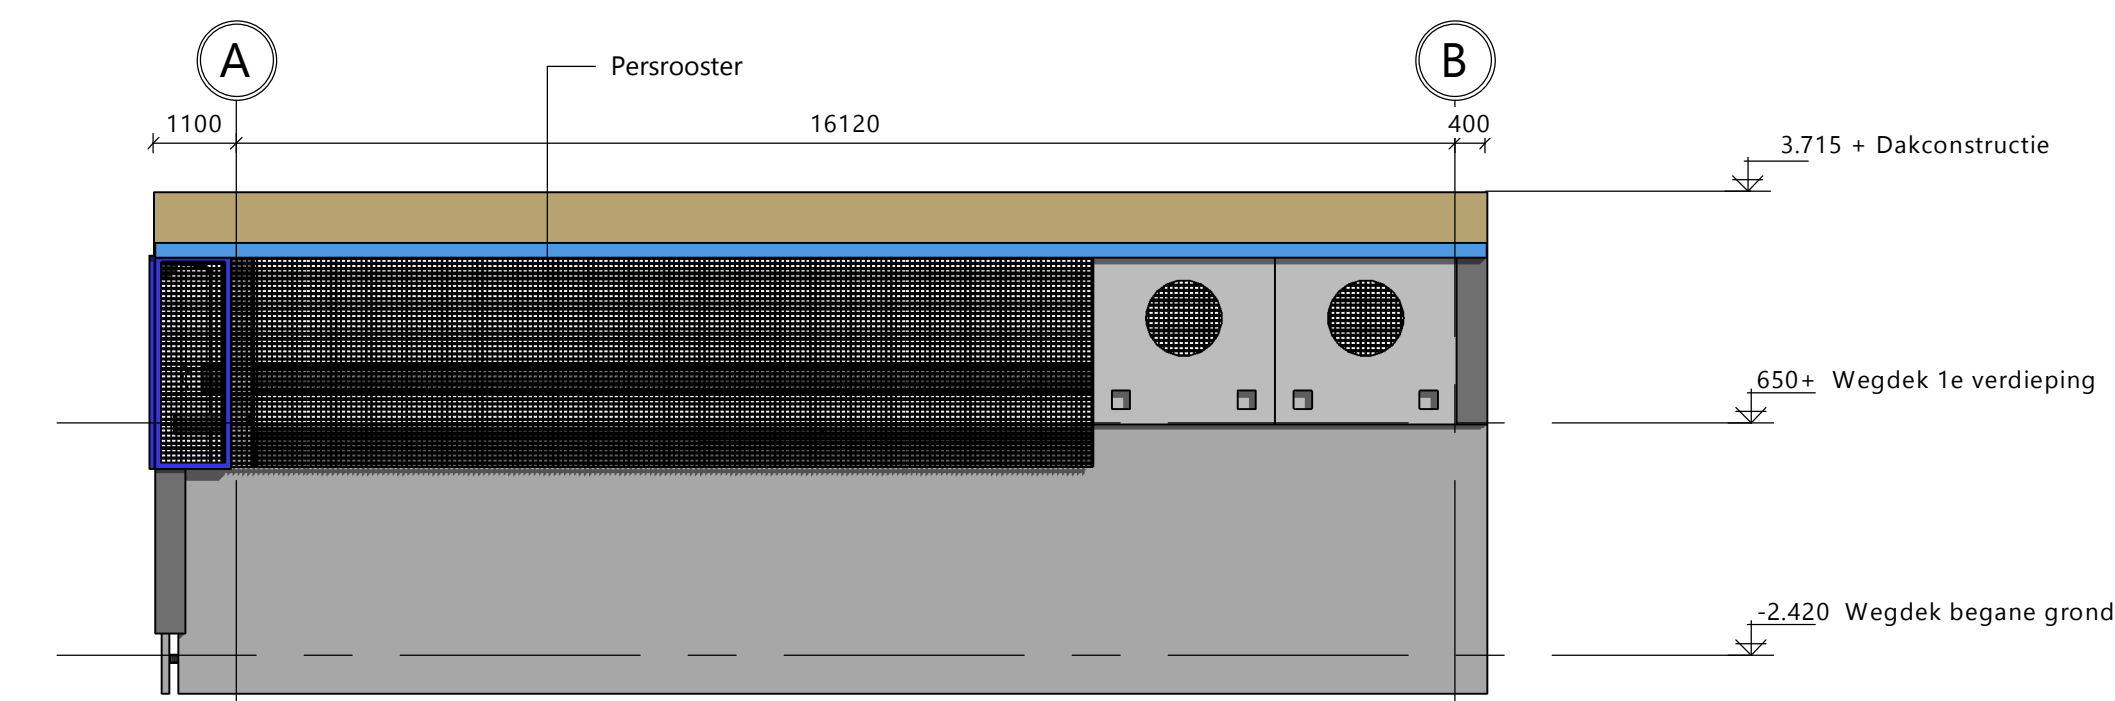

Zuidgevel
Schaal: 1 : 100

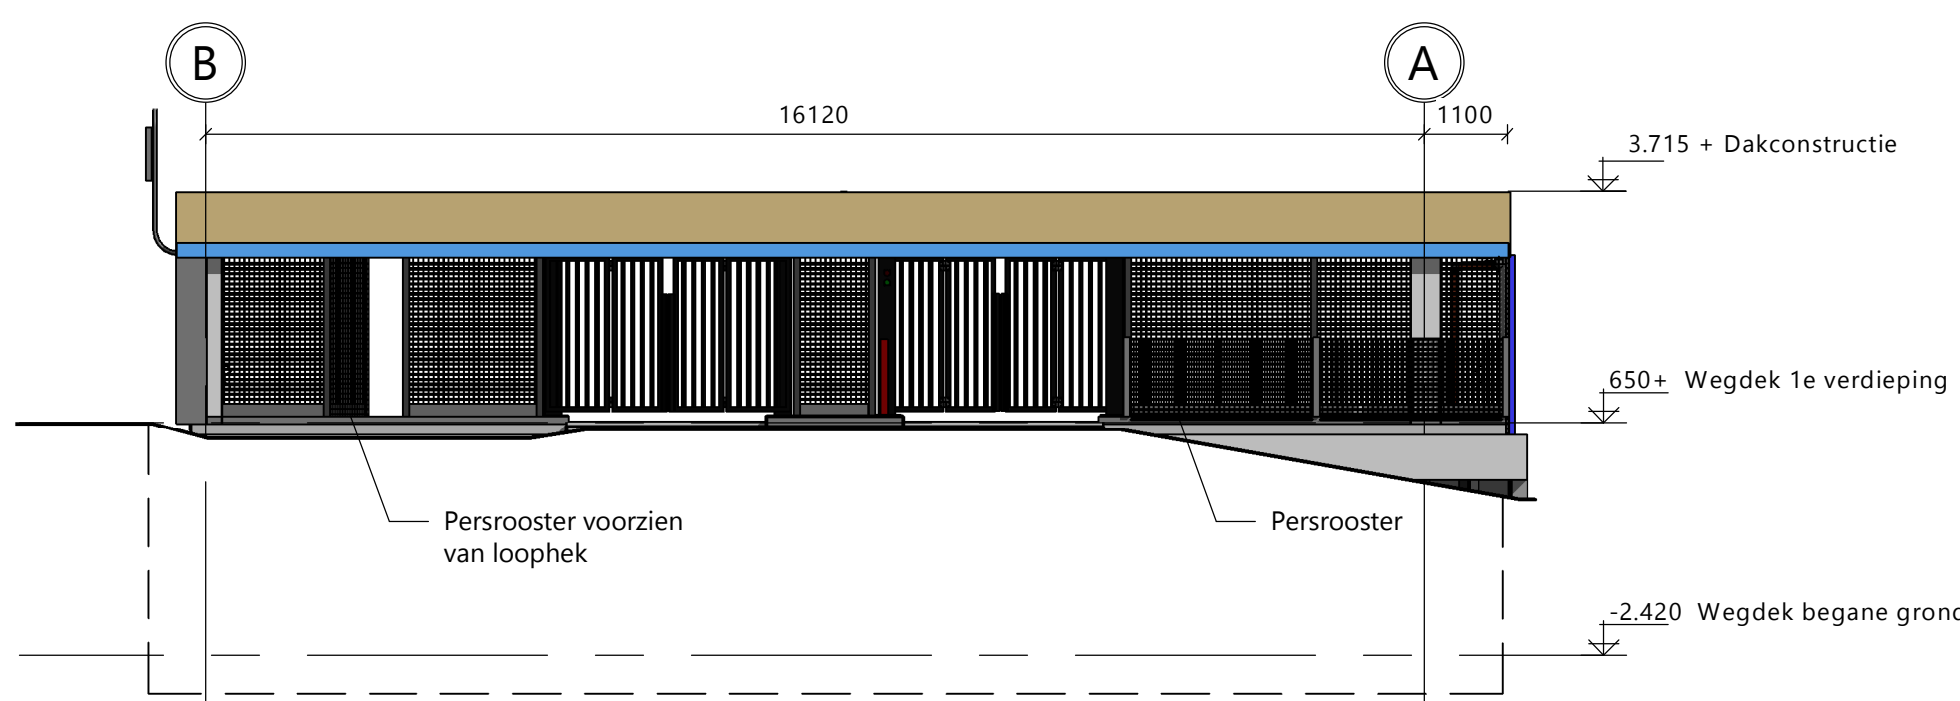

Doorsnede B-B
Schaal: 1 : 100

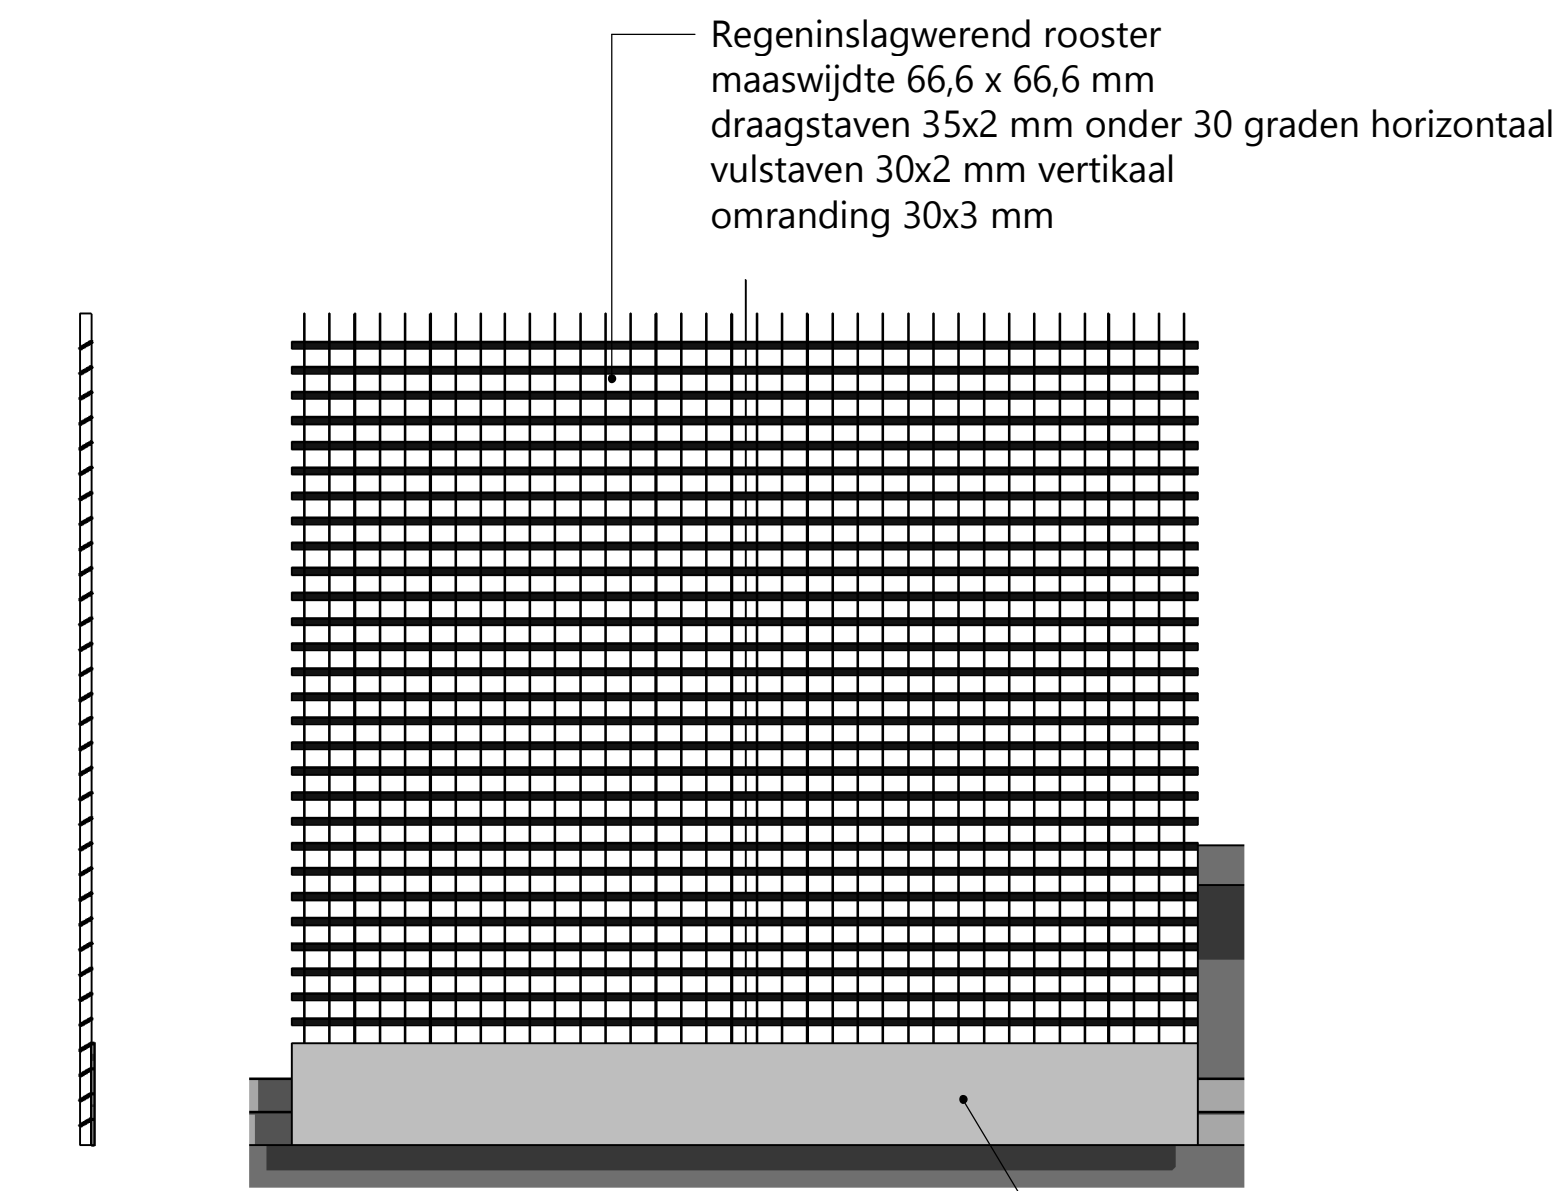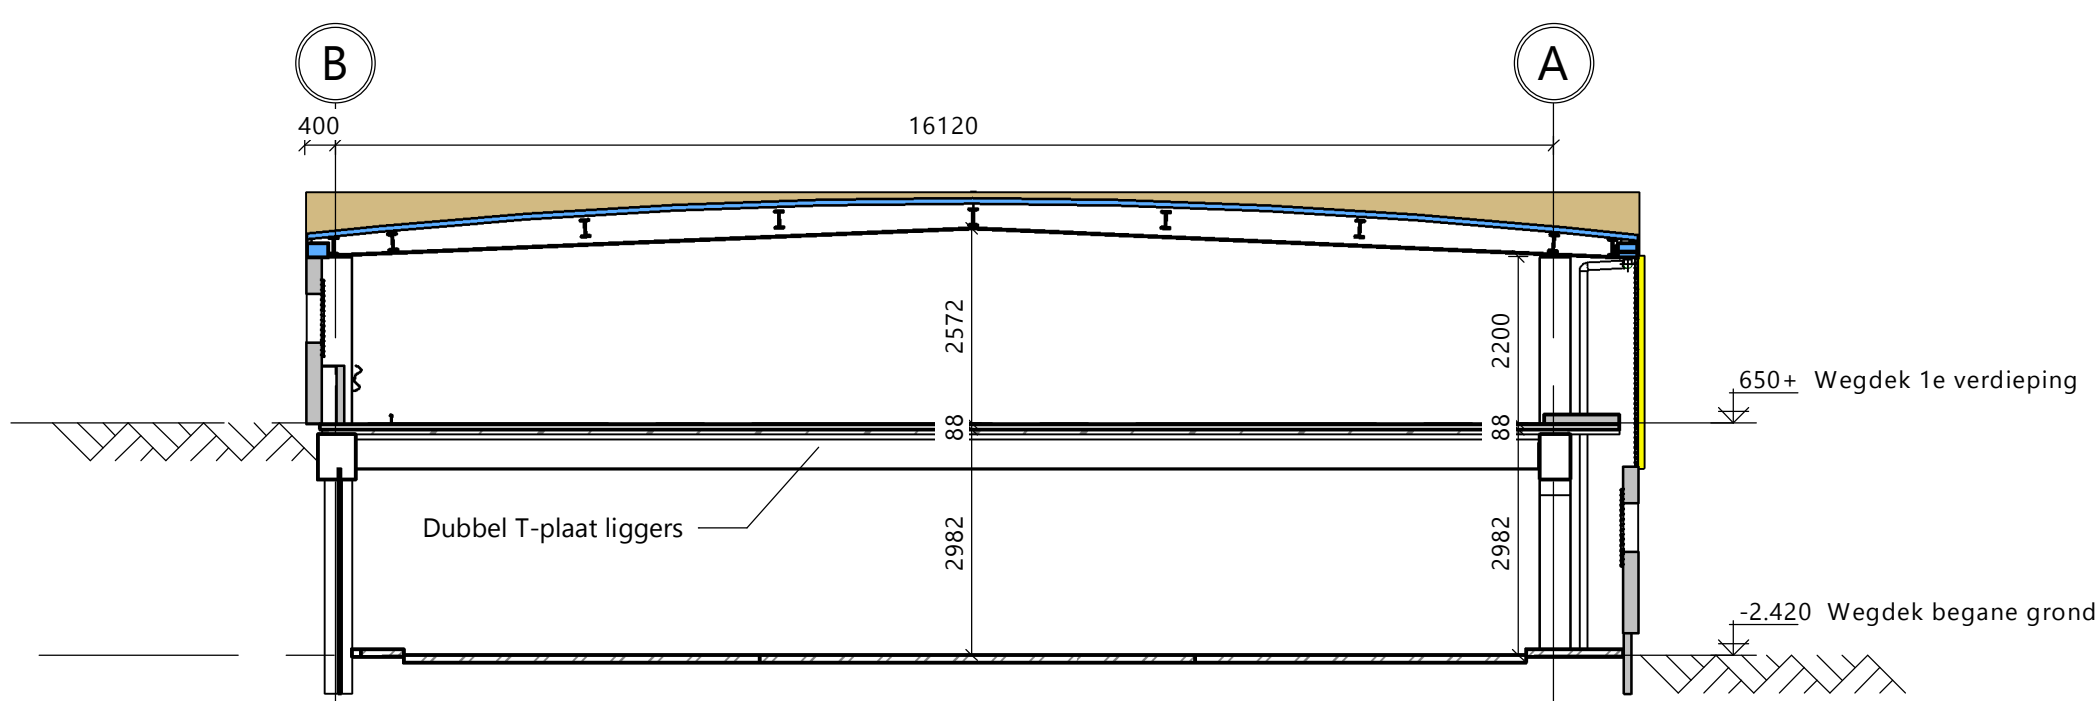

Principe persrooster
Schaal: 1 : 20

DEFINITIEF


RENVOOI - Materiaalstaat

- Beton
- Metselwerk
- Pers-rooster
- Glazen gevelbeplating
- Stalen damwand

RENVOOI - Opmerkingen

- Maten in mm en zijn Loz v. NAP
- Tekening is plantekening, bestemd als basis voor detail engineering
- Maatvoering niet meten van tekening
- Afwijkingen op tekening direct doorgeven aan directievoering
- Alle maatvoering in het werk controleren

Situatie

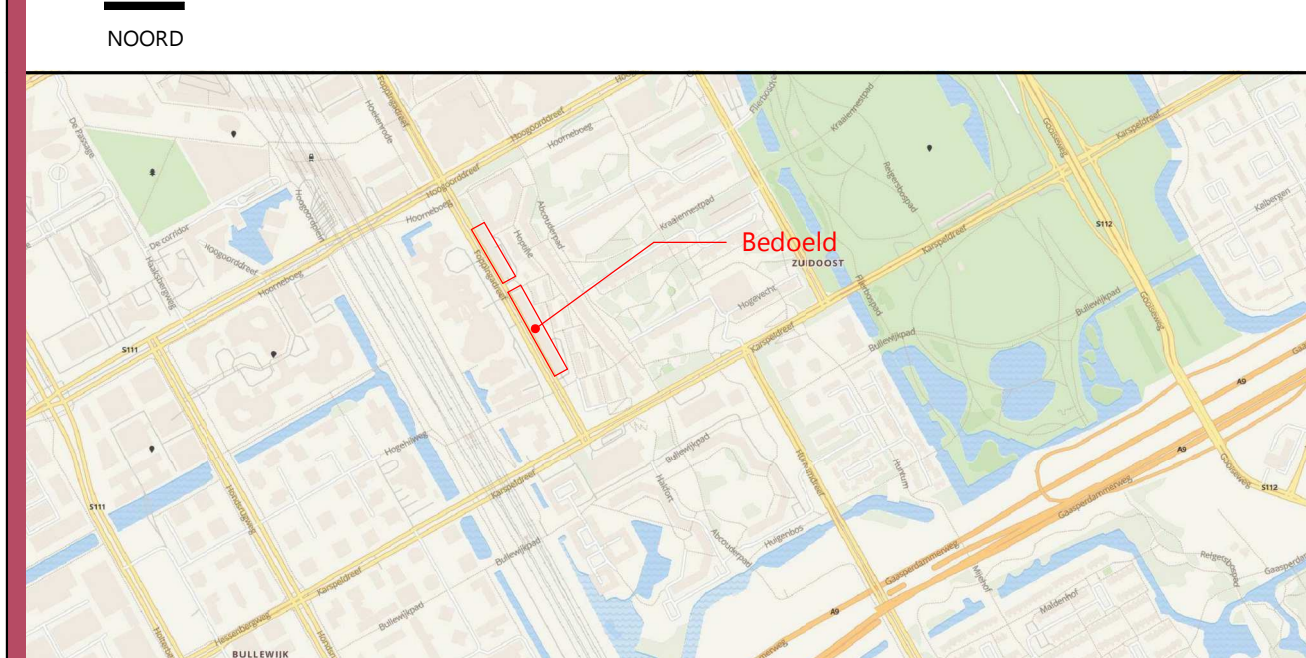

02	BAN	JKO	11-07-2019	Positie loopdeur ter plaatse van speedgates	
01	GJA	BAN	13-06-2019	Zuidgevel toegevoegd	
Rev.	Get.	Gec.	Gez.	Datum	Omschrijving wijziging

Revisienummer

Project	Renovatie parkeergarages Hoptille & Haardstee		
Onderdeel	HOPTILLE Gevels Nieuw		
Opdrachtgever	RVE Parkeren		
Fase	Bestek	Schaal	1:100
Status	Definitief	Formaat	A0
Getekend	KGR	d.d.	26-03-2019
Gecontroleerd	MJA	d.d.	26-03-2019
Vrijgegeven	T. van Eck		
Projectnummer	2018204	Tekeningnummer	B-BS-004
ADRES Rooswijkweg 189 1951 ML Velsen-Noord TELEFOON 0251-25 00 60 E-MAIL info@intures.nl KVK AMSTERDAM 34176623			