




Oostgevel
Schaal: 1 : 100

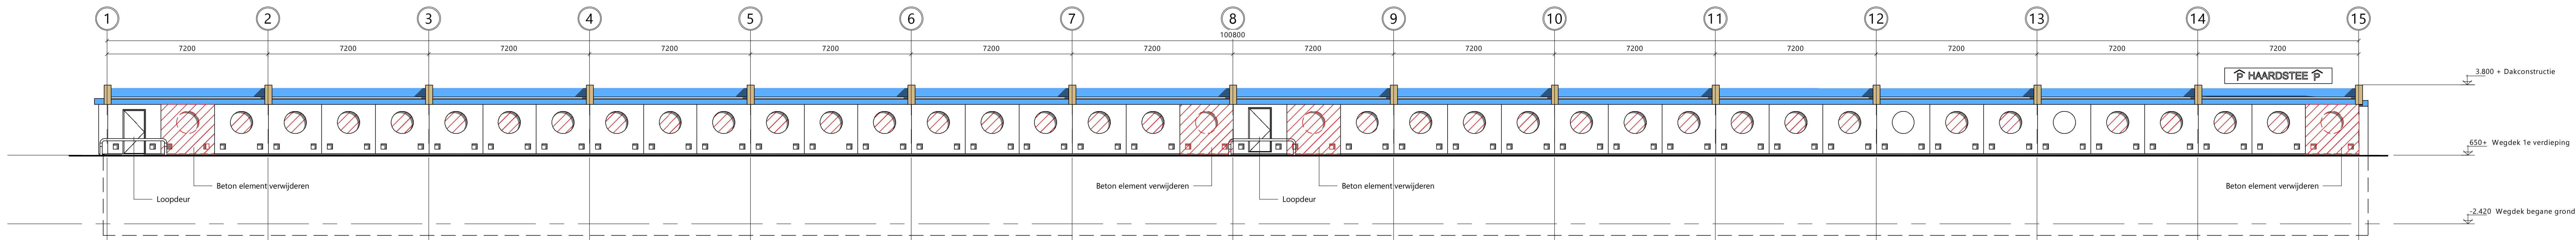


Westgevel
Schaal: 1 : 100

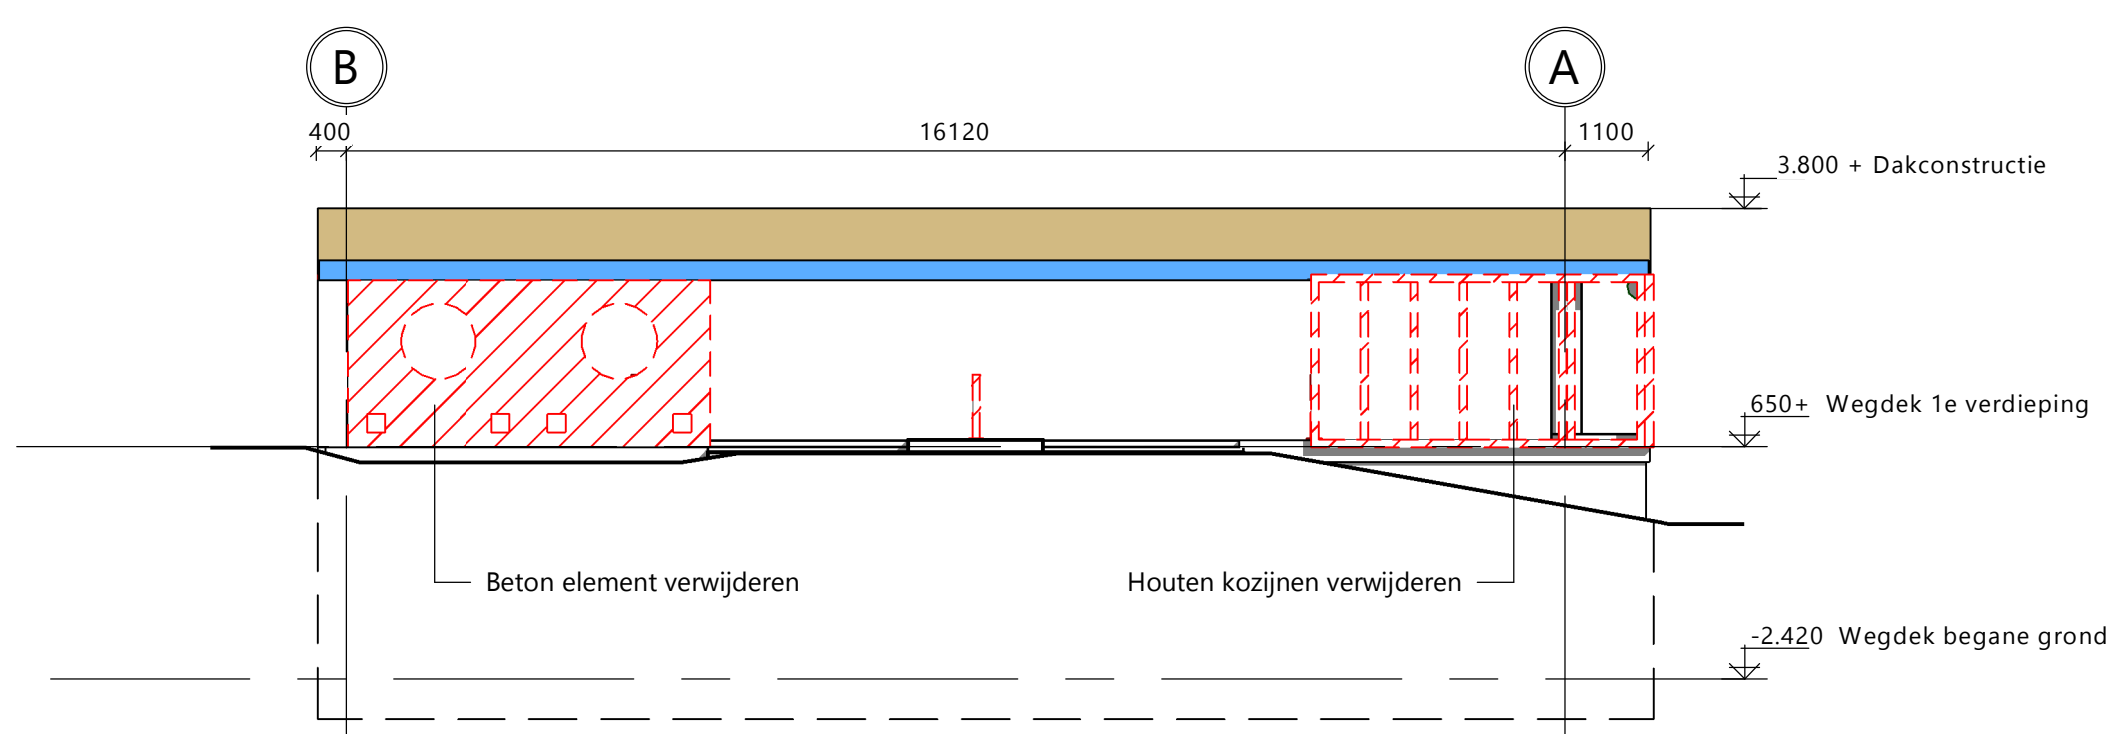


Zuidgevel
Schaal: 1 : 100

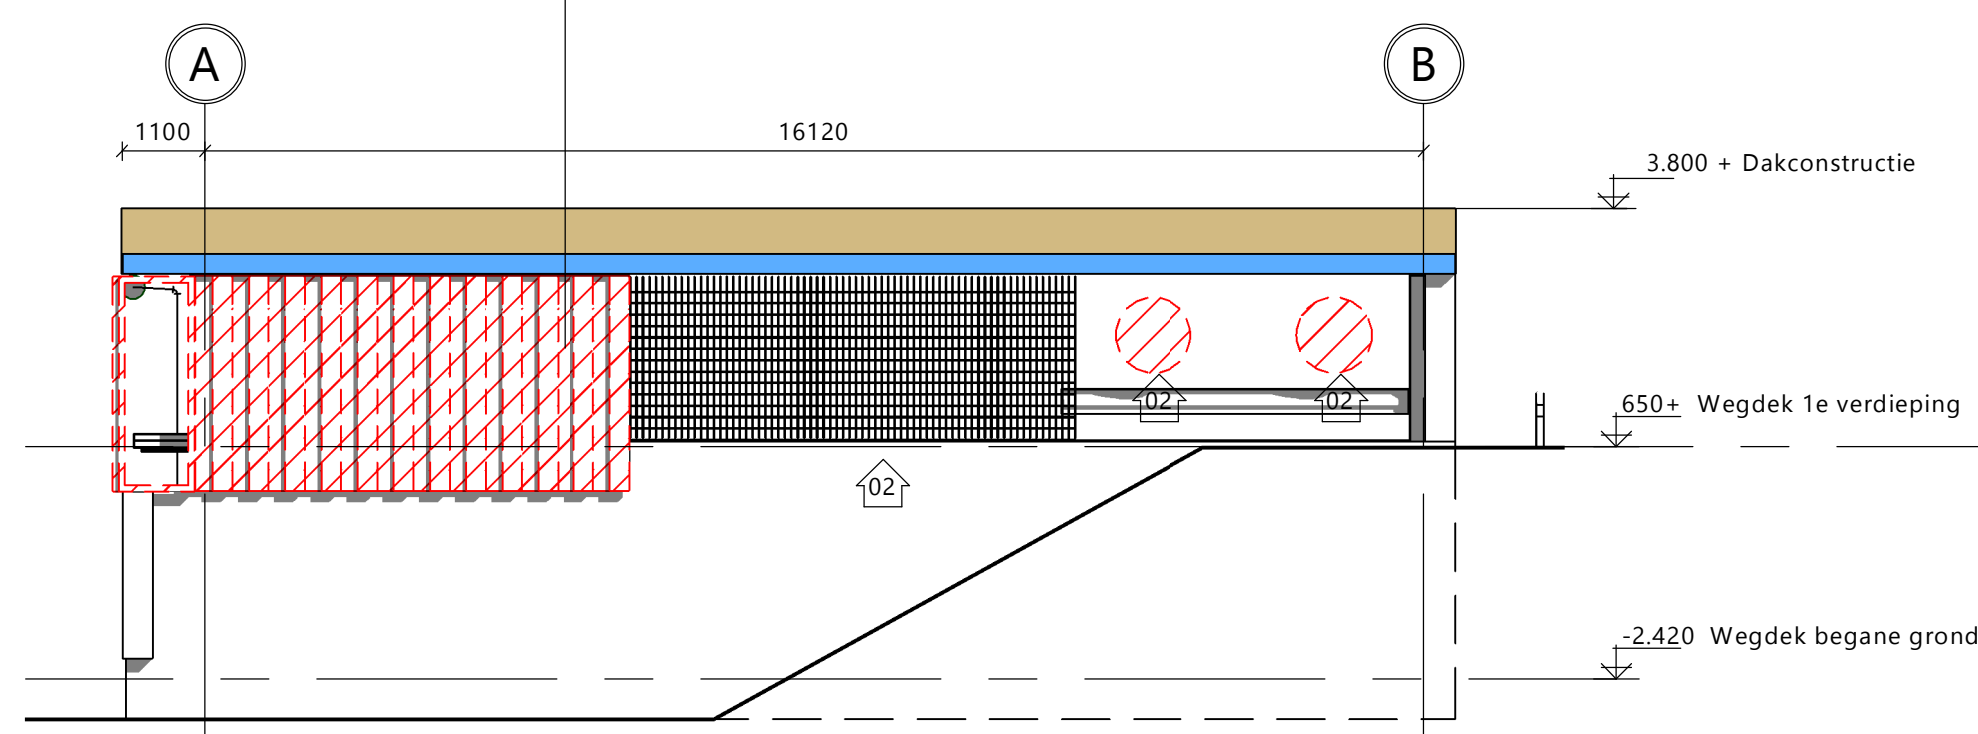


Noordgevel
Schaal: 1 : 100

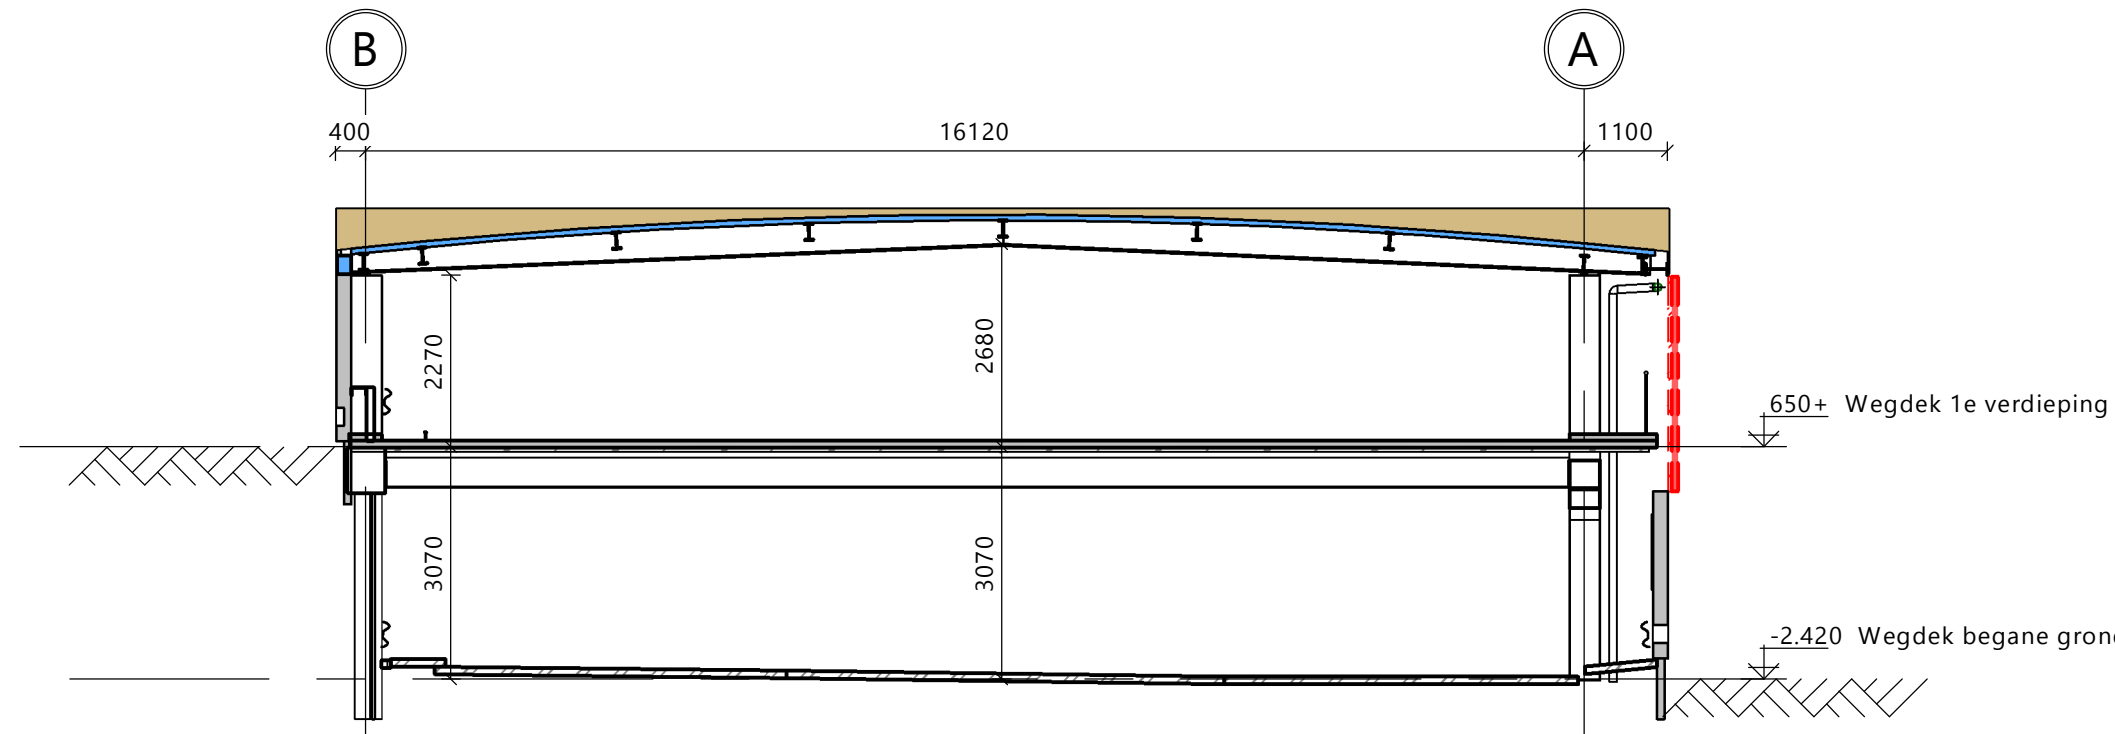

Doorsnede A-A
Schaal: 1 : 100

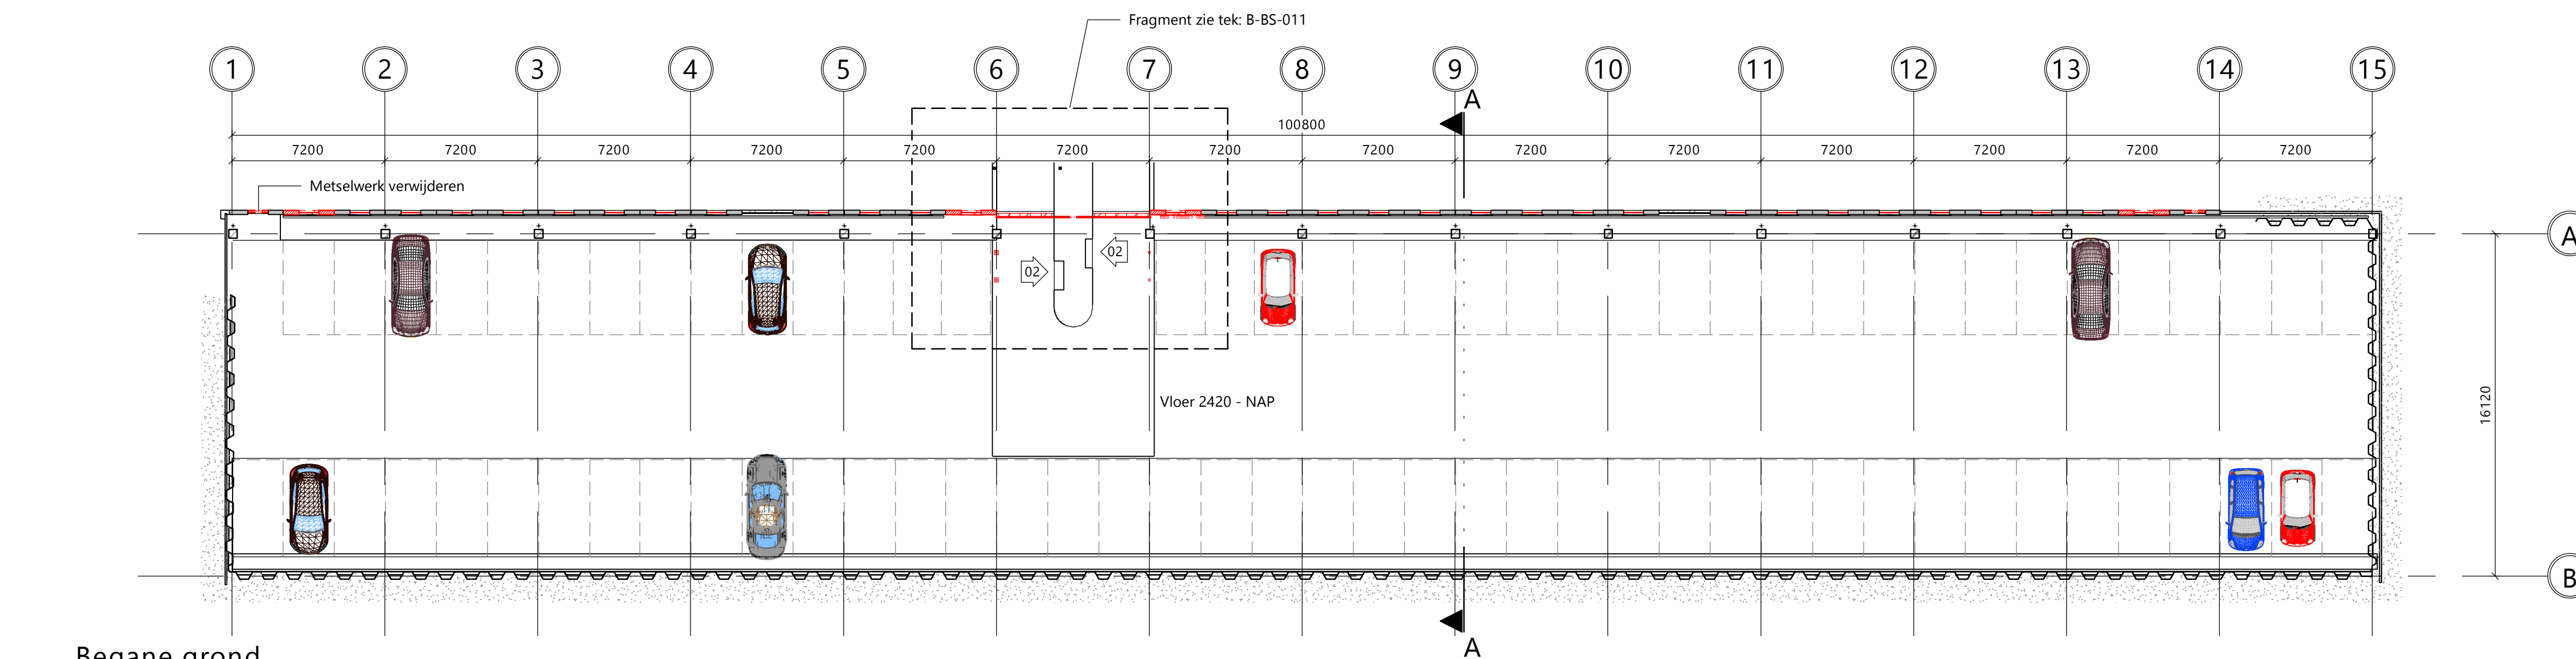

Begane grond
Schaal: 1 : 200

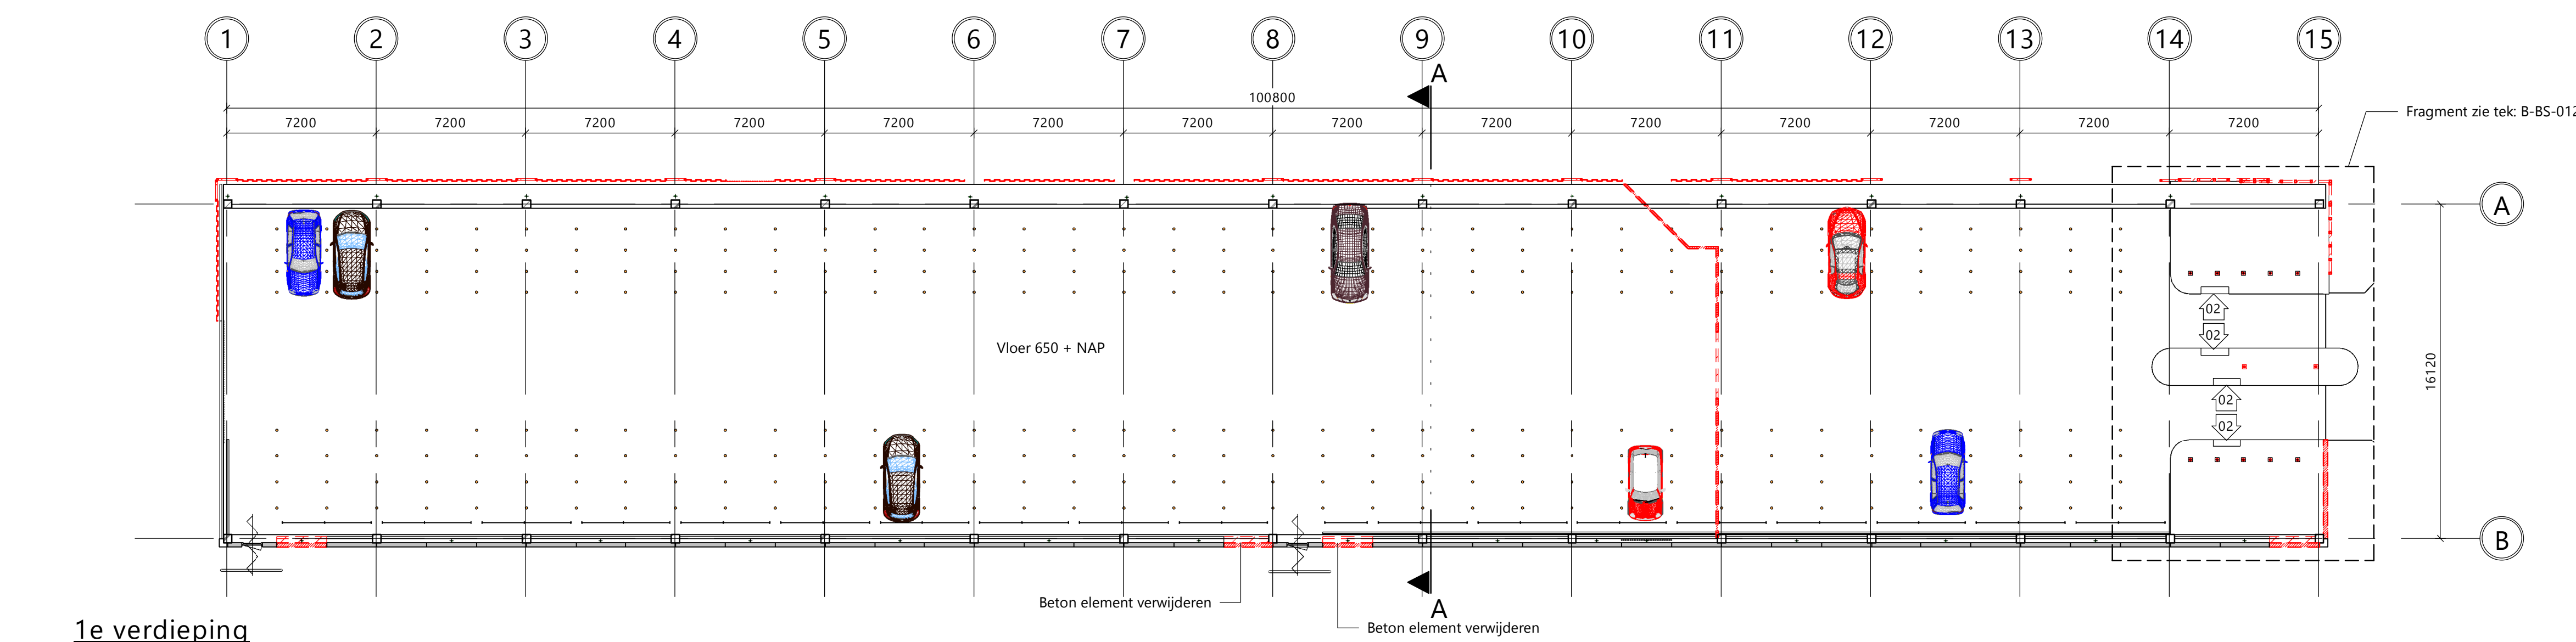

1e verdieping
Schaal: 1 : 200

DEFINITIEF


RENVOOI - Materiaalstaat

- Te verwijderen / demonteren
- Beton
- Metselwerk
- Pers-rooster
- Glazen gevelbeplating
- Stalen damwand

RENVOOI - Opmerkingen

- Maten in mm en zijn Loos-NAP
- Tekening is plantekening, bestemd als basis voor detail engineering
- Maatvoering niet meten van tekening
- Afwijkingen op tekening direct doorgeven aan directievoering
- Alle maatvoering in het werk controleren

Situatie

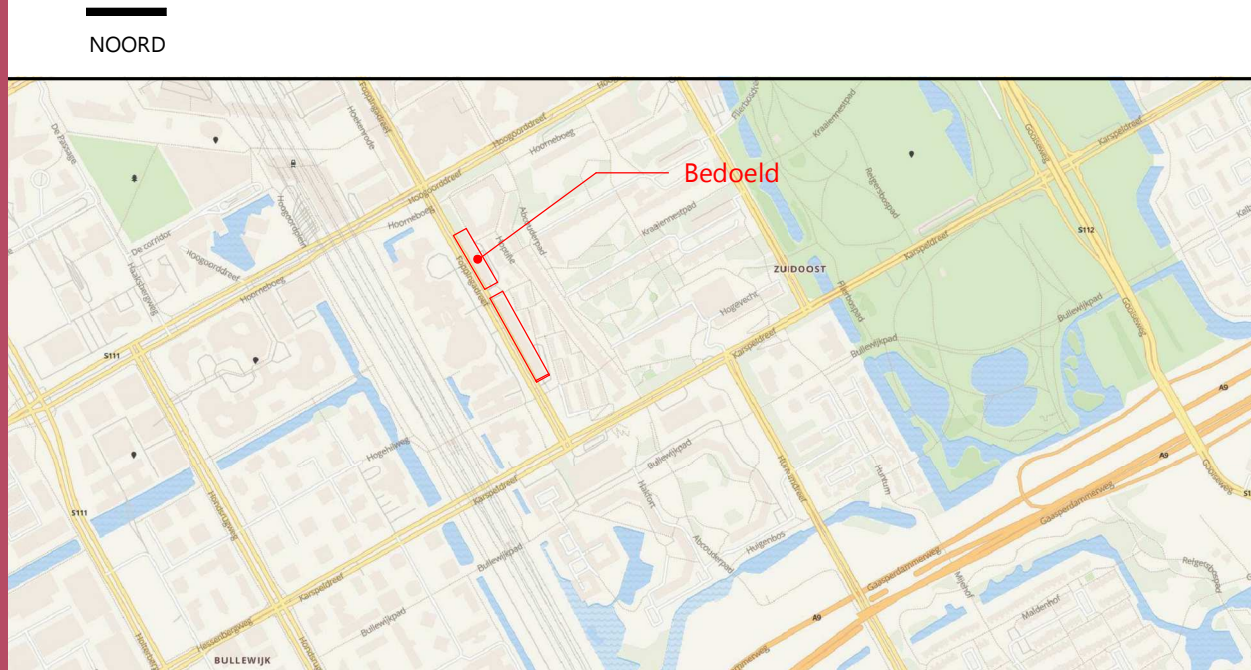

02	BAN	JKO	11-07-2019	Diverse wijzigingen
01	BAN	JKO	29-04-2019	Diverse wijzigingen
Rev.	Get.	Gec.	Datum	Omschrijving wijziging

Revisienummer

Project	Renovatie parkeergarages Hoptille & Haardestee	Schaal	1:100
Onderdeel	HAARDSTEE Bestaand/Sloop	Formaat	A0
Opdrachtgever	RVE Parkeren Gemeente Amsterdam	Status	Definitief
Fase	Bestek	Getekend	KGR
Gecontroleerd	MJA	Gecontroleerd	MJA
Vrijgegeven	T. van Eck	Projectnummer	2018204
Tekeningnummer	B-B5-009	Projectnummer	2018204



ADRES
Rooswijkweg 189
1951 ML Velsen-Noord
TELEFOON
0251-25 00 60
E-MAIL
info@intures.nl
KVK AMSTERDAM
34176629