




Oostgevel
Schaal: 1 : 100

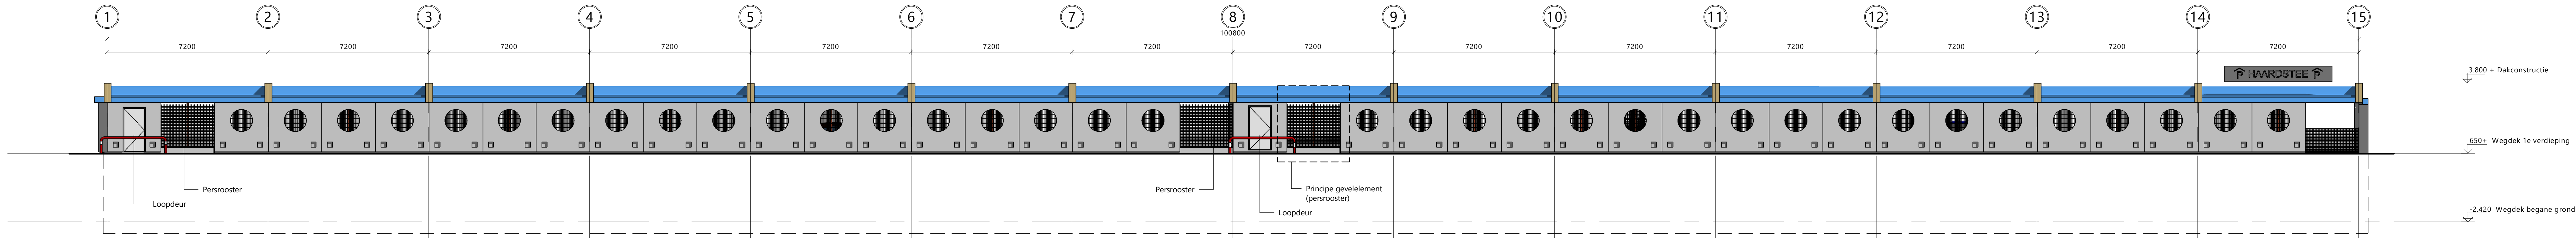


Westgevel
Schaal: 1 : 100

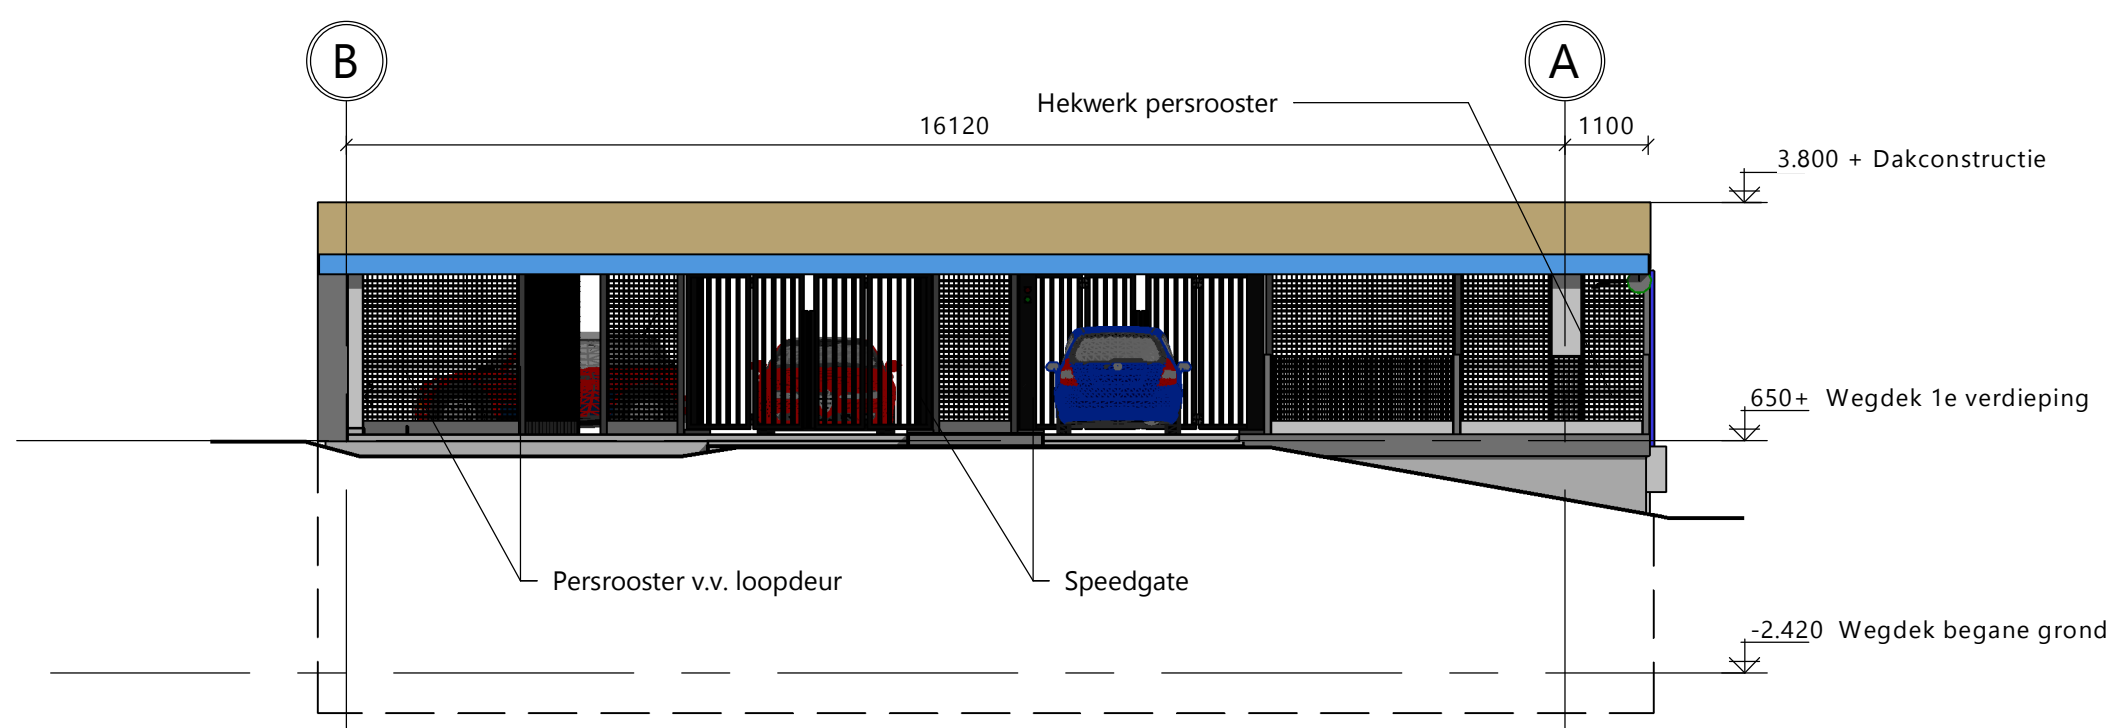


Zuidgevel
Schaal: 1 : 100

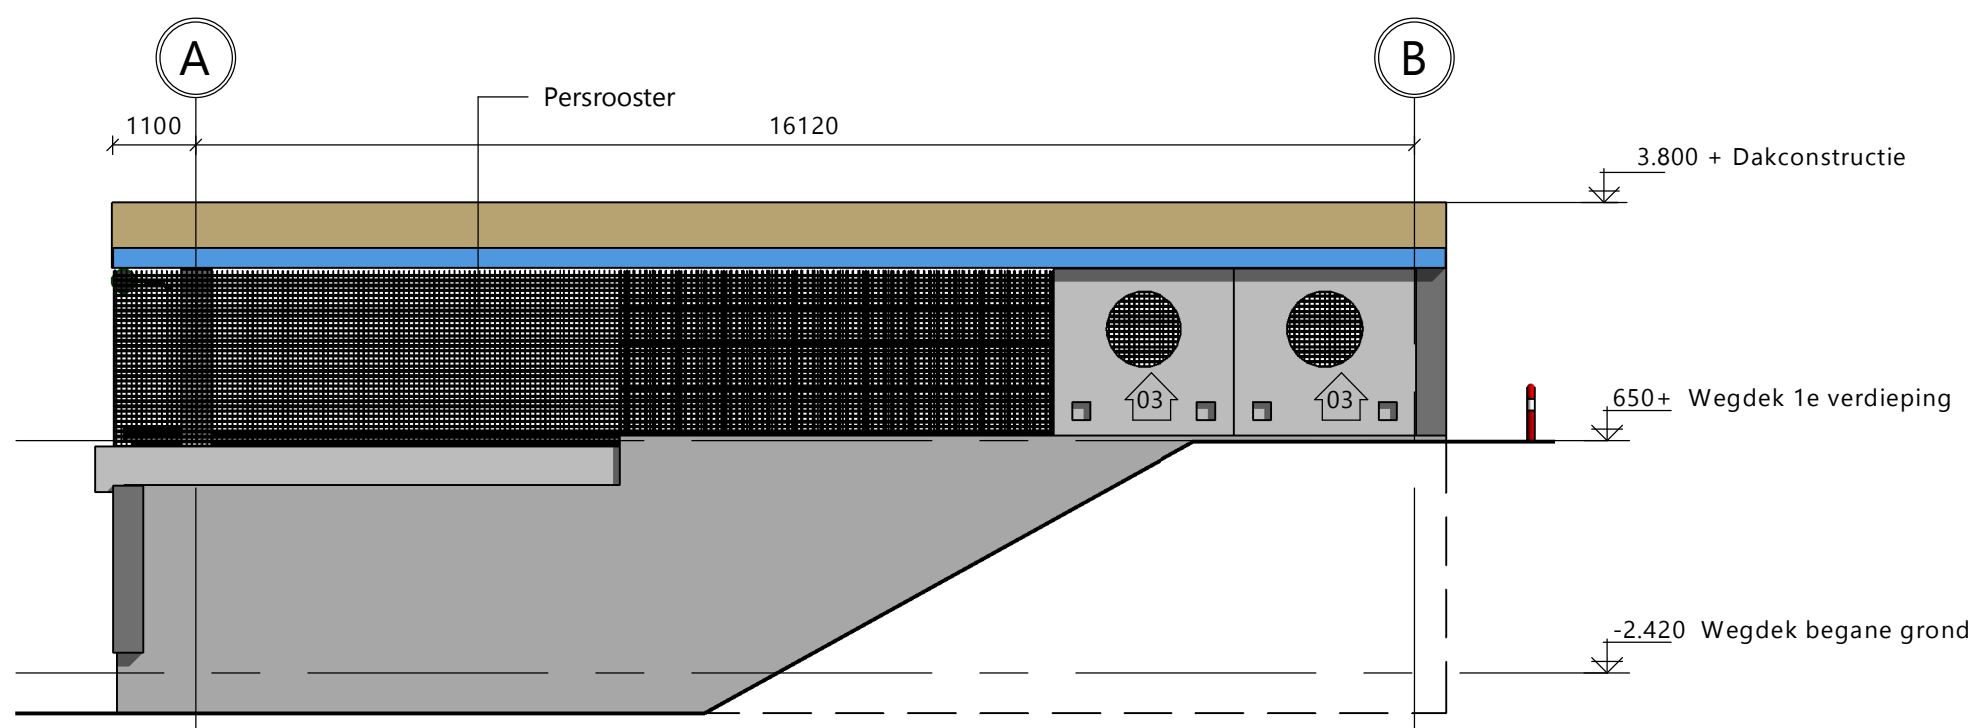


Noordgevel
Schaal: 1 : 100

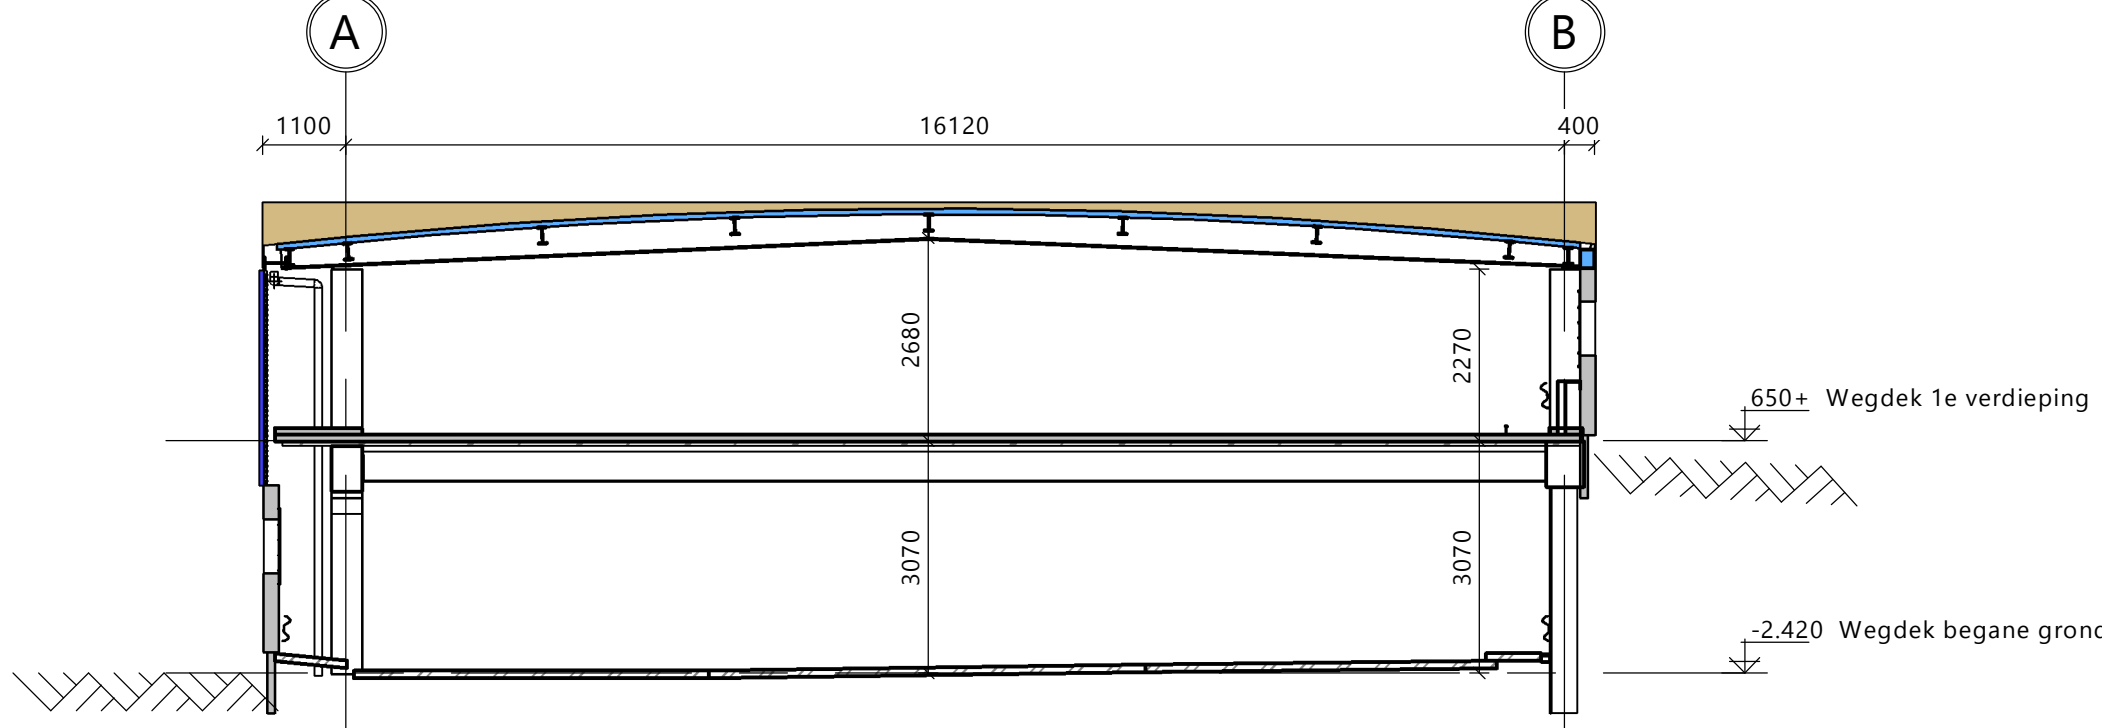


Doorsnede A-A
Schaal: 1 : 100

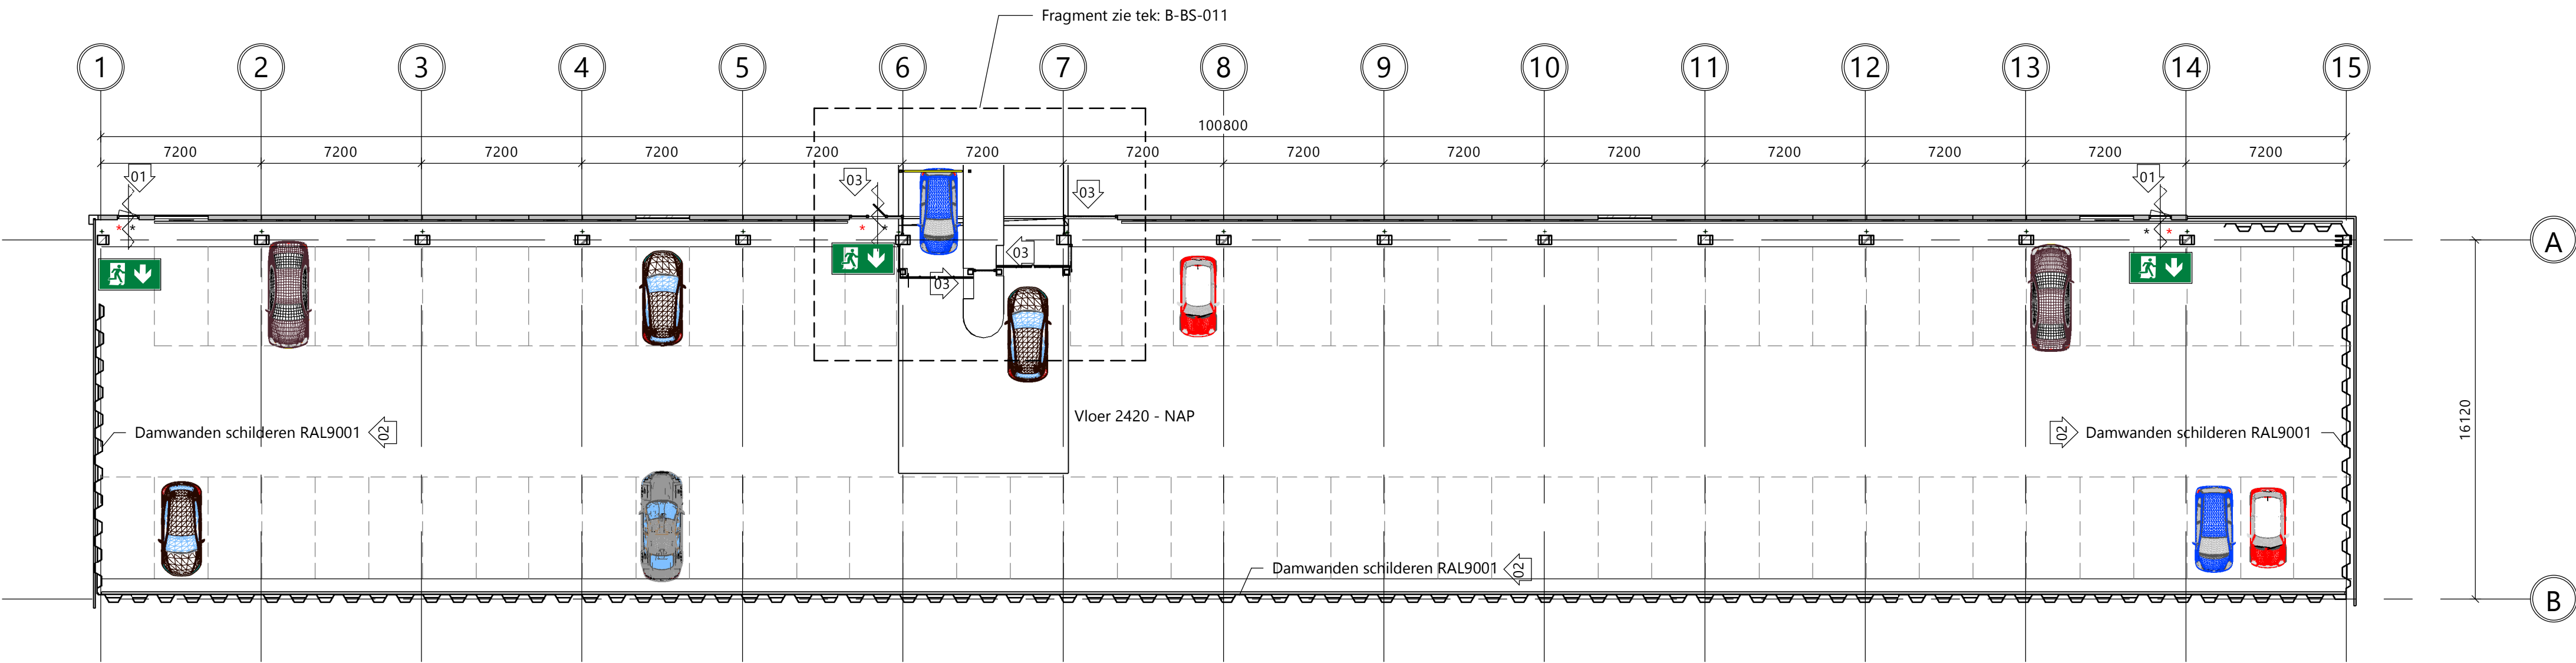

Begane grond Haardstee 2420 - NAP
Schaal: 1 : 200

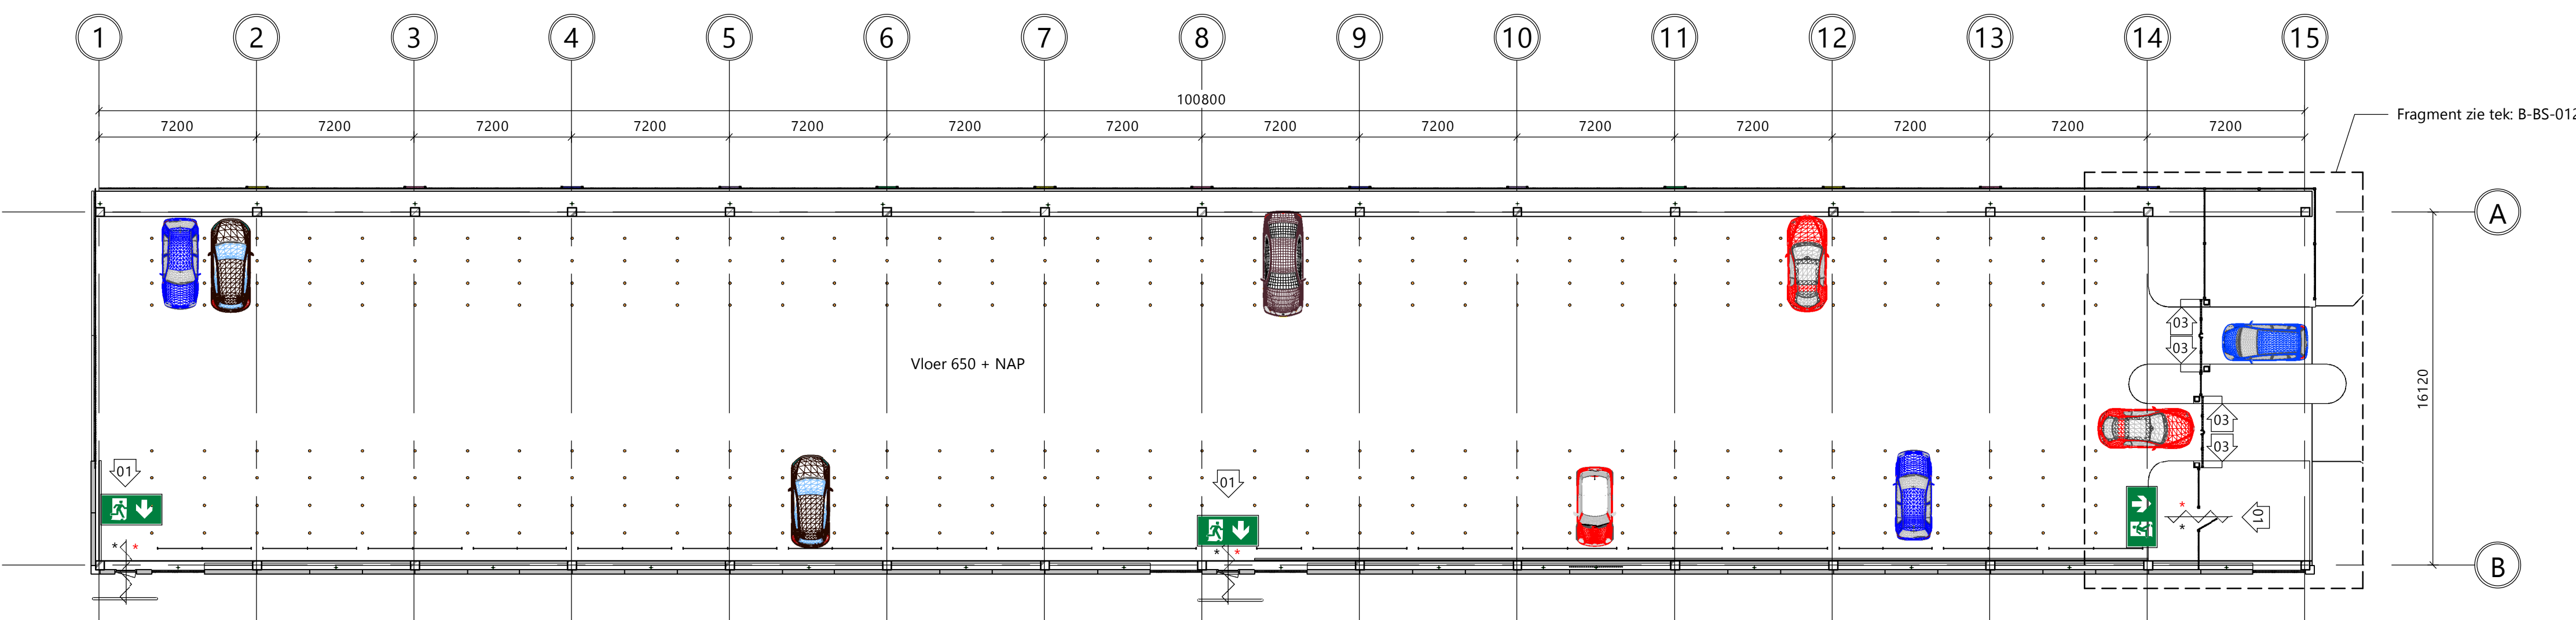

1e verdieping Haardstee 650 + NAP
Schaal: 1 : 200

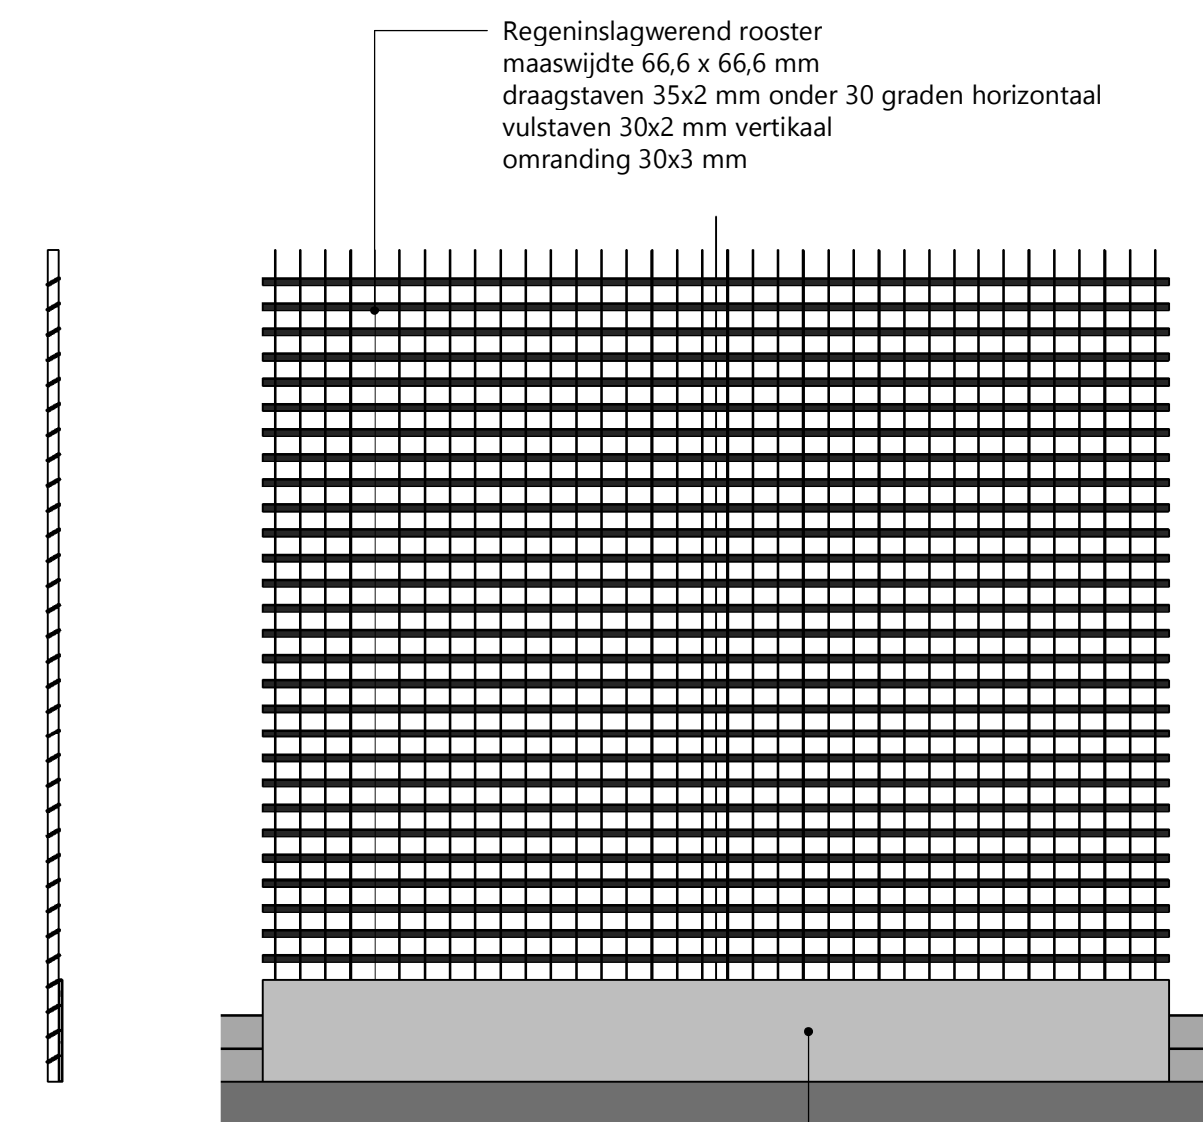

Principe persrooster
Schaal: 1 : 20

DEFINITIEF

RENOVOOI - Werkzaamheden


- Veiligheidssignalering en vluchtrouteaanduiding conform NEN 1414 / NEN 3011 / NEN-EN-ISO 7010

	Betonherstel 0,25m²	Deur van binnenuit zonder sleutel/knop te openen. Alleen dagschoot.
	Betonherstel 0,5m²	
	Mosgroei verwijderen	
	Verwijderen	
	Herstel bestrating	
	Gevel reinigen	
		Vluchtrouteaanduiding rechtdoor / beneden
		Vluchtrichting

RENOVOOI - Materiaalstaat

	Beton
	Metselwerk
	Pers-rooster
	Glazen gevelbeplating
	Stalen damwand

Situatie

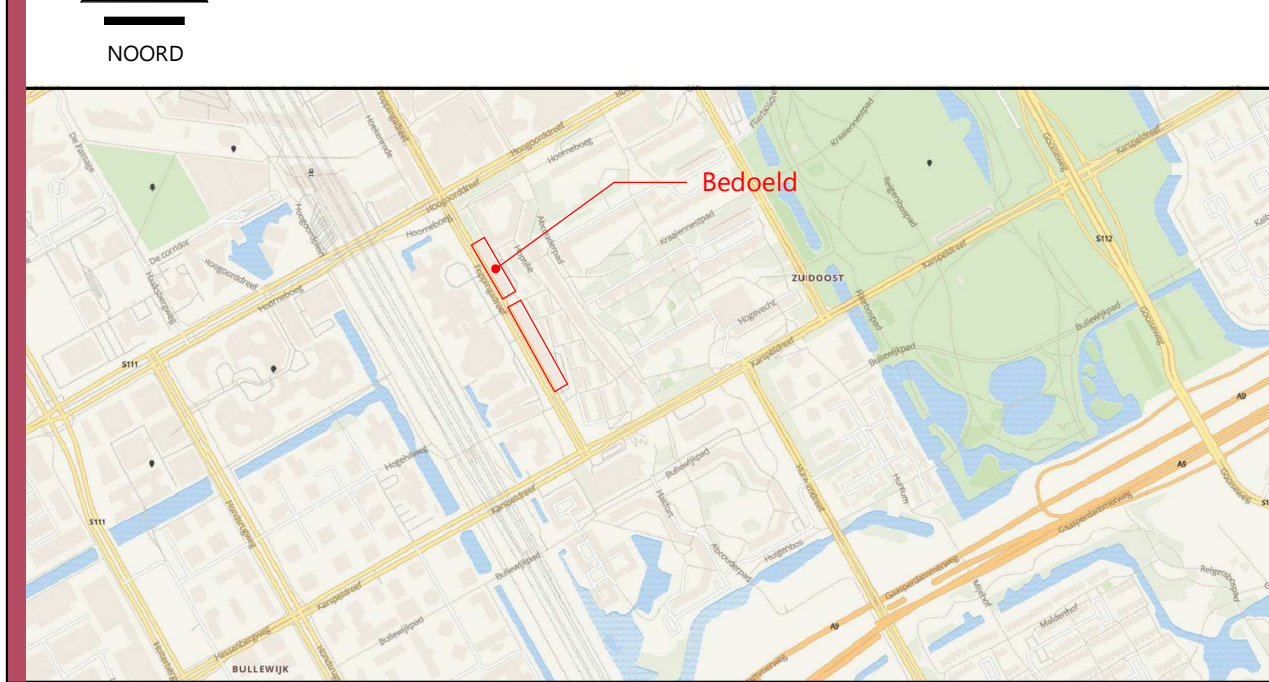

03	BAN	JKO	11-07-2019	Diverse wijzigingen	
02	GJA	BAN	13-06-2019	Diverse wijzigingen	
01	BAN	JKO	29-04-2019	Diverse wijzigingen	
Rev.	Get.	Gec.	Gez.	Datum	Omschrijving wijziging

Revisienummer

Project	Renovatie parkeergarages Hoptille & Haardstee	Schaal	1:50
Onderdeel	HAARDSTEE Nieuw	Formaat	A0
Opdrachtgever	RVE Parkeren	Gemeente Amsterdam	
Fase	Bestek	Schaal	1:50
Status	Definitief	Formaat	A0
Getekend	KGR	d.d. 26-03-2019	
Gecontroleerd	MJA	d.d. 26-03-2019	
Vrijgegeven	T. van Eck		
Projectnummer	2018204	Tekeningnummer	B-B5-010

