



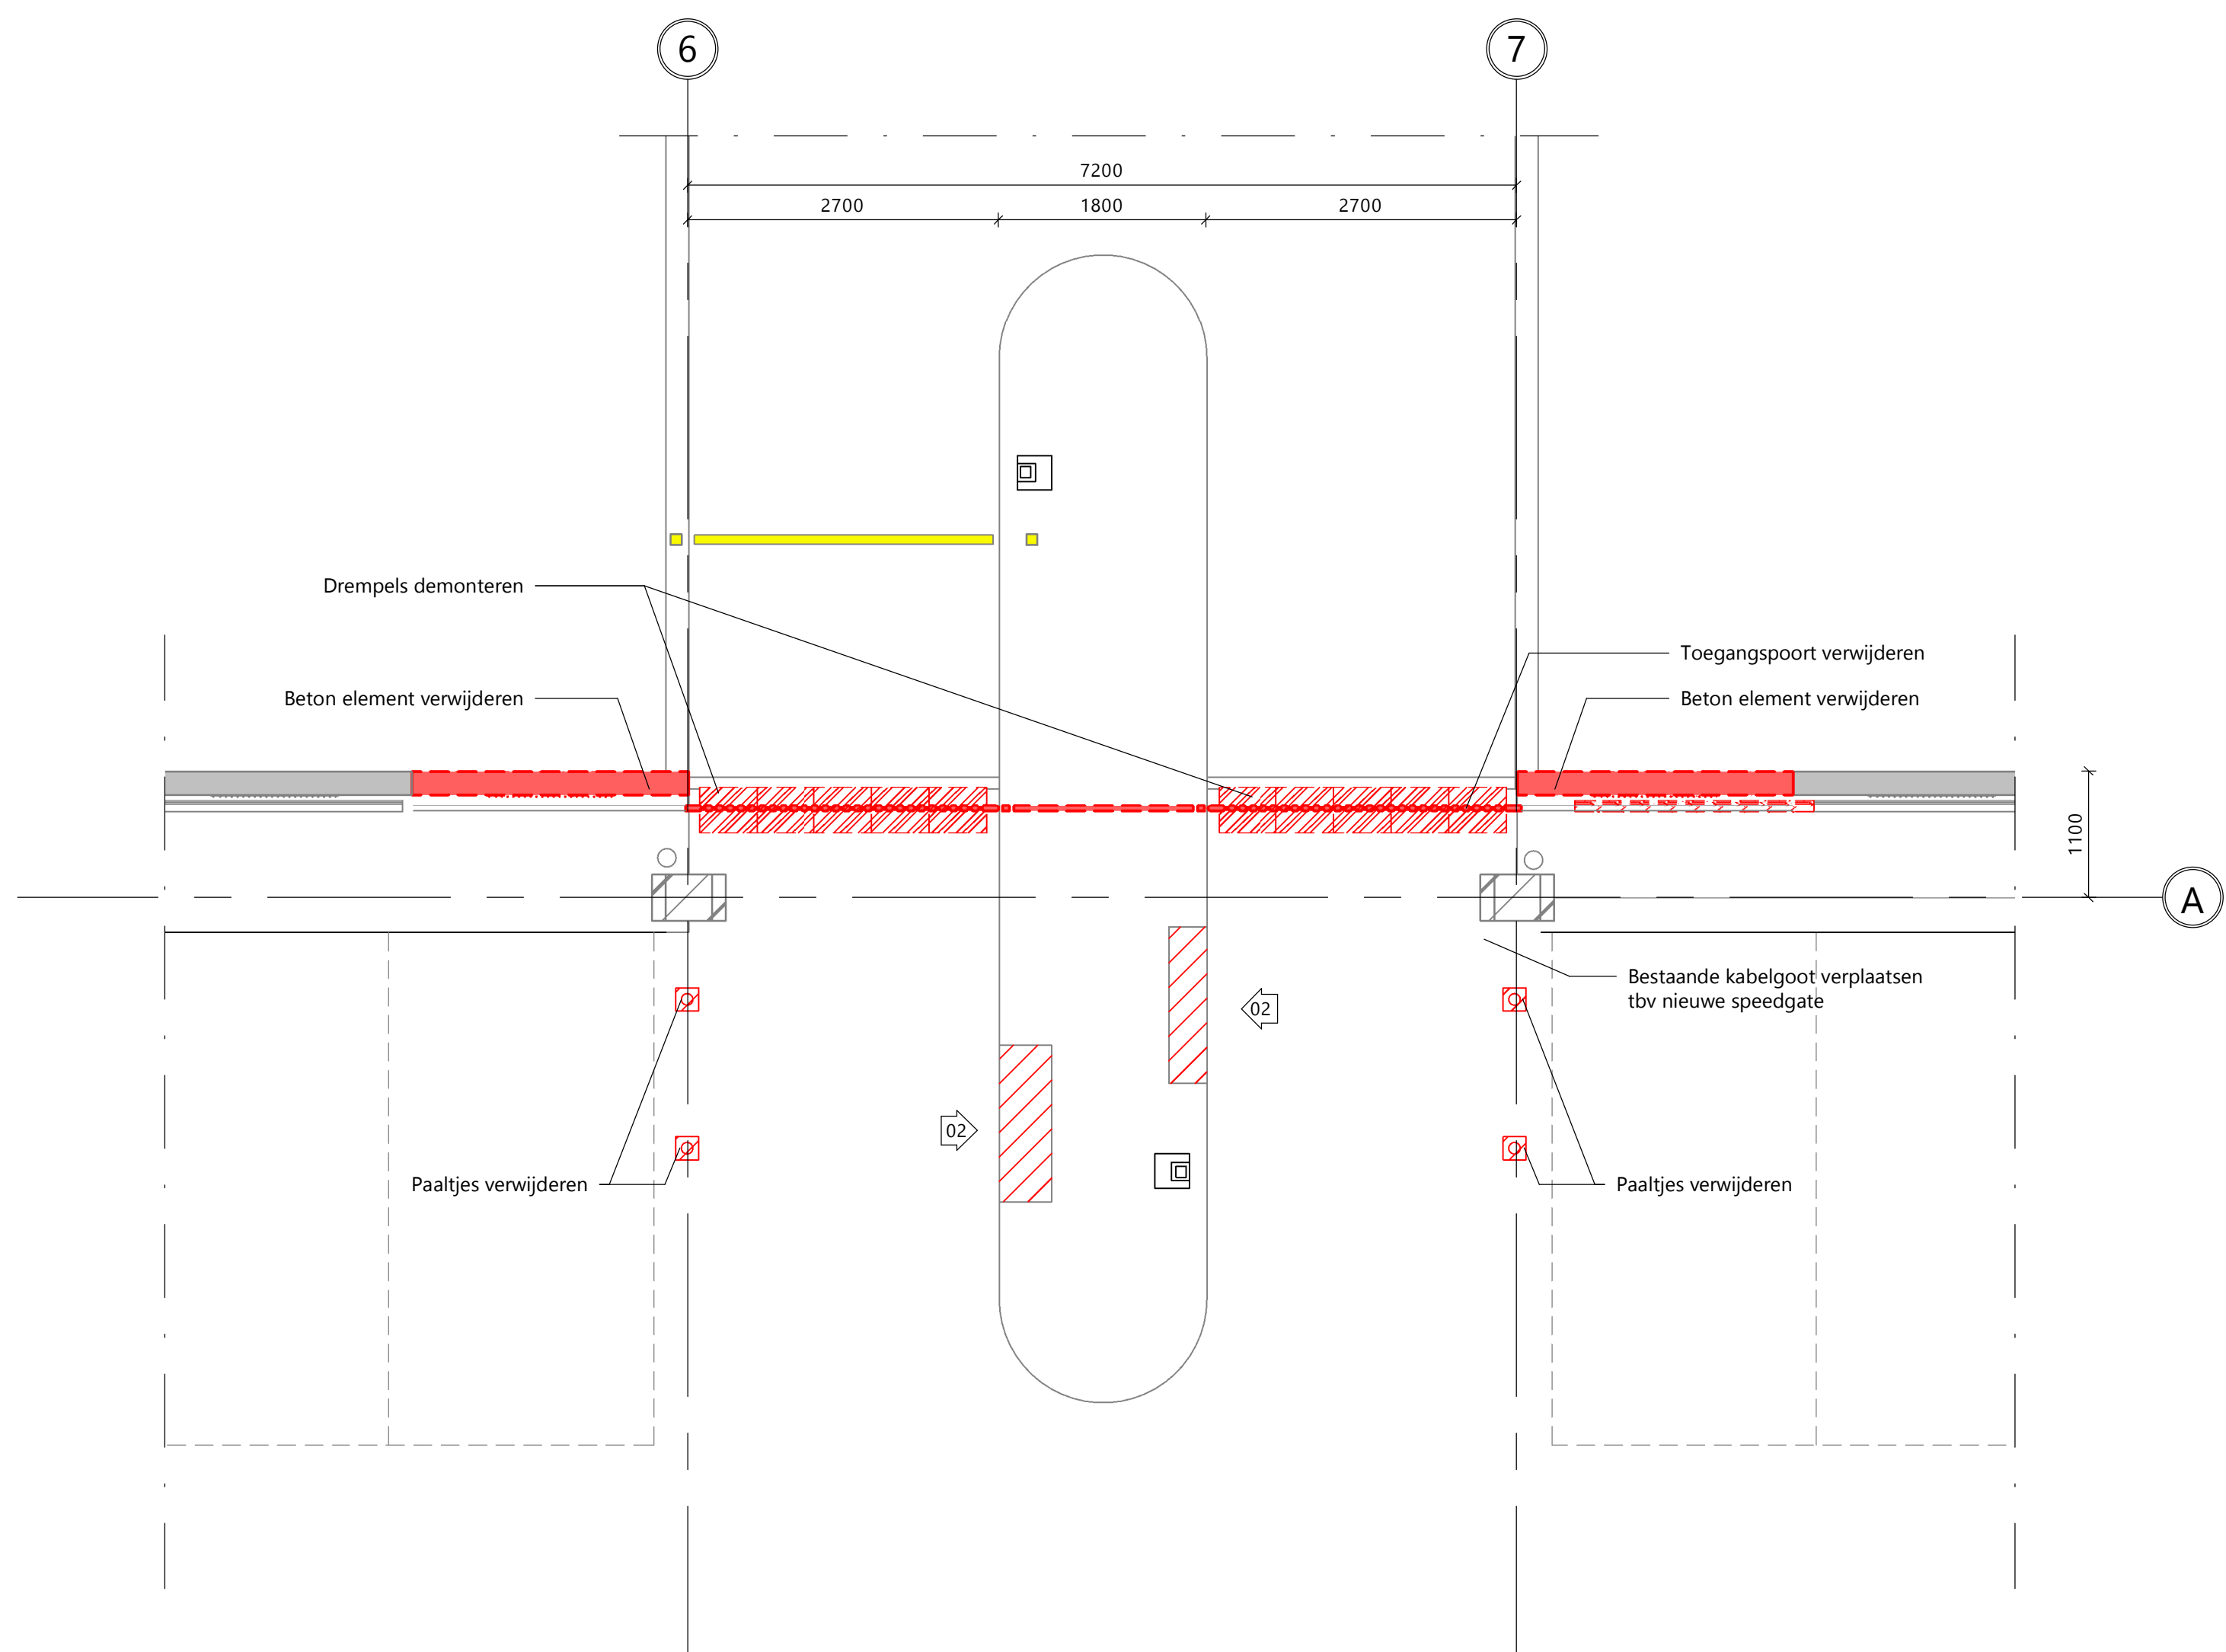

Toegang begane grond (Bestaand/Sloop)

Schaal: 1 : 50

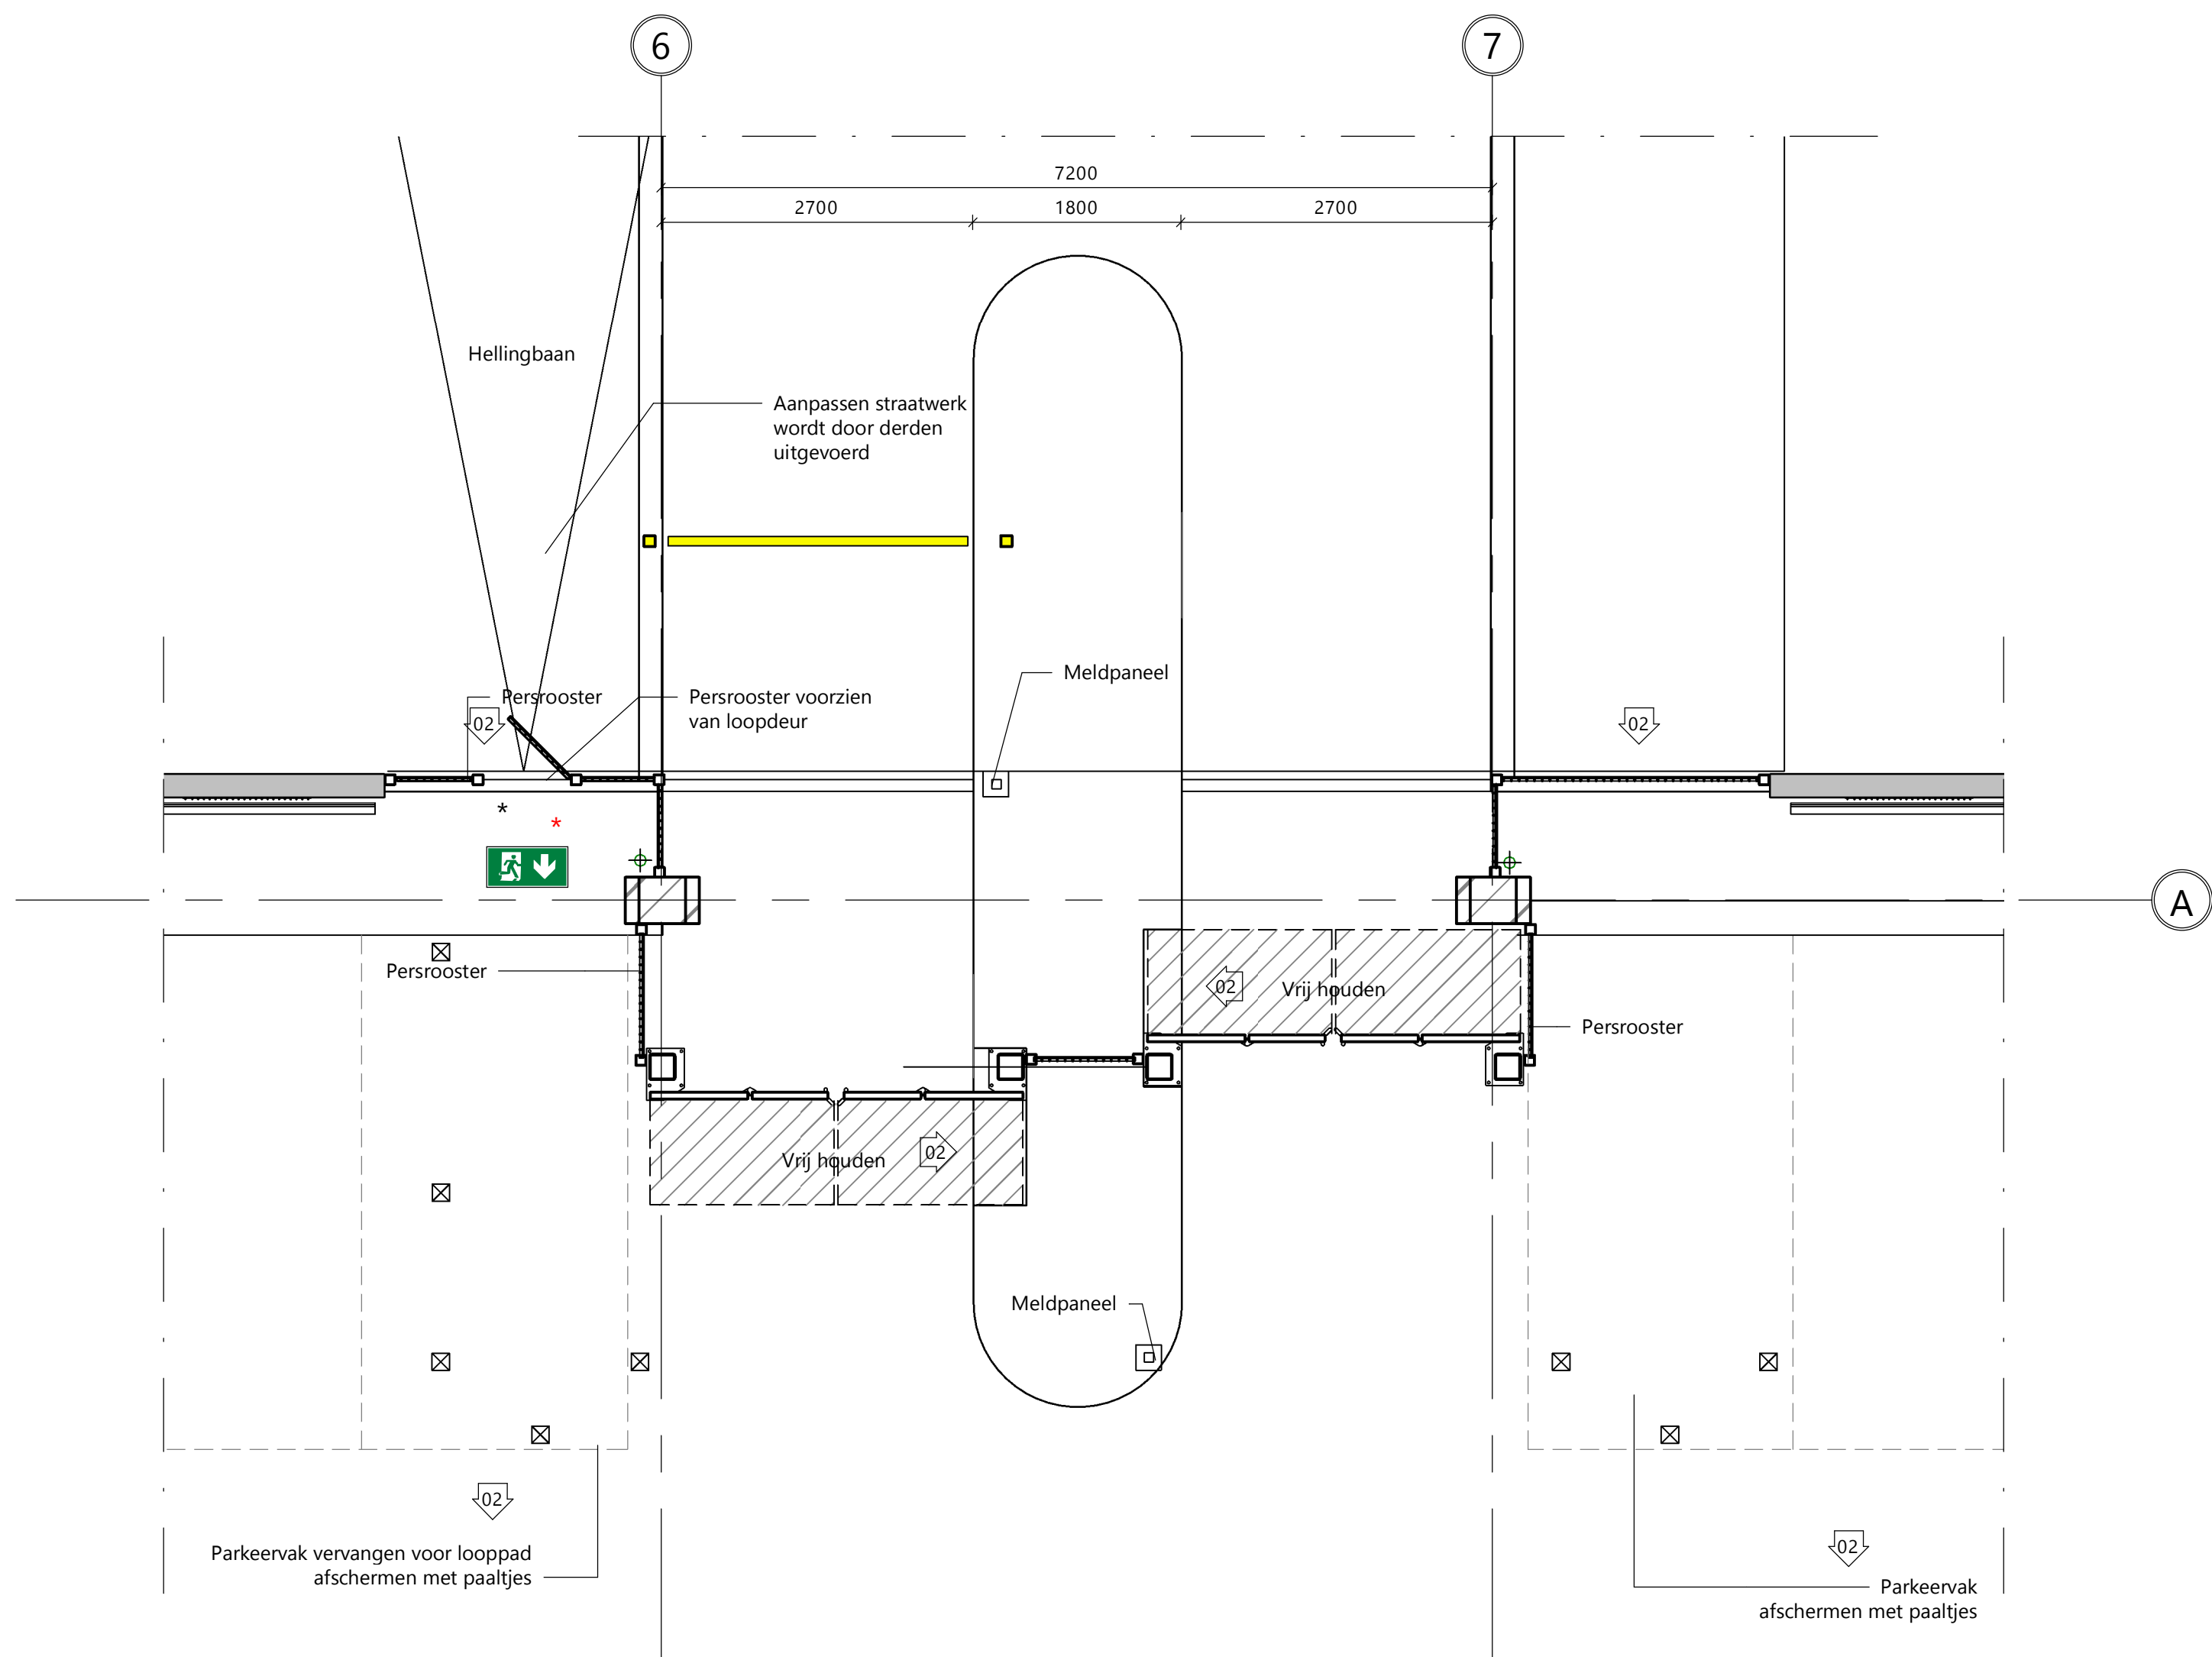


Toegang begane grond (Nieuw)

Schaal: 1 : 50




Foto bestaande situatie
Entree begane grond
HAARDSTEE.

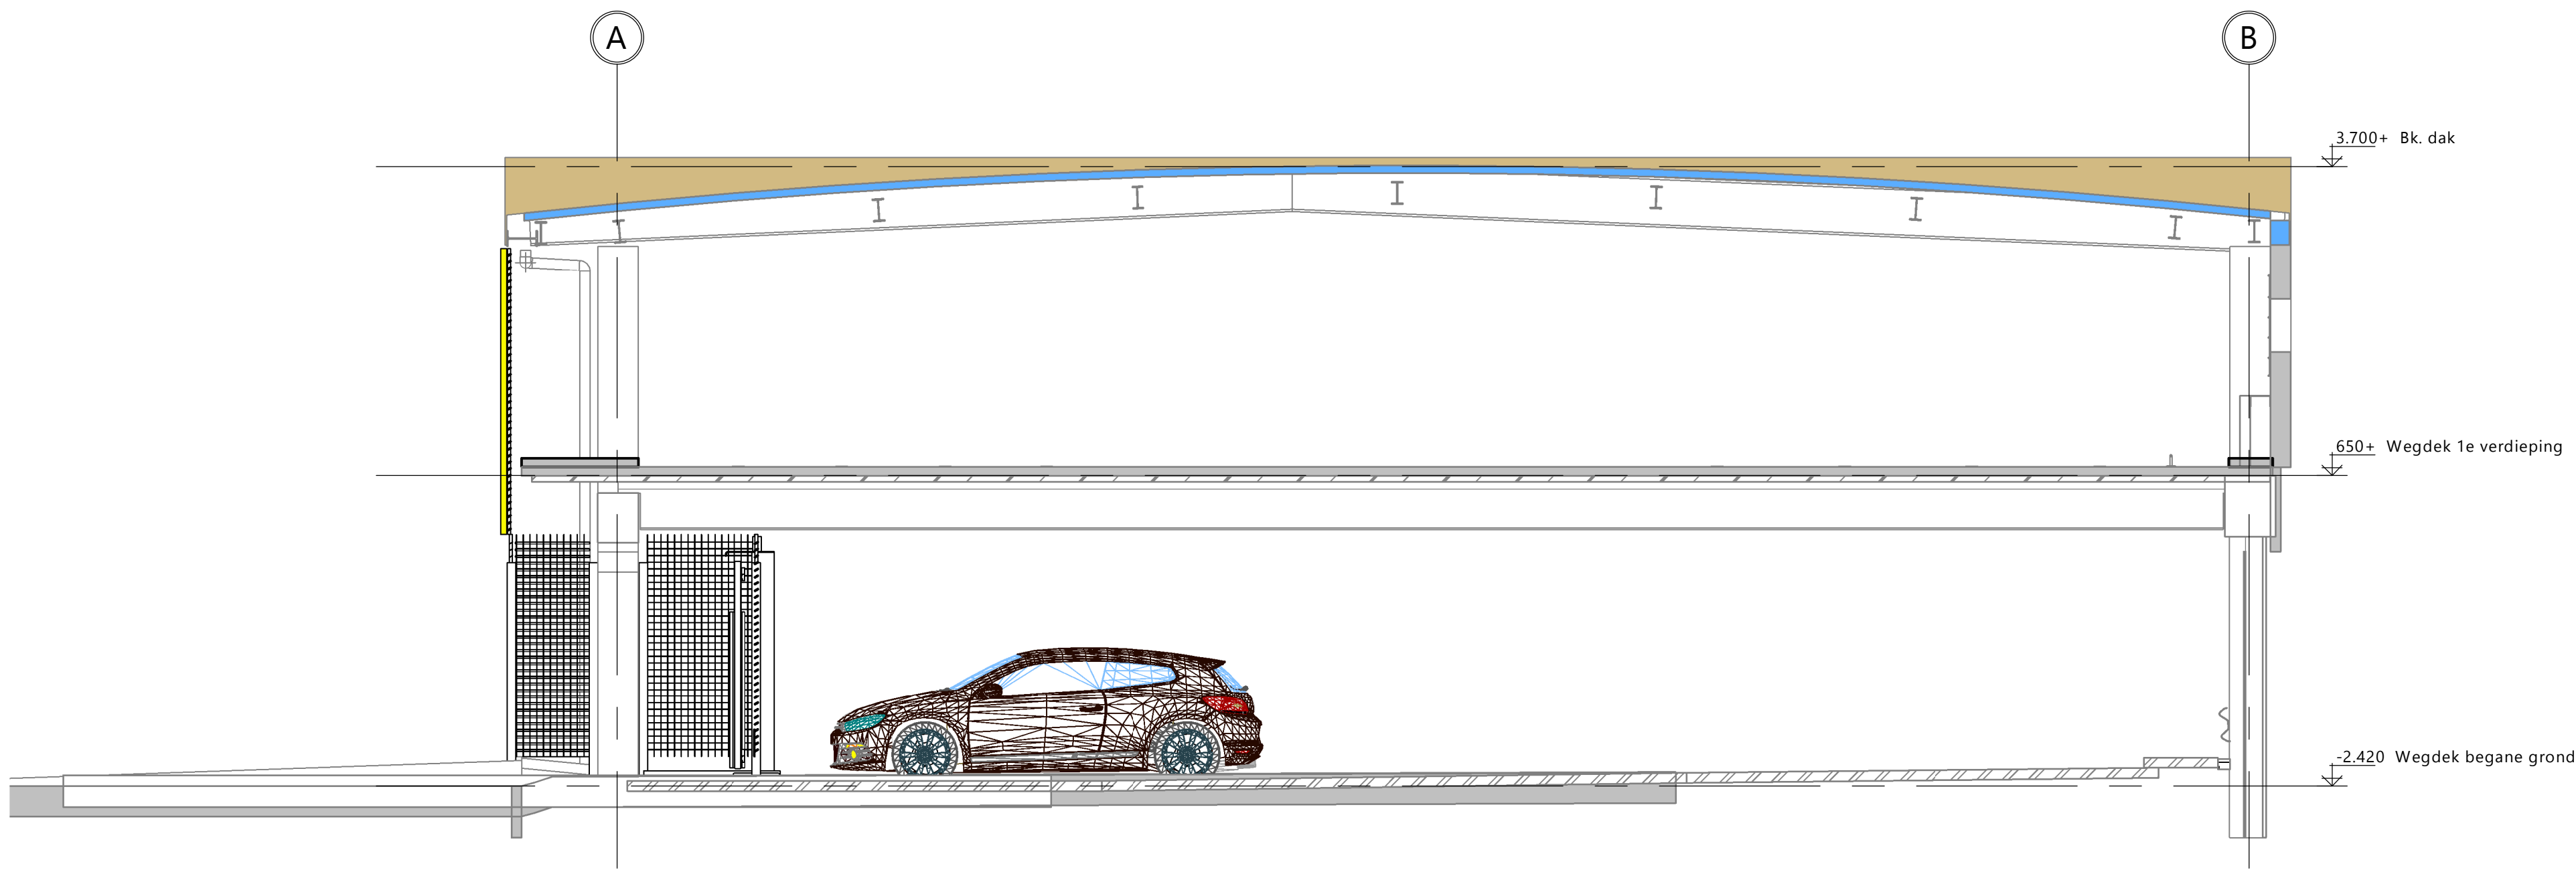


Doorsnede D-D

Schaal: 1 : 50

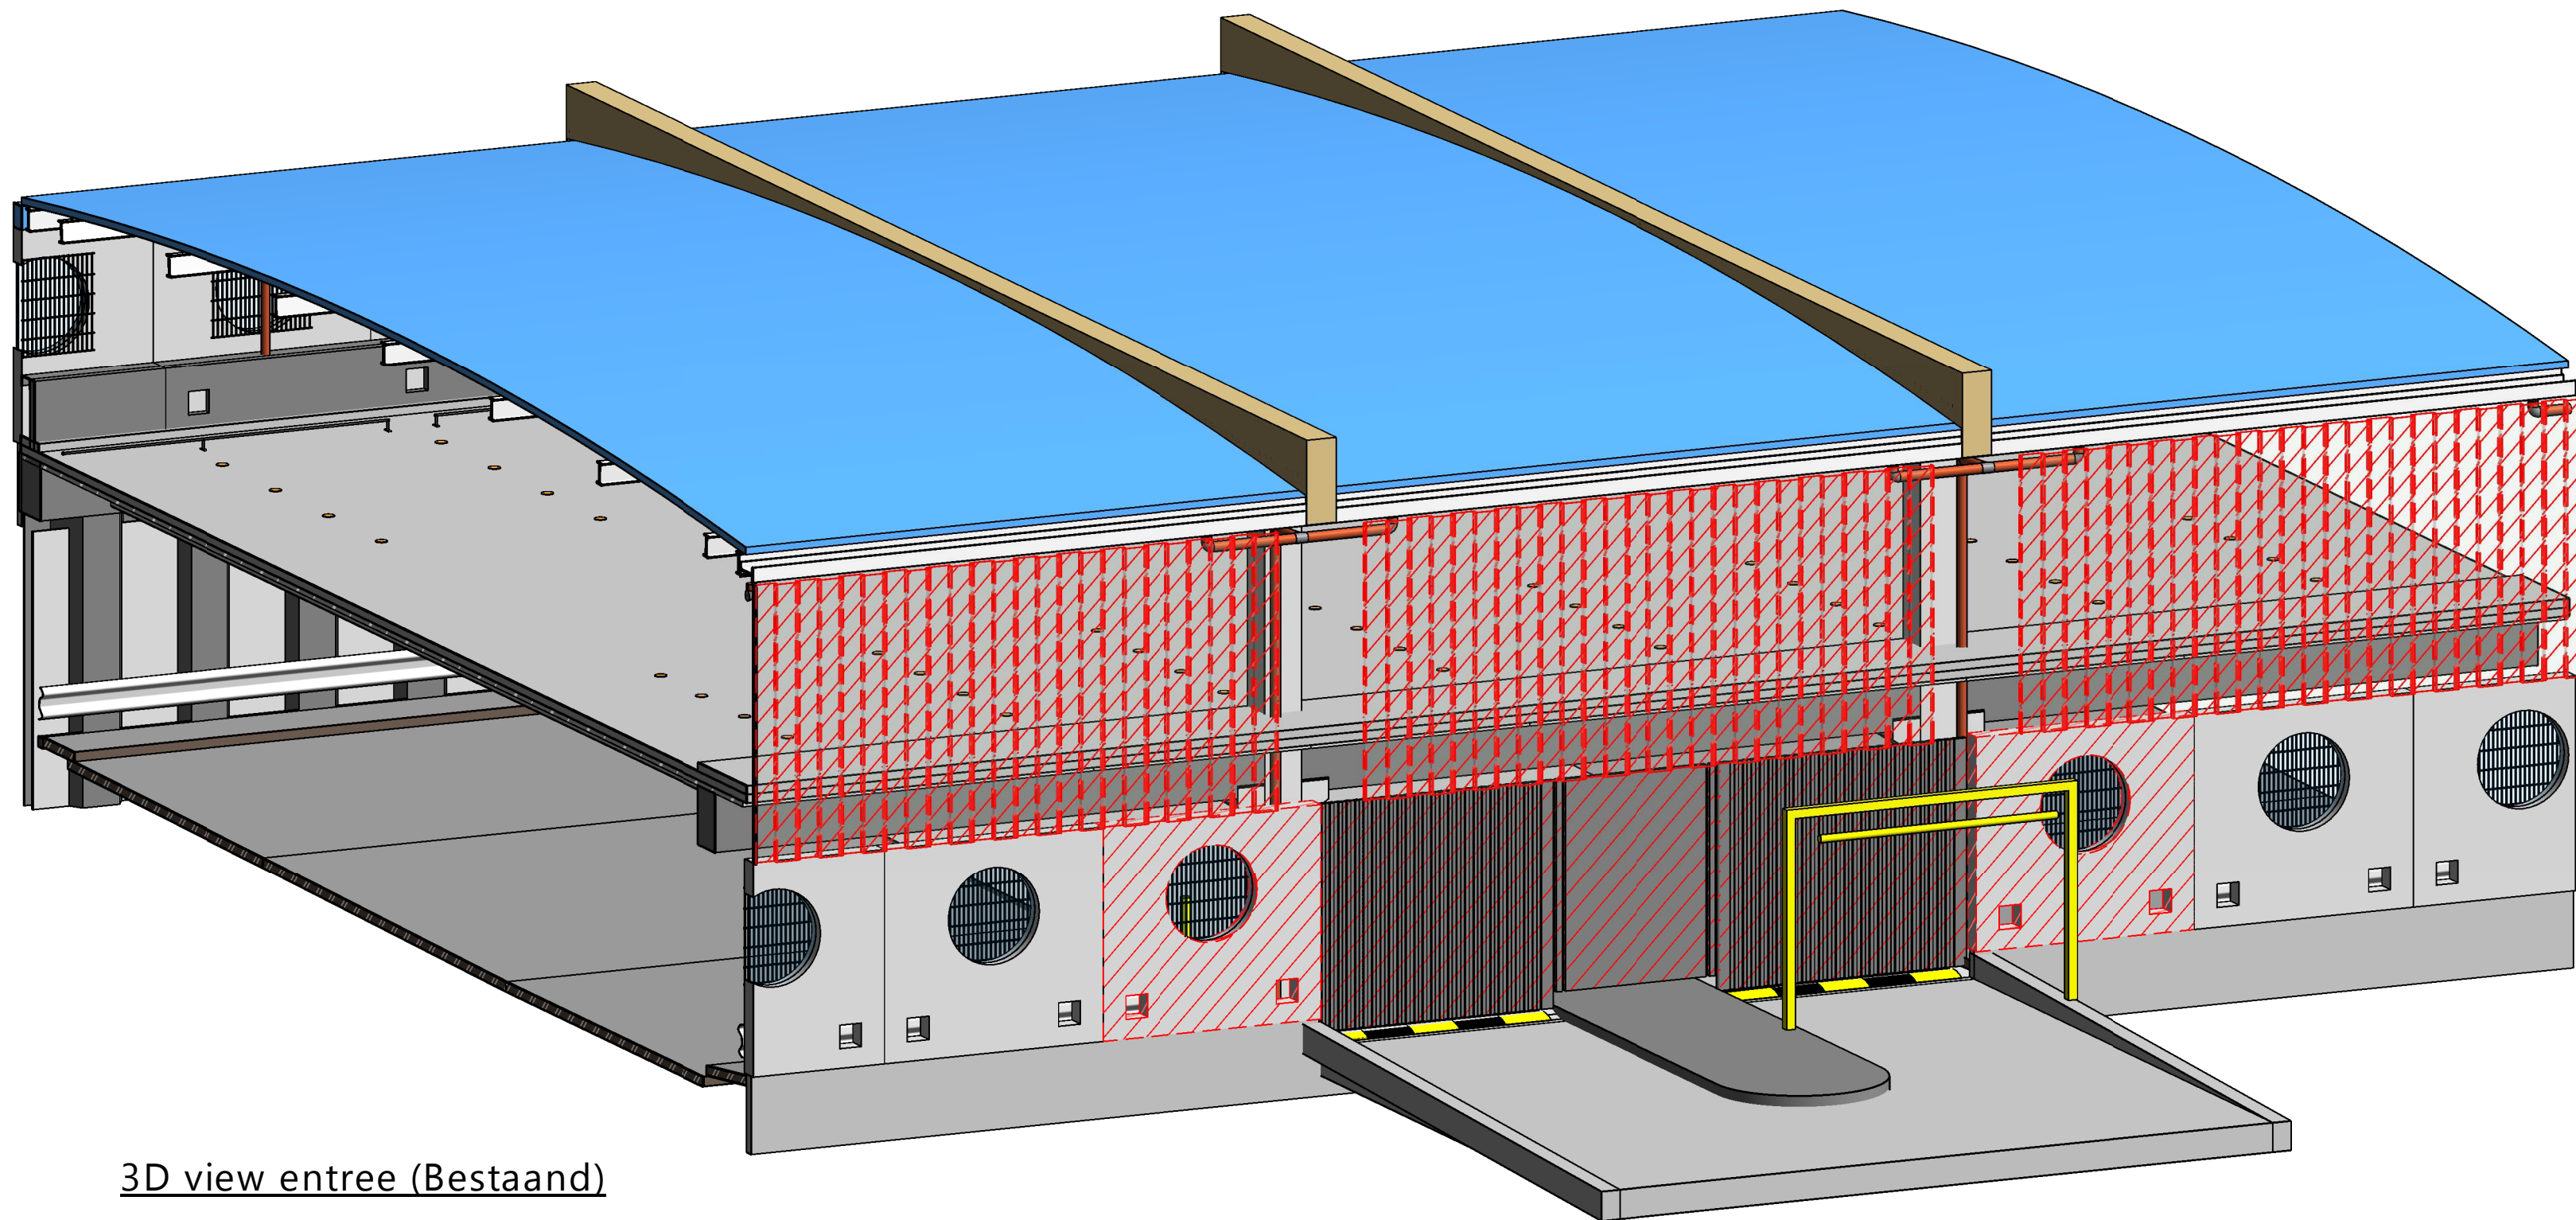

3D view entree (Bestaand)

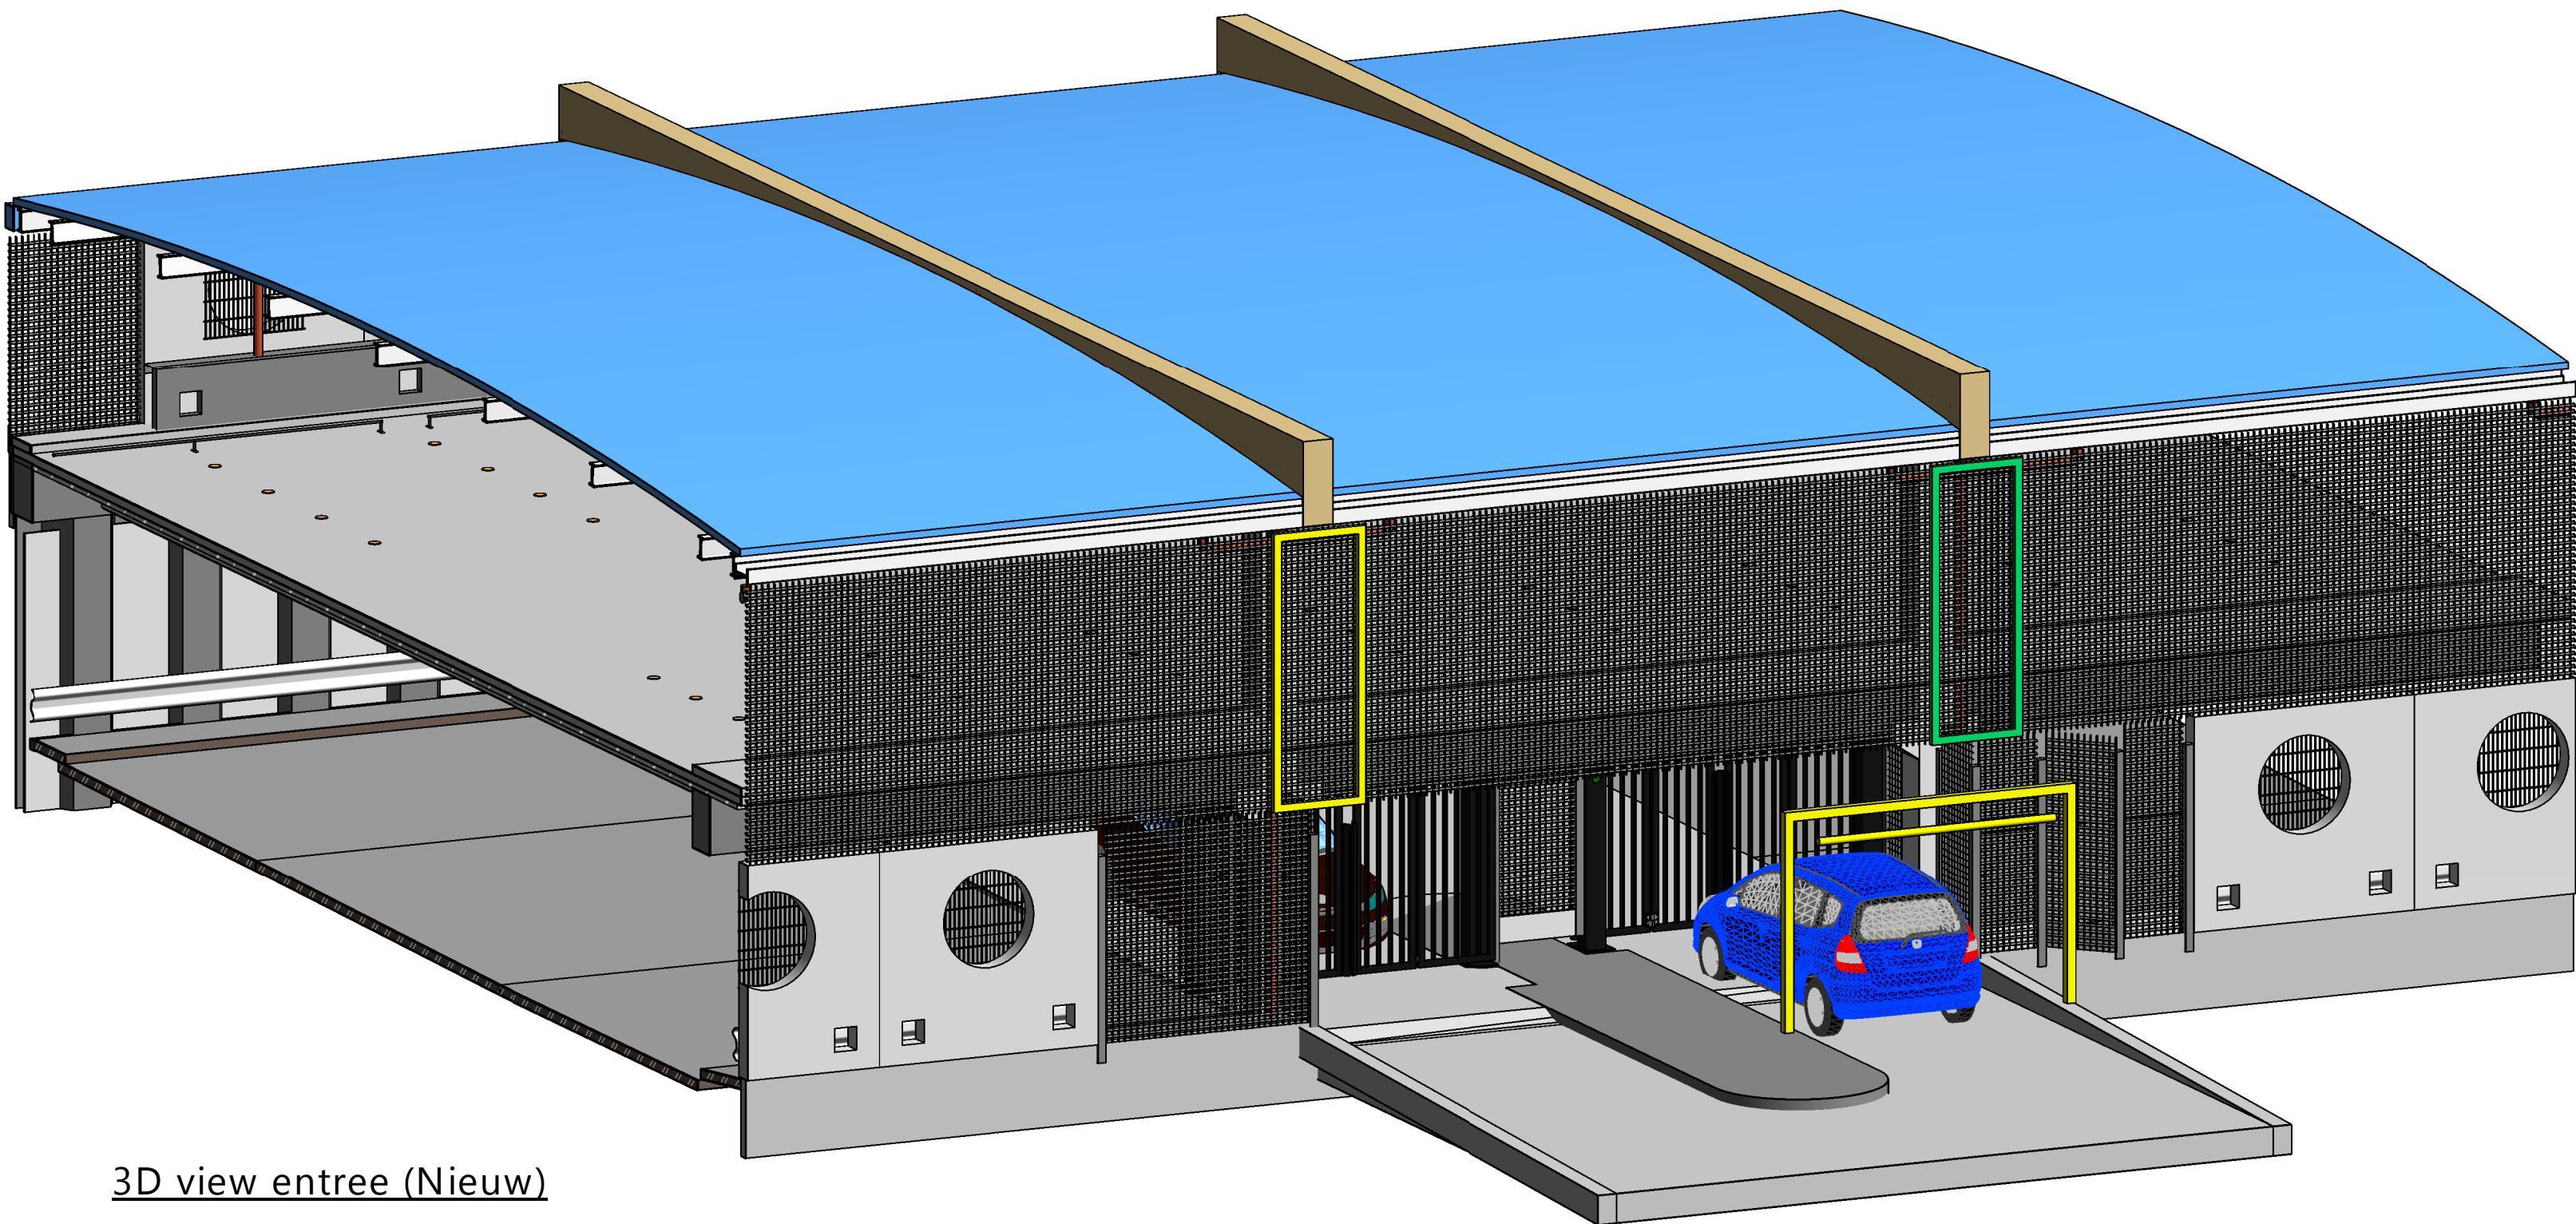


3D view entree (Nieuw)

DEFINITIEF

RENNVOOI - Materiaalstaat	
	Te verwijderen / demonteren
	Beton
	Metselwerk
	Pers-rooster
	Glazen gevelbeplating
	Stalen damwand

Situatie

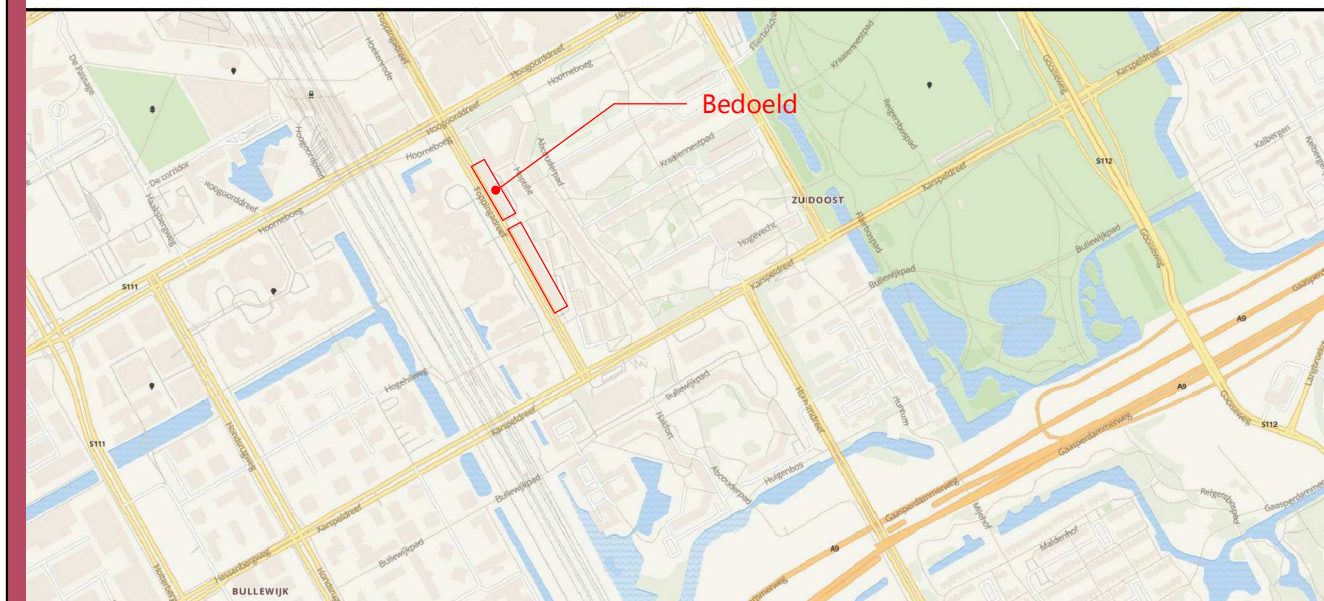

02	BAN	JKO	11-07-2019	Locatie draaideur bij speedgates, vluchtheuvel tbv speedgates
01	BAN	JKO	29-04-2019	Diverse wijzigingen
Rev.	Get.	Gez.	Datum	Omschrijving wijziging

Revisienummer

Project	Renovatie parkeergarages Hopltle & Haardstee		
Onderdeel	HAARDSTEE, Fragment entree begane grond		
Opdrachtgever	RVE Parkeren Gemeente Amsterdam		
Fase	Bestek	Schaal	1:50
Status	Definitief	Formaat	A0
Getekend	KGR	d.d.	26-03-2019
Gecontroleerd	MJA	d.d.	26-03-2019
Vrijgegeven	T. van Eck		
Projectnummer	2018204	Tekeningnummer	B-BS-011

