



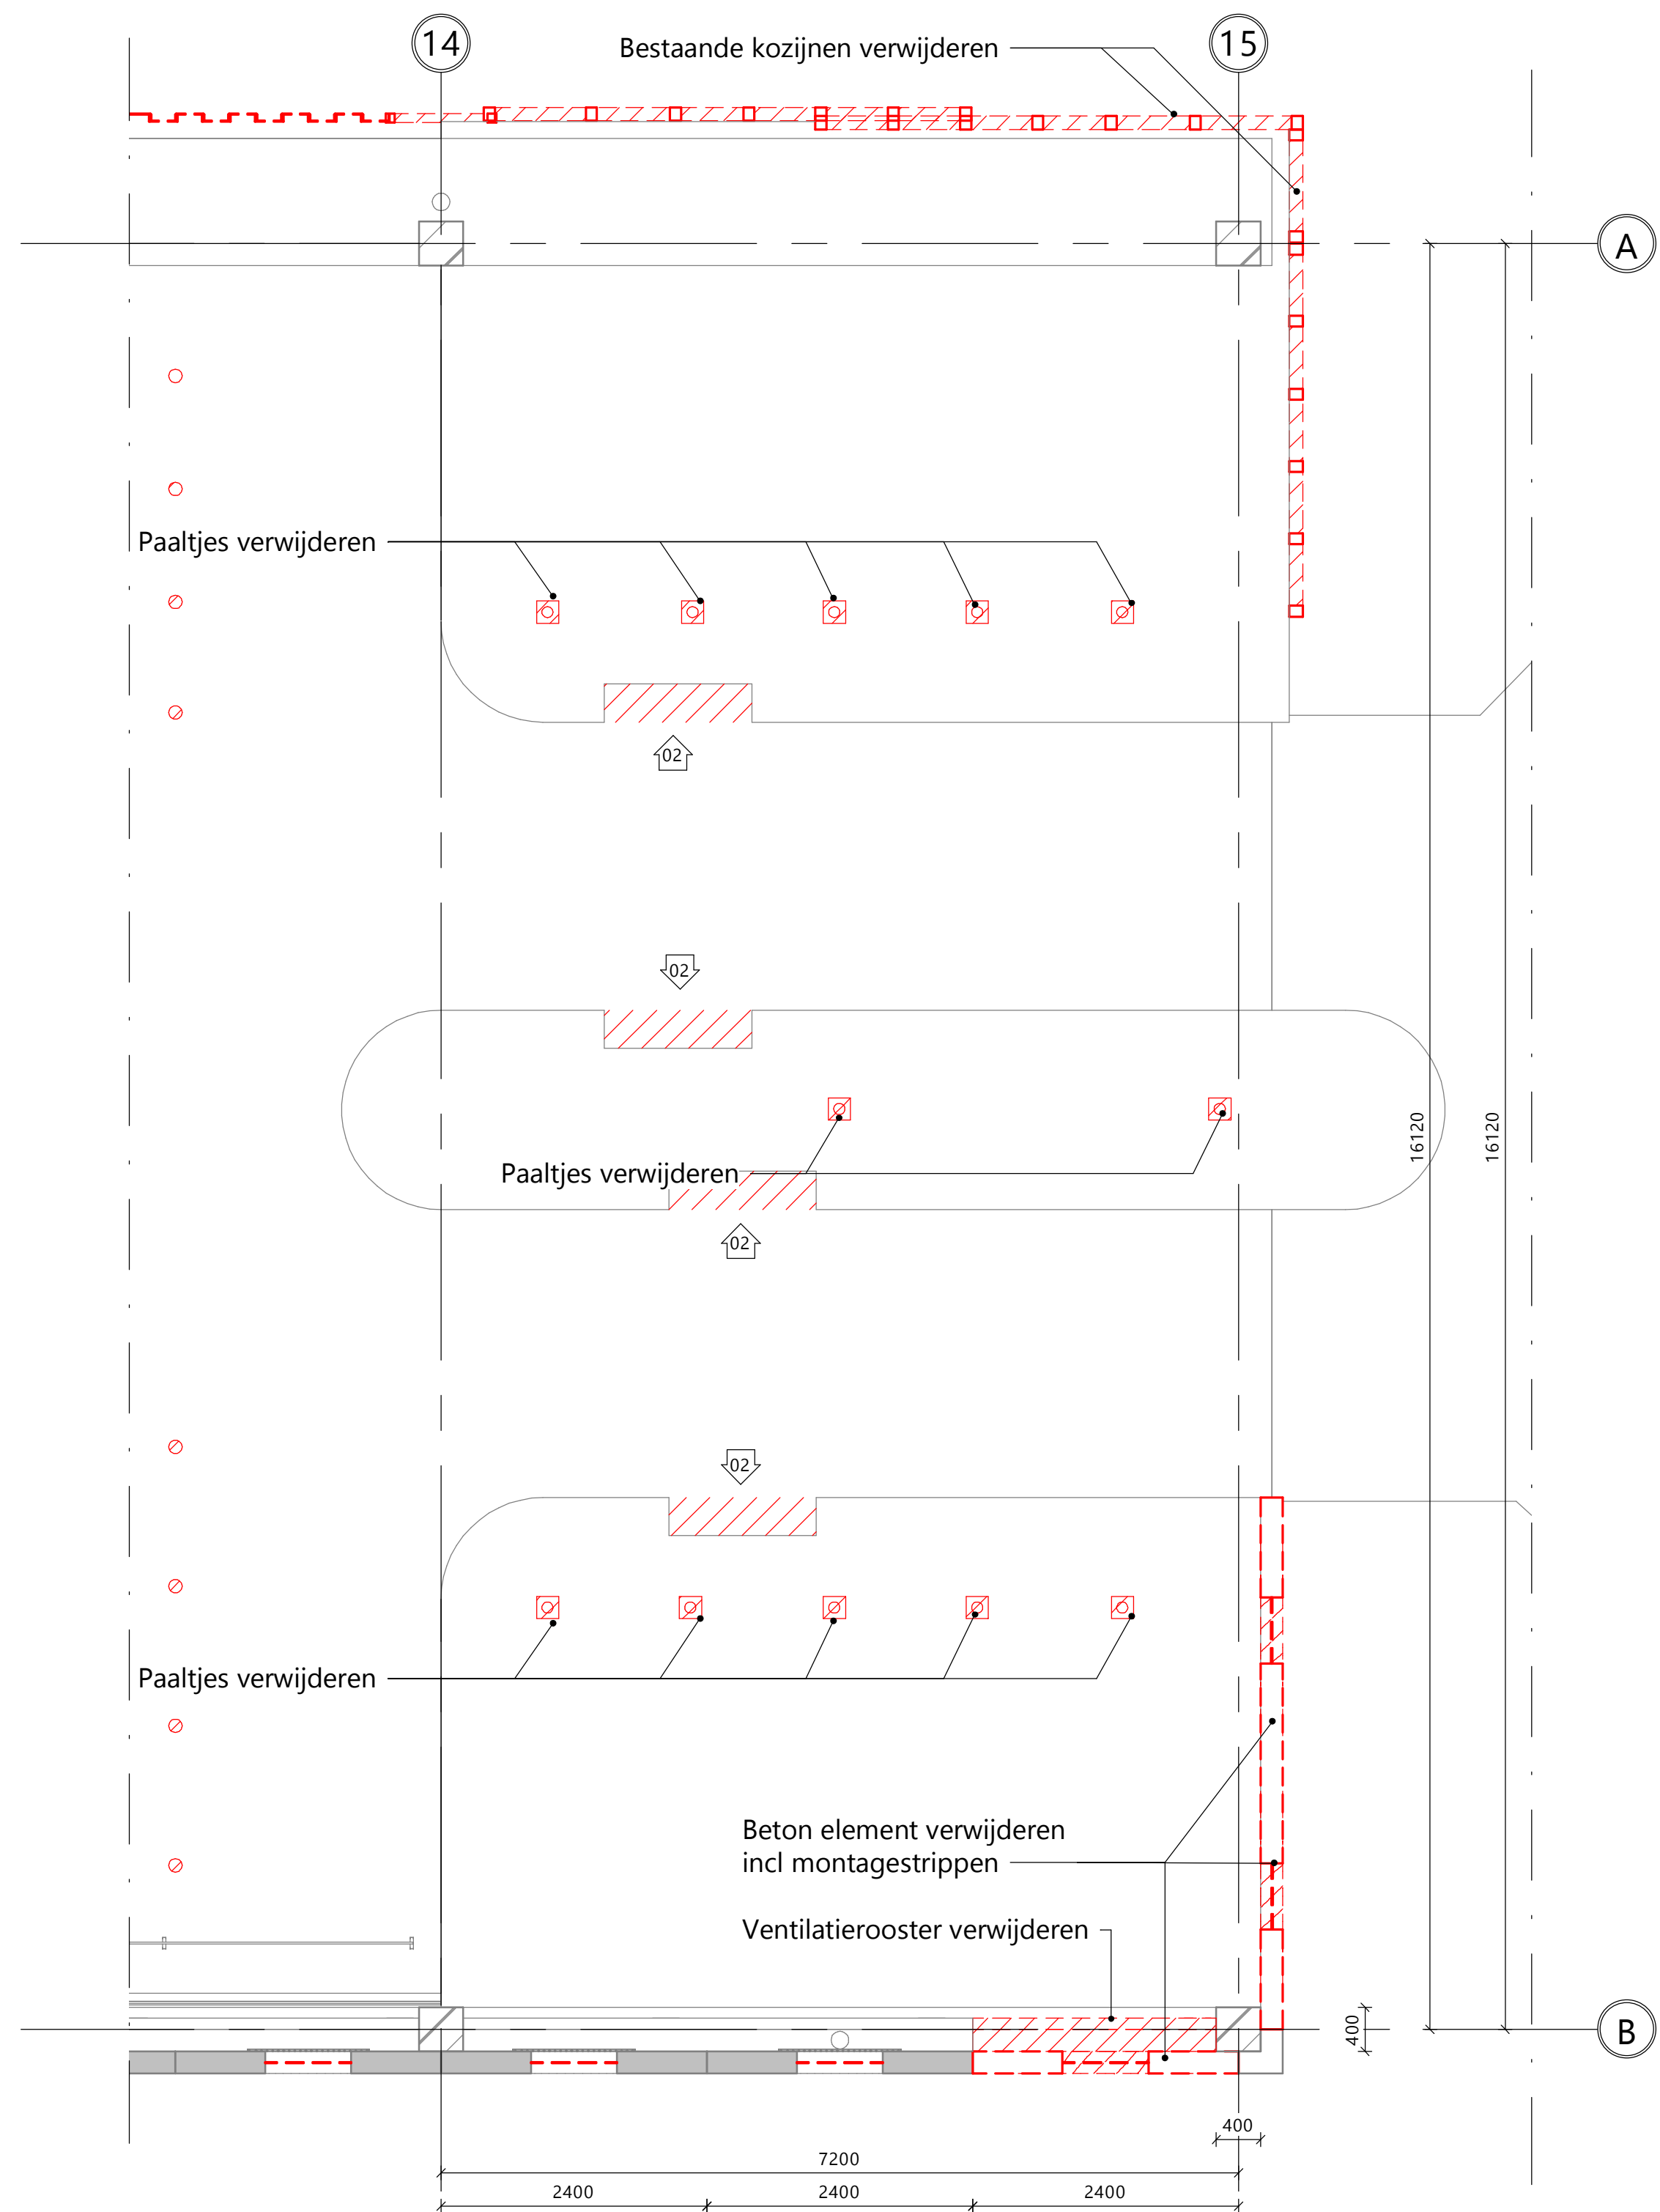


Toegang 1e verdieping (Bestaand/Sloop)
Schaal: 1 : 50

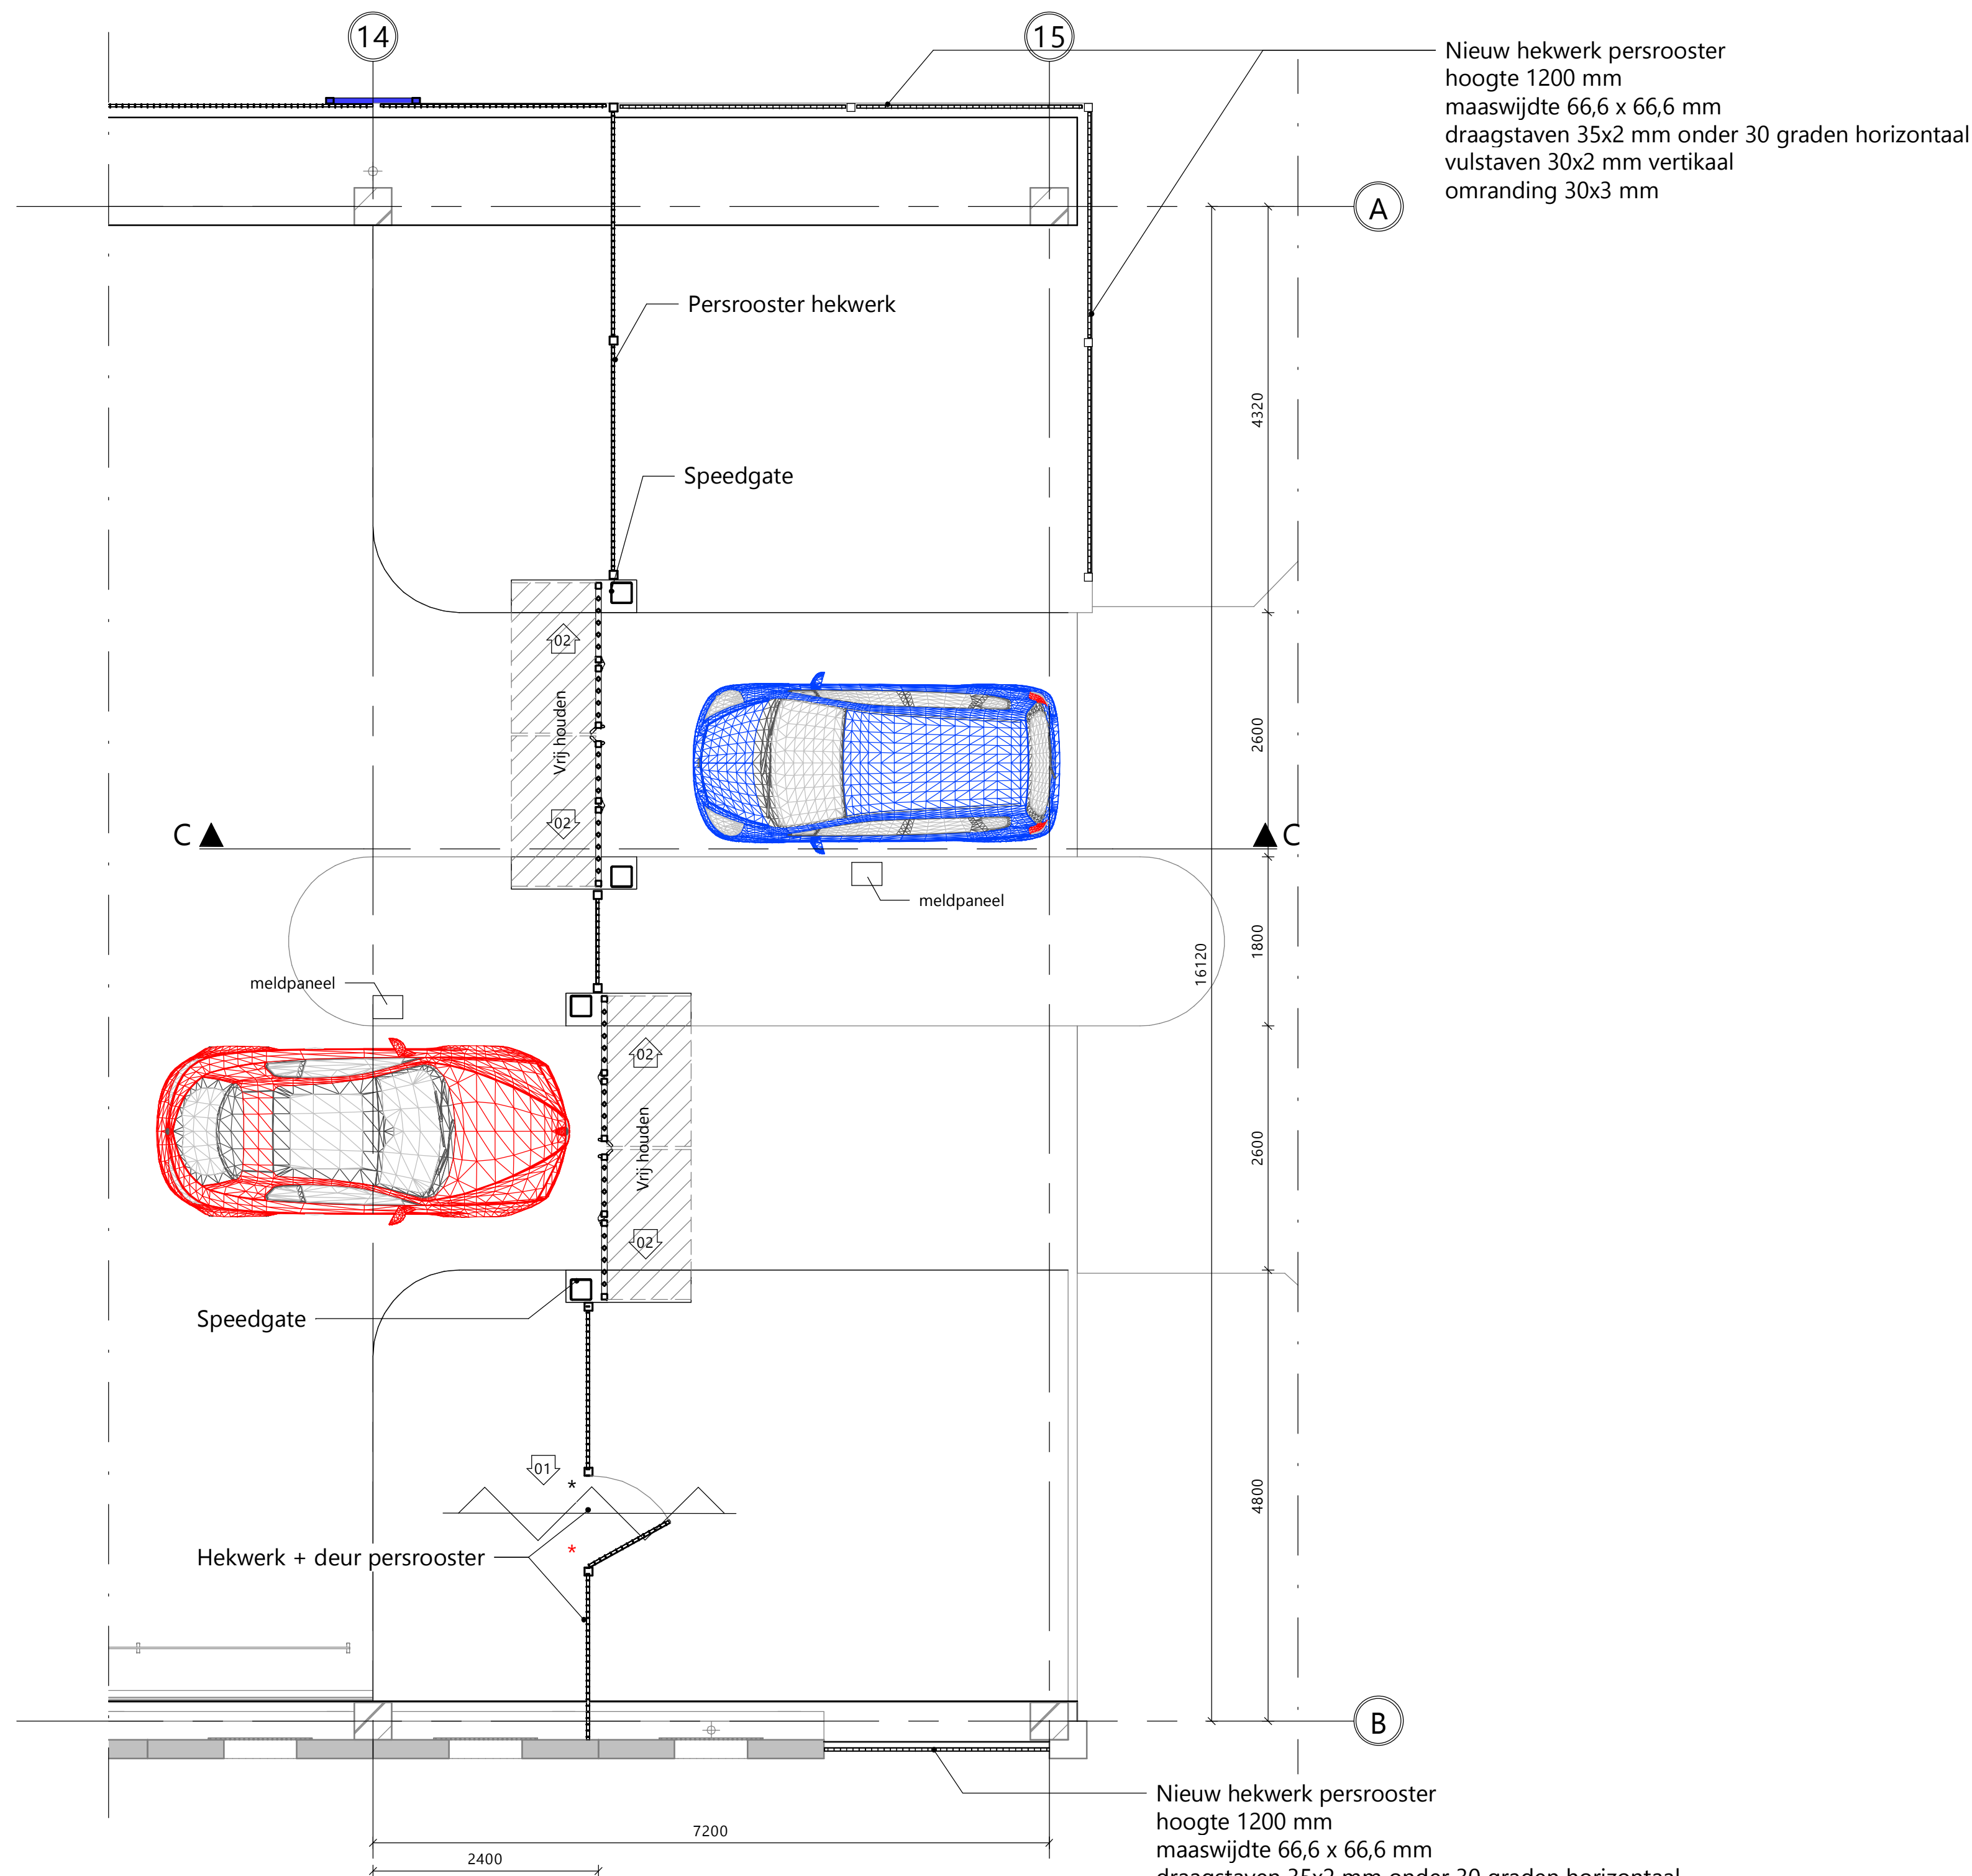


Toegang 1e verdieping (Nieuw)
Schaal: 1 : 50




Foto bestaande situatie
Entree 1e verdieping
HAARDSTEE.

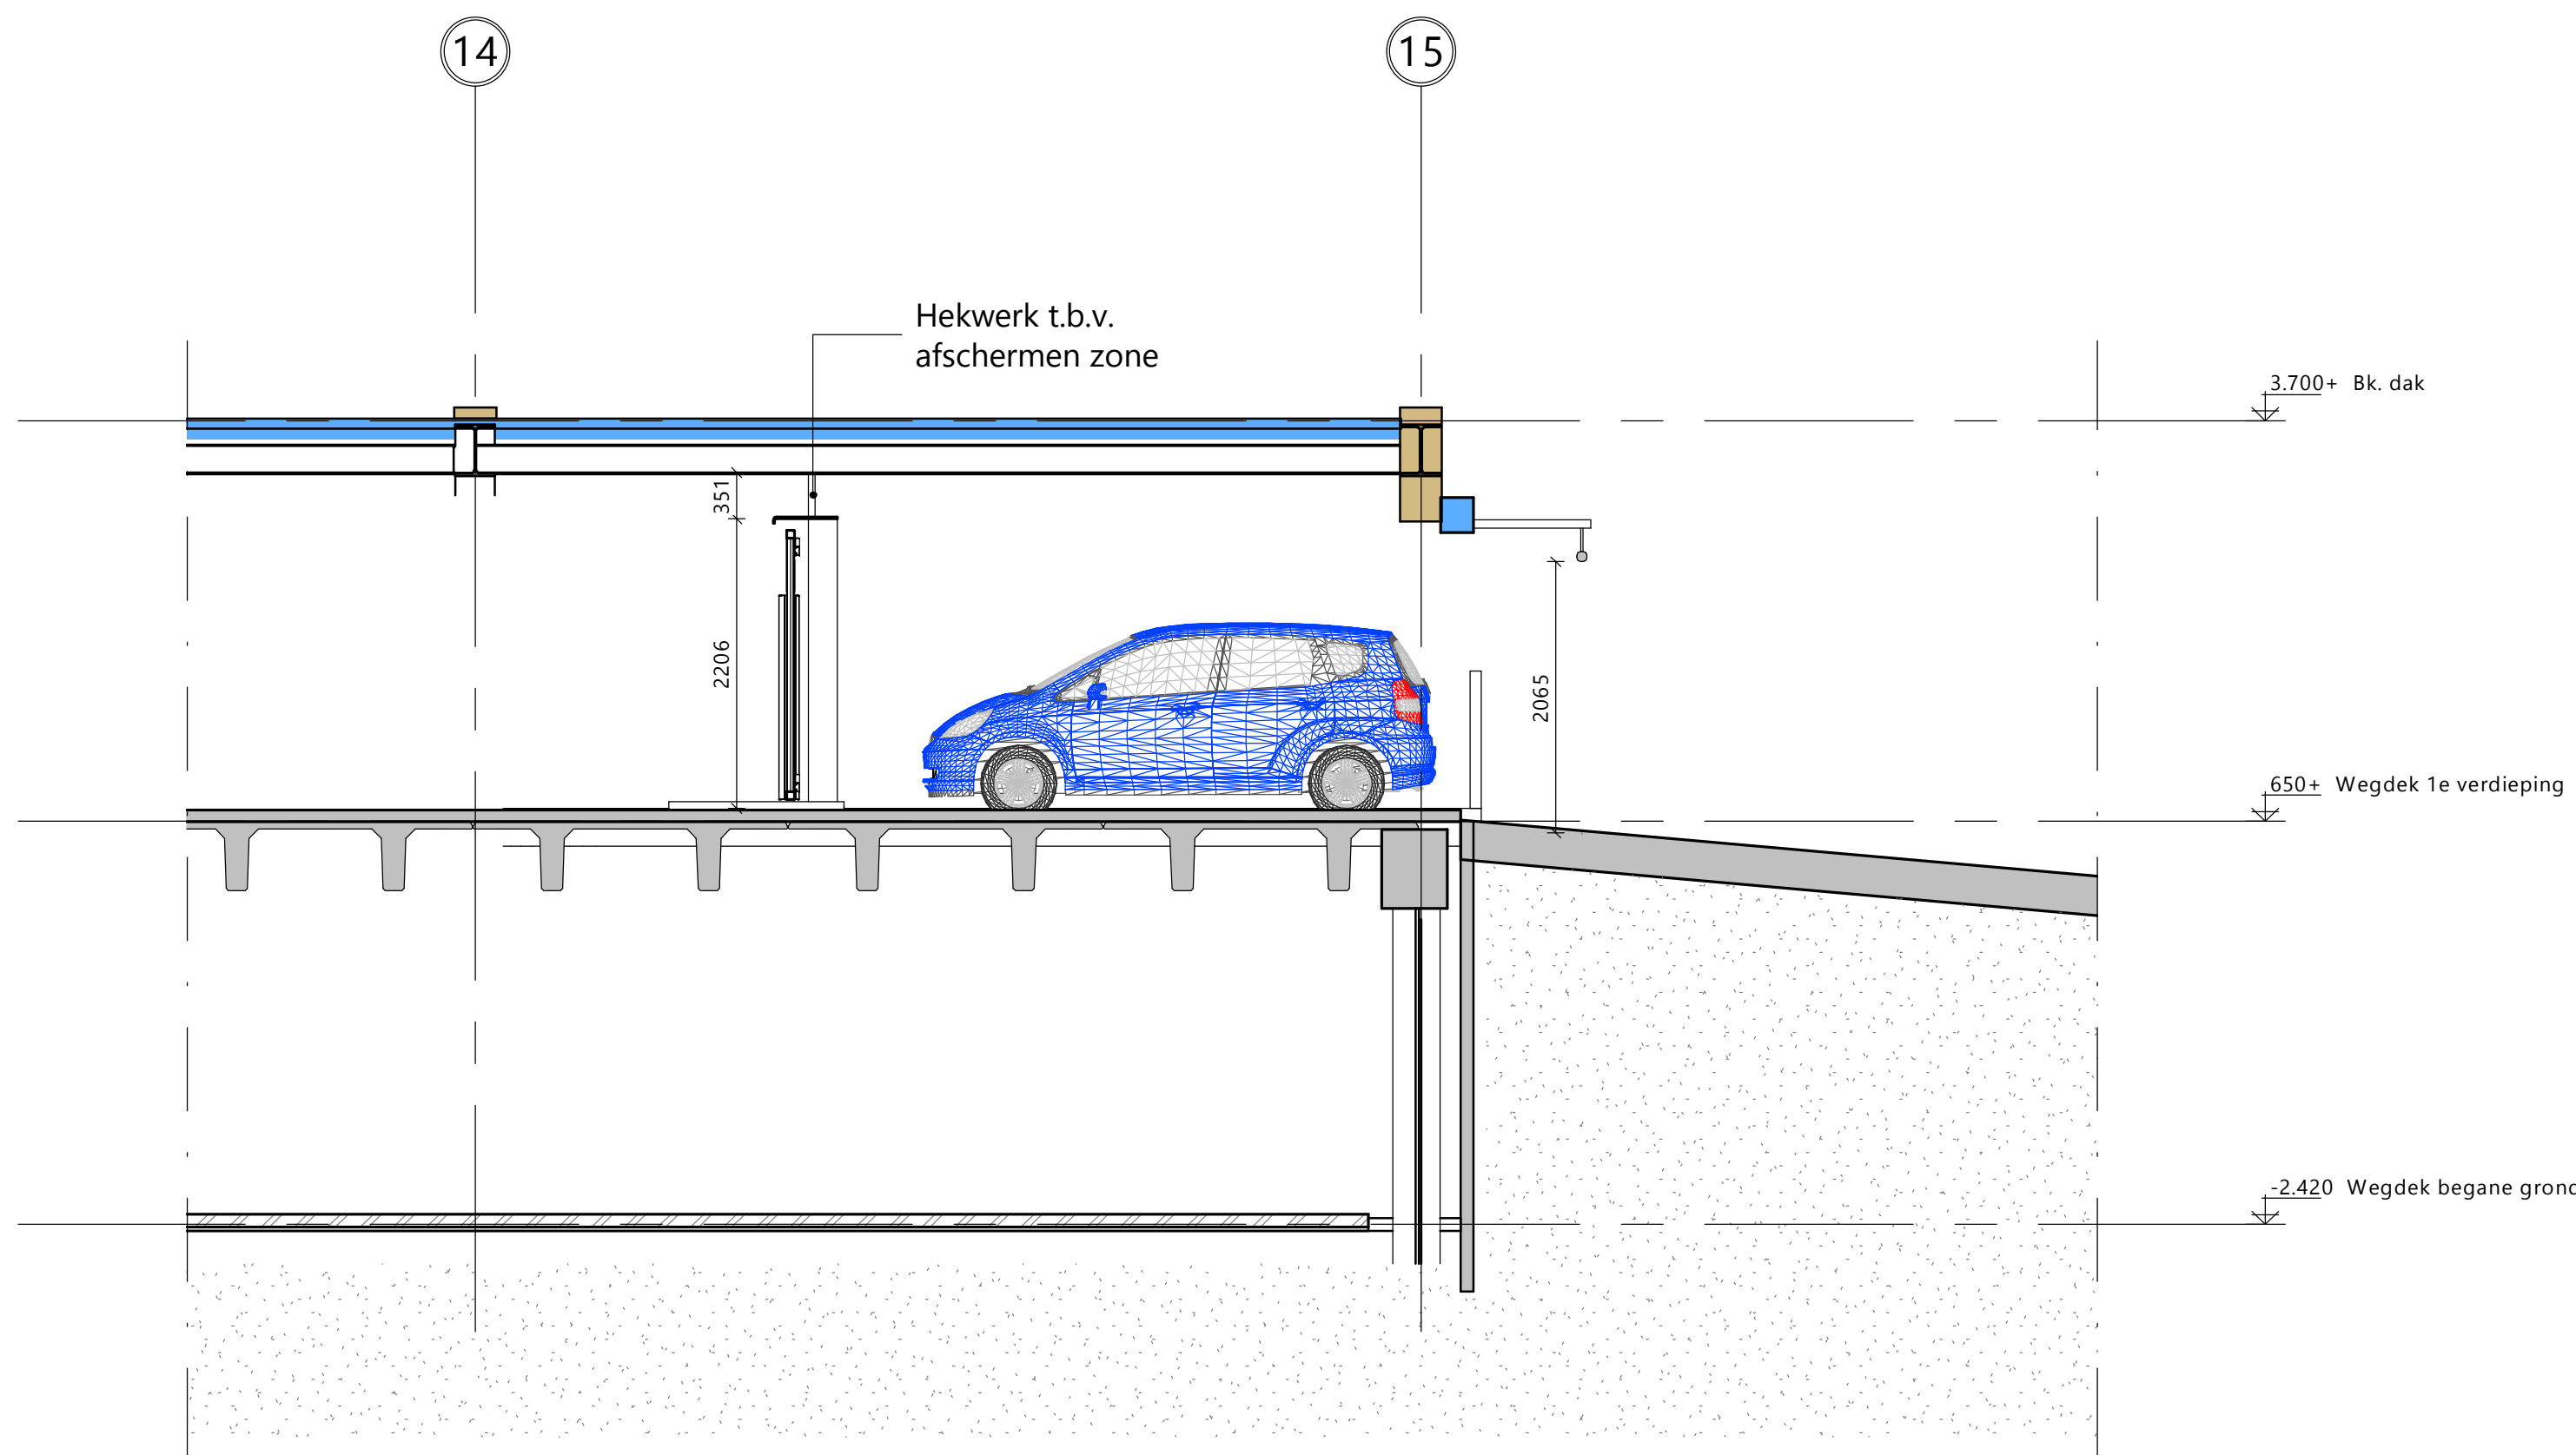

Doorsnede C-C
Schaal: 1 : 50

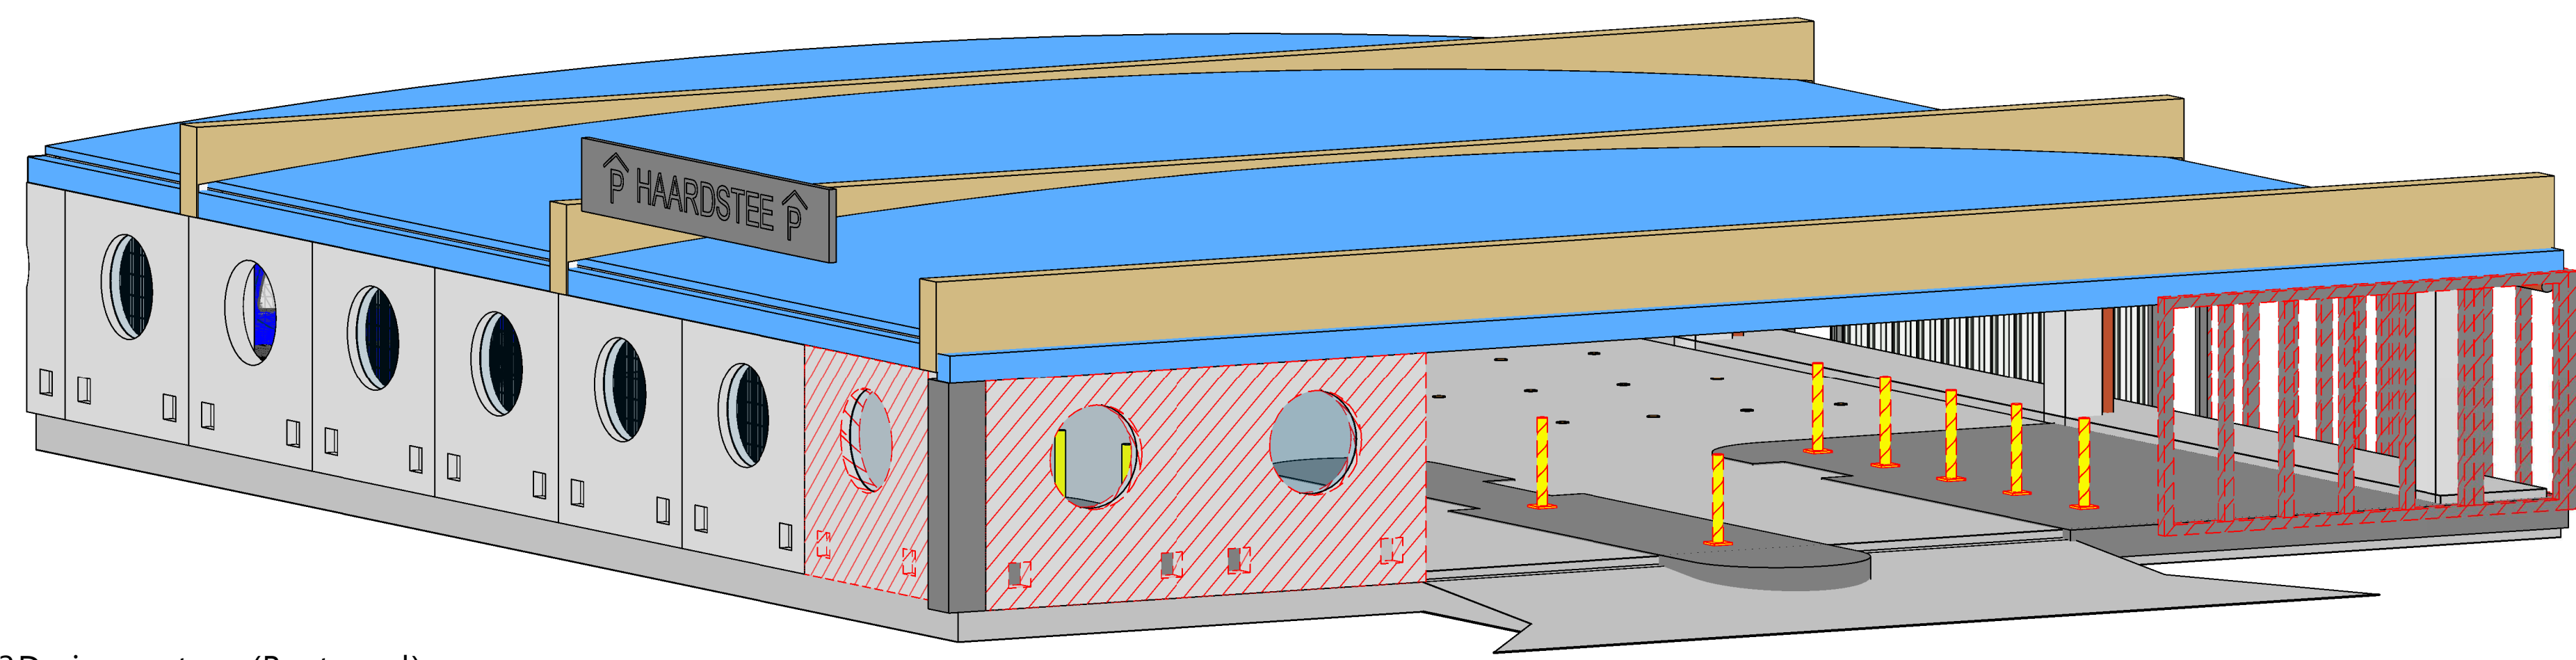

3D view entree (Bestaand)

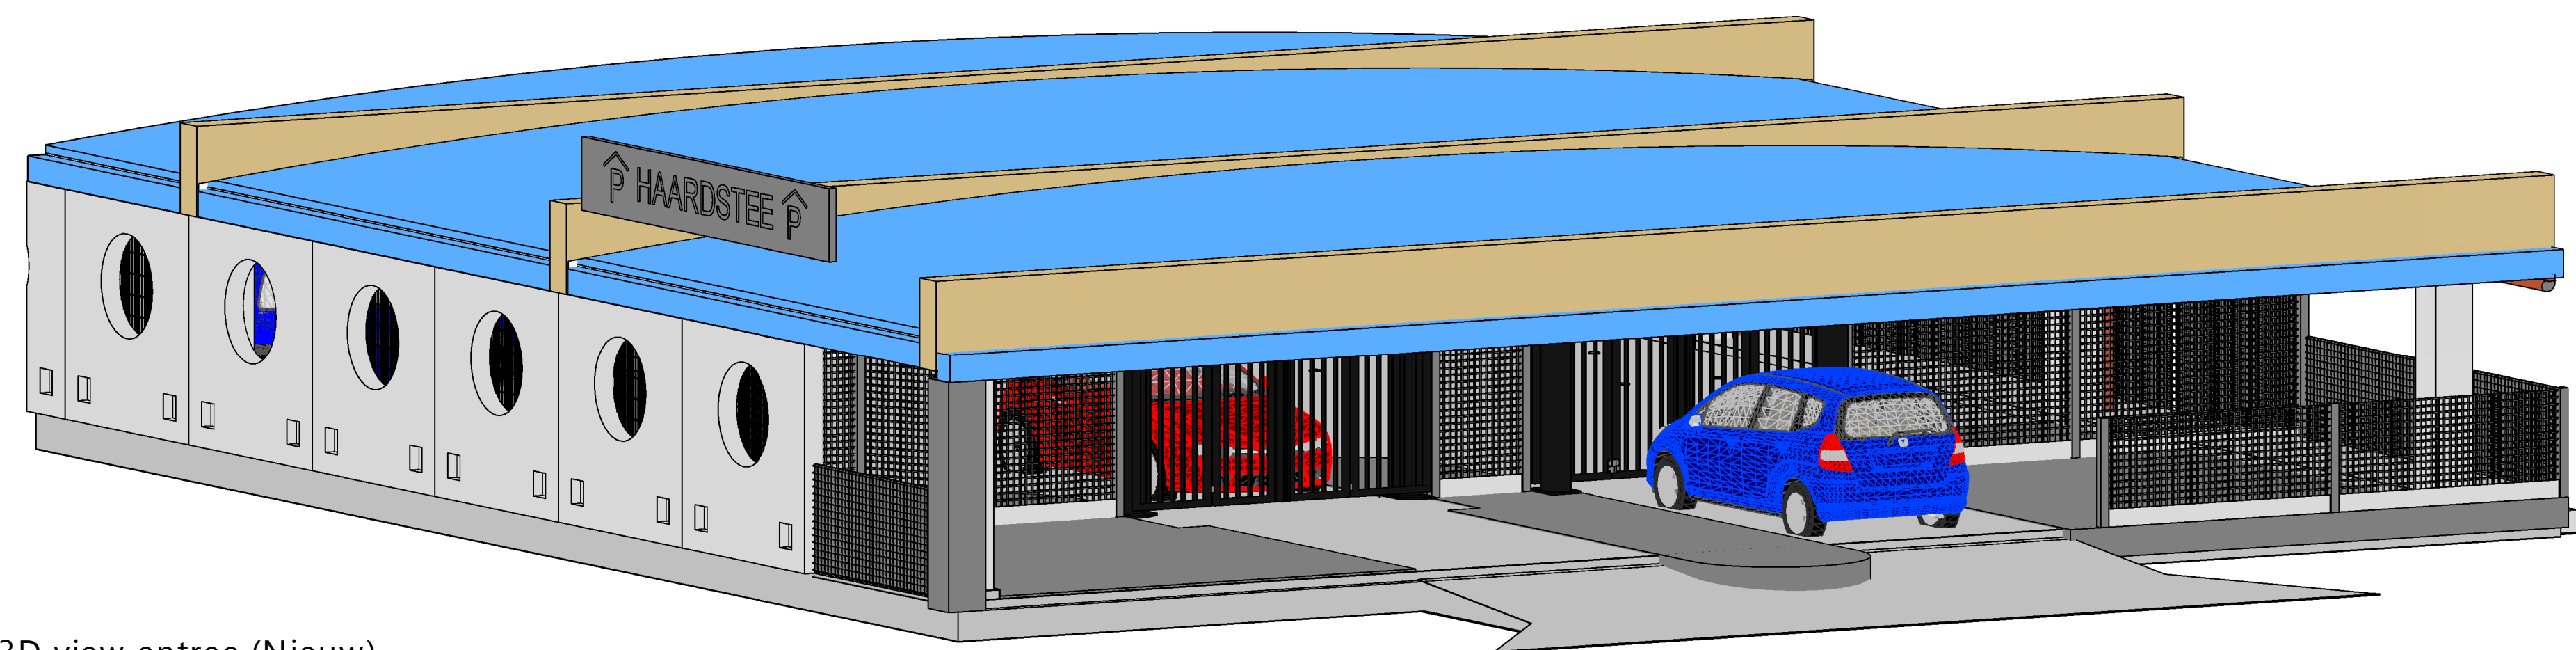


3D view entree (Nieuw)

DEFINITIEF

RENVOOI - Materiaalstaat

	Te verwijderen / demonteren
	Beton
	Metselwerk
	Pers-rooster
	Glazen gevelbeplating
	Stalen damwand

Situatie

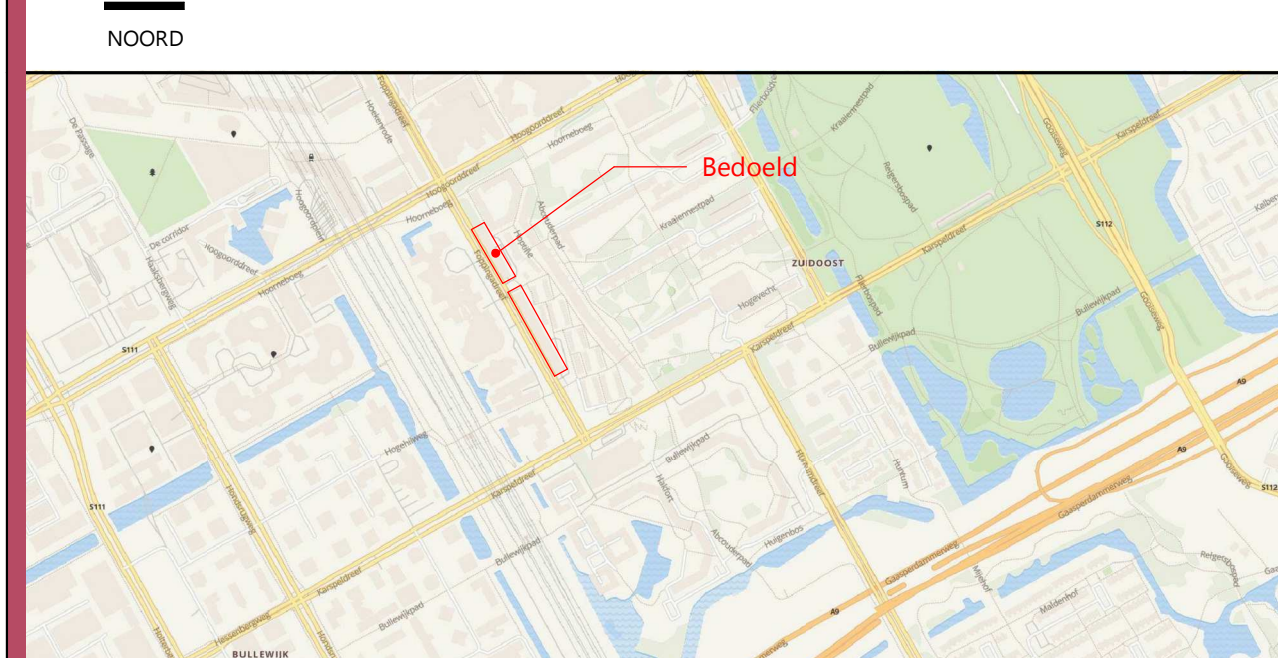

02	BAN	JKO	11-07-2019	Betonnen opstanden tpv in- uitrit parkeergarage
01	BAN	JKO	29-04-2019	Diverse wijzigingen
Rev.	Get.	Gez.	Datum	Omschrijving wijziging

Revisienummer

Project	Renovatie parkeergarages	Schaal	1:50
Onderdeel	Hopltle & Haardstee	Formaat	A0
Opdrachtgever	RVE Parkeren	Gemeente Amsterdam	
Fase	Bestek		
Status	Definitief		
Getekend	KGR	d.d. 26-03-2019	
Gecontroleerd	MJA	d.d. 26-03-2019	
Vrijgegeven	T. van Eck		
Projectnummer	2018204	Tekeningnummer	B-BS-012

