


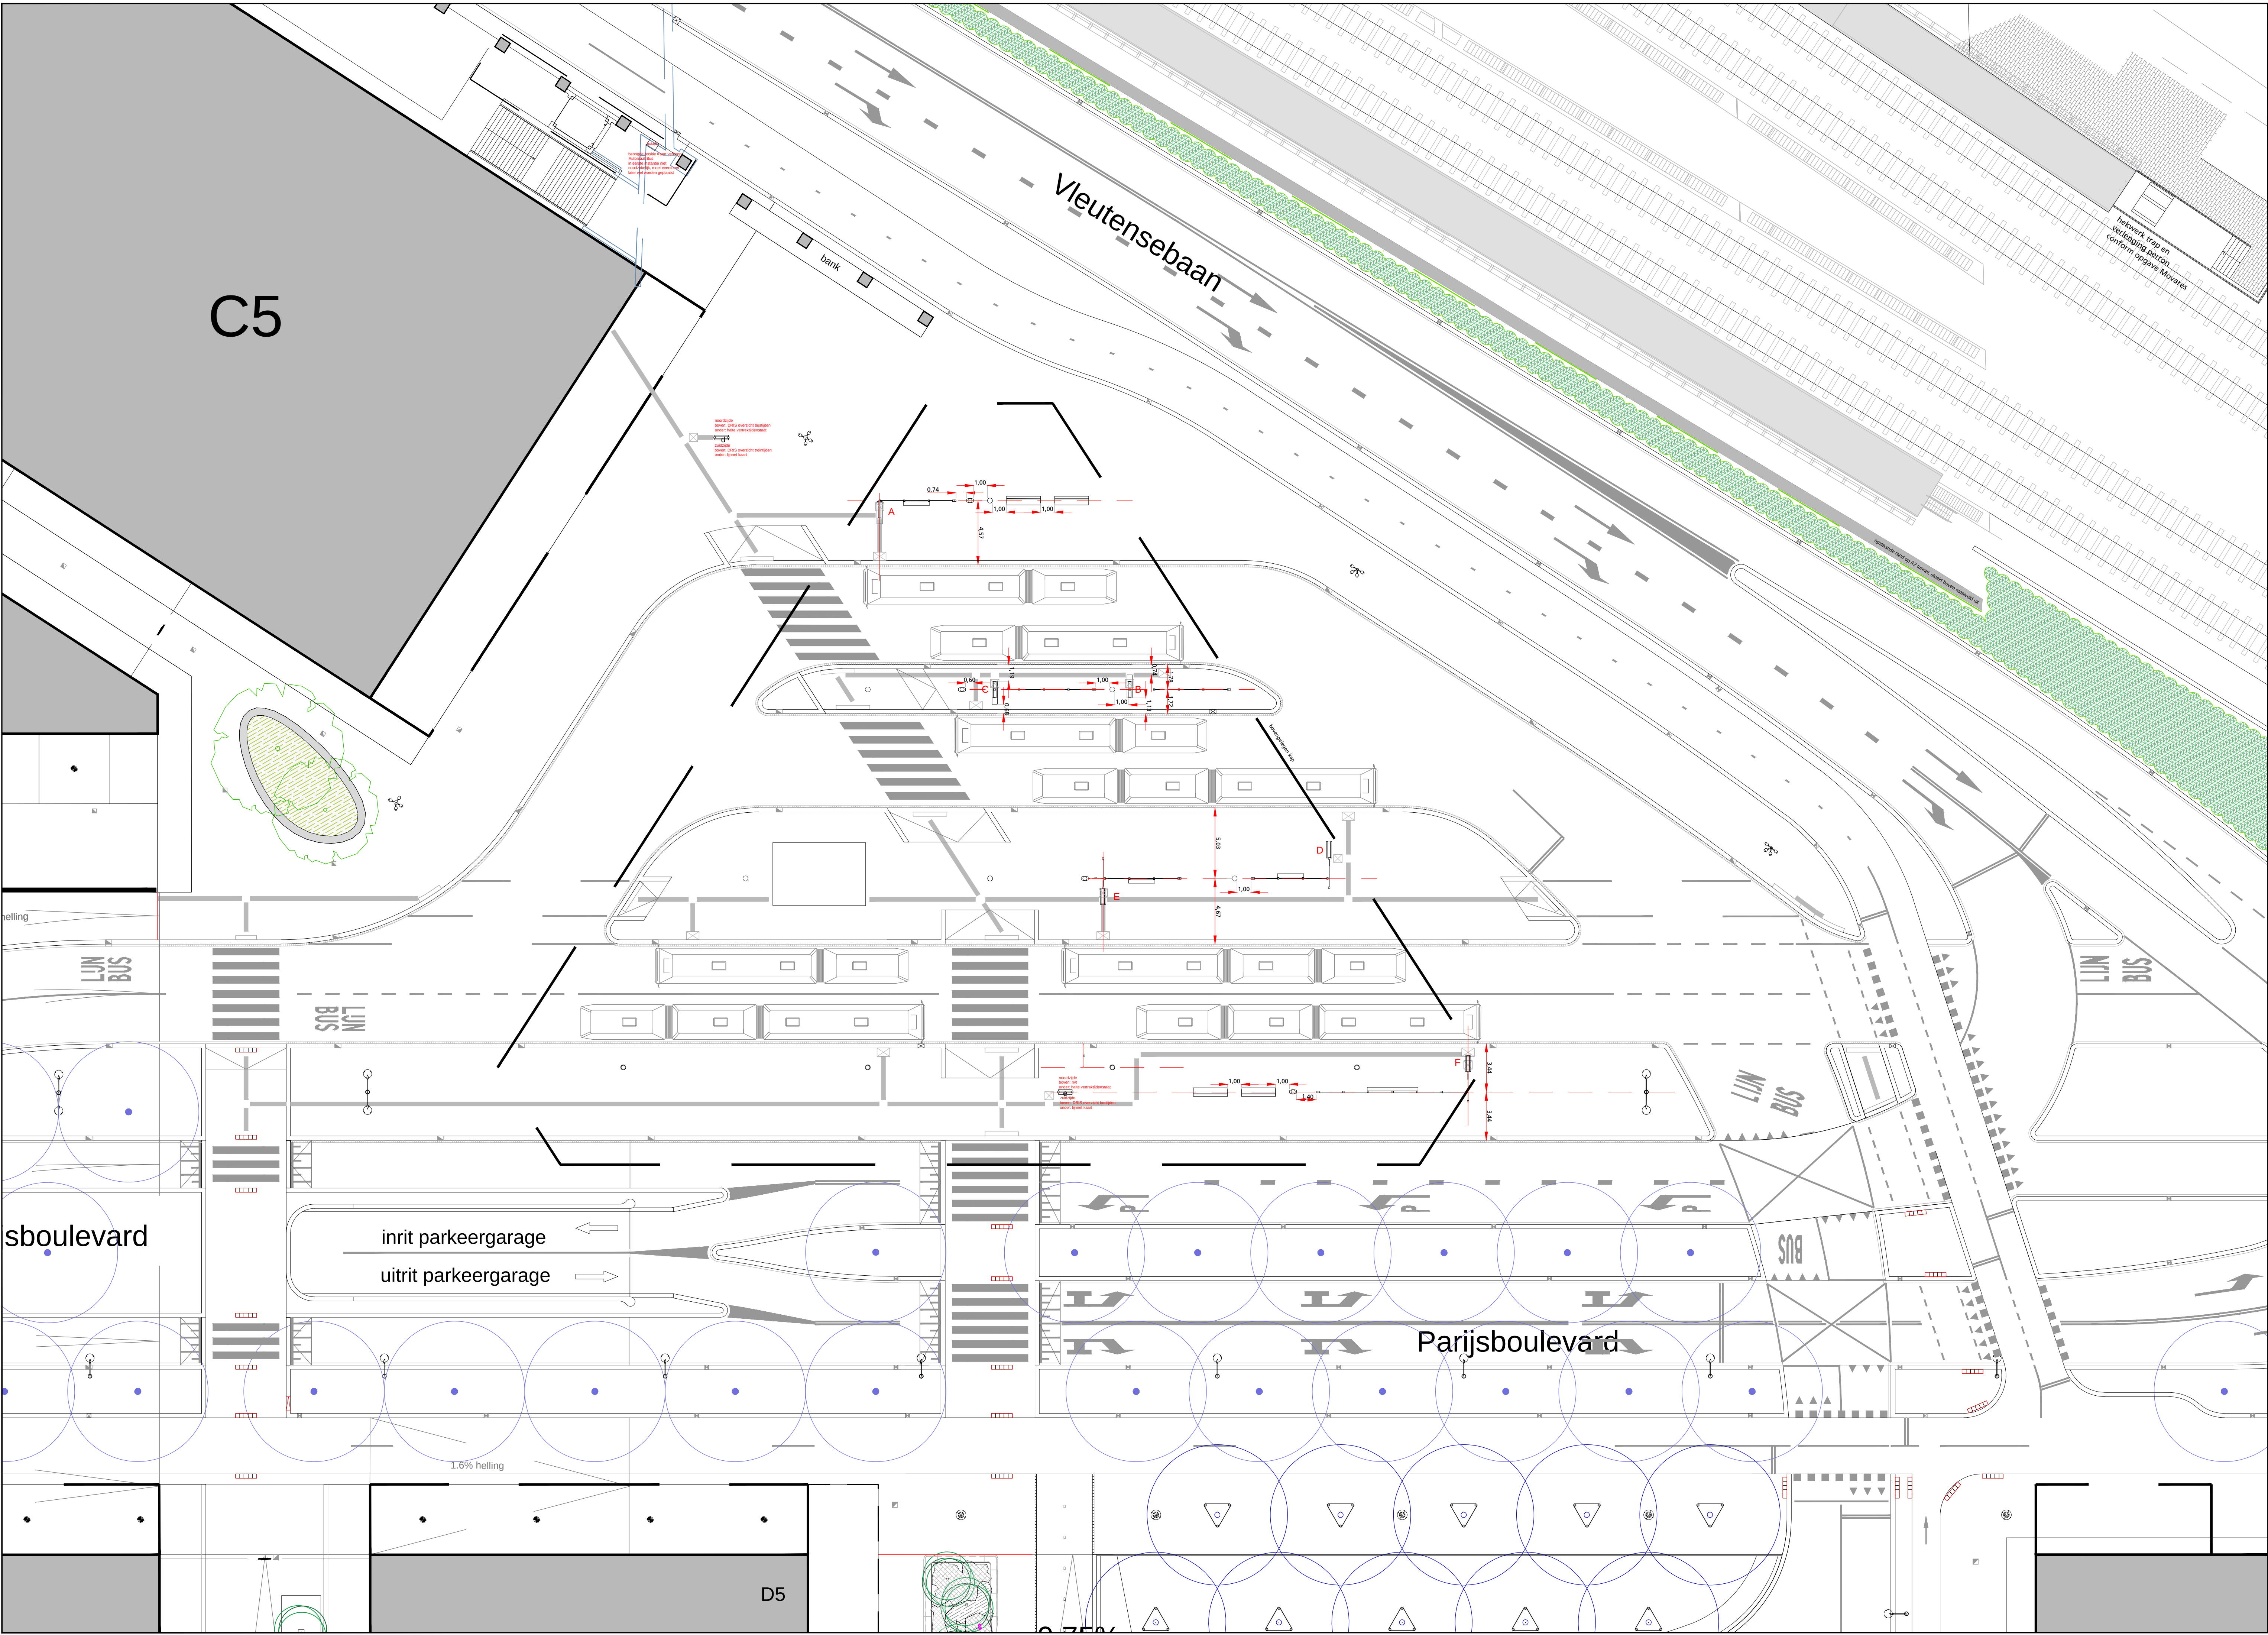


- halte A, windscherm gecombineerd met halte
- halte B, windscherm gecombineerd met halte
- halte C, windscherm gecombineerd met halte
- halte D, windscherm gecombineerd met halte
- halte E, windscherm gecombineerd met halte
- halte F, windscherm gecombineerd met halte
- informatiebord noordkant busplein
boven DRIS overzicht, noordzijde bus, zuidzijde trein
onder: zuidzijde lijnnet kaart, noordzijde halte vertrekstaten
- informatiebord zuidkant busplein
boven DRIS overzicht, zuidzijde bus, noordzijde nvt
onder: zuidzijde lijnnet kaart, noordzijde halte vertrekstaten
- postitie Kaart Verkoop Automaat (buskaartjes)
wordt eventueel in de toekomst bijgeplaat
- bankje: Vetopa Divano met rugleuning
- afvalbak: Grijsen Constructo 100 L met licht gewicht binnenbak (aluminium)
- instapmarkering bushalte, 6x klanktegel 300x300mm, aluminium, type: MTB-07, leverancier: TG lining
- objectmarkering -4x klanktegel 300x300mm, aluminium, type: MTB-07, leverancier: TG lining
- geleidelijn en waarschuwingmarkering, noppen en ribbels van staal ntb, aangebracht op de natuursteentegels
- waarschuwingmarkering oversteek
natuurstenen noppen tegel
- 12m houten lichtmast met 4 spots rondom armatuur Selux Olivio
- 12m houten lichtmast met 4 spots eenzijdig armatuur Selux Olivio
- 6m houten lichtmast met dubbele uithouder armatuur Selux Discera






Leidsche Rijn Centrum
Busplein

opdrachtgever		
Bureau NegenTien		
onderwerp		
plankaart meubilair DO IP		
tekeningnummer		
LB LRC busplein	formaat	A1+
datum		
13 februari 2017	schaal	1:200
versie		
	ondergrond	matenplan Bureau NegenTien

Cruquiusweg 10
Postbus 1068
1000 BB Amsterdam
T 020 - 625 88 35
www.baljon.nl

LODEWIJK BALJON
landschapsarchitecten

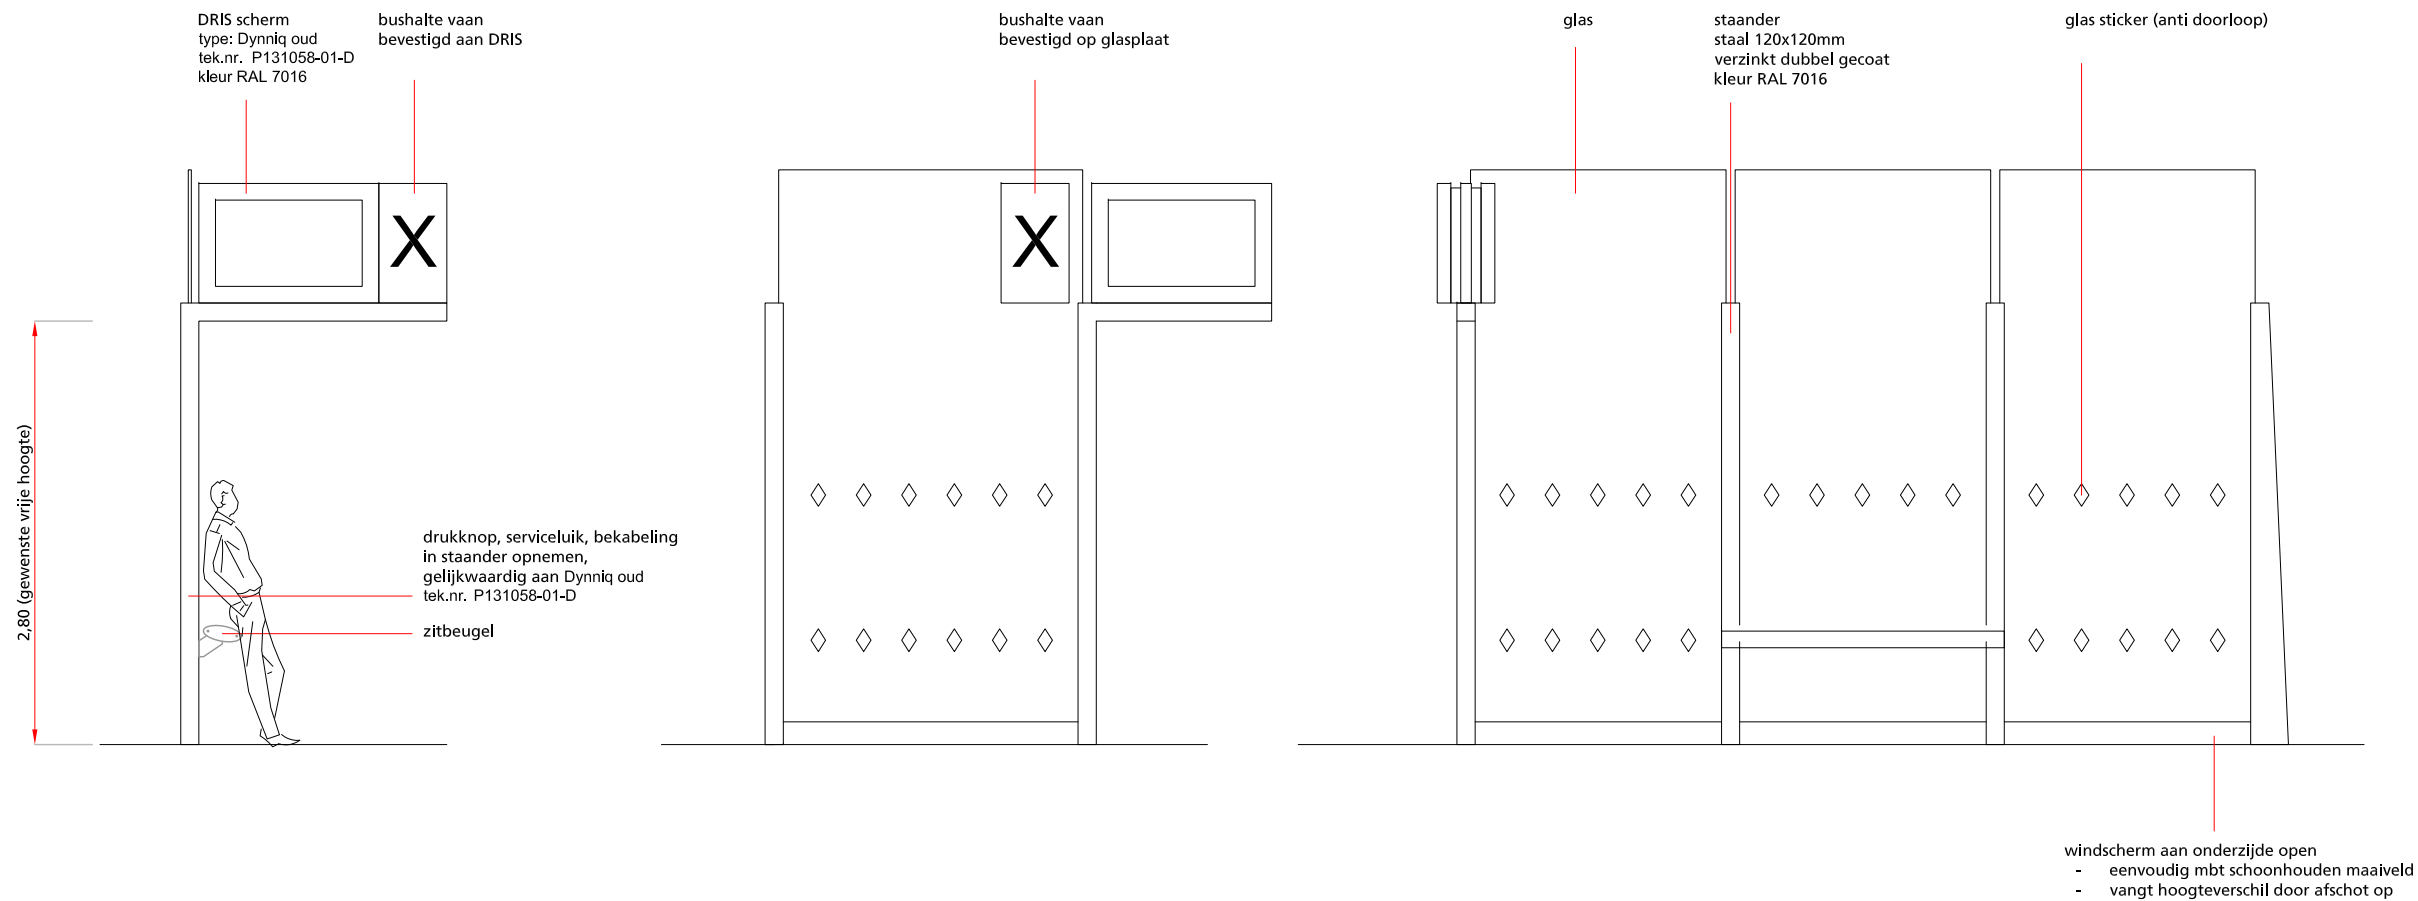

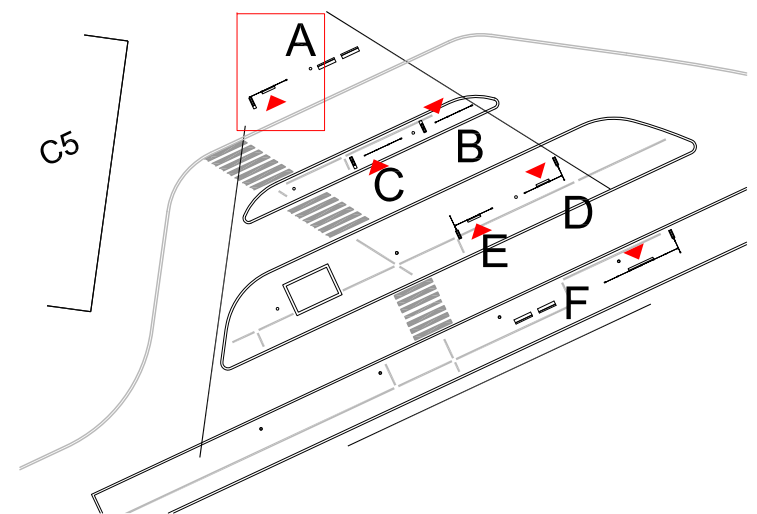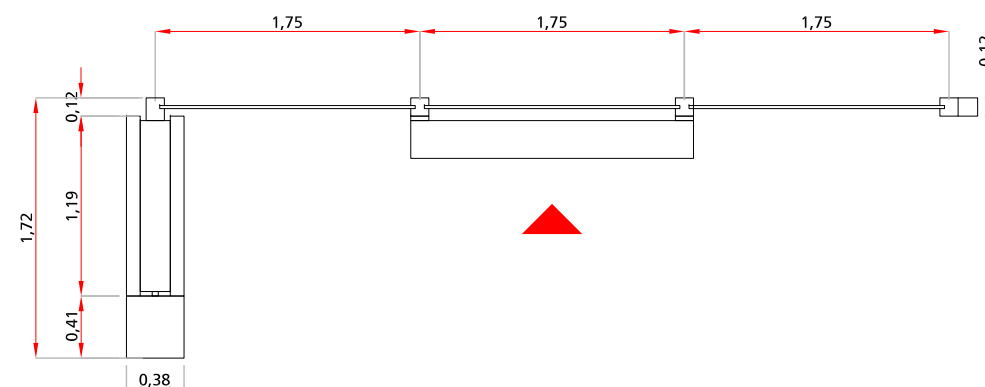
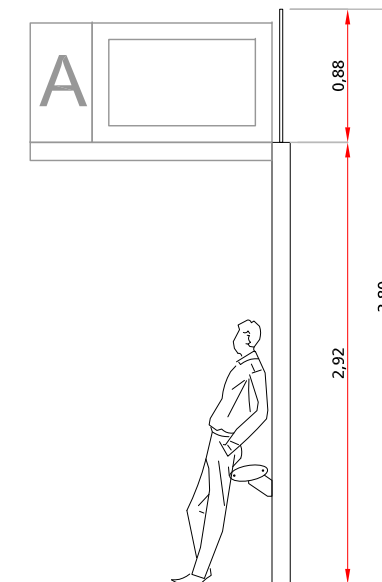
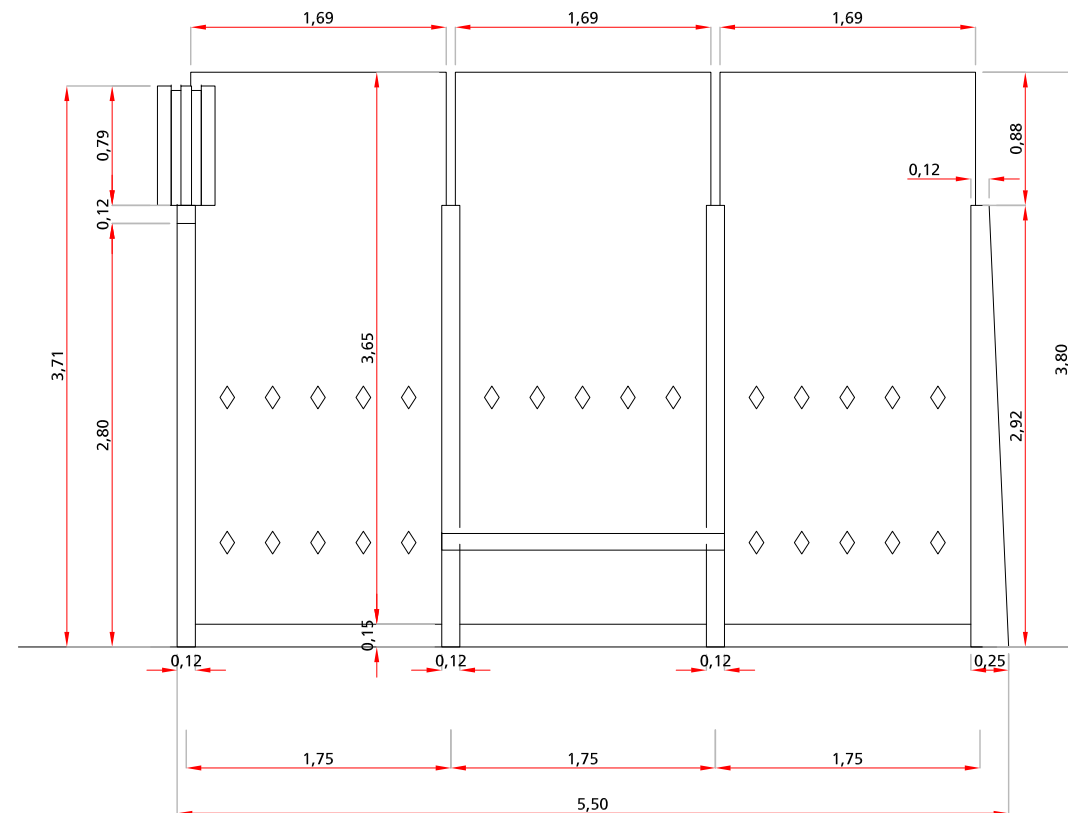
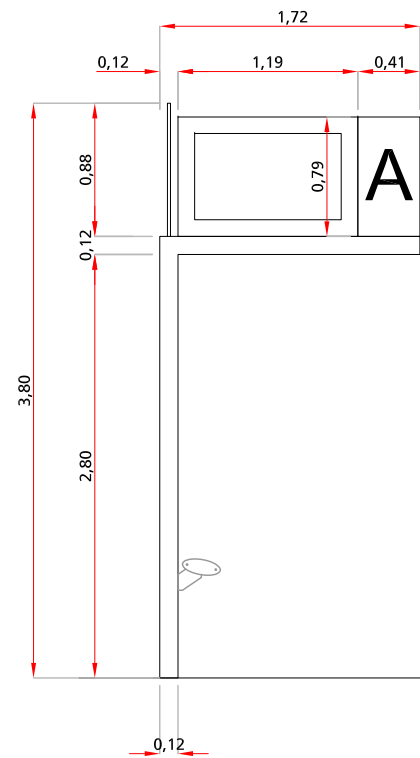







Datum: 13 februari 2017
Gewijzigd:
Schaal: 1:50

Opdrachtgever: Bureau NegenTien
Tekeningnr: LB LRC busplein meubilair
Formaat: A3

Meubilair Busplein Leidsche Rijn Centrum
Halte A

LODEWIJK BALJON
landschapsarchitecten

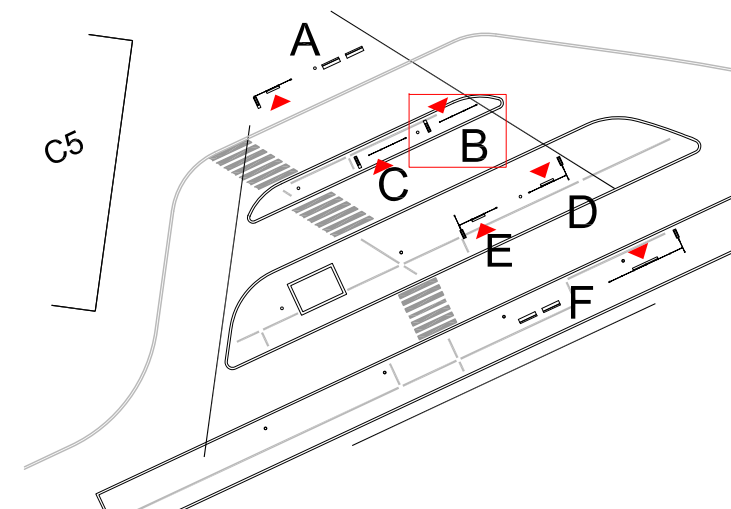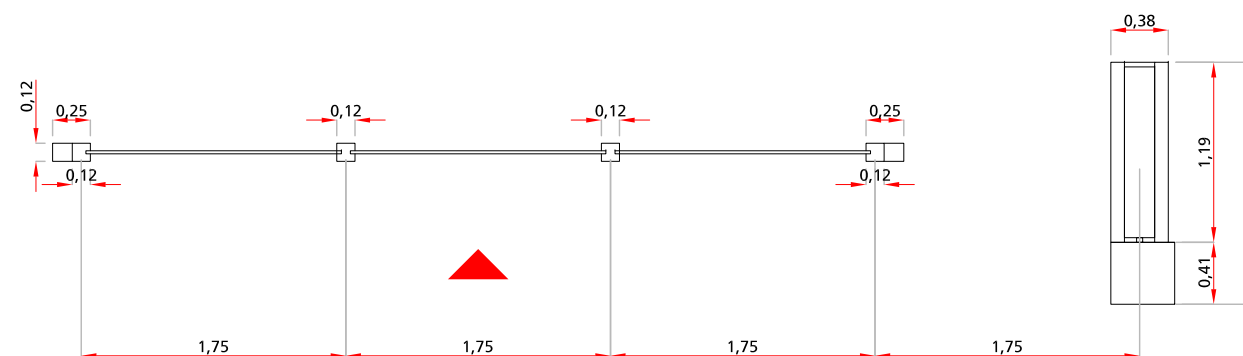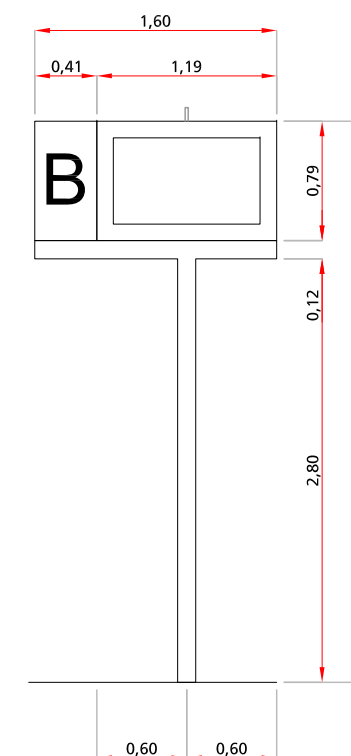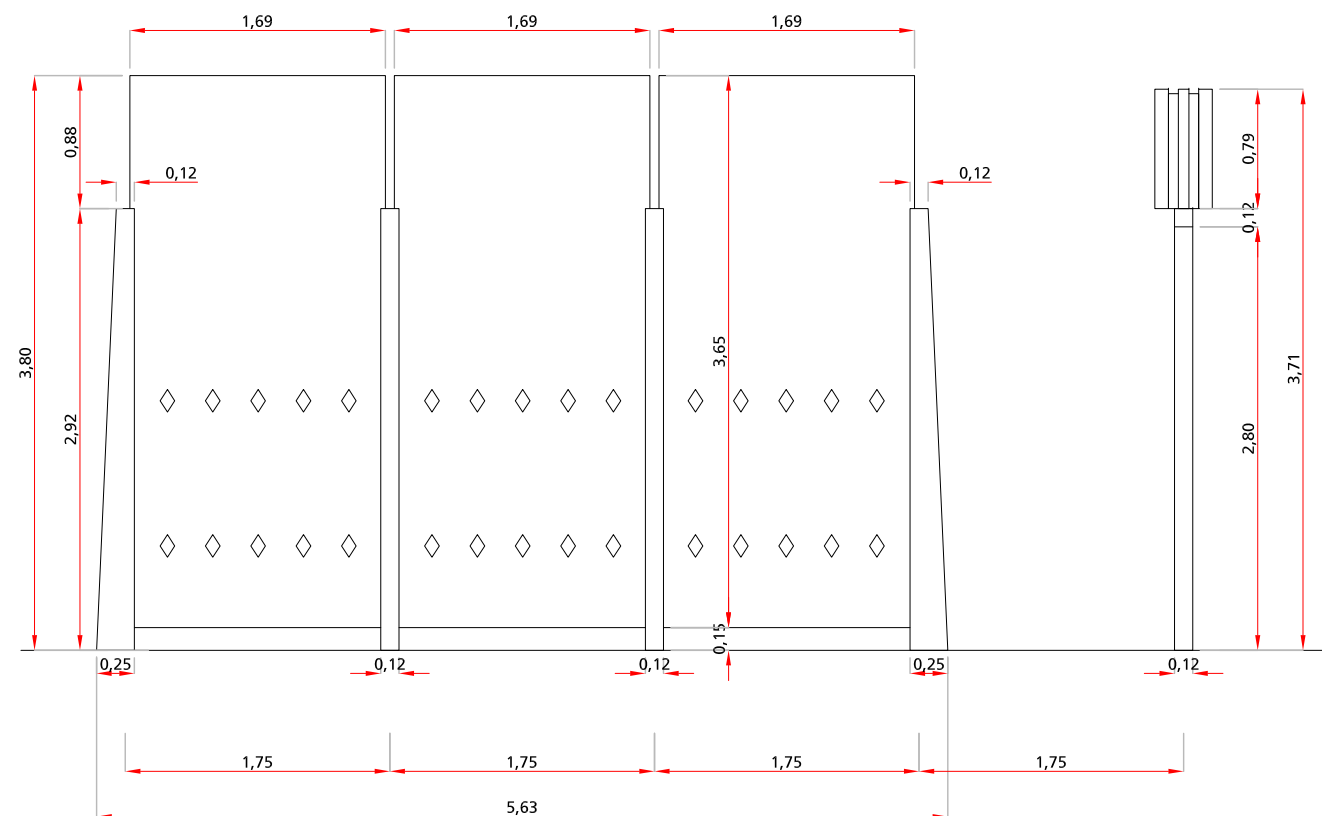

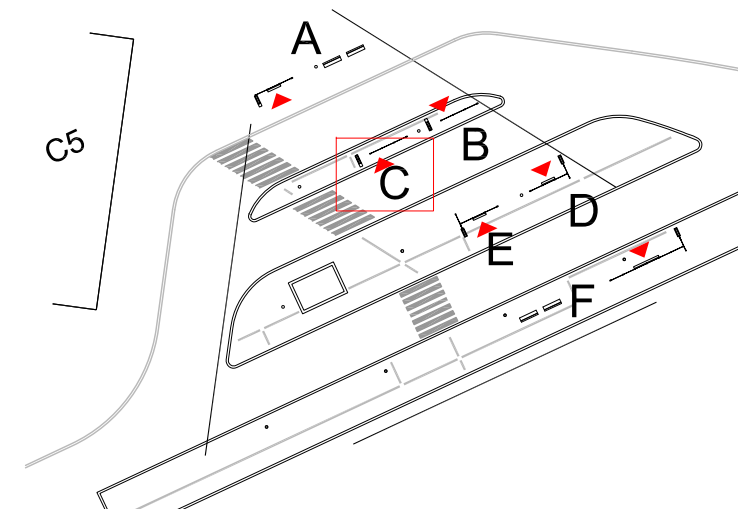
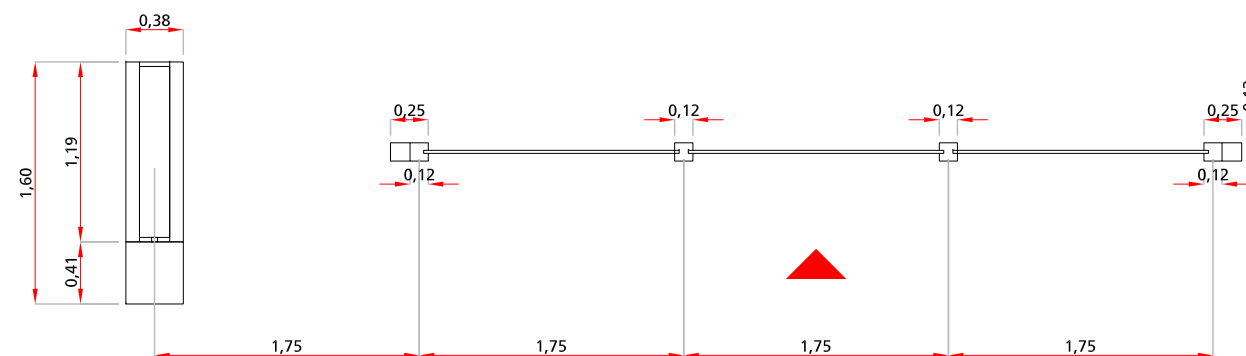
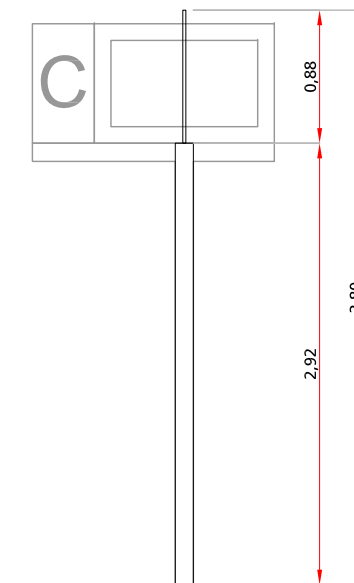
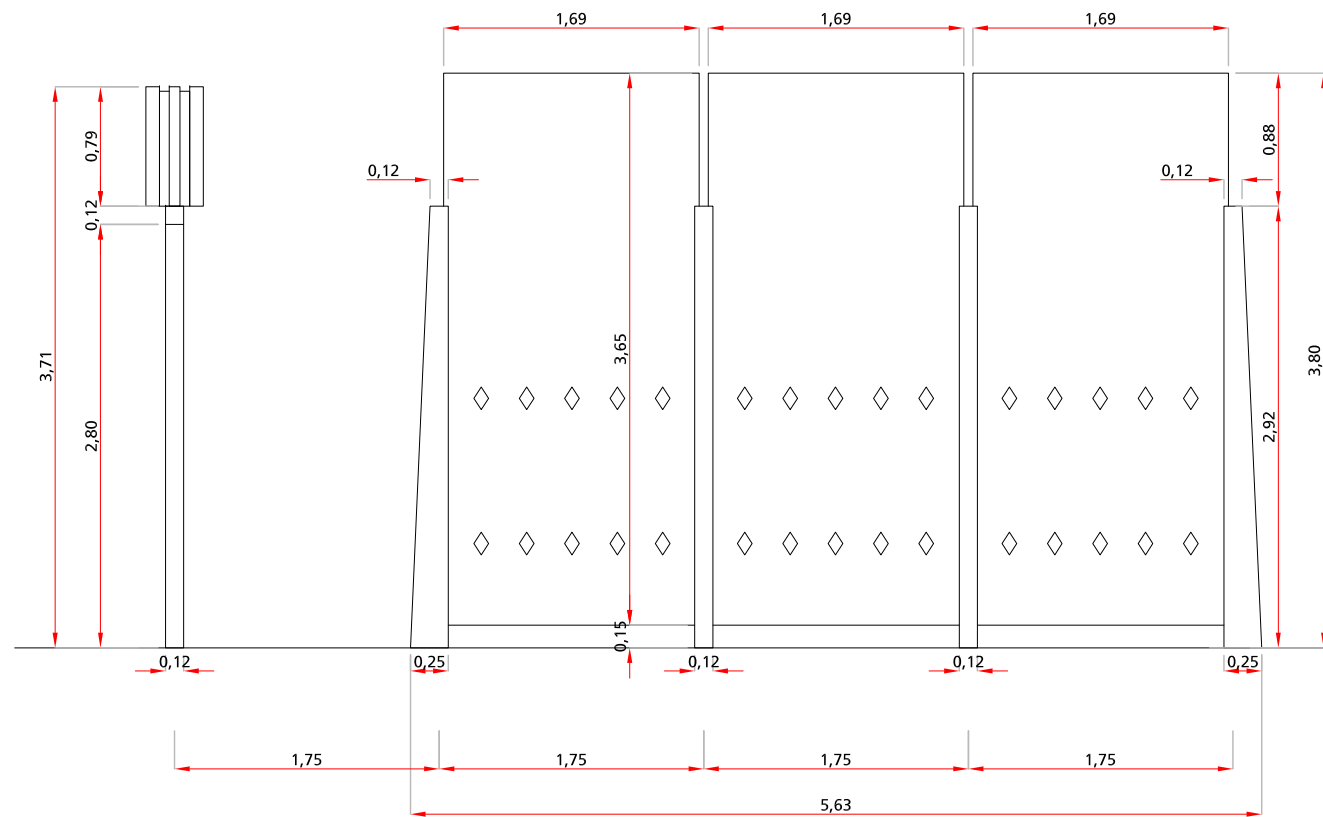
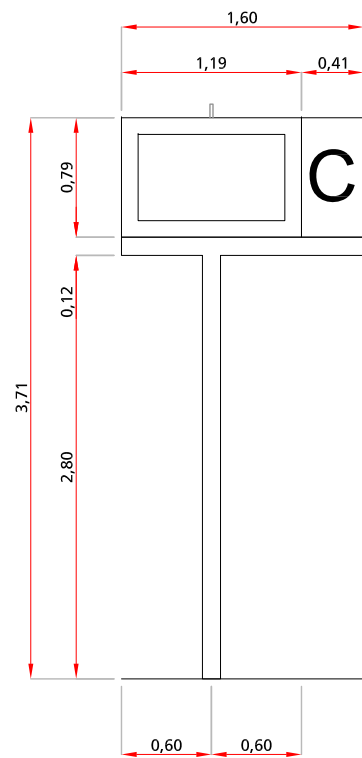


Datum: 13 februari 2017
Gewijzigd:
Schaal: 1:50

Opdrachtgever: Bureau NegenTien
Tekeningnr: LB LRC busplein meubilair
Formaat: A3

Meubilair Busplein Leidsche Rijn Centrum
Halte C

LODEWIJK BALJON
landschapsarchitecten

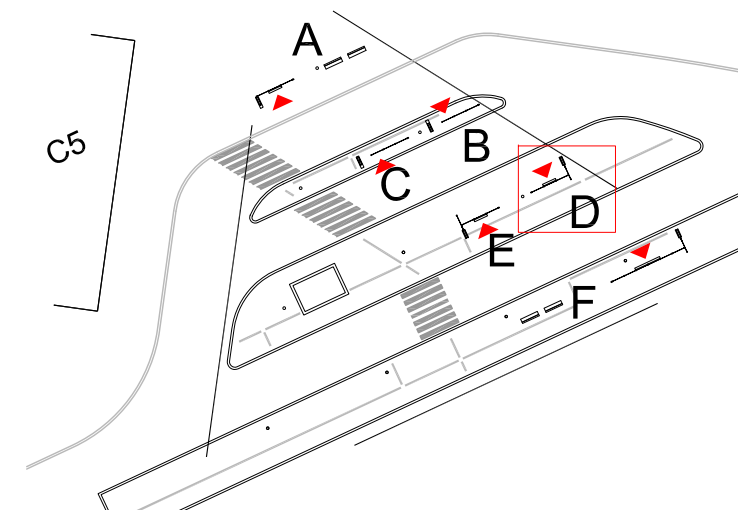
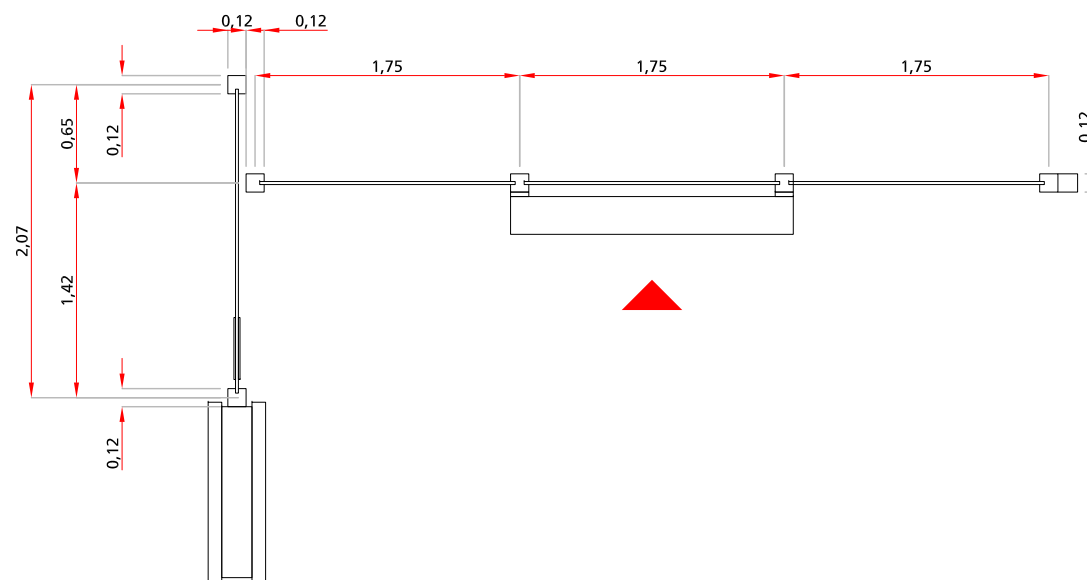
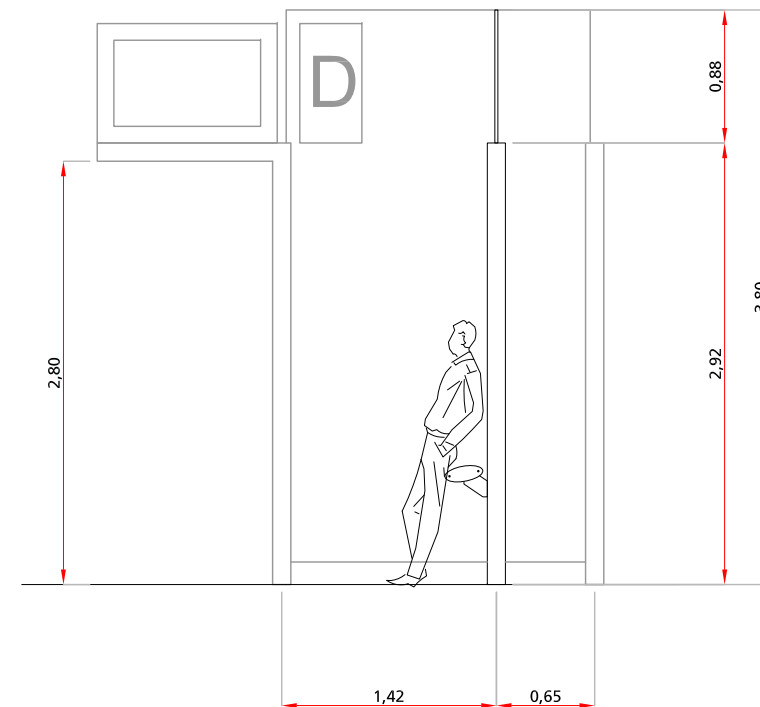
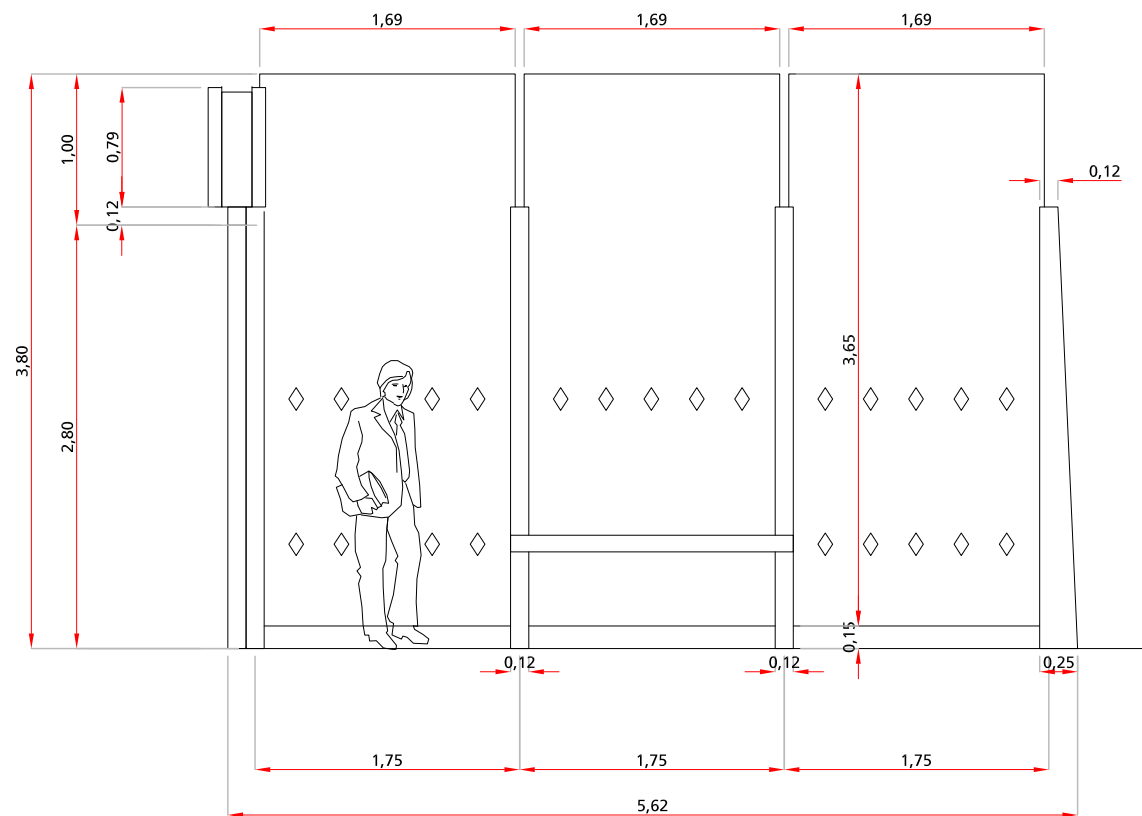
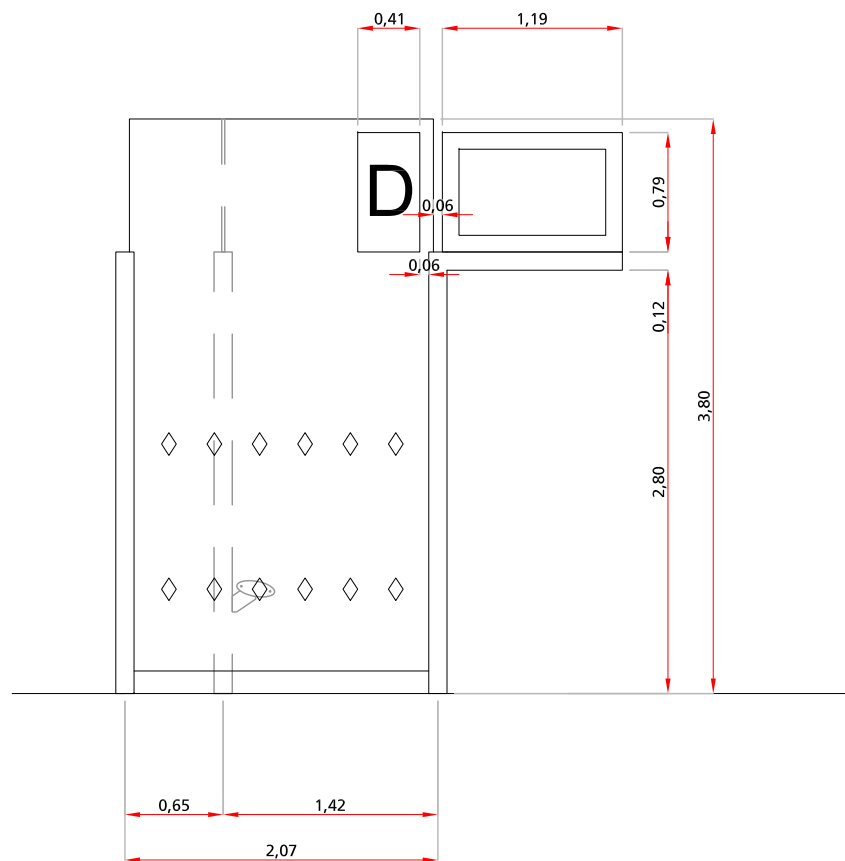


Datum: 13 februari 2017
Gewijzigd:
Schaal: 1:50

Opdrachtgever: Bureau NegenTien
Tekeningnr: LB LRC busplein meubilair
Formaat: A3

Meubilair Busplein Leidsche Rijn Centrum
Halte D

LODEWIJK BALJON
landschapsarchitecten

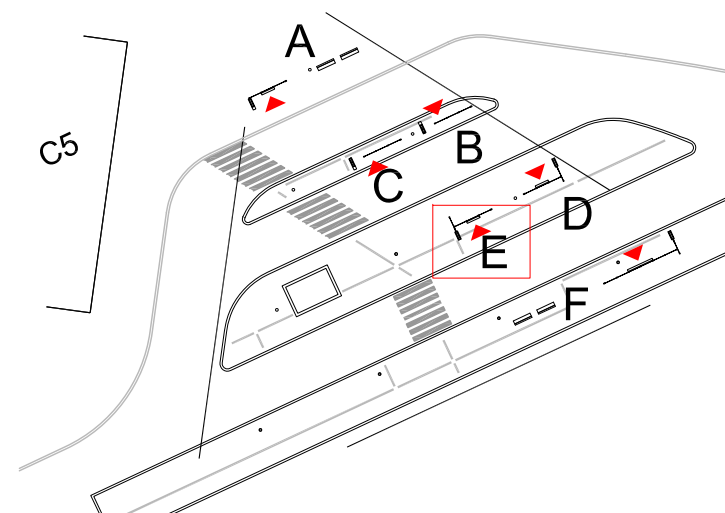
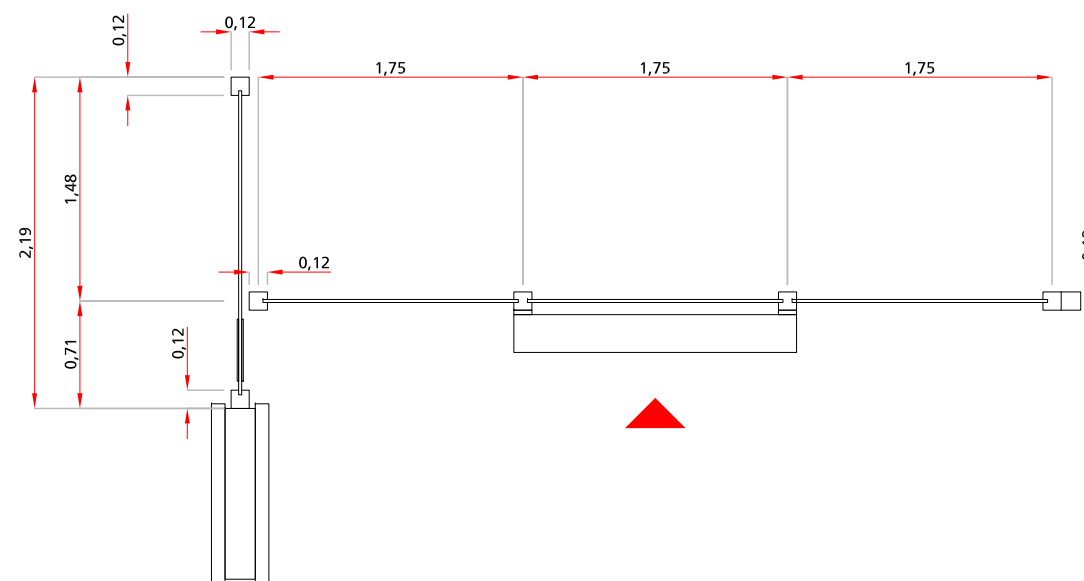
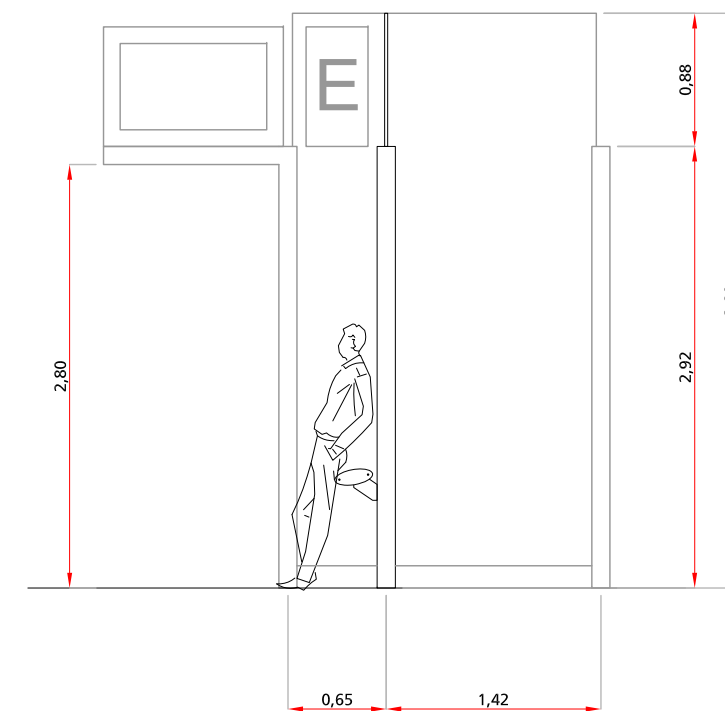
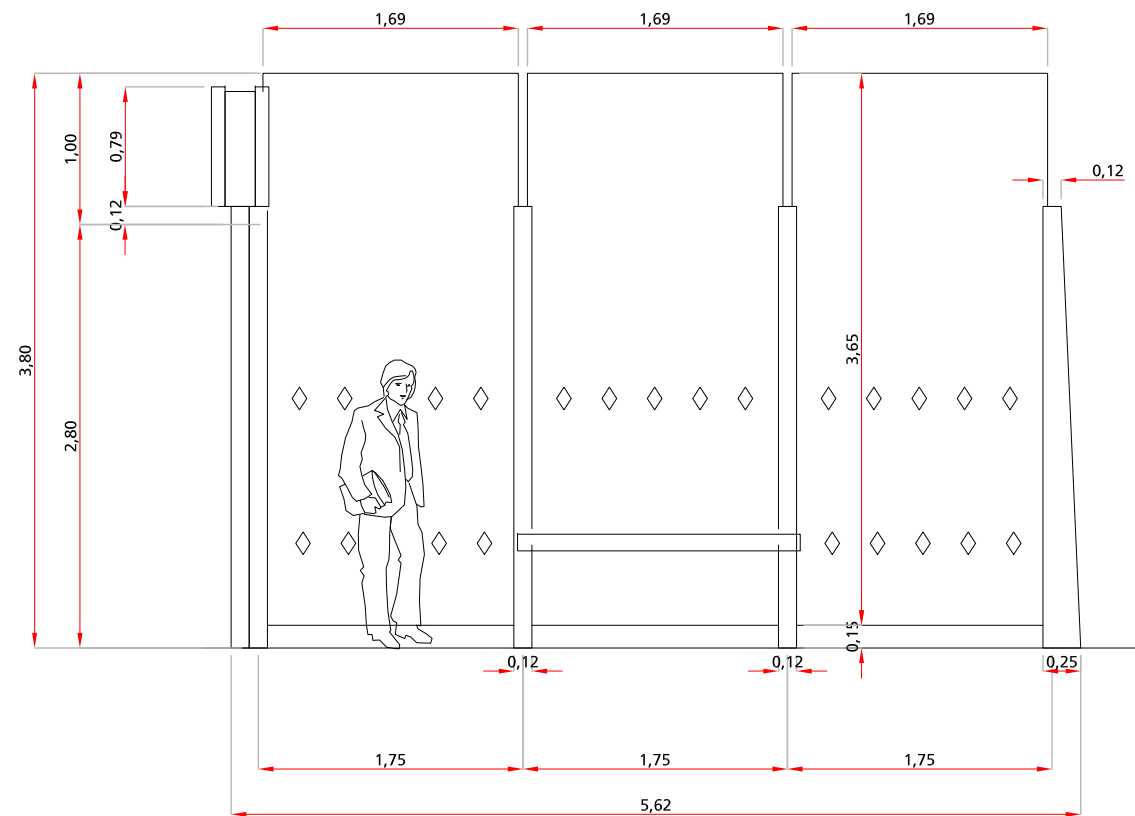
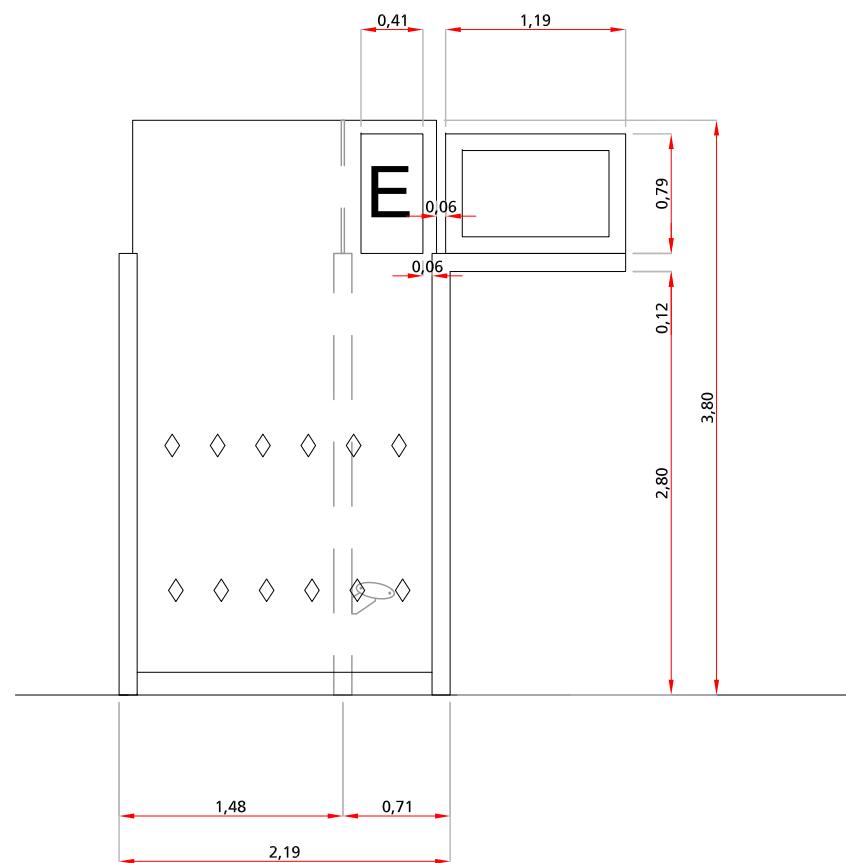


Datum: 13 februari 2017
Gewijzigd:
Schaal: 1:50

Opdrachtgever: Bureau NegenTien
Tekeningnr: LB LRC busplein meubilair
Formaat: A3

Meubilair Busplein Leidsche Rijn Centrum
Halte E

LODEWIJK BALJON
landschapsarchitecten

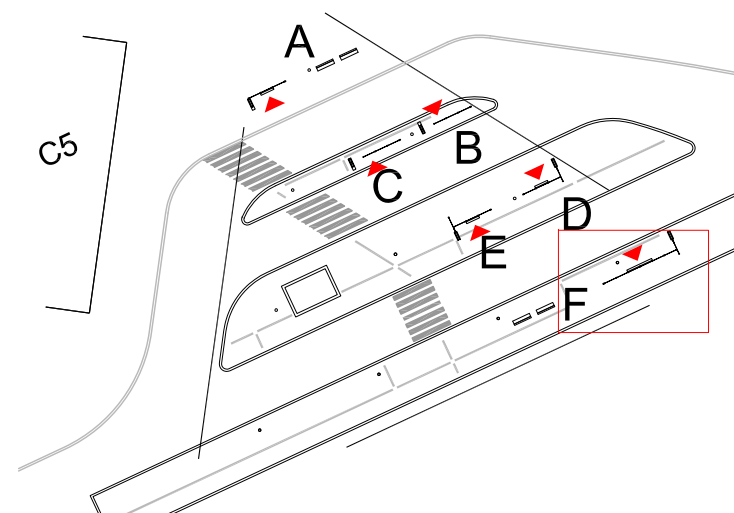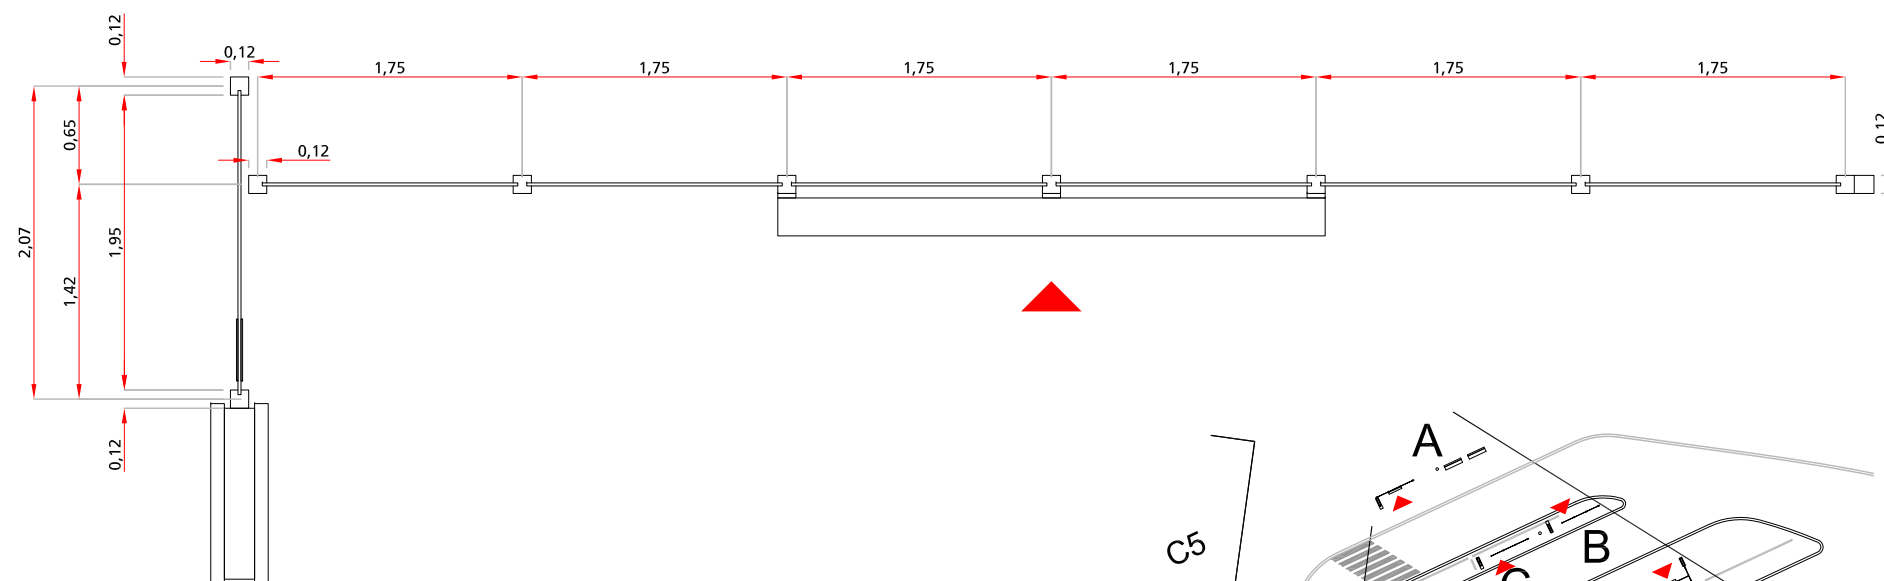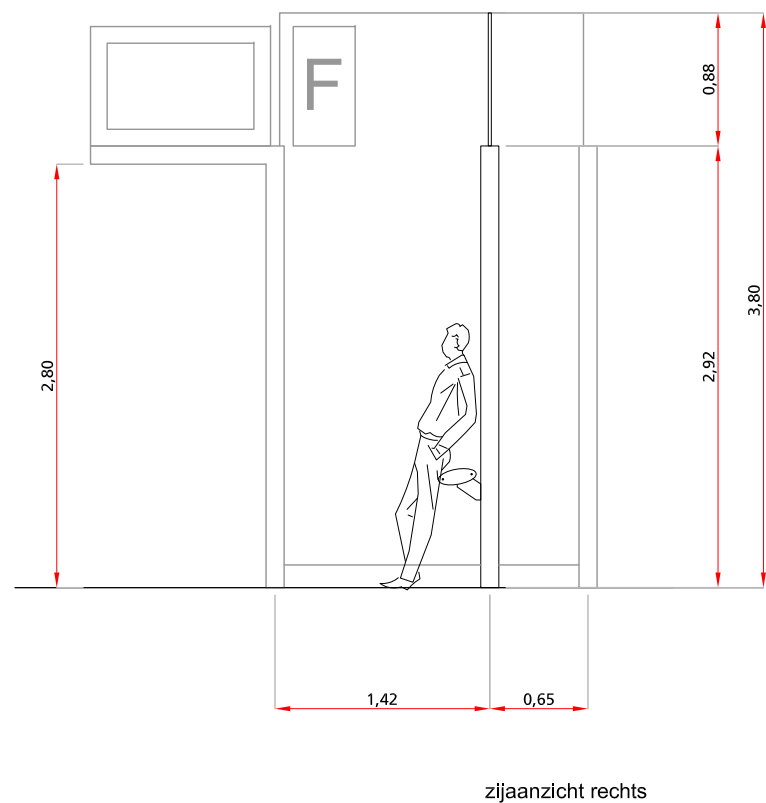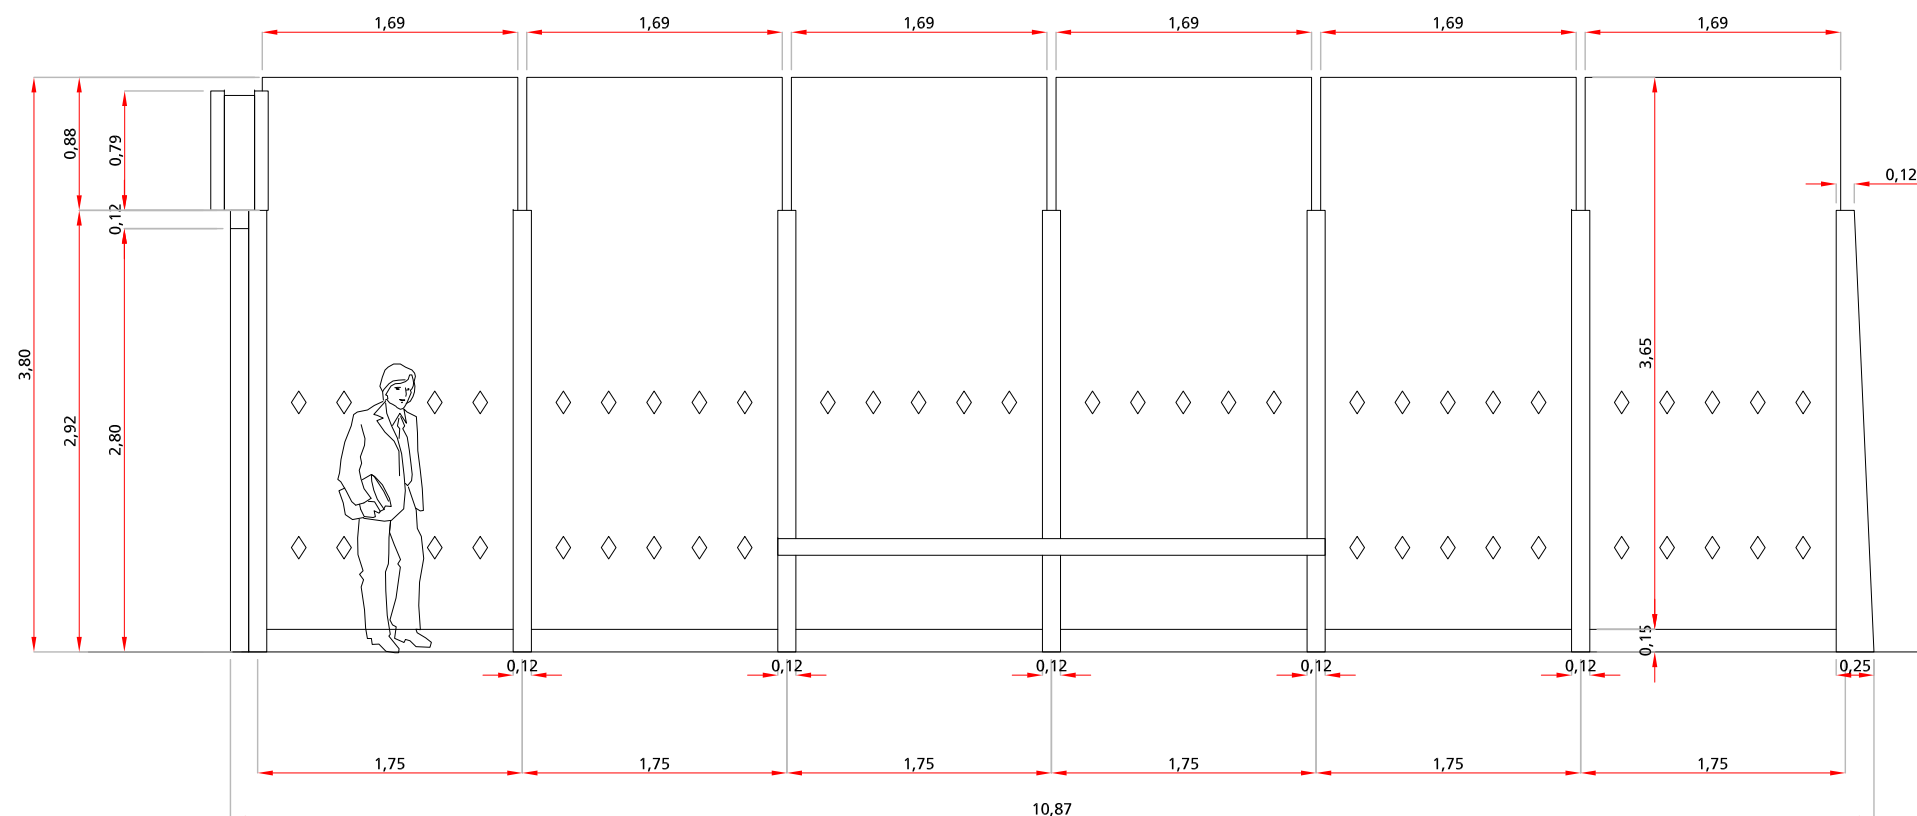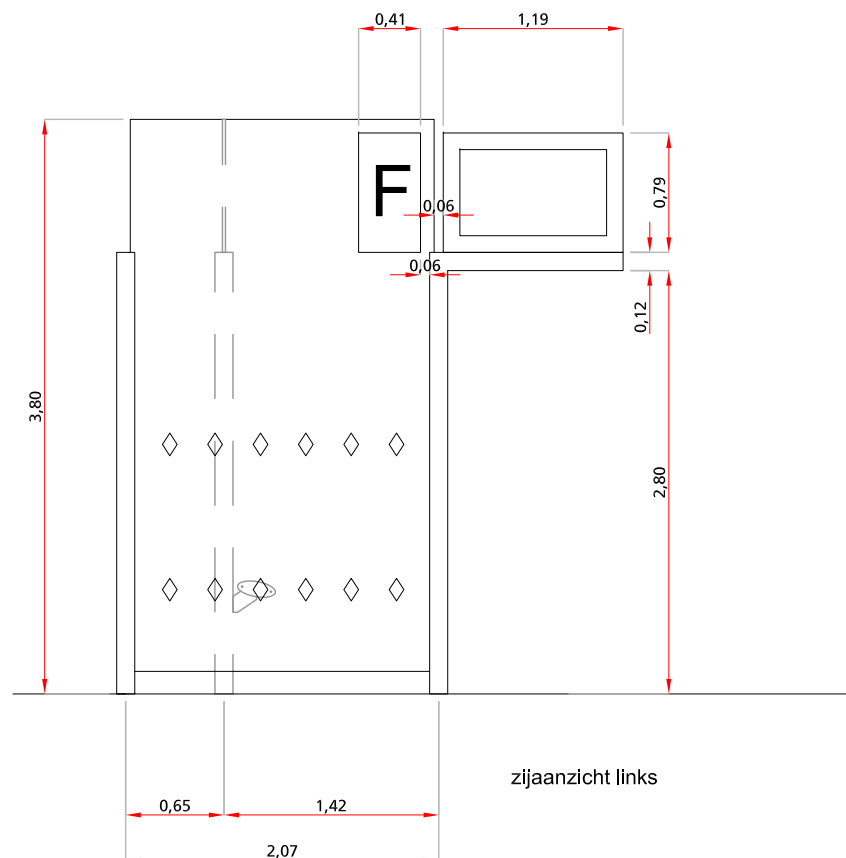


Datum: 13 februari 2017
Gewijzigd:
Schaal: 1:50

Opdrachtgever: Bureau NegenTien
Tekeningnr: LB LRC busplein meubilair
Formaat: A3

Meubilair Busplein Leidsche Rijn Centrum
Halte F

LODEWIJK BALJON
landschapsarchitecten

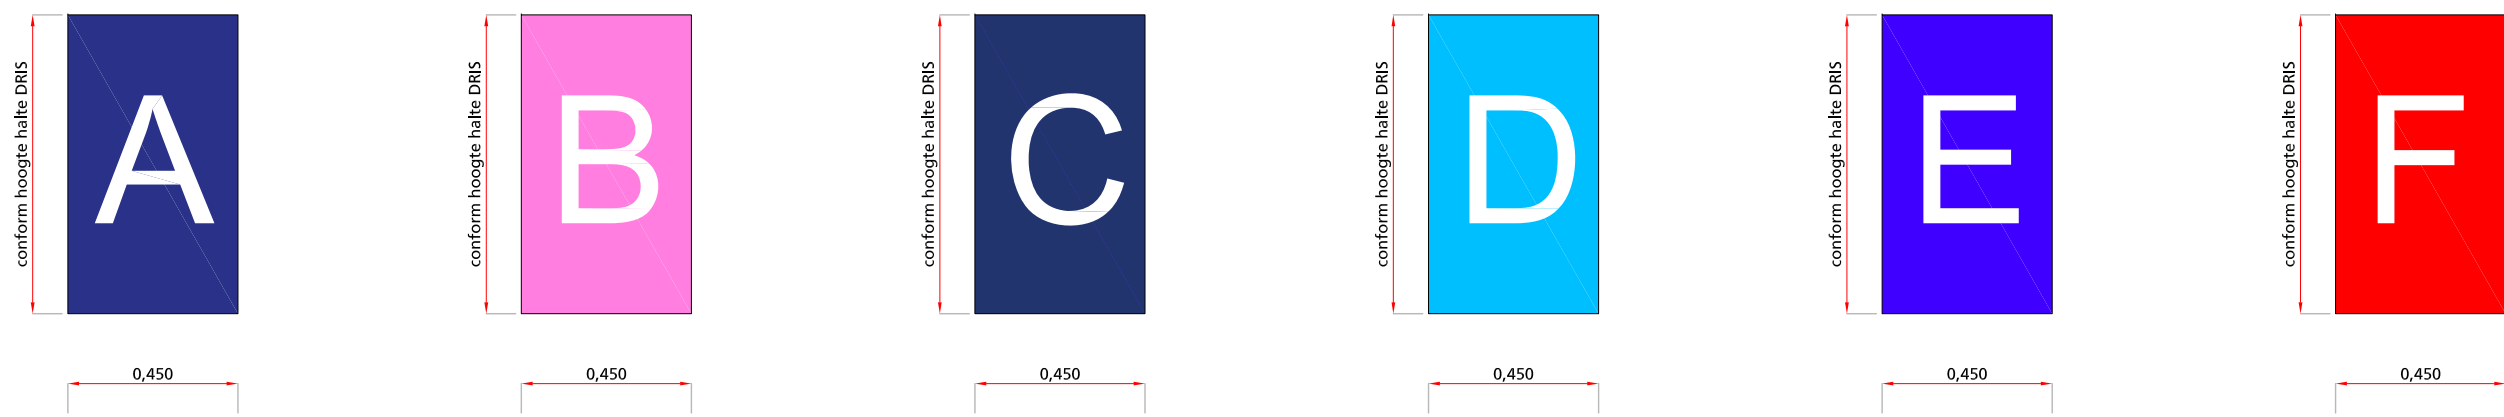

box uit plaatmateriaal n.t.b. in afstemming met Qbuzz

kleur donkerblauw

kleur roze

kleur donkerblauw

plaatmateriaal n.t.b. (geen sticker), aan beide zijden van glas plaatsen, verlijmd
witte letters (niet uitgefrees)

kleur roze & lichtblauw
(bij Qbuzz navragen
waarom er 2 kleuren
worden opgegeven)

kleur donkerblauw


kleur rood

halte vanen

hoogte vanen gelijk aan hoogte halte DRIS

bestemmingskleur toepassen voor vanen, kleurcode conform opgave Qbuzz
witte letters


schaal 1:20

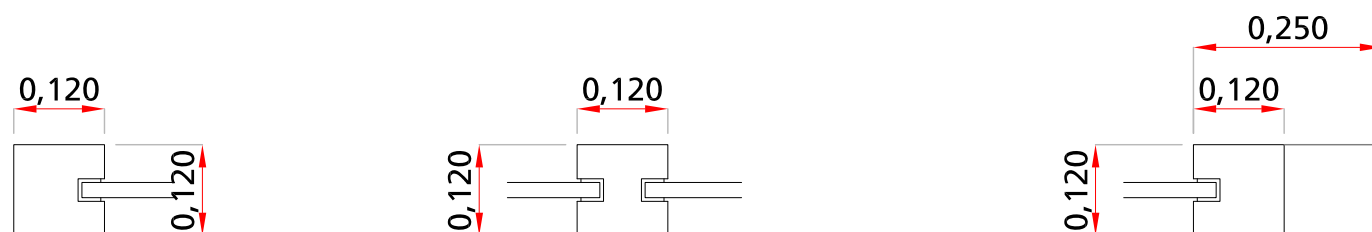


staanders

stalen koker 120x120mm, 4mm dik
verzinkt dubbel gecoat
kleur RAL 7016
uitwerking inclusief ingrijping
conform opgave leverancier


schaal 1:10

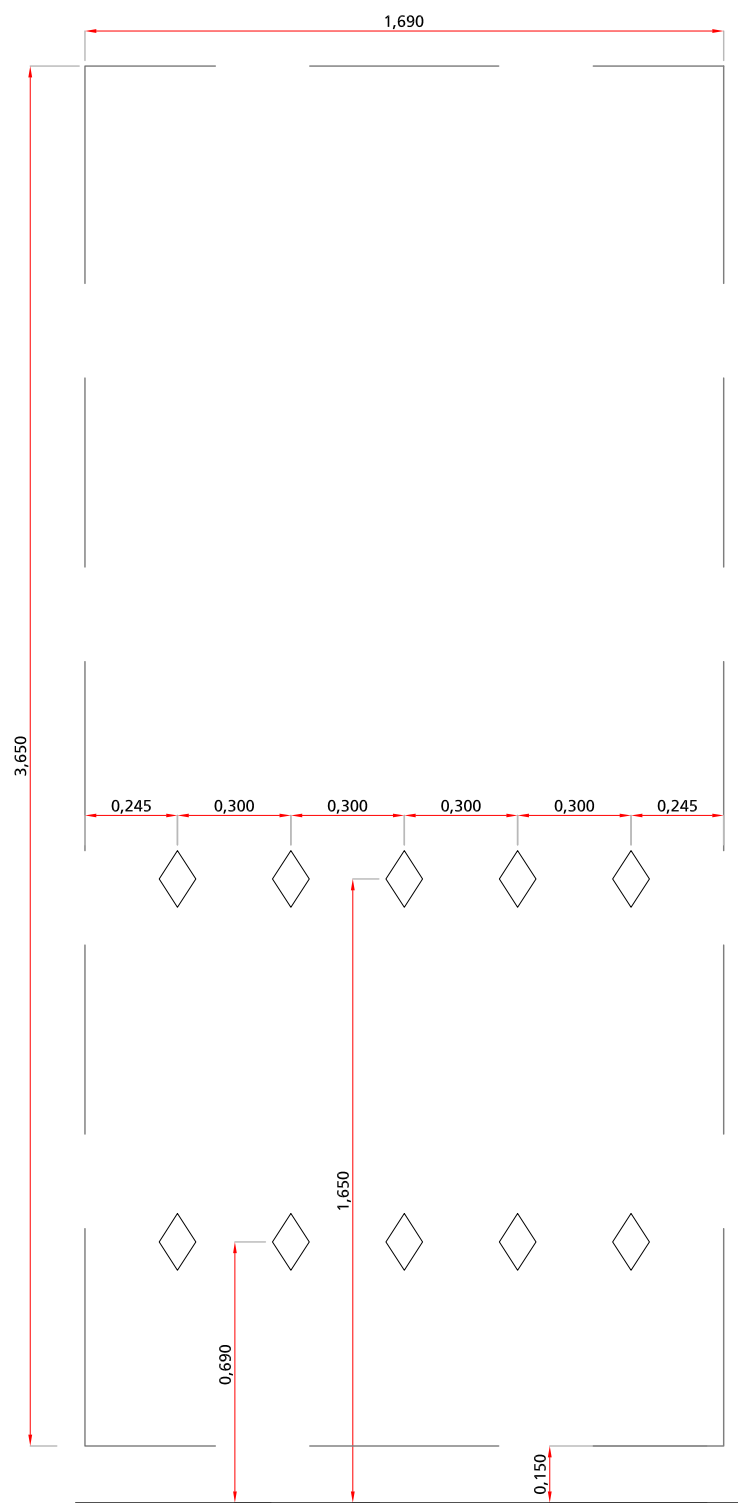

paneel lengterichting perron alle perrons
positie stickers aan zijde zitbeugel (haltekant)

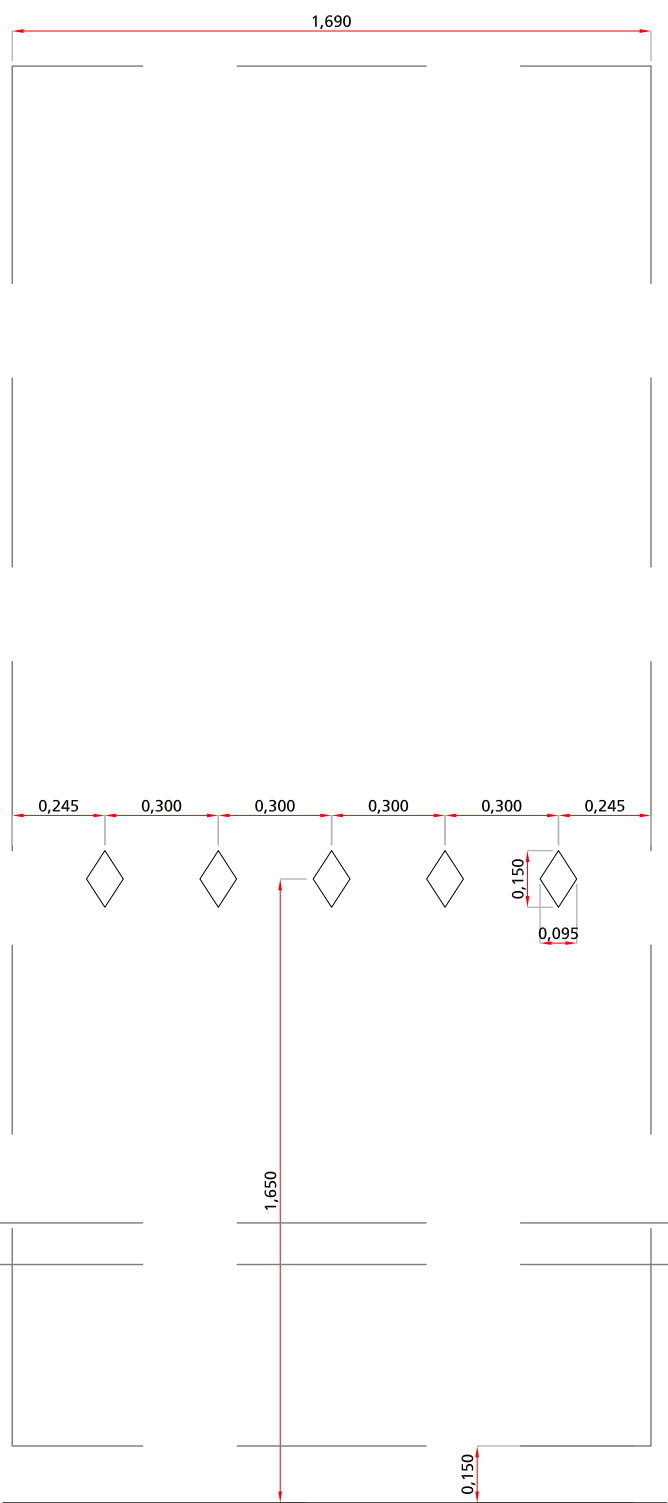


paneel lengterichting perron met zitbeugel
perron A, D, E, F
positie stickers aan zijde zitbeugel (haltekant)

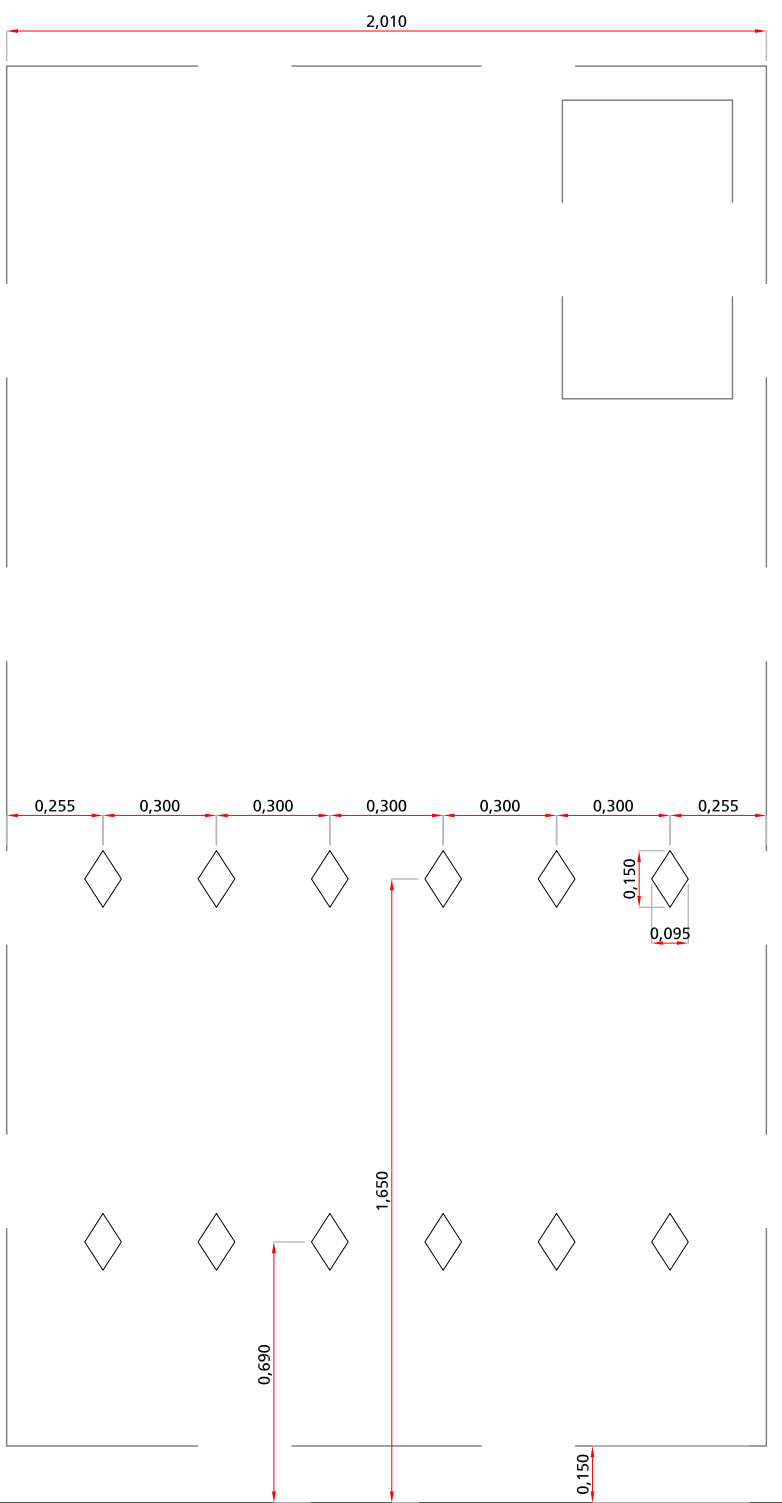


paneeldwarsrichting perron
perron D, E, F
positie stickers aan buitenzijde


glasstickers (anti doorloop)
afwerking mat transparant

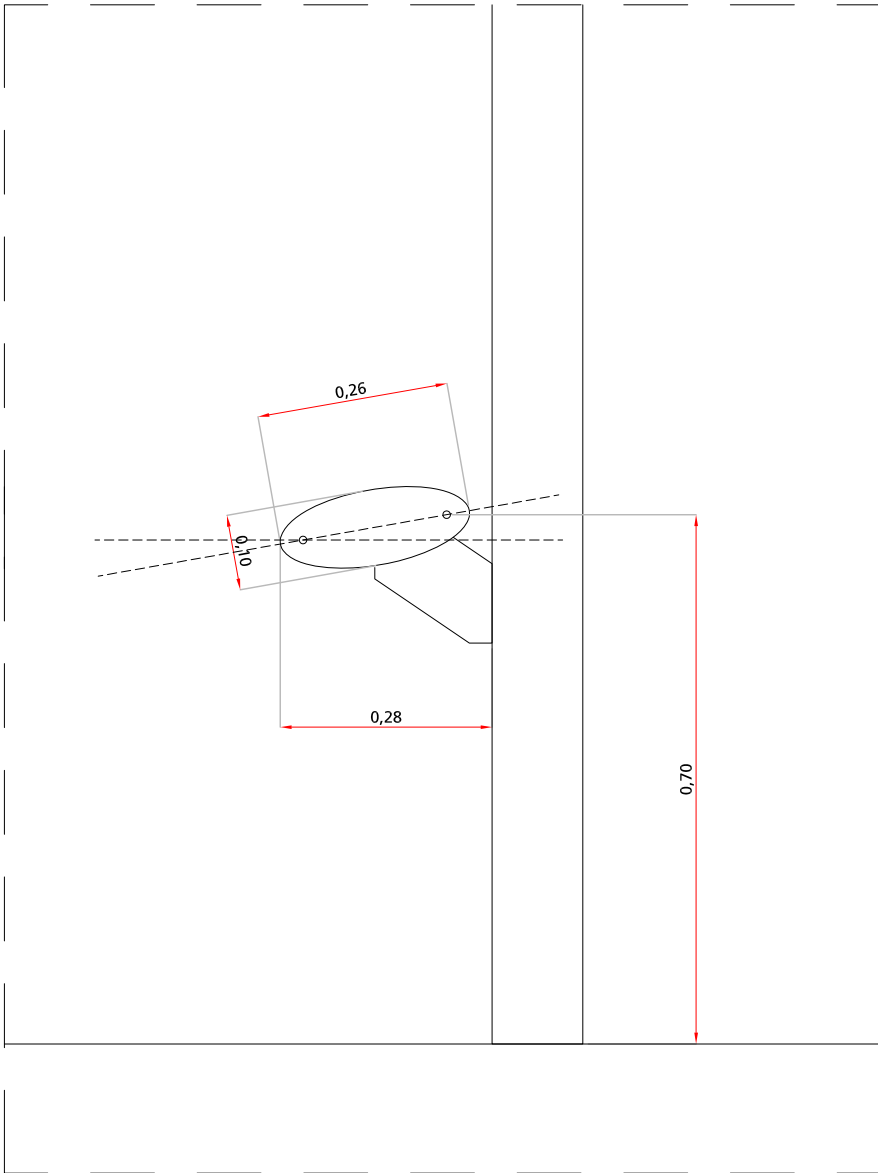

zitbeugel
uitwerking conform foto's (busstation Amsterdam Centraal)

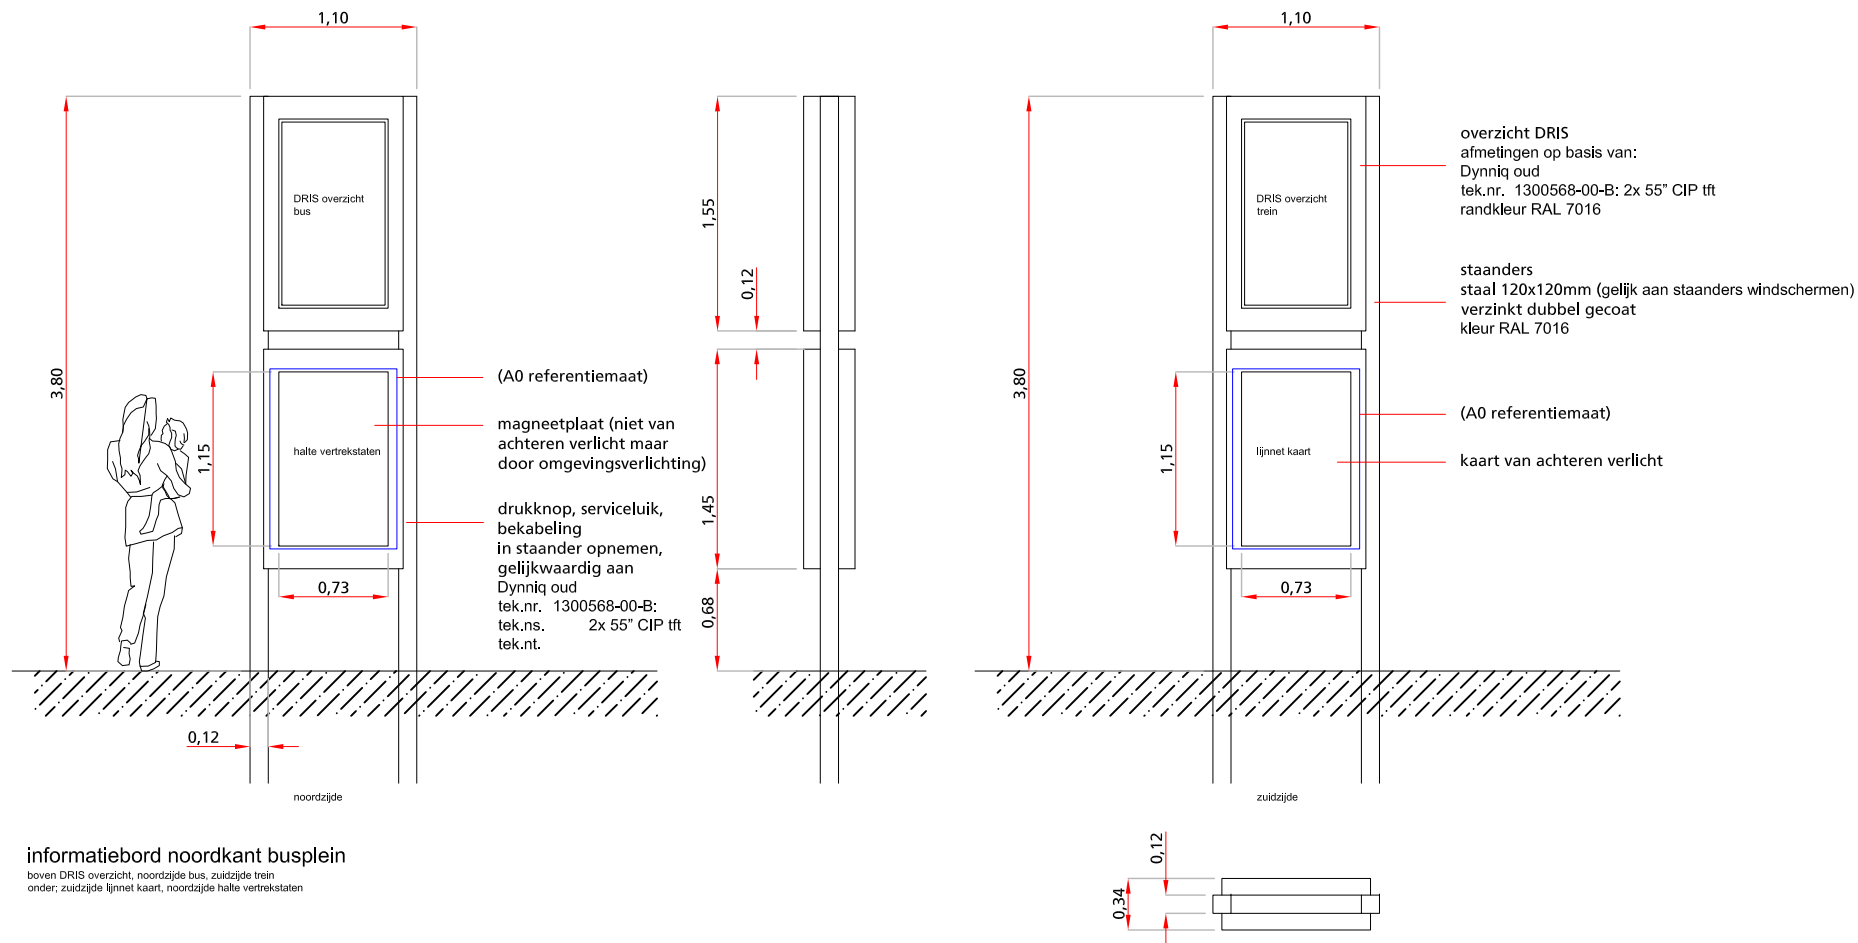

informatiebord noordkant busplein
boven DRIS overzicht, noordzijde bus, zuidzijde trein
onder: zuidzijde lijnnet kaart, noordzijde halte vertrekstaten

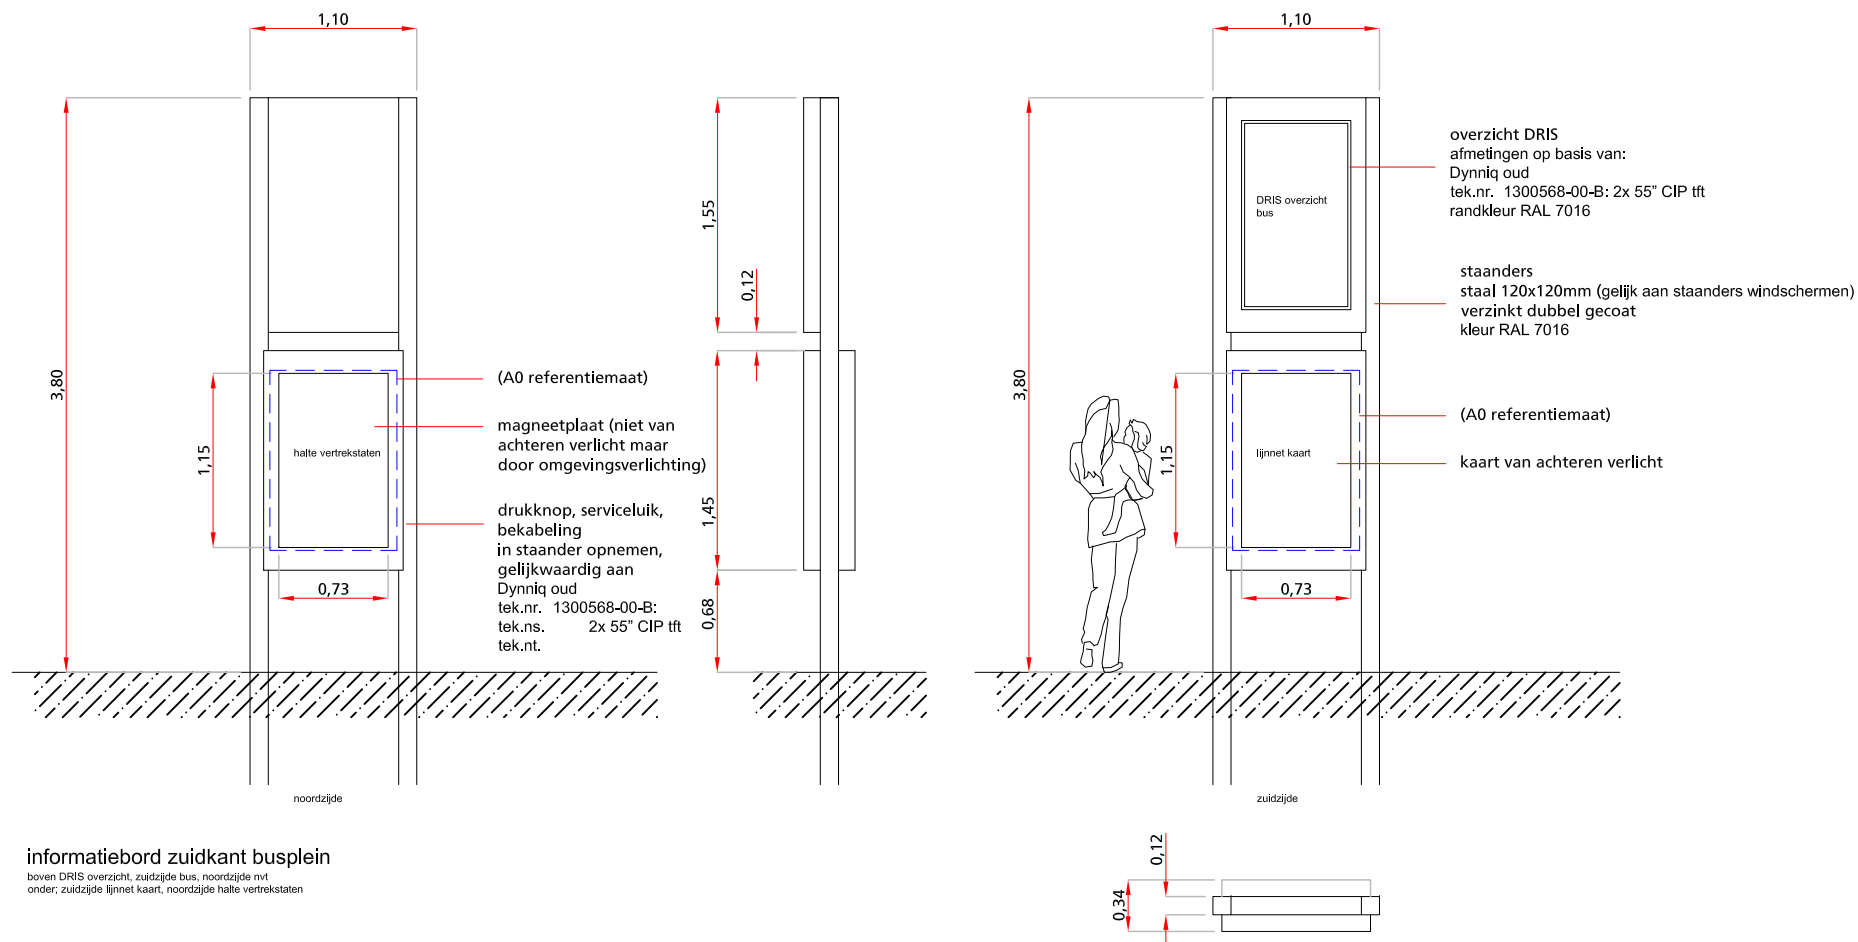

informatiebord zuidkant busplein
boven DRIS overzicht, zuidzijde bus, noordzijde nvt
onder: zuidzijde lijnnet kaart, noordzijde halte vertrekstaten