


Mast Nr. 3: Verankerung

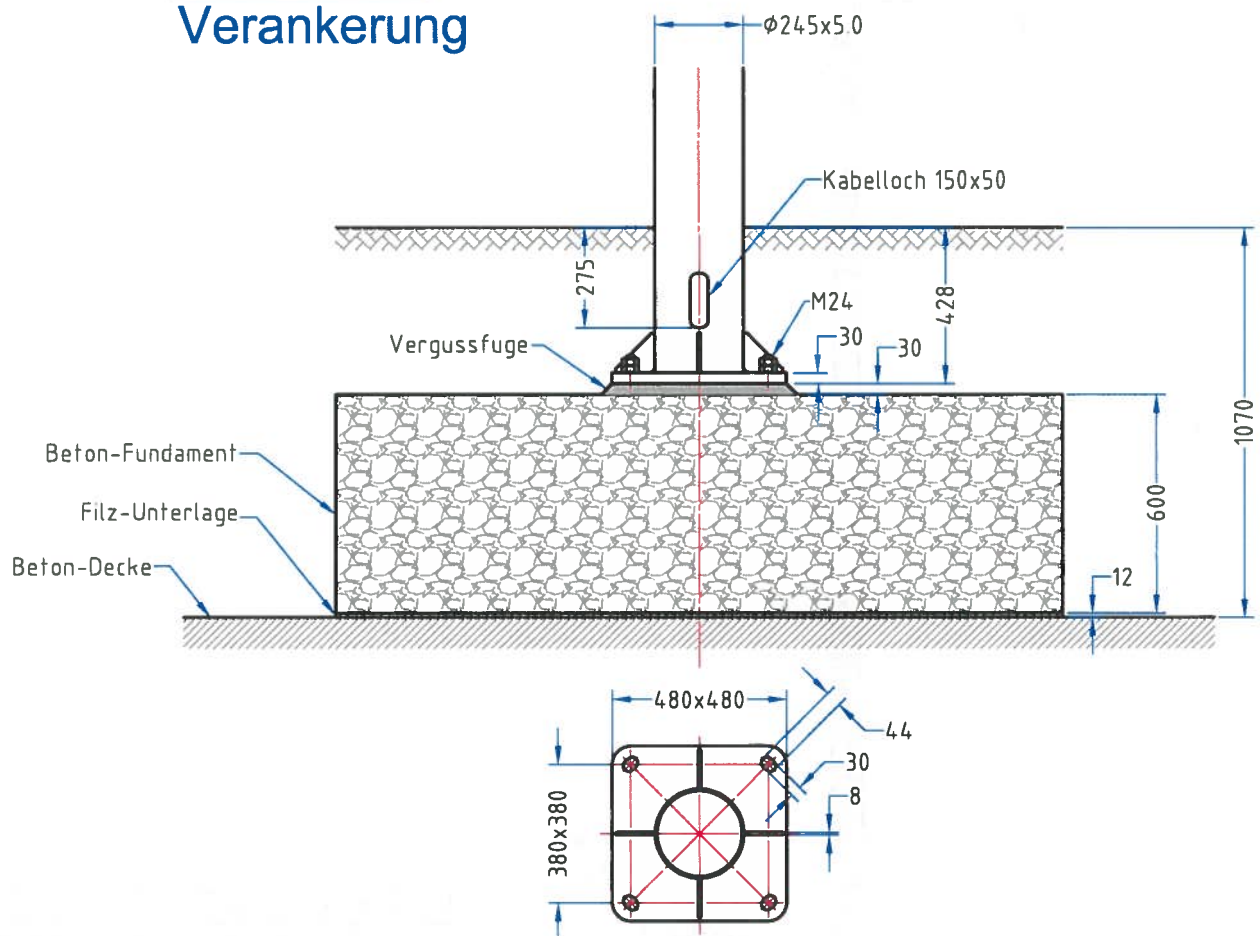

Index	Datum	Anderung
a	09.01.15	Flanschplatten-Stärke von 25 auf 30mm

Holzmast für Leidsche Rijn Nr. 3 Verankerung auf der Beton-Decke Zusammenstellung	Maßstab 1 : 20		Datum	Name
		Bearb.	17.12.14	Fröhlich
		Gepr.		
		Norm		
Rechlaternen Rechlaternen GmbH Friedrich-Rech-Straße 59-67 56566 Neuwied Tel.: 02631/490-61 bis 63 Fax: -64	Pl.-Nr.	Ersatz für:		
		Zeichnungs-Nr. CAD07376		