




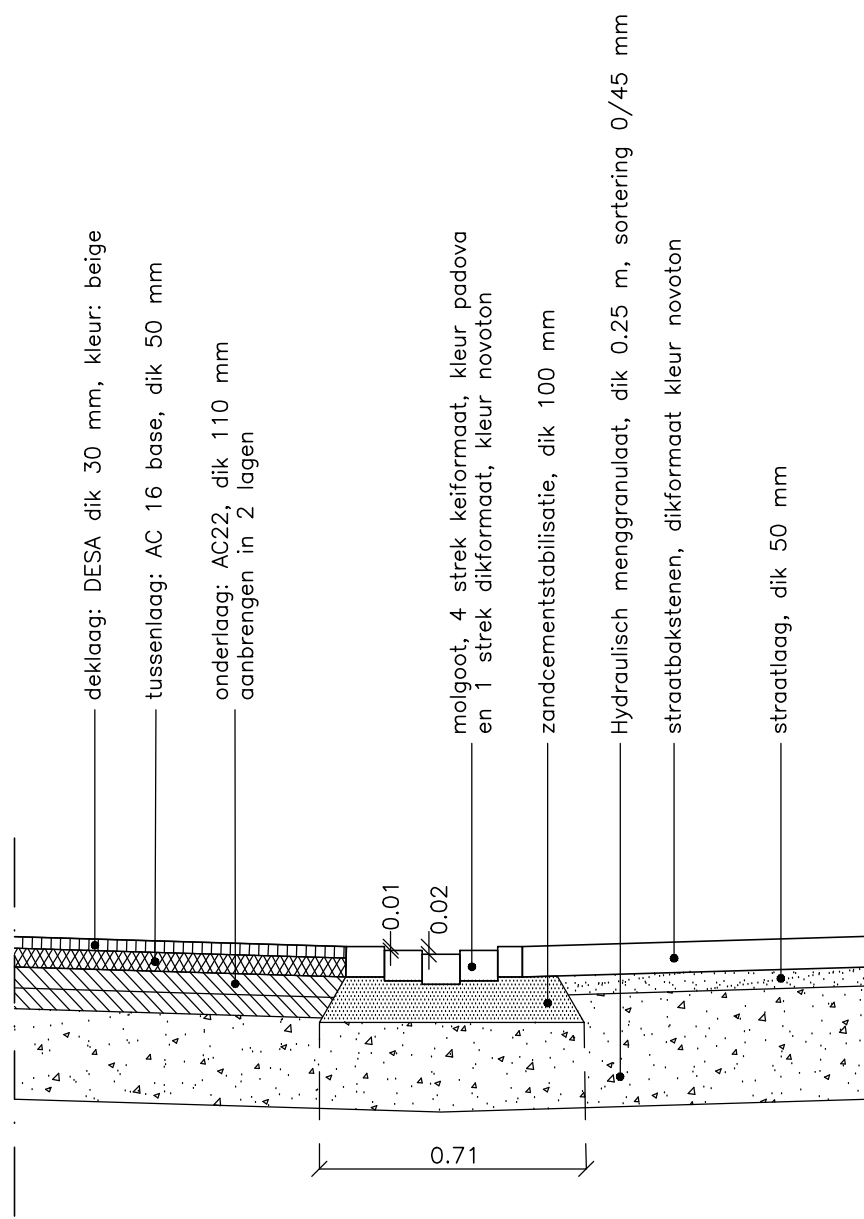


Principedetail
Molgoot op puinfundering
schaal 1:20

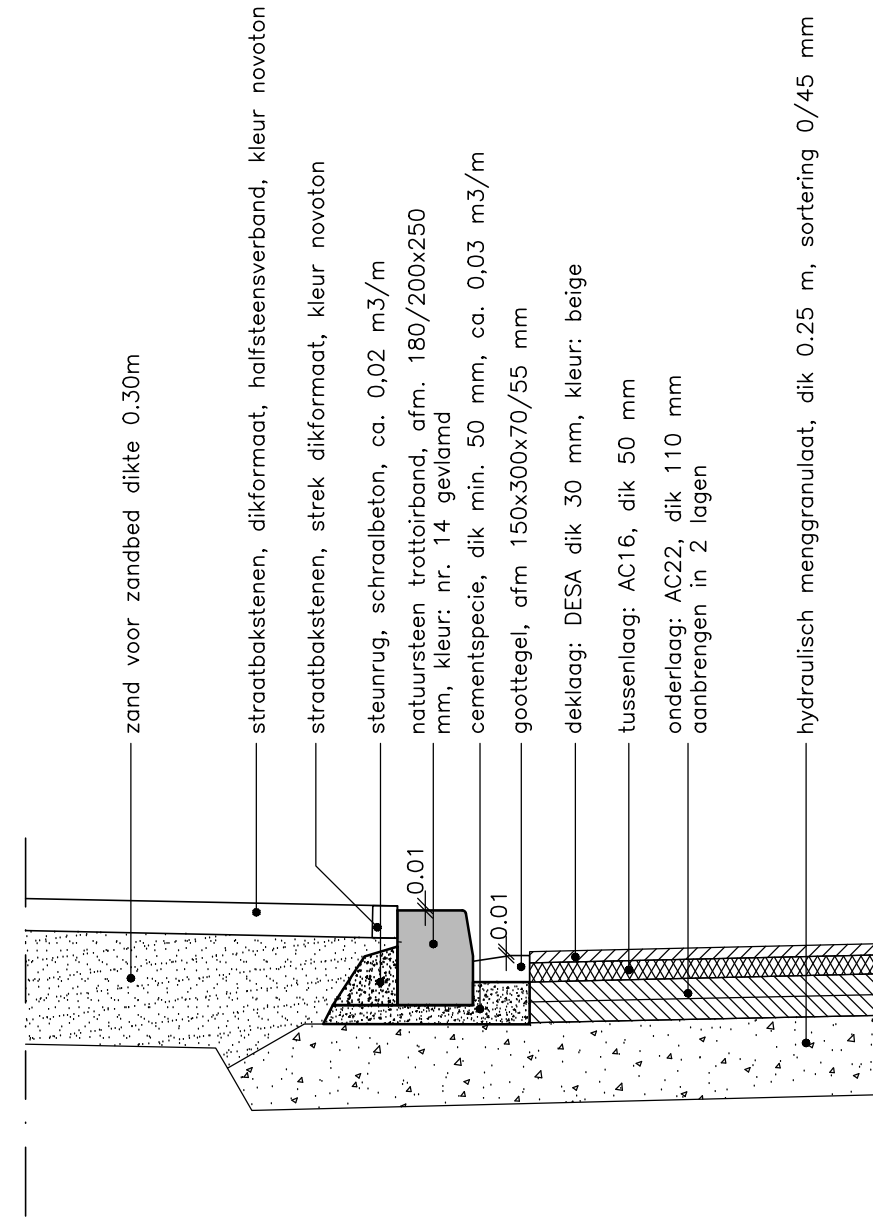


Principedetail
Kantopsluiting trottoirband
met goottegel
schaal 1:20

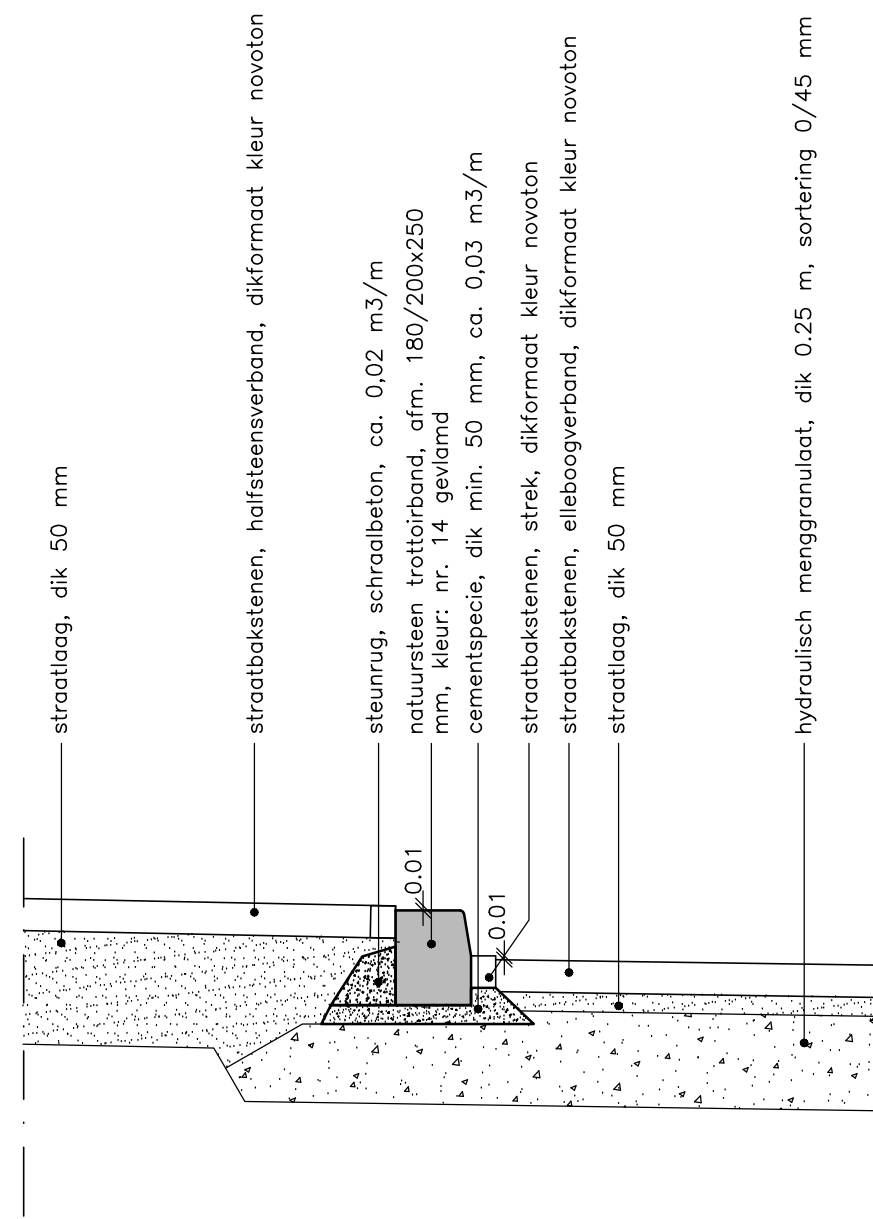


Principedetail
Kantopsluiting trottoirband
parkeerplaatsen
schaal 1:20

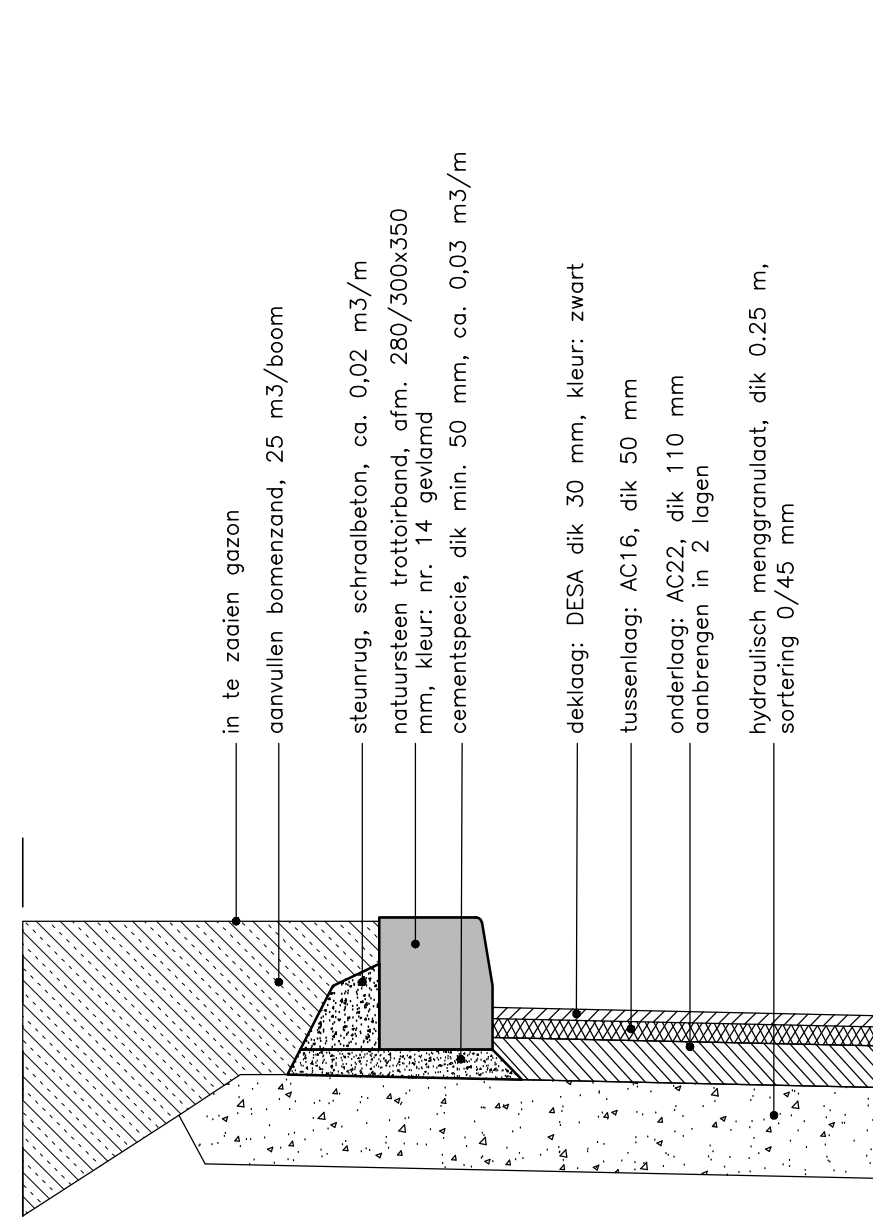


Principedetail
Kantopsluiting verhoogde
trottoirband
schaal 1:20

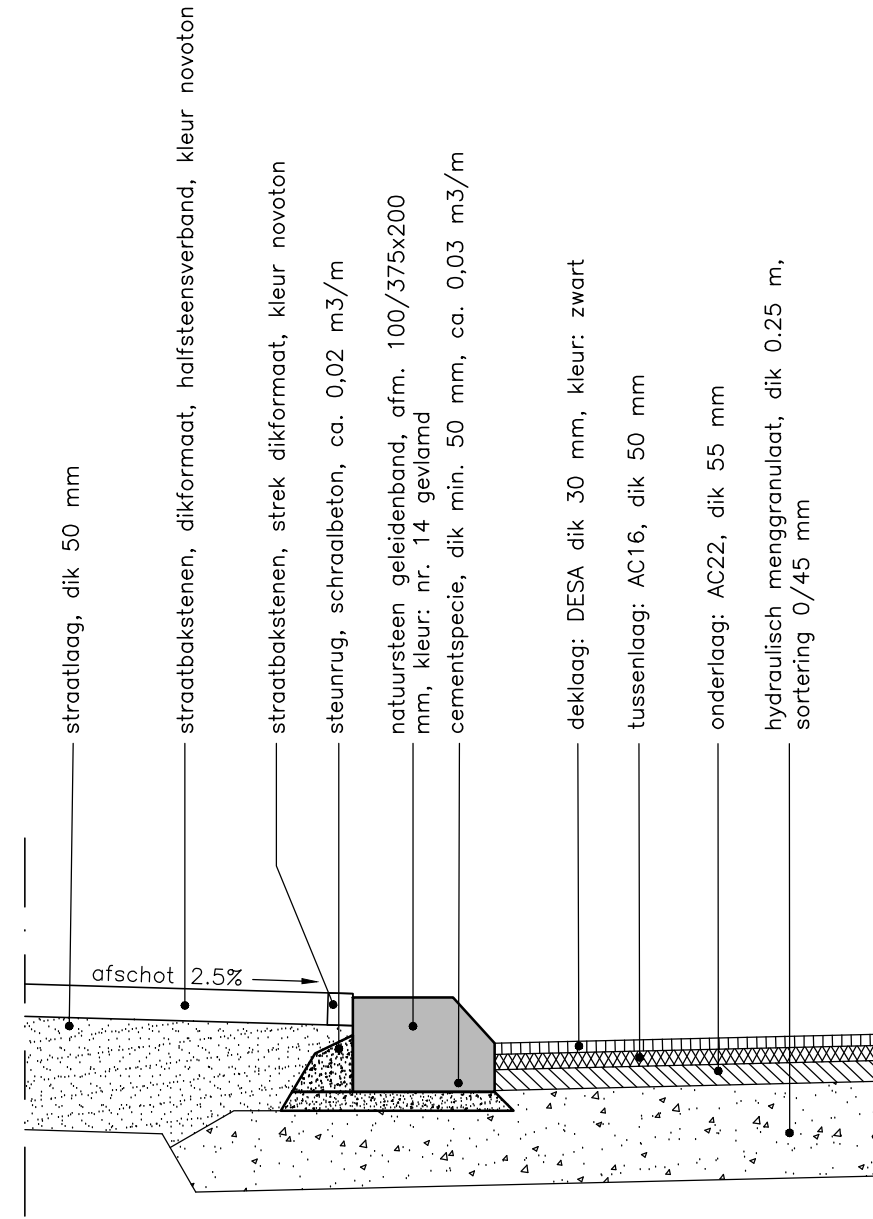


Principedetail
Kantopsluiting geleidenband 375
schaal 1:20

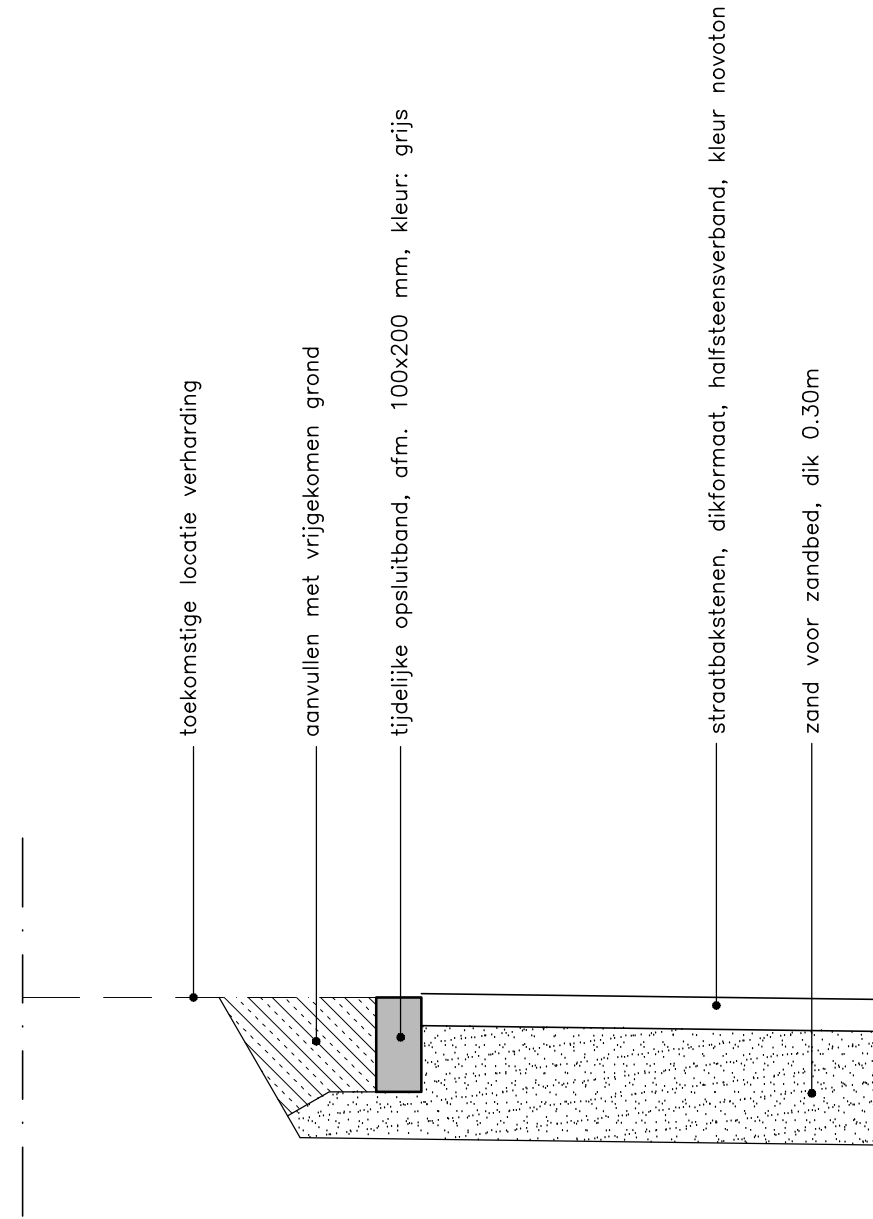


Principedetail
Tijdelijke kantopsluiting
schaal 1:20

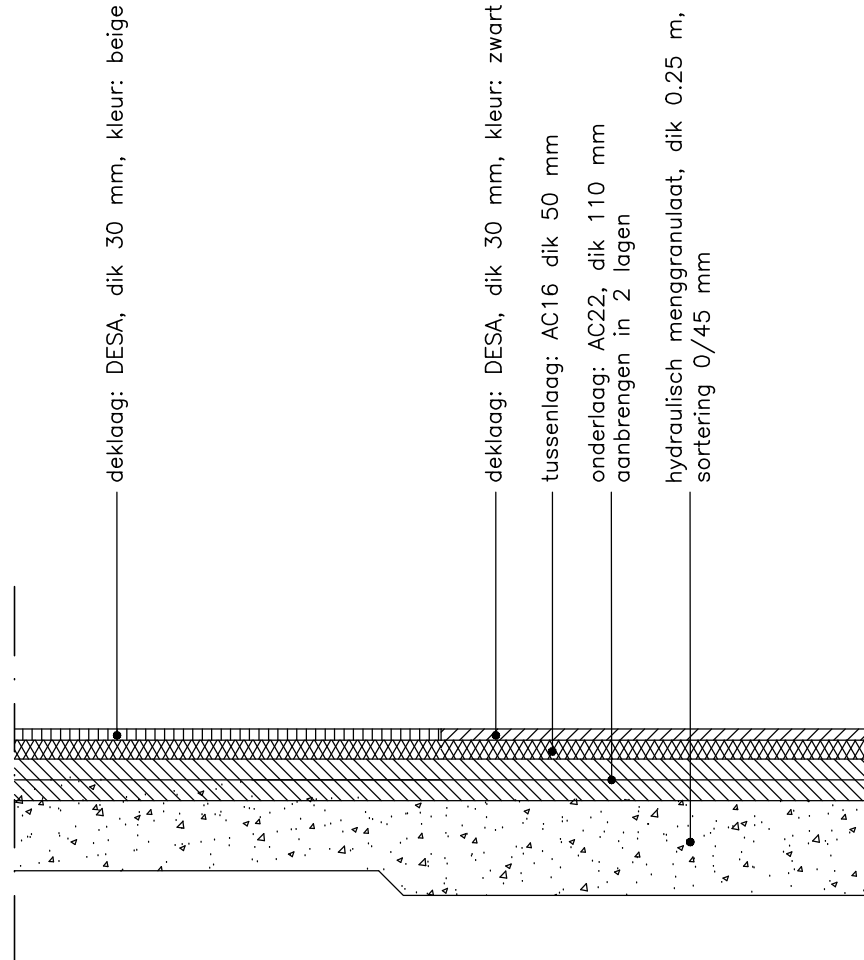


Principedetail
asfalt Parijsboulevard
schaal 1:20

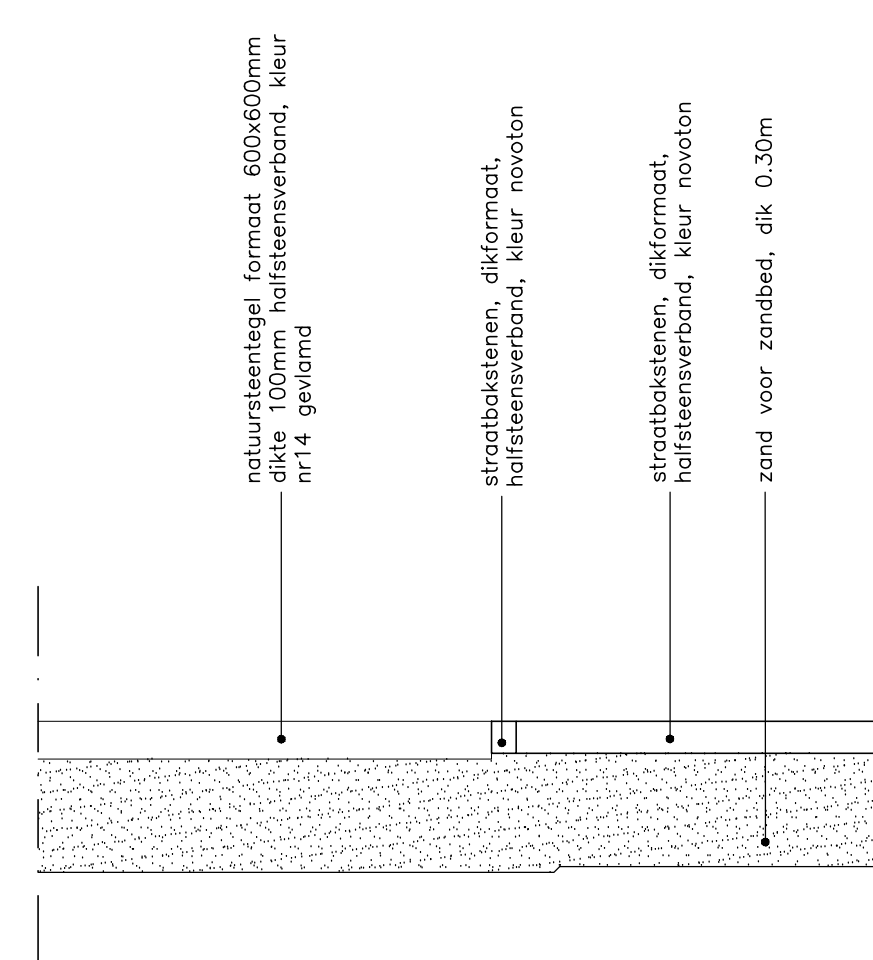


Principedetail
tegels en elementverharding
schaal 1:20

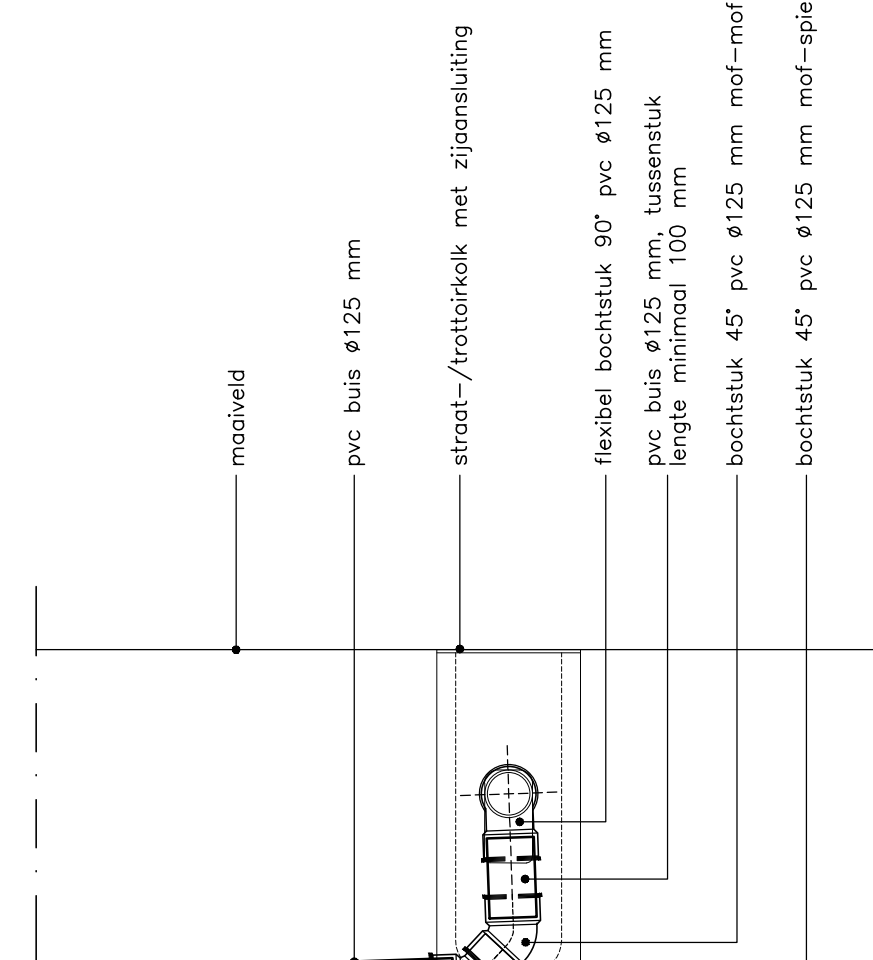


Aansluiting kolk
schaal 1:20

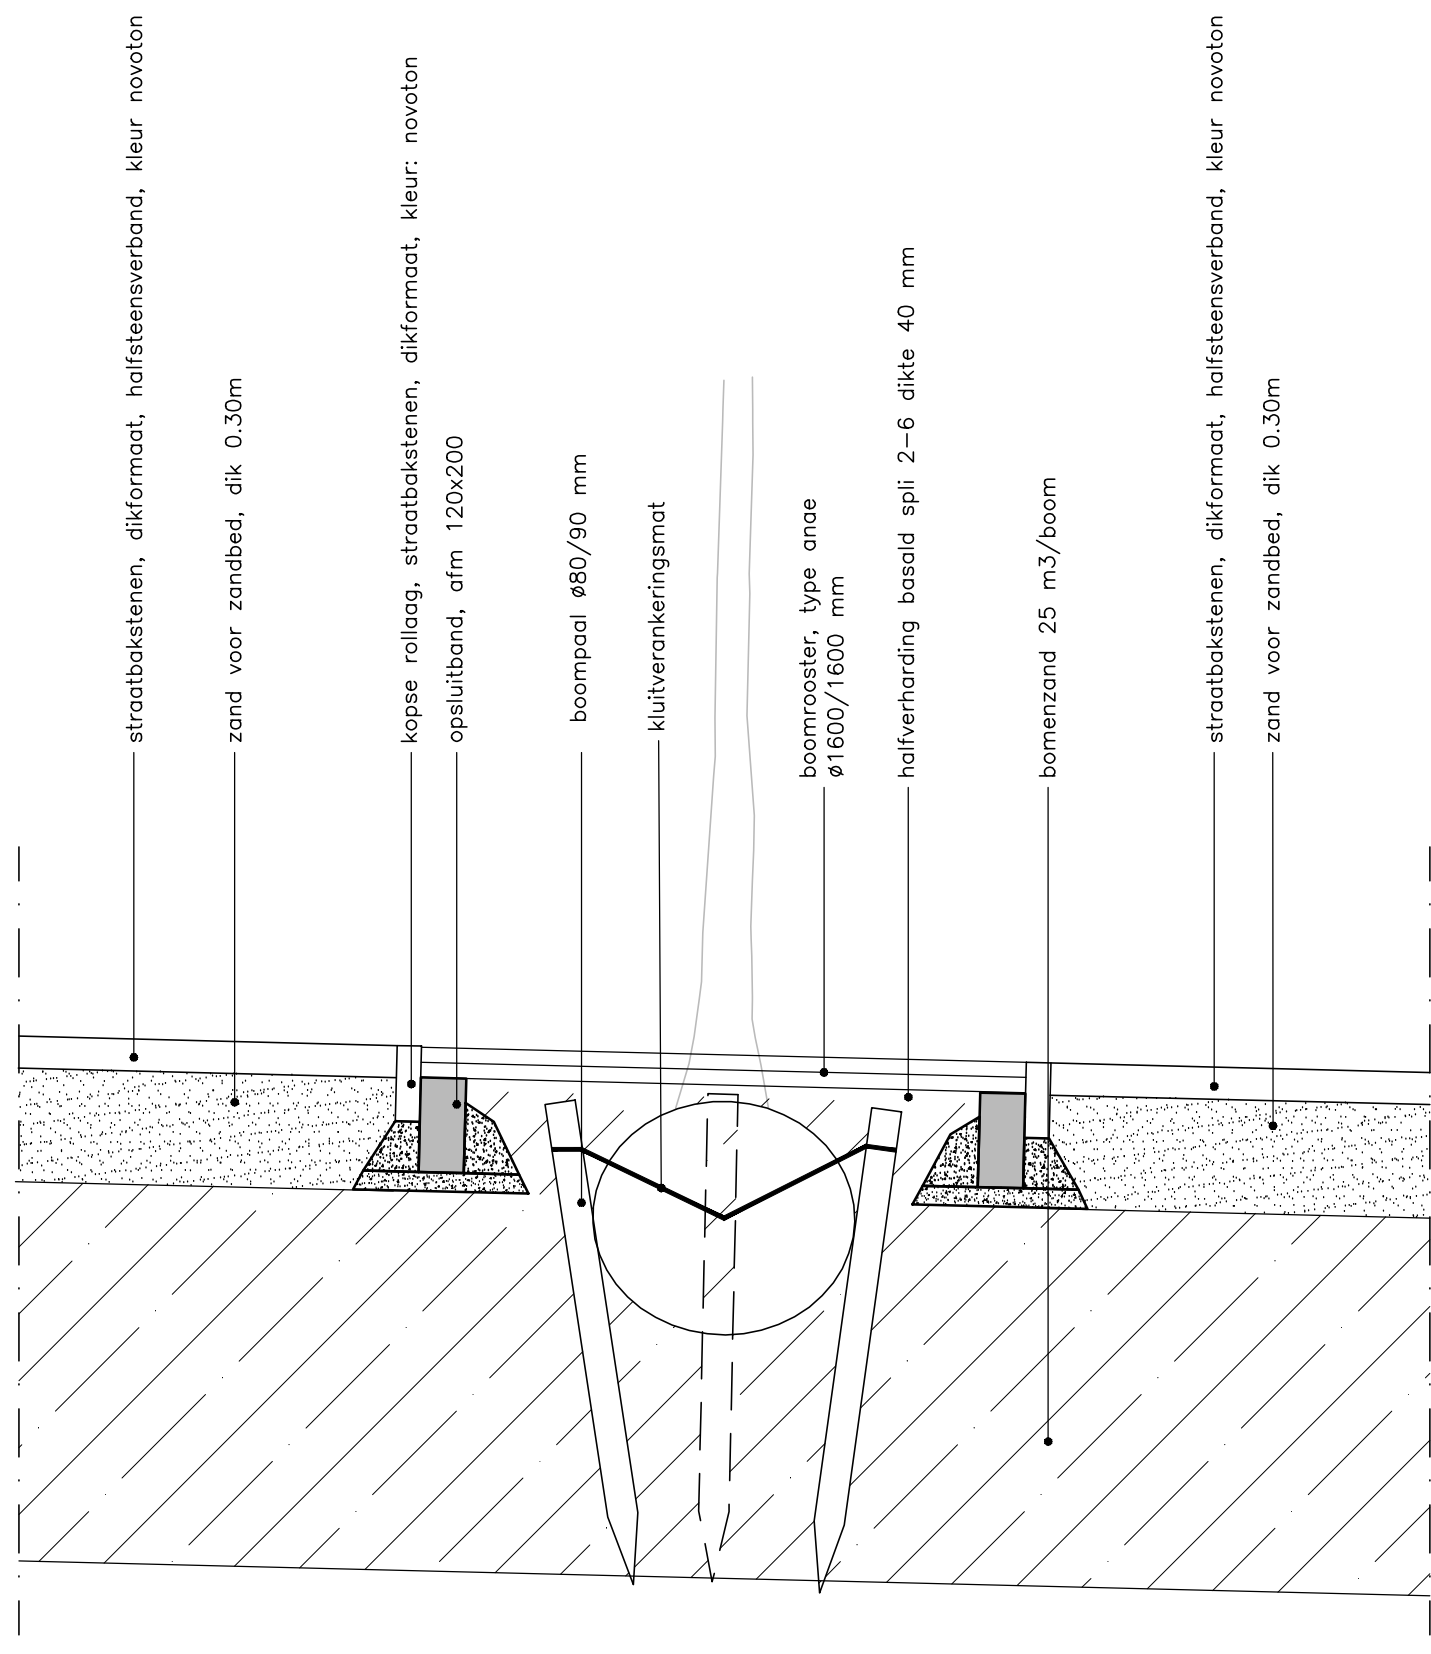


Principedetail
boomspiegel met boomrooster
schaal 1:20

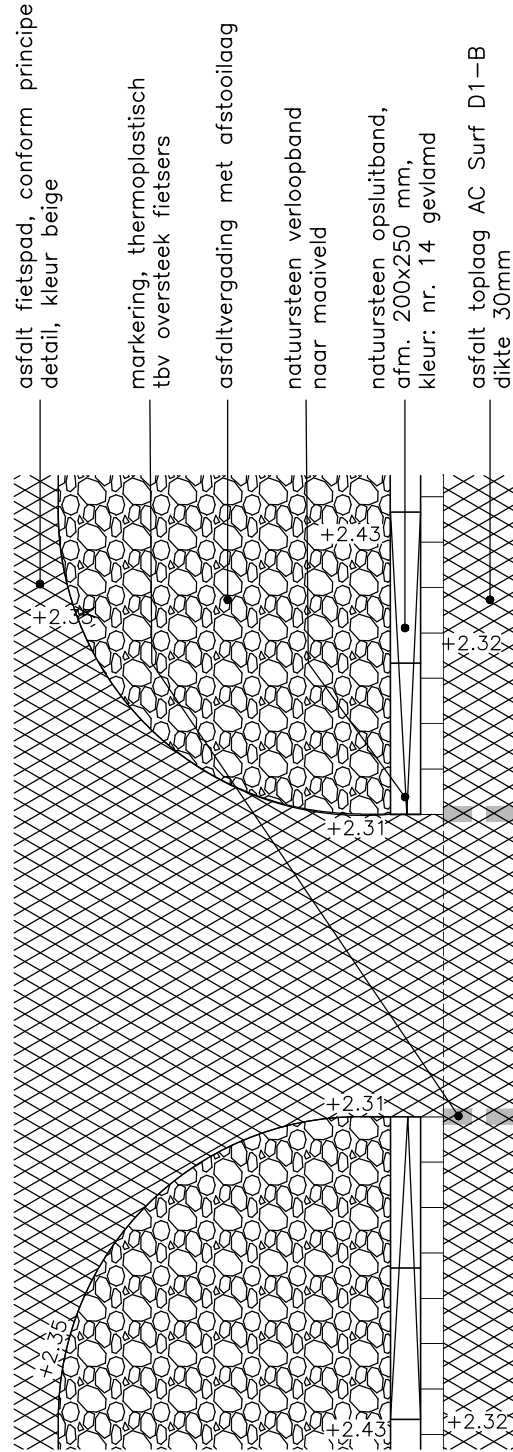

Detail 1
schaal 1:50

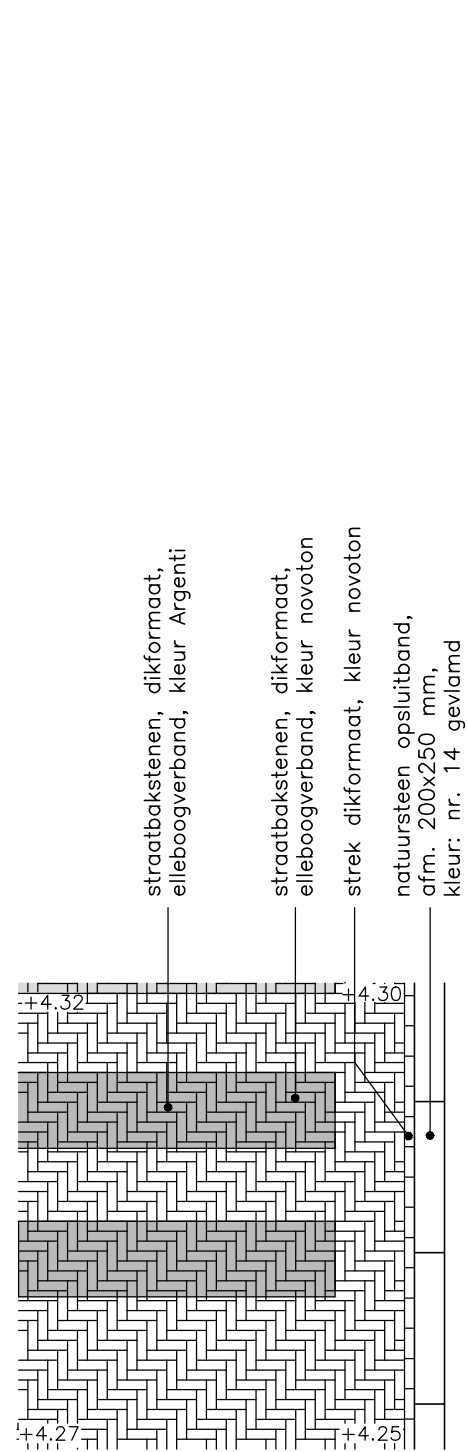

Detail 2
schaal 1:50

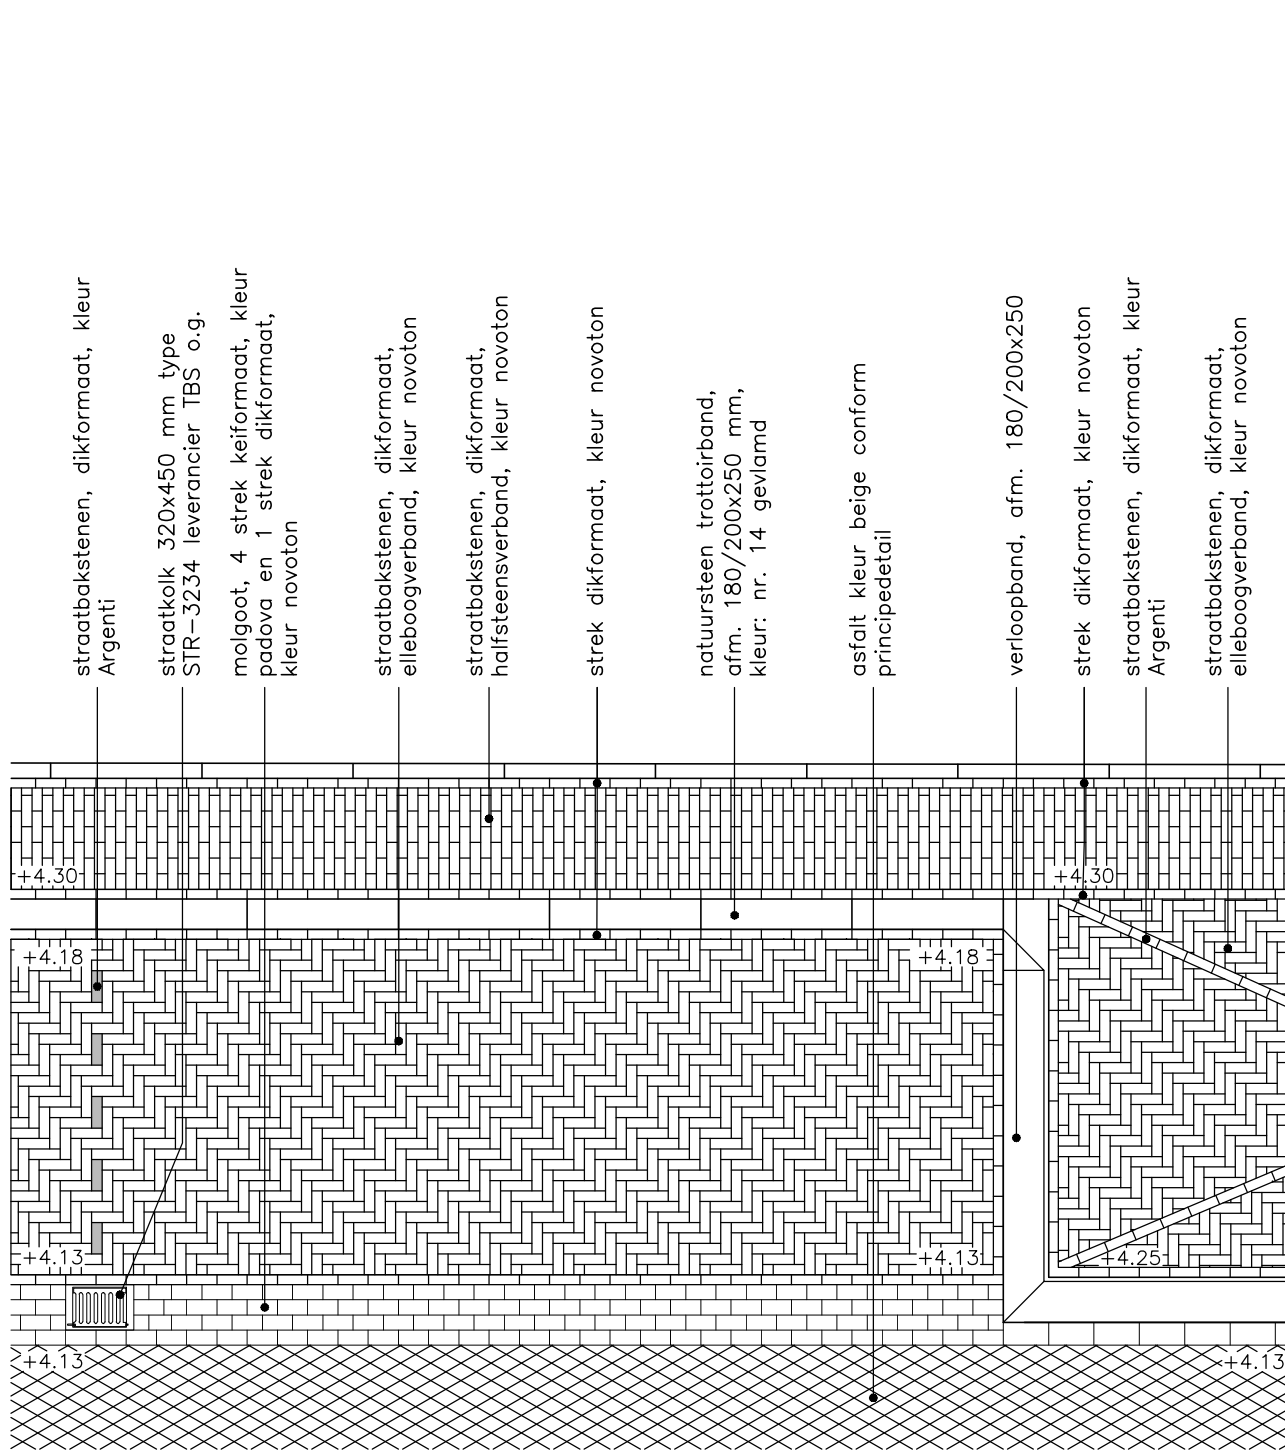

Detail 3
schaal 1:50

- alle hoogten in meters t.o.v. N.A.P. tenzij anders is vermeld
- alle maten in meters tenzij anders is vermeld

		Woonrijp maken Kern Deelgebied A	
opdrachtgever		projectlocatie	
Gemeente Utrecht		Leidsche Rijn	
fase		status	
Bestek		Definitief	
tek.nr.: 1371.00.08.b1	st. MOT	gewijzigd:	d.
datum 07-12-2016	get. ALM	a.	e.
sch. 1:20 en 1:50	file prd1.dwg	b.	f.
ahm. AD	blad 08 bladen 08	c.	g.
onderwerp		Details & Principedetails	