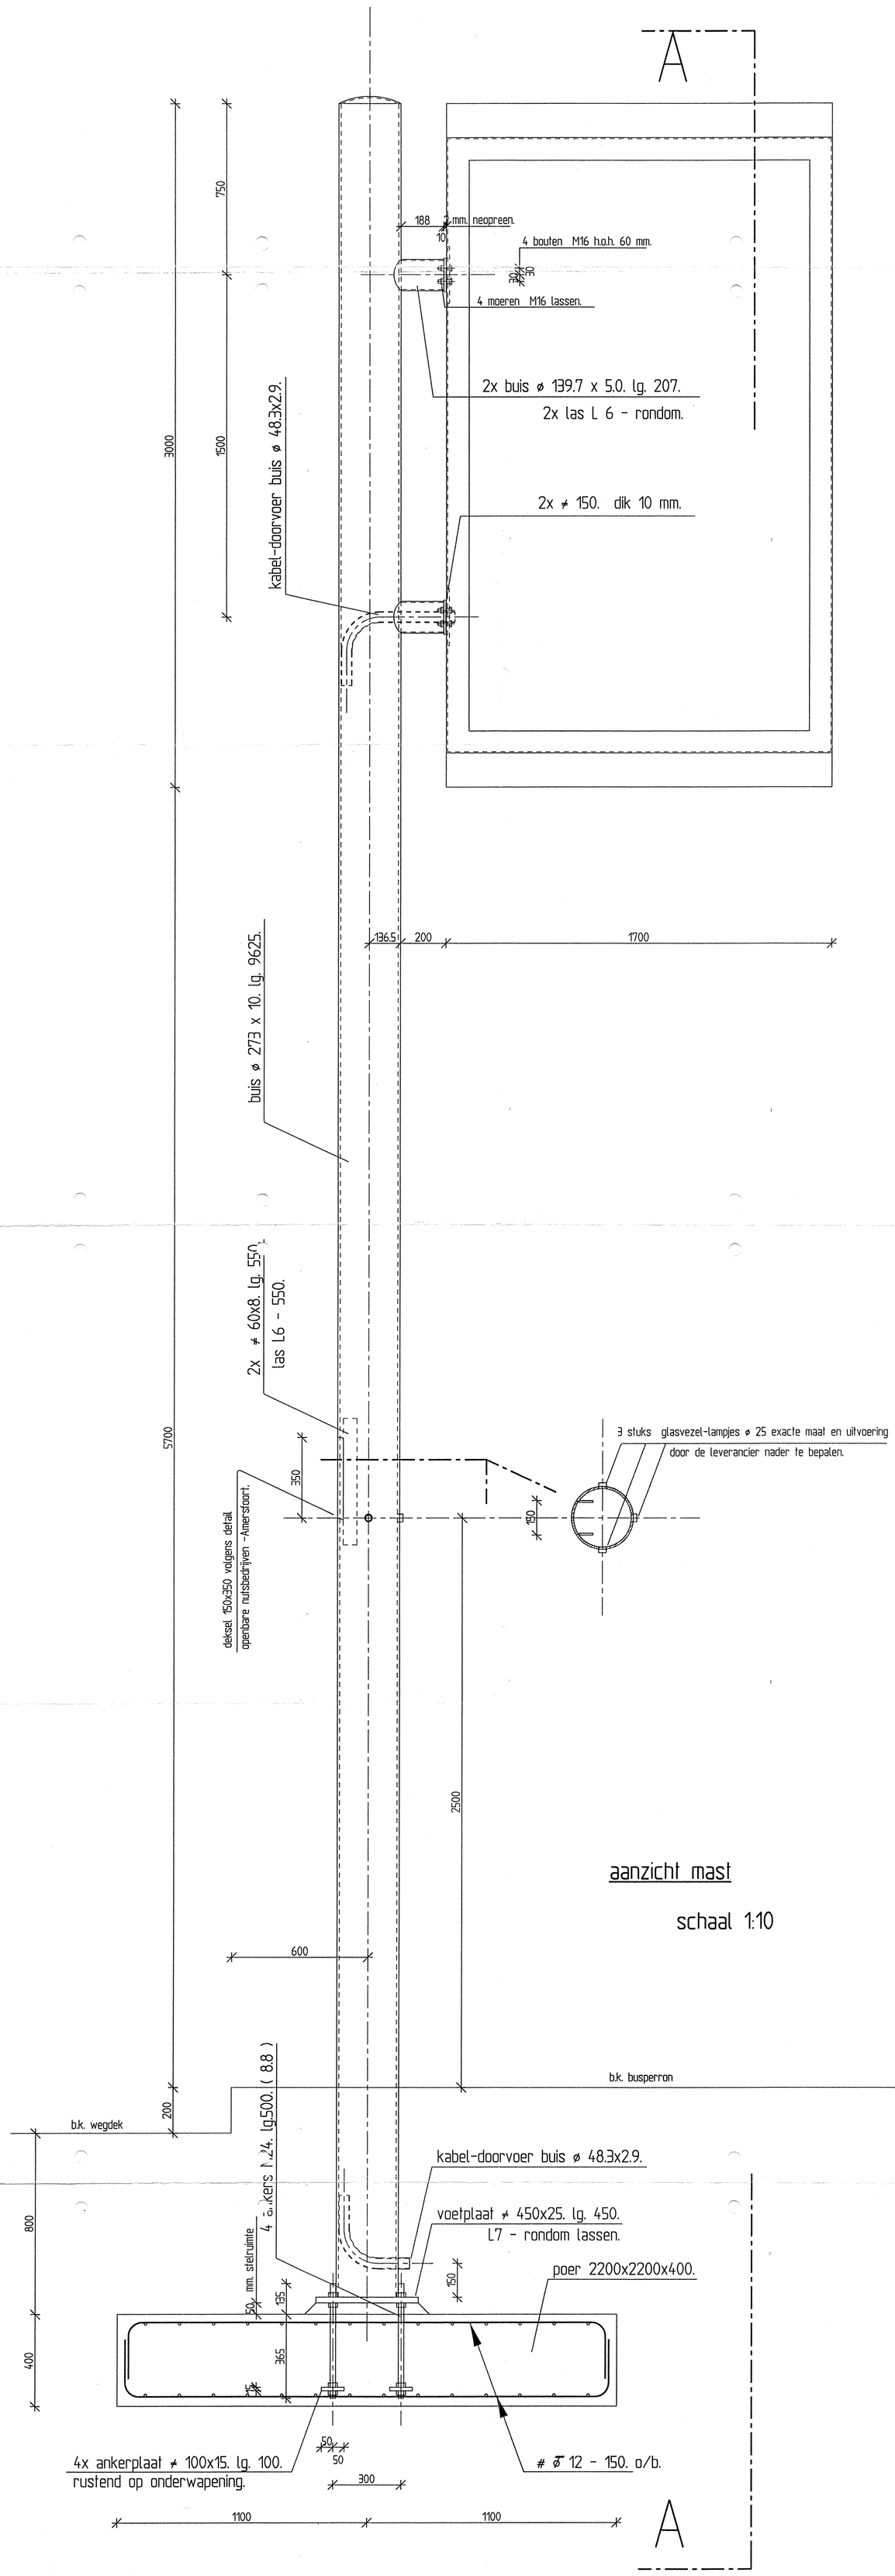

aanzicht mast

schaal 1:10

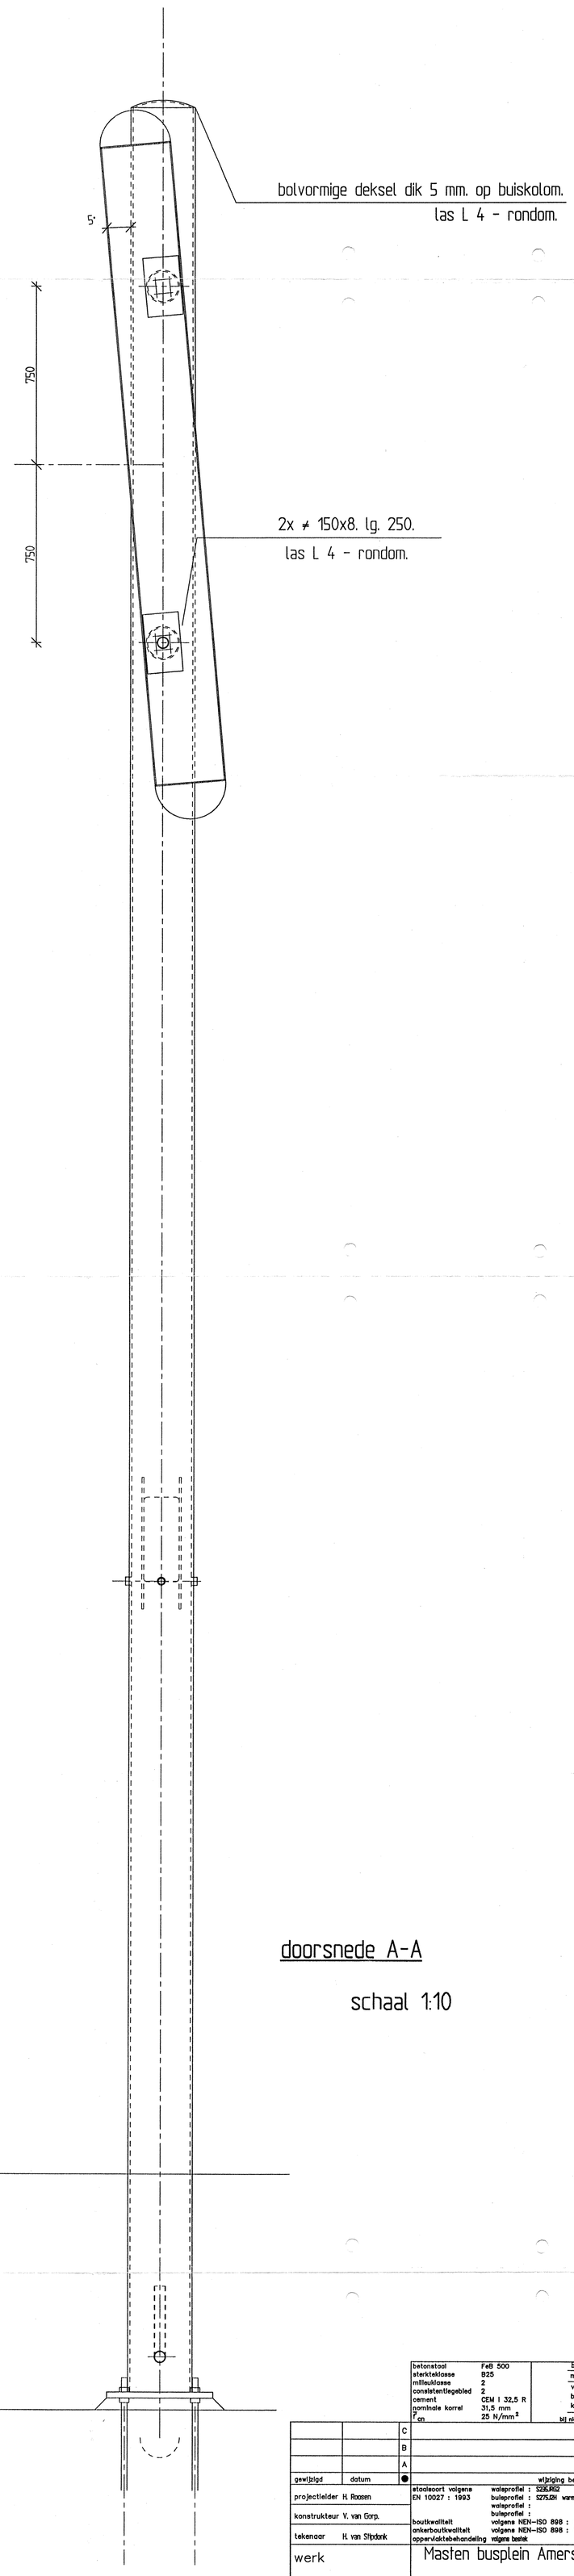

doorsnede A-A

schaal 1:10

betonstaal	FeB 500	
sterkteklasse	B25	
milieuklasse	2	
consistentiegebied	2	
cement	CEM I 32,5 R	
nominale korrel	31,5 mm	
f_{cn}	25 N/mm²	

betondekking op de buitenste wapening in mm			
milieuklasse	1	2	3,4,5
vloer,wand	15	25	30
balk,poer,console	25	30	35
kolom	30	35	40

bij niet-kontroleerbare oppervlakken al deze waarden met 5 verhogen

		C	
		B	
		A	
gewijzigd	datum	●	wijziging betreft

projectleider H. Roosen	staalsoort volgens EN 10027 : 1993 — walsprofiel : S235JR+2; buisprofiel : S275J2H warm gewalst 920°C; walsprofiel : ; buisprofiel :
konstrukteur V. van Gorp.	boutkwaliteit: volgens NEN-ISO 898 : 8.8 tenzij op tekening anders vermeld
tekenaar H. van Stipdonk	ankerboutkwaliteit: volgens NEN-ISO 898 : 4.6 tenzij op tekening anders vermeld; oppervlaktebehandeling: volgens bestek
werk	Masten busplein Amersfoort.
onderdeel	konstruktie masten op busperrons.
architekt	Midnet Architecten. Apeldoorn
aannemer	

ADVIESBURO TIELEMANS B.V.
BOUWKONSTRUKTIES
Insulindelaan 113 postbus 651
5642 cv eindhoven 5600 ar eindhoven
tel. 040-2814455 fax. 040-2815075

bladnr.	BS-01
schaal	1:10
datum	07-11-1997
werknr.	96139