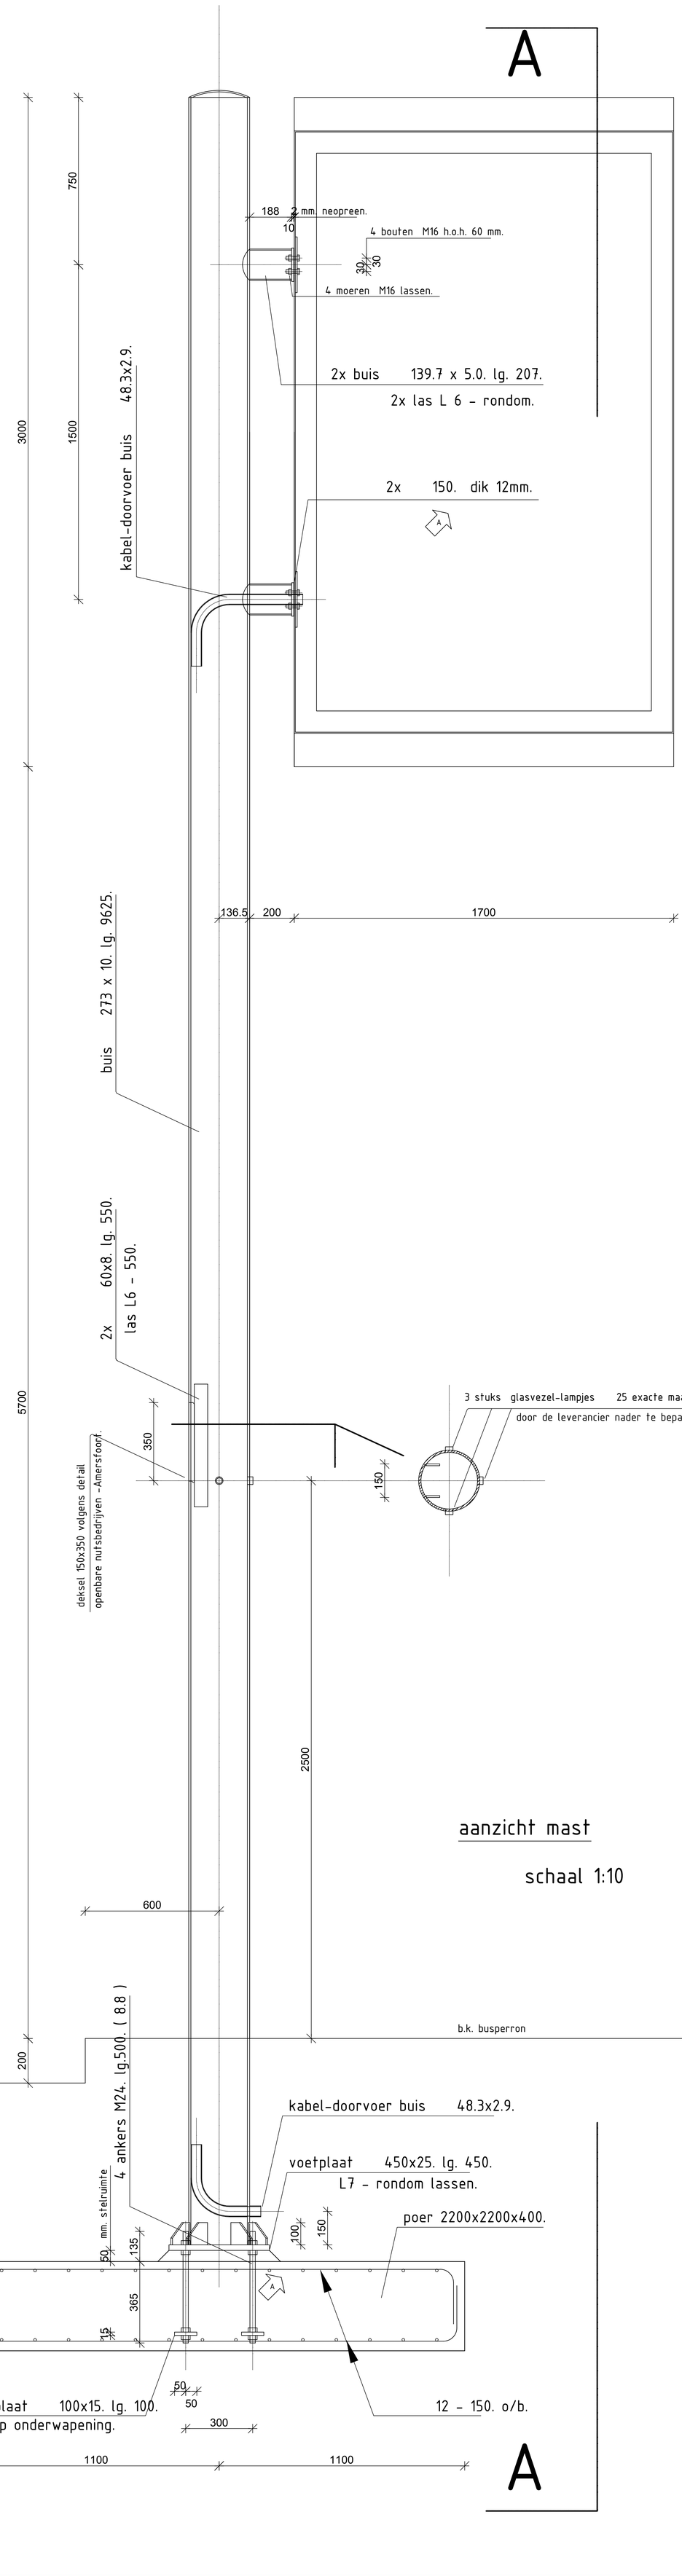

aanzicht mast

schaal 1:10

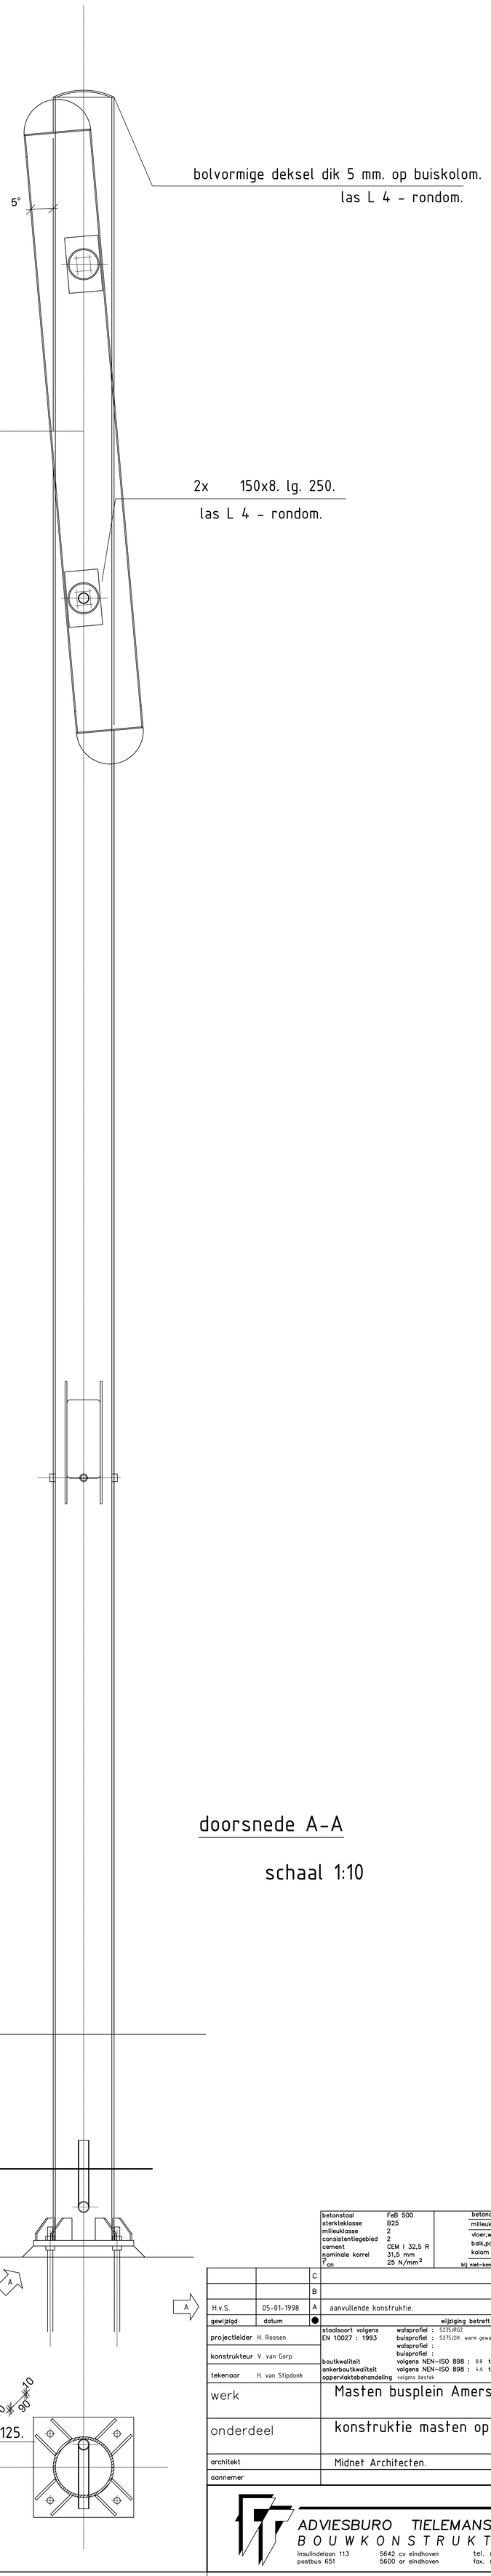

doorsnede A-A

schaal 1:10

betonstaal	FeB 500
sterkteklasse	B25
milieuklasse	2
consistentiegebied	2
cement	CEM I 32,5 R
nominale korrel	31,5 mm
f_{cn}	25 N/mm²

betondekking op de buitenste wapening in mm

milieuklasse	1	2	3,4,5
vloer,wand	15	25	30
balk,poer,console	25	30	35
kolom	30	35	40

bij niet-kontroleerbare oppervlakken al deze waarden met 5 verhogen

		C	
		B	
H.v.S.	05-01-1998	A	aanvullende konstruktie.
gewijzigd	datum	●	wijziging betreft

projectleider H. Roosen	staalsoort volgens EN 10027 : 1993 — walsprofiel : S235JRG2; buisprofiel : S275J2H warm gewalst 920°C; walsprofiel :; buisprofiel :
konstrukteur V. van Gorp.	boutkwaliteit volgens NEN-ISO 898 : 8.8 tenzij op tekening anders vermeld
tekenaar H. van Stipdonk	ankerboutkwaliteit volgens NEN-ISO 898 : 4.6 tenzij op tekening anders vermeld; oppervlaktebehandeling volgens bestek
werk	Masten busplein Amersfoort.
onderdeel	konstruktie masten op busperrons.
architekt	Midnet Architecten. Apeldoorn
aannemer	

ADVIESBURO TIELEMANS B.V.
BOUWKONSTRUKTIES
insulindelaan 113 5642 cv eindhoven tel. 040-2814455
postbus 651 5600 ar eindhoven fax. 040-2815075

bladnr.	BS-01
schaal	1:10
datum	07-11-1997
werknr.	96139

Formaat : 841 x 1189

H:\ACAD\96139\BS-01.DWG