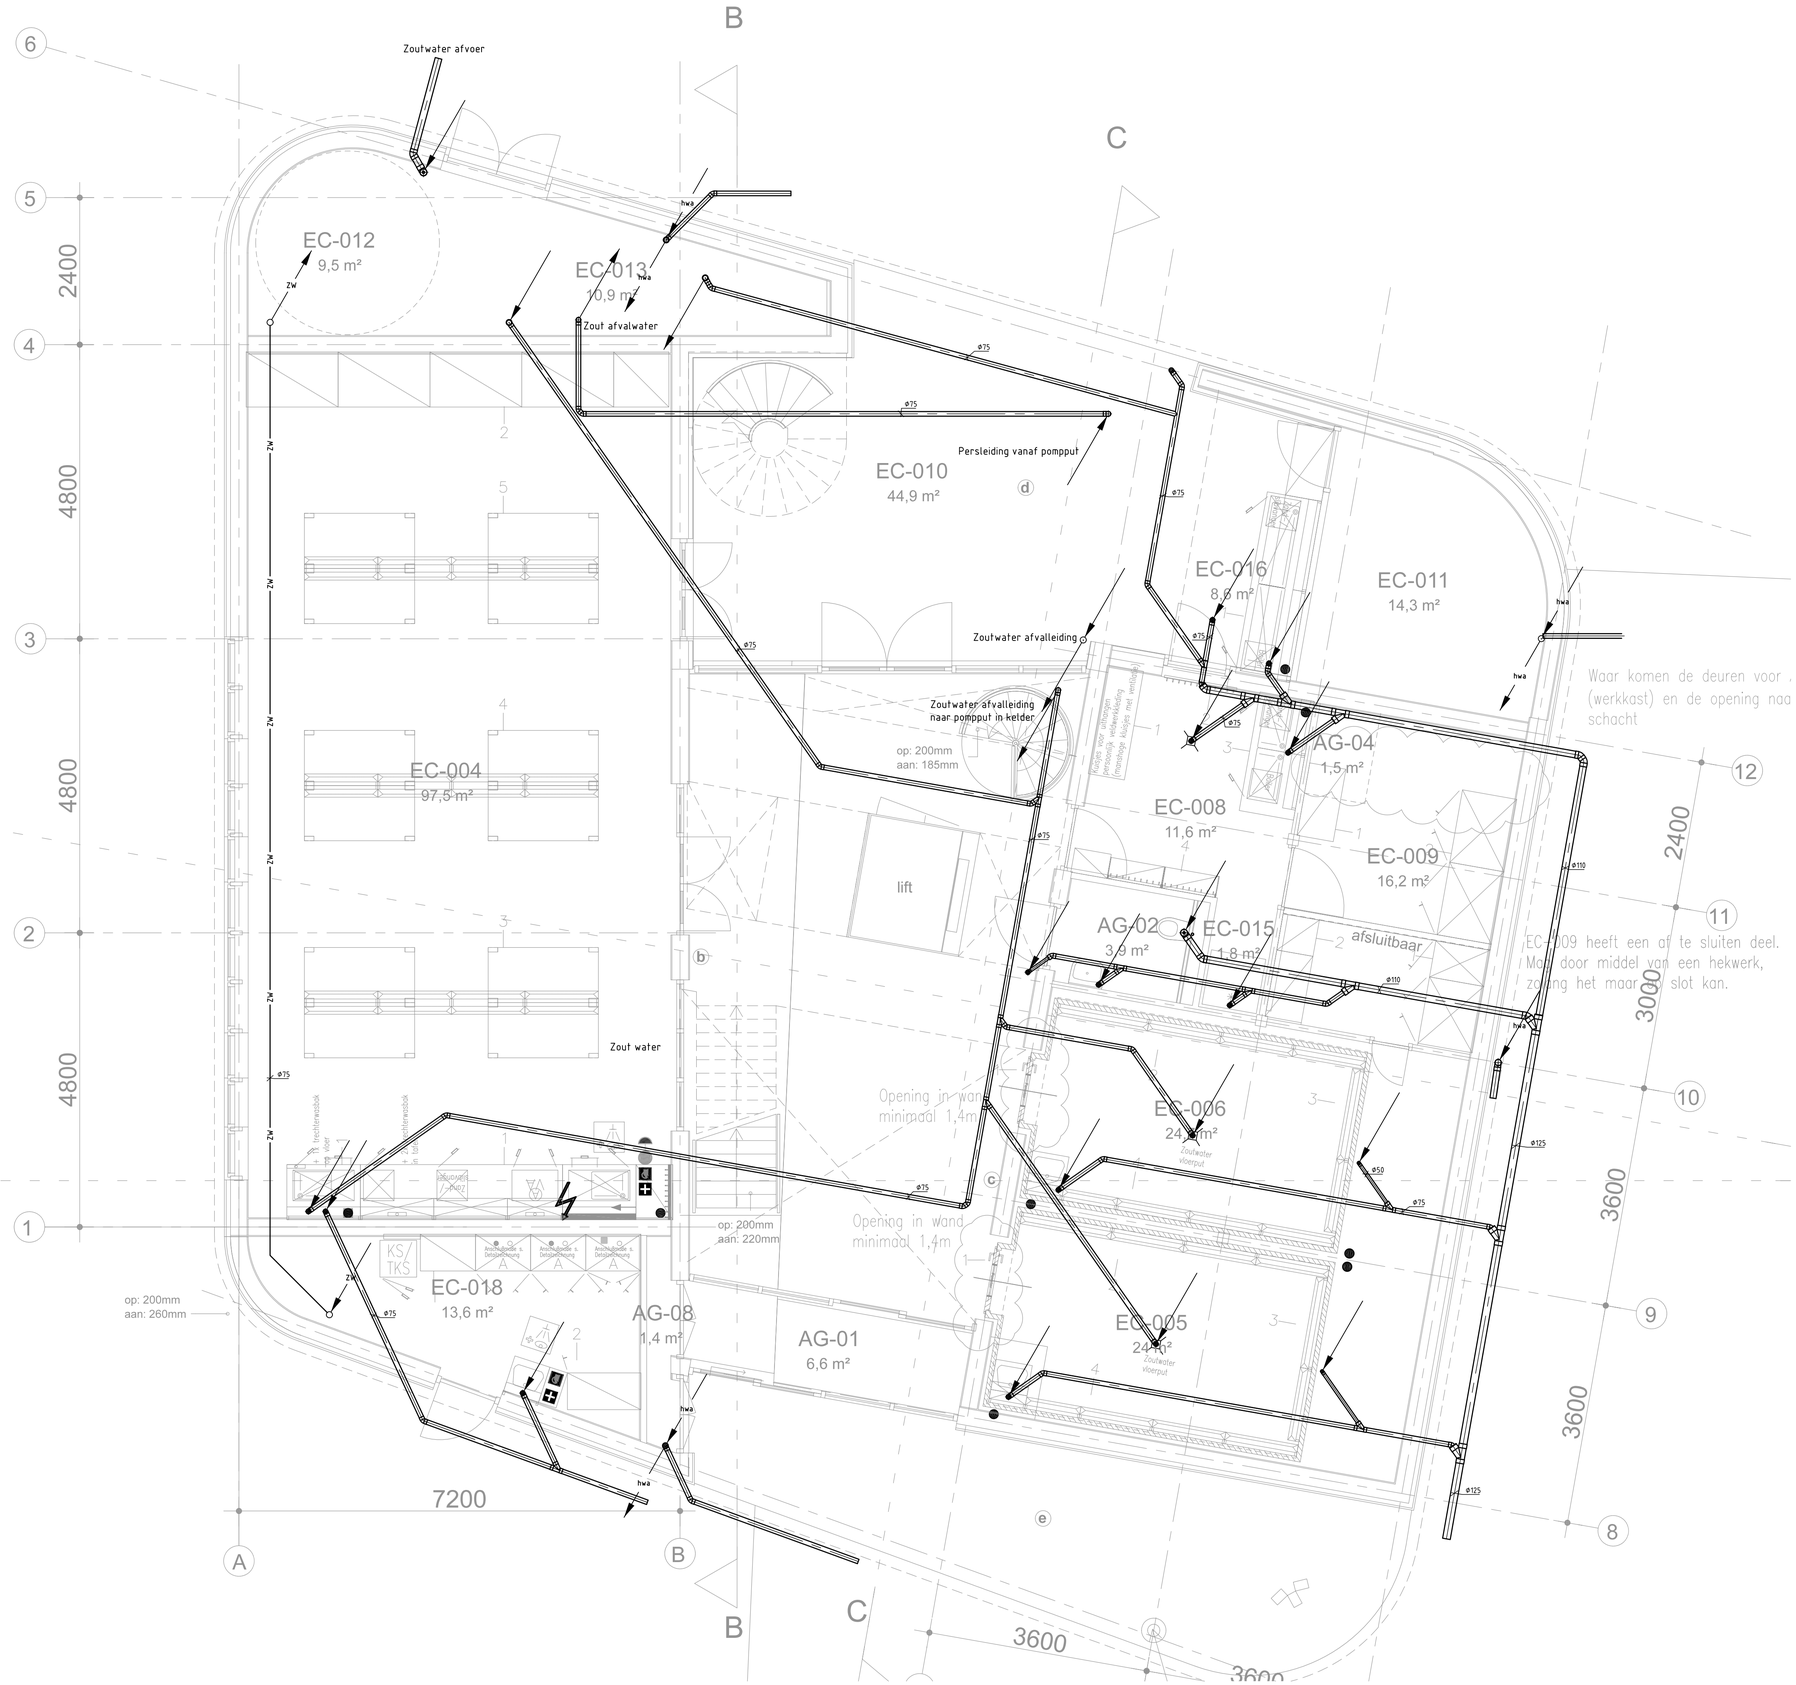


| | | |
|---|---|---|
| Projekt: JRC fase 3 te Middelburg | | |
| Omschrijving: Sanitaire installatie Fundering | | |
| Datum: 21-4-21 | Rev: | Datum |
| Schaal: 1:50 | A | |
| Formaat: A1 | B | |
| Get: BJ | C | |
| Gez: | D | |
| Gecontr: | E | |

AIJ SFH Jansen adviesbureau voor installatietechniek
dr. heinekamp Lab Engineering Benelux
Bonegraafseweg 72
4051 CH OCHTEN
info@adviesbureau-jansen.nl
Tel.: 0344-645060
Fax: 0344-645200
www.adviesbureau-jansen.nl

Fase: D.O.

Tekeningnr: S-1

getekend met Stabicad ®