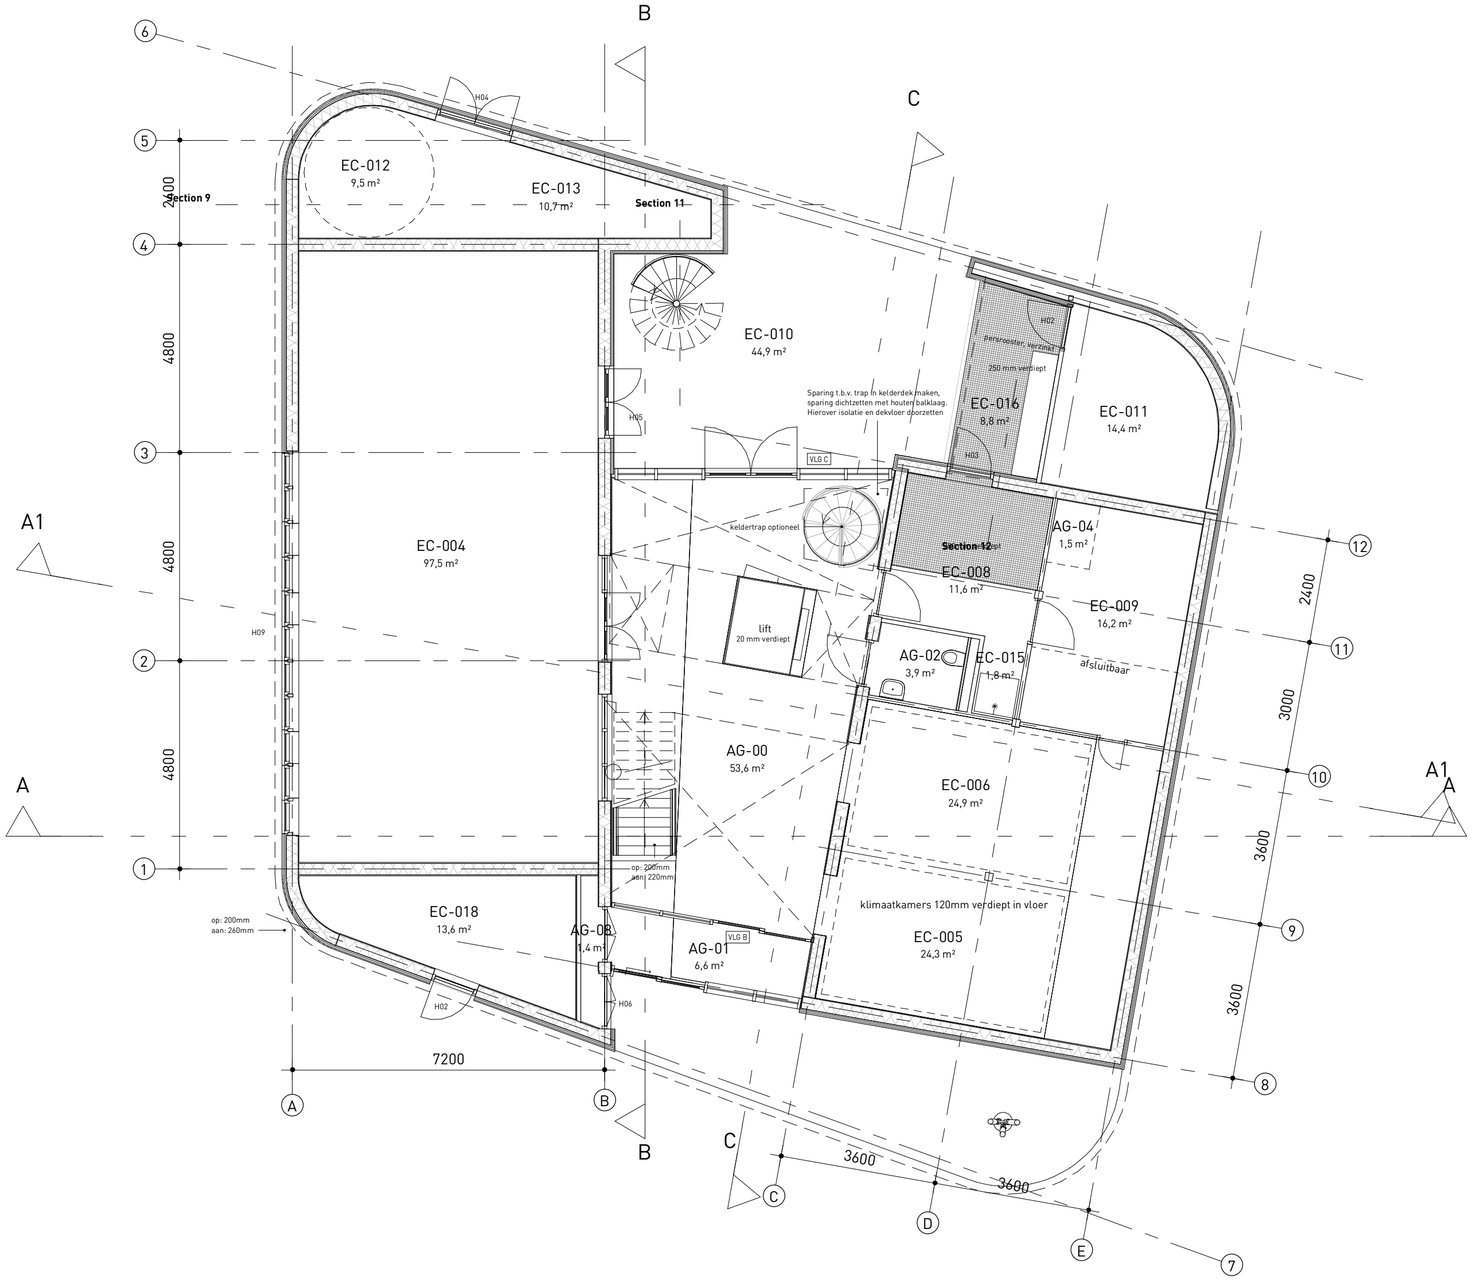

ROTHUIZEN
BOUWMEESTERPRO

project:	JRCZ Fase 3 Ecologie	datum: 03-06-2021	fase: DO	getekend: mte	status:	DO	
onderdeel:	00 begane grond	schaal: 1 : 100	formaat: A2	projectnummer: 18021c	document:	D10-00	
contact:	www.rothuizen.eu						

C:\Users\mte\Desktop\JRCe_RBM_DO_rvt2020_MTE_Tenerife\Recovery\Recovery1.rvt