




Doorsnede B

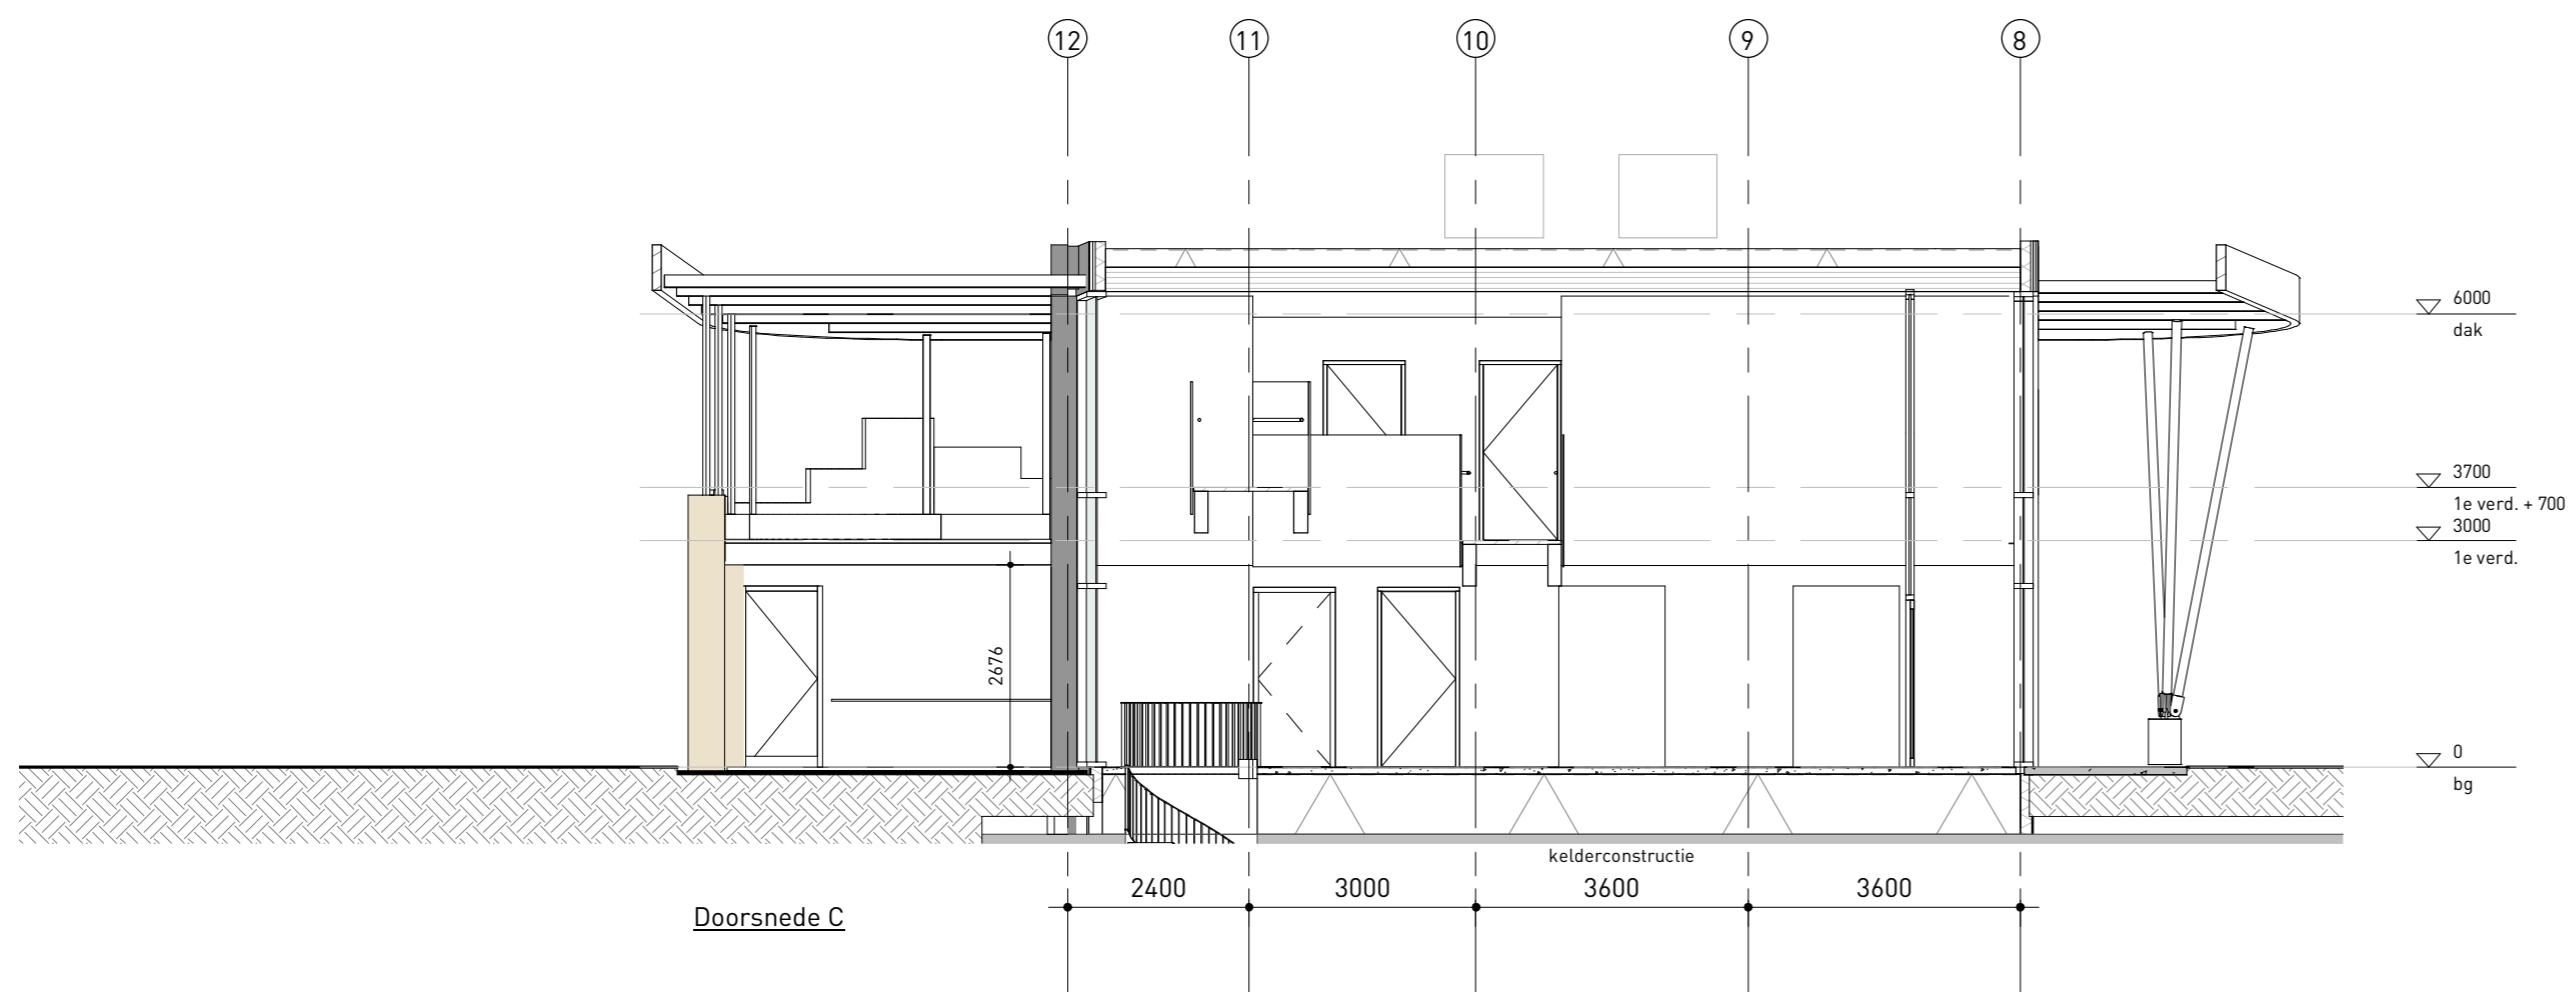

Doorsnede C

ROTHUIZEN
BOUWMEESTERPRO

project: JRCZ Fase 3 Ecologie datum: 03-06-2021 fase: D0 getekend: mte status: D0
 onderdeel: doorsneden schaal: 1 : 100 formaat: A2 projectnummer: 18021c document: D30-02
 contact: www.rothuisen.eu