






## BUITEN DEURKOZIJNEN

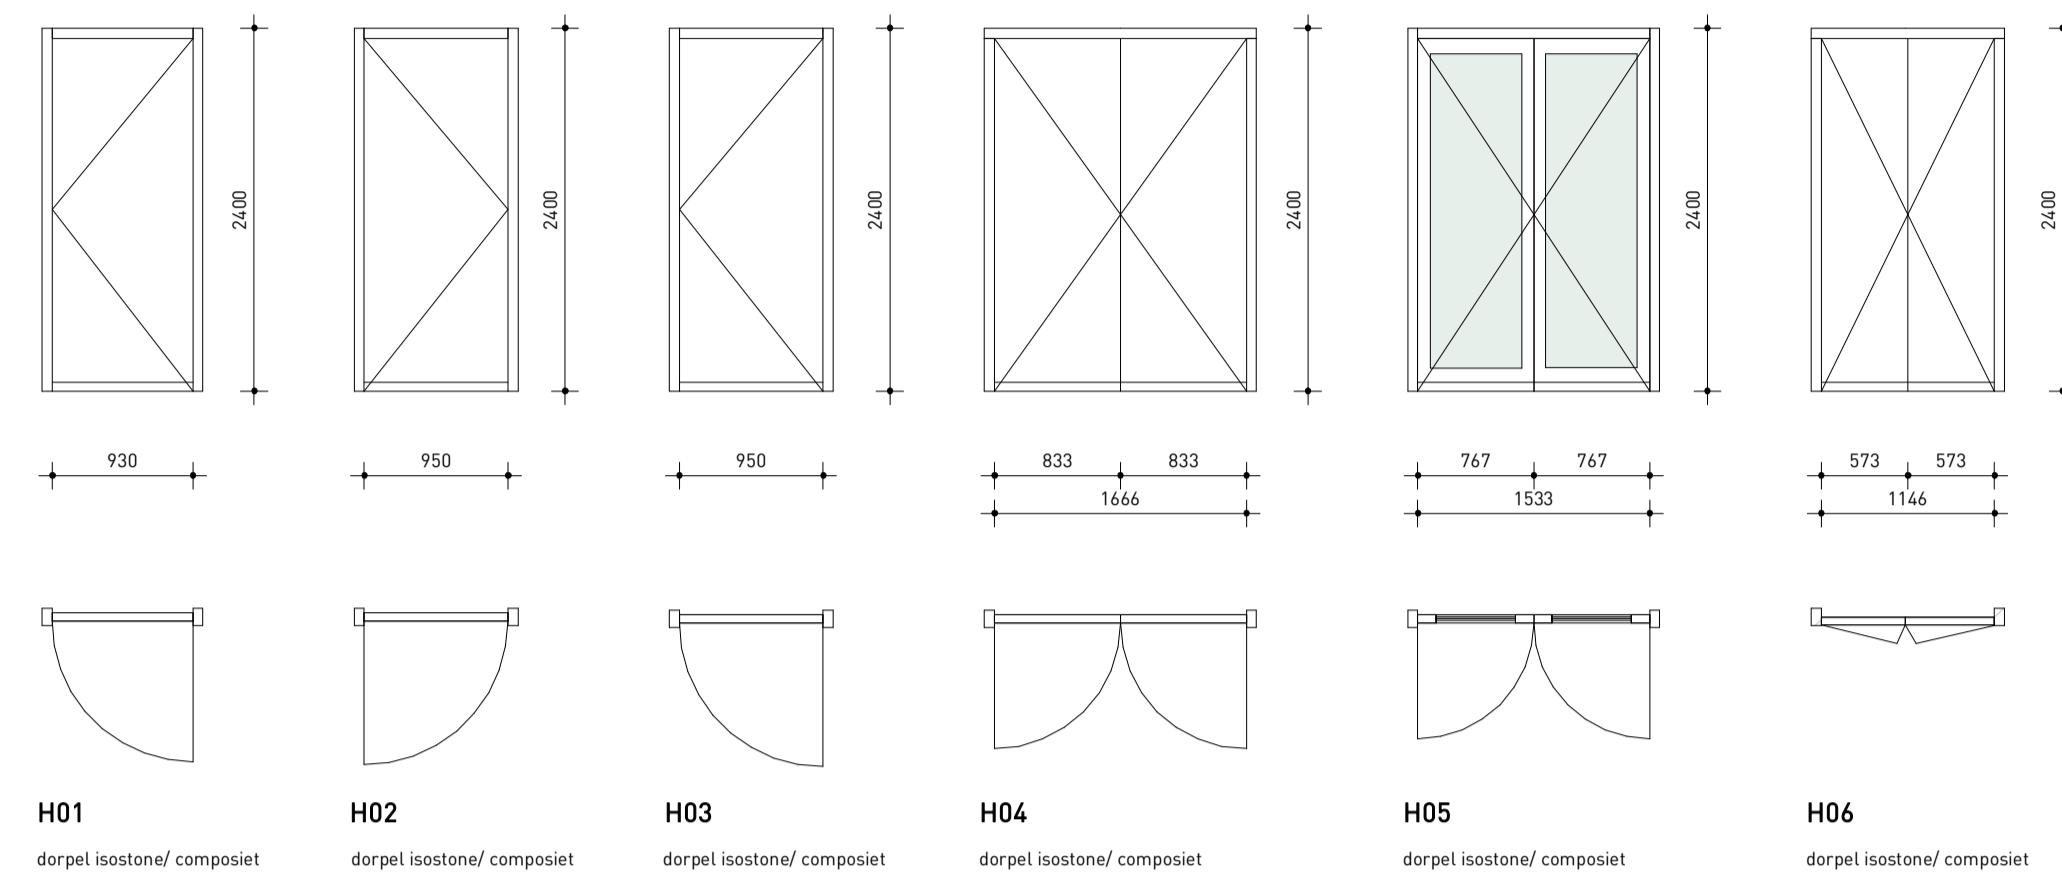

## BUITEN KOZIJNEN

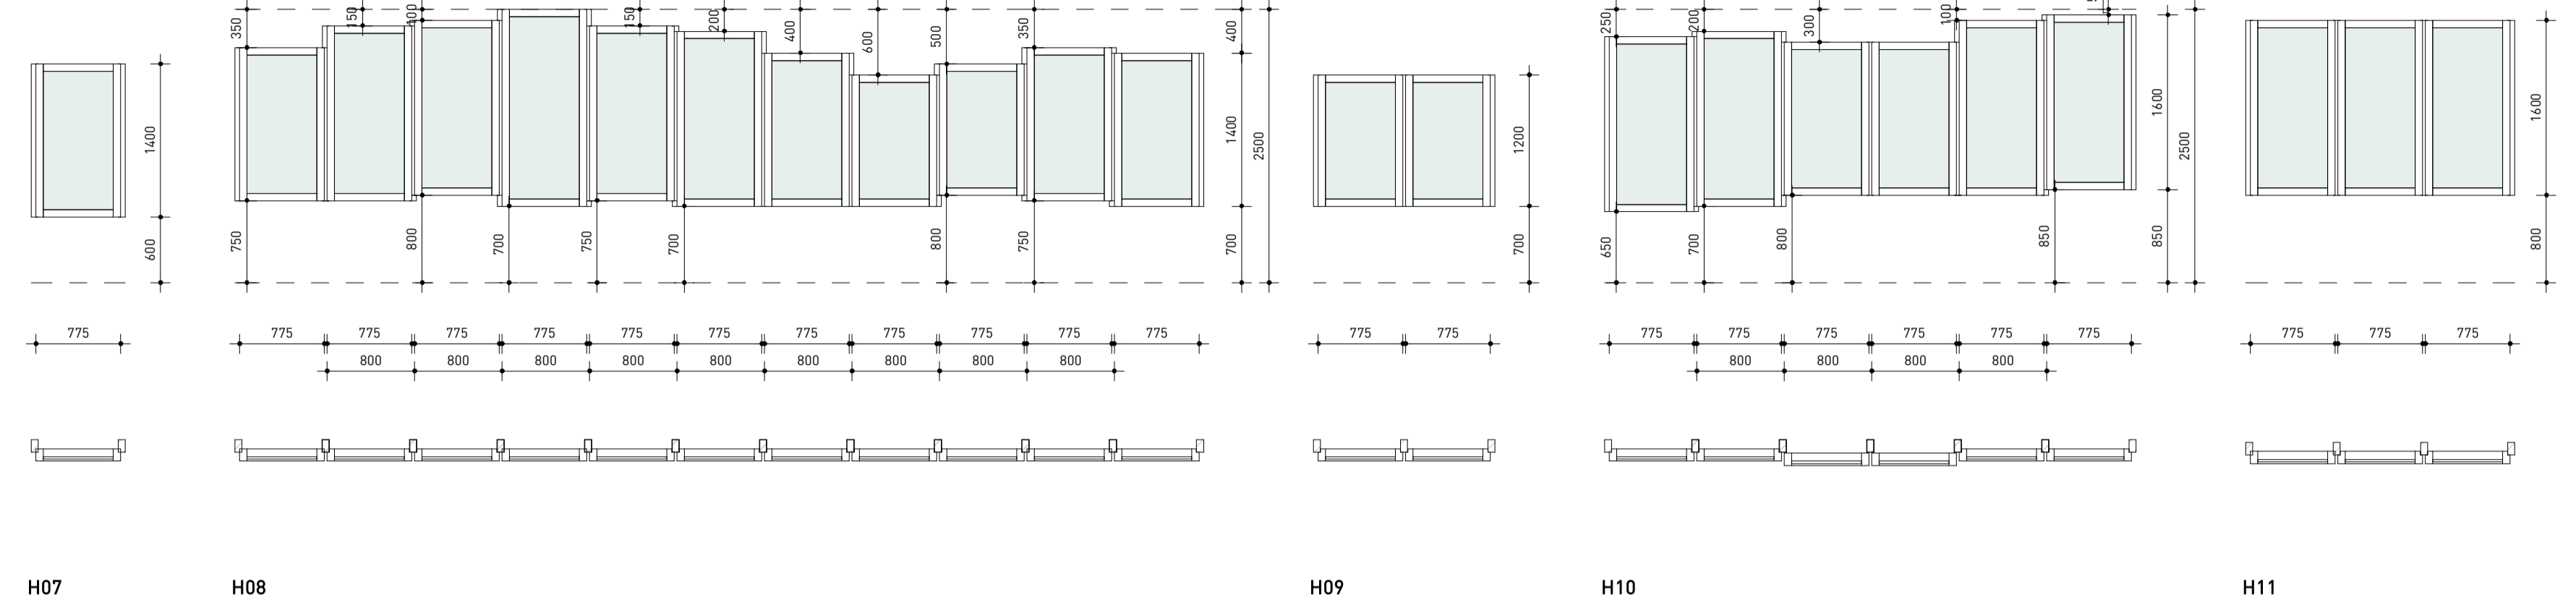

## VIESGEVELS

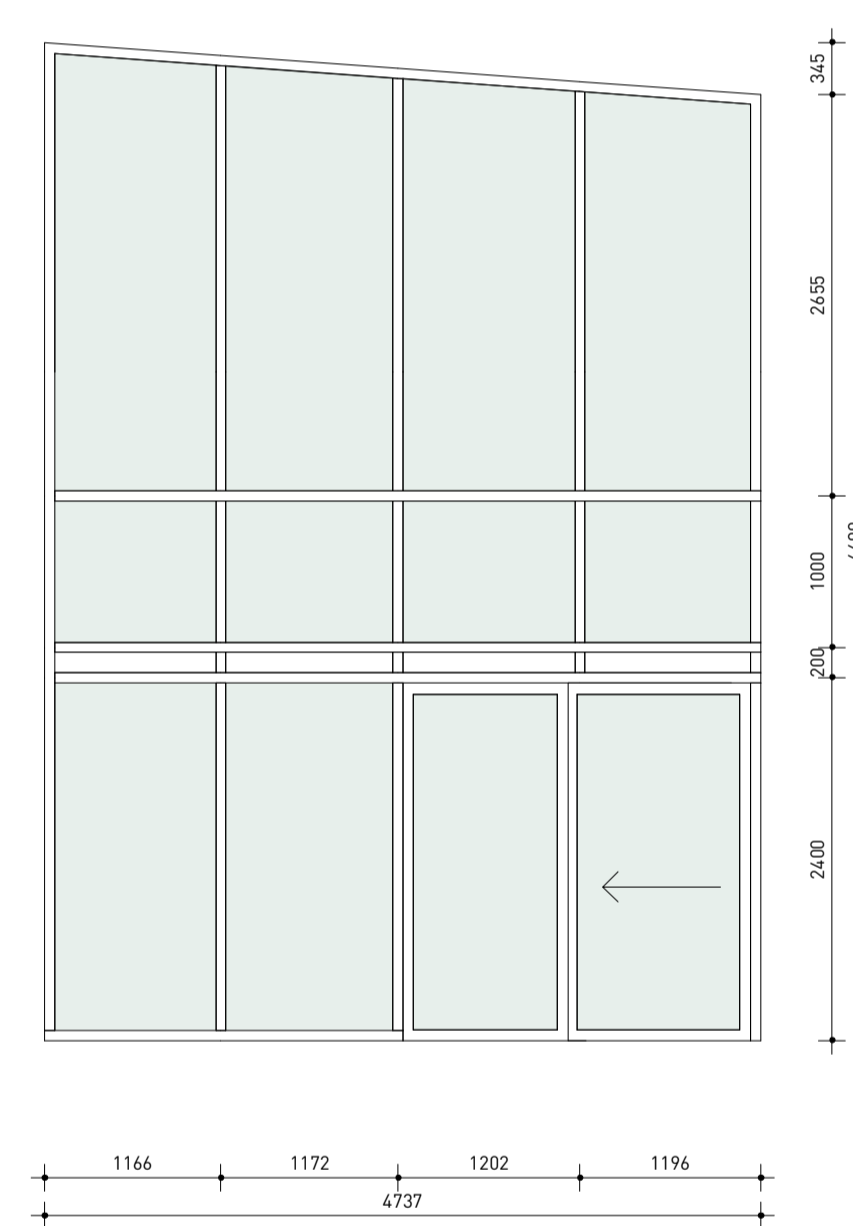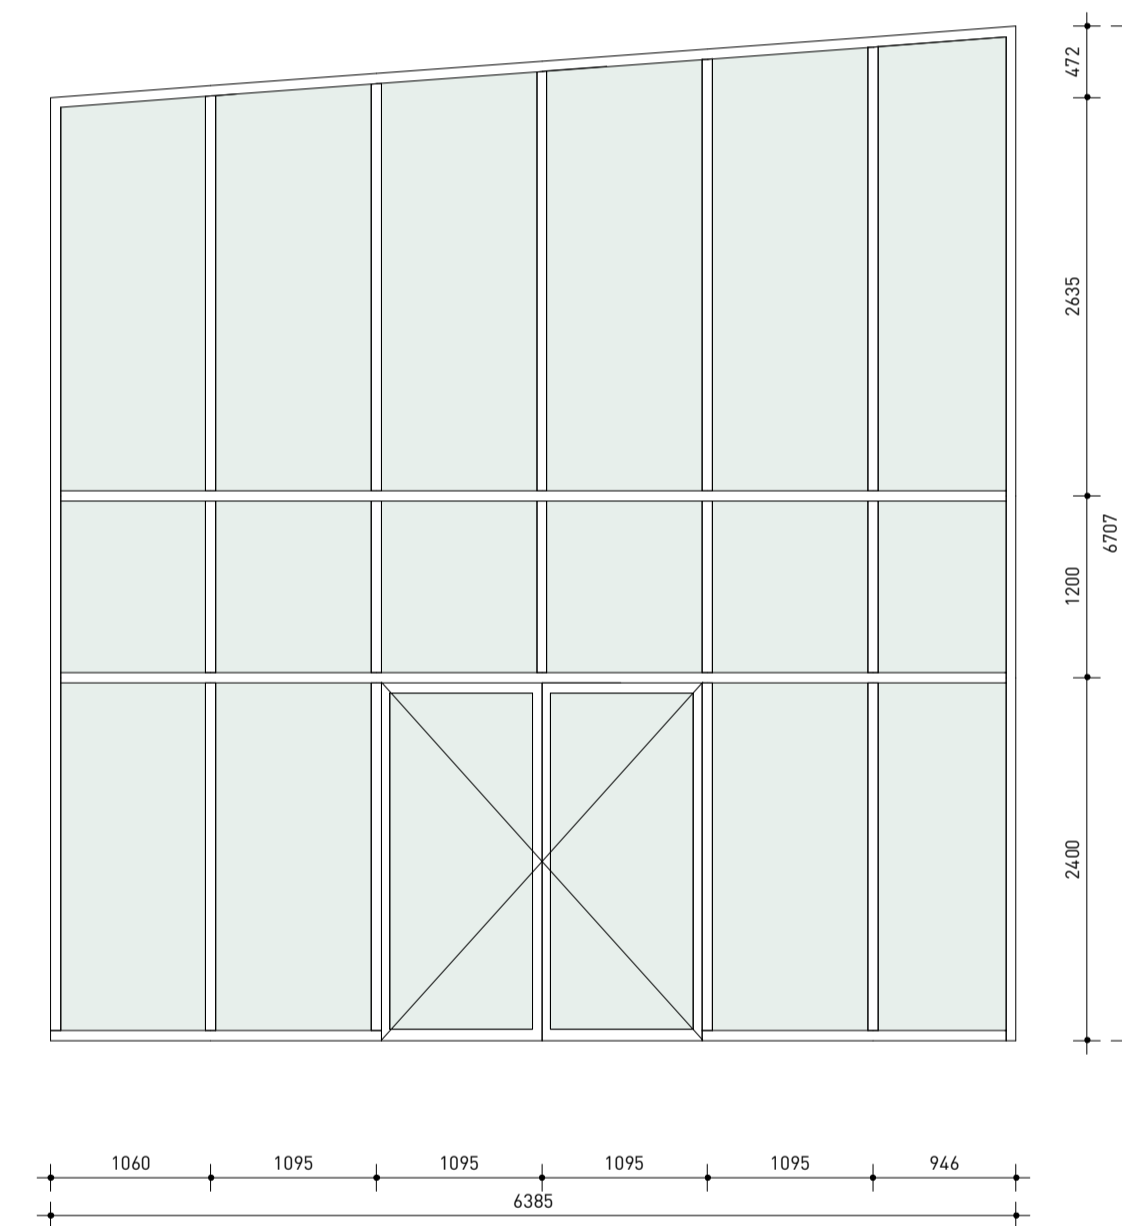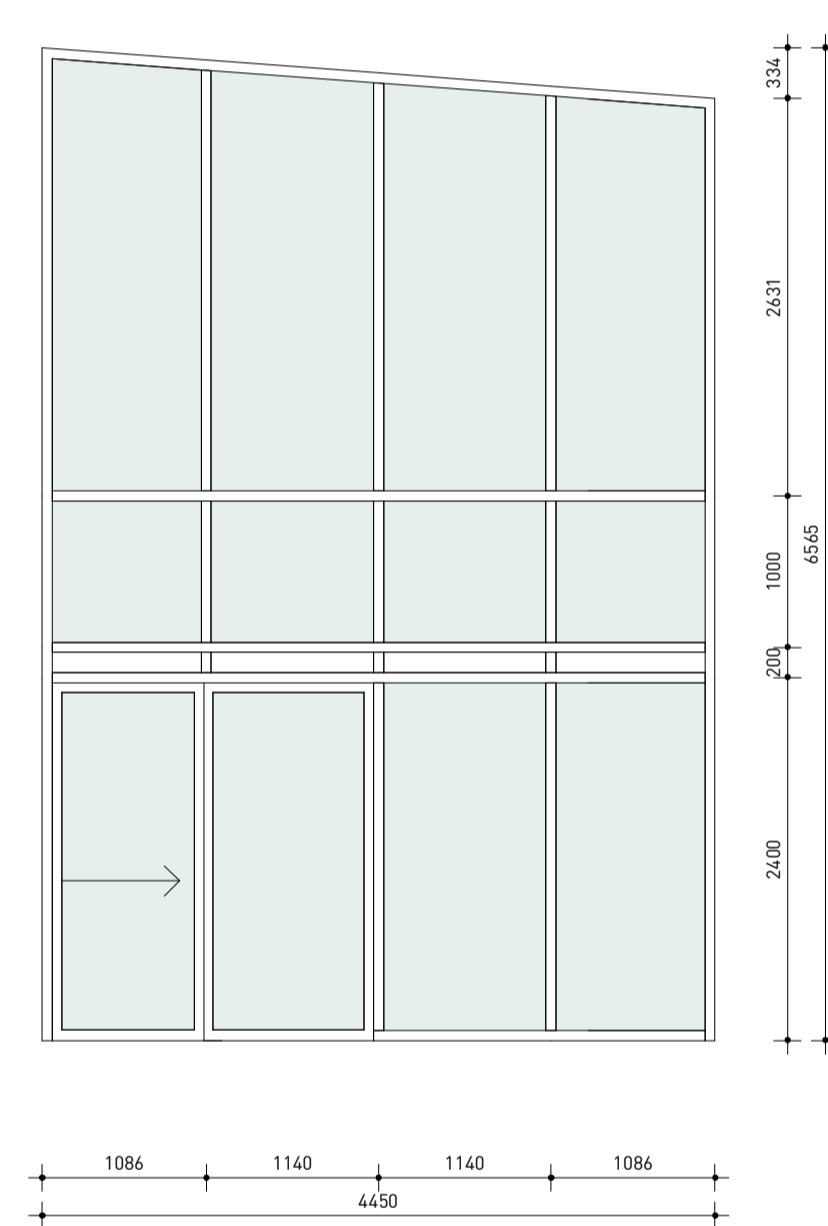

Buitenkozijnstaat					
NL/sfB	Kozijnmerk	Bouwlaag	Materiaal	Aanvullende eisen	Aantal
31.10	H01	02 tweede verdieping	hout	Dorpel isostone/ composiet	1
31.10	H02	00 begane grond	hout	Dorpel isostone/ composiet	2
31.10	H03	00 begane grond	hout	Dorpel isostone/ composiet	1
31.10	H04	00 begane grond	hout	Dorpel isostone/ composiet	1
31.10	H05	00 begane grond	hout	Dorpel isostone/ composiet	1
31.10	H06	00 begane grond	hout	Dorpel isostone/ composiet	1
31.10	H07	01 eerste verdieping	hout		1
31.10	H08	00 begane grond	hout		1
31.10	H09	01 eerste verdieping	hout		1
31.10	H10	02 tweede verdieping	hout		1
31.10	H11	02 tweede verdieping	hout		1
31.10	Vliesgevel B	00 begane grond	aluminium		1
31.10	vliesgevel C	00 begane grond	aluminium		1

## Algemeen

Alle maten in het werk controleren en / of te bepalen  
 Constructie gegevens volgens opgaaf constructeur  
 Installatie gegevens volgens opgaaf installatieadviseur  
 Electra volgens NEN 1010  
 Gevelelementen dienen te voldoen aan inbraakwerendheid met weerstandsklasse 2  
 Kleuren conform goedgekeurd en definitief kleurenschema

Nr. Omschrijving Datum

**ROTHUIZEN**

BOUWMEESTERPRO

project: JRCZ Fase 3 Ecologie  
 onderdeel: Buitenkozijnstaat

datum: 03-06-2021 fase: DO getekend: mte status: DO  
 schaal: As indicated formaat: A1 projectnummer: 18021c document: D50-01  
 contact: www.rothuizen.eu